

平成30年度

施設の配置図

縮尺

1/1250

0 10 20 30 40 m

学校名

吾野小学校

調査番号

111

21019

0141117

整理番号

凡 例

建 物

- ⑩ 未 未とりこわし建物
- ⑨ 危 危険建物
- ⑧ 借 借用建物
- ⑦ 一 一時使用建物
- ⑥ 他 学校以外の建物


建物以外の工作物

- ⑤ 自 自転車置場
- ④ 倉 庫
- ③ 吹 吹き出しの設置下
- ② 温 温 室
- ① 撲 相 撲 場
- ① 門 正 門
- ① 鉄 鉄 棒
- ① ハ バックネット
- ① 砂 砂 場
- ① へ へ ンス


その他の工作物

- 防 防火水槽
- 消 消防水利
- 防 防災倉庫

方 位

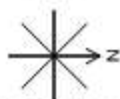

(北に矢印を付す)

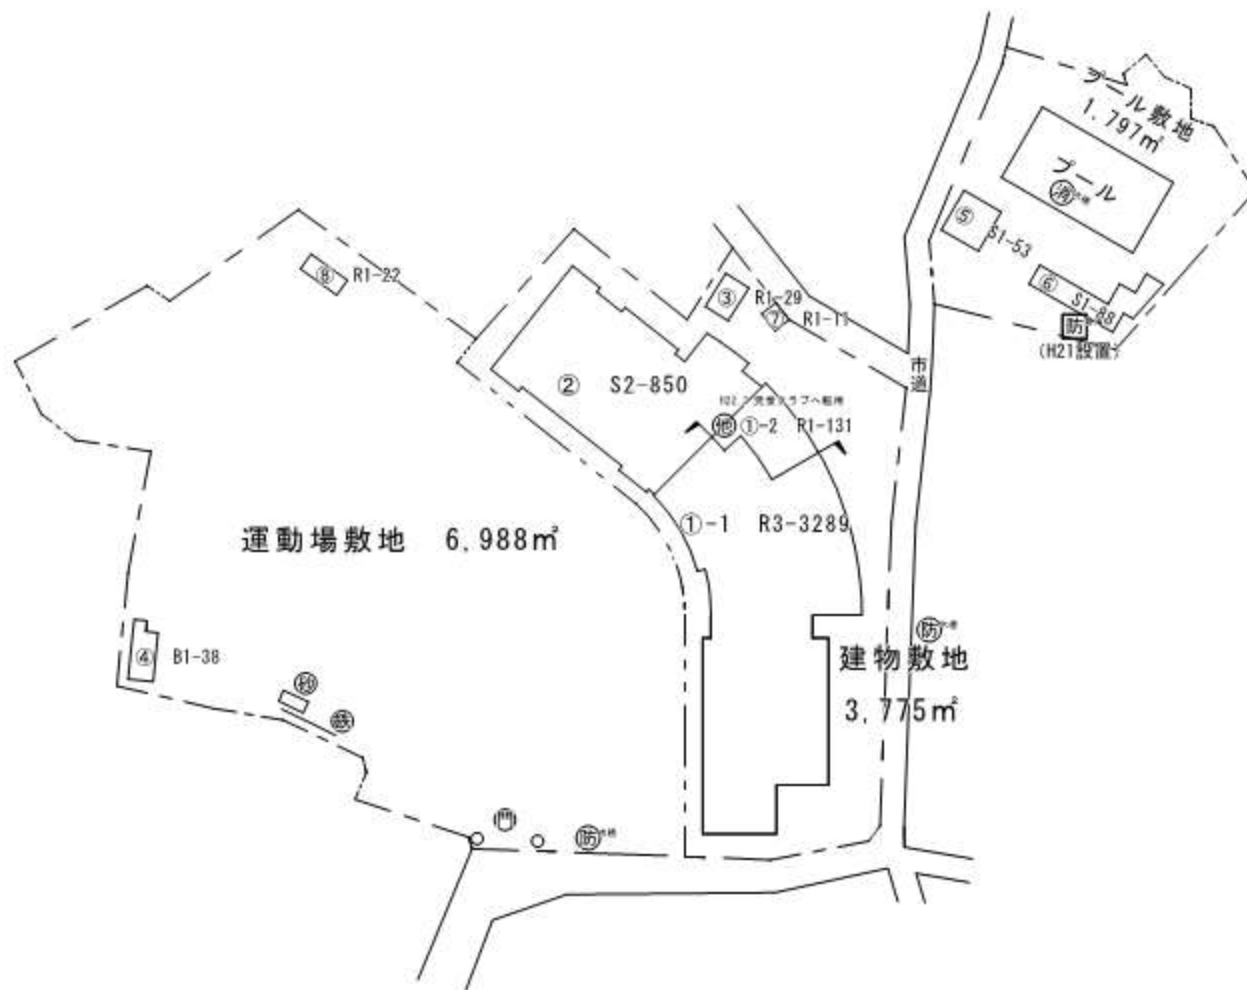

文部科学省