


平成30年度

平面図	縮尺	1/600	学校名	吾野小学校	図面番号	(町町村)	(学校)	校舎番号
					111	21019	0141117	

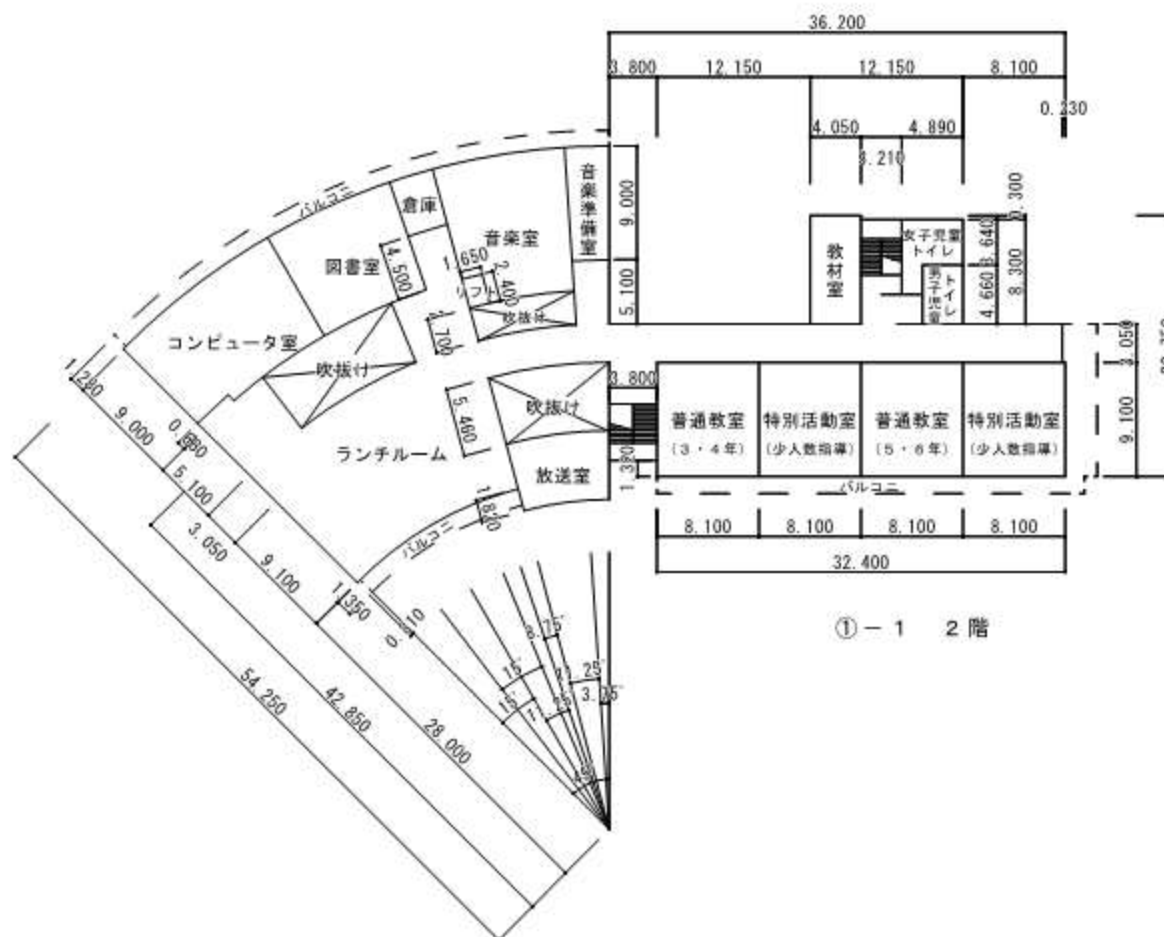

文部科学省