

平成30年度

平面図

縮尺

1/600

学校名

吾野小学校

調査番号

111


(年度)

2019


(学校)

0141117

整理番号

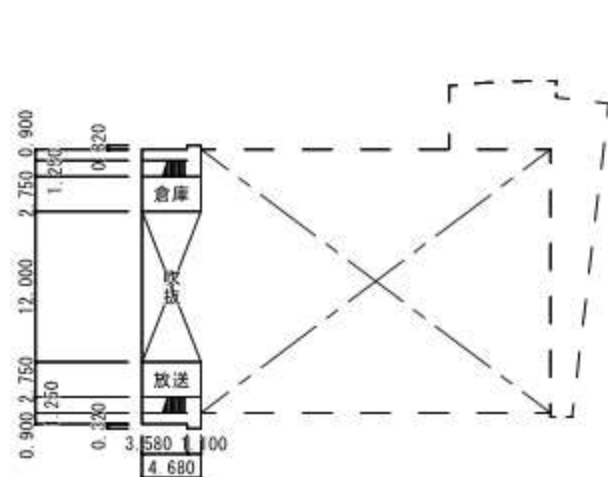

② 屋内運動場 2階

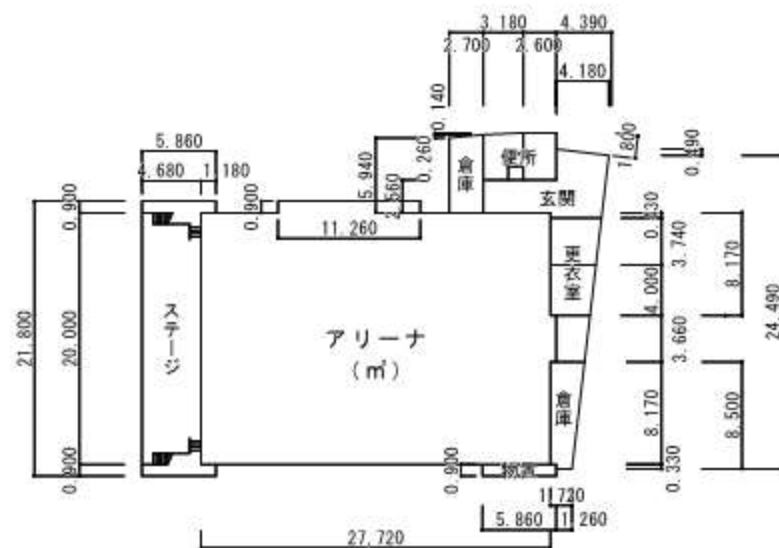

② 屋内運動場 1階



⑤ プール附属棟



⑥ プール附属棟