

令和 2 年度

施設の配置図

縮尺

1/1250

0 1.0 2.0 3.0 m

学校名

名栗中学校

調査番号

111

11019

4151611

整理番号

凡 例

建 物


- ① 未 未とりこわし建物
- ② 危 危険建物
- ③ 借 借用建物
- ④ 一 一時使用建物
- ⑤ 他 単独以外の建物

建物以外の工作物


- ⑥ 自 自転車置場
- ⑦ 倉 倉庫
- ⑧ 吹 吹き出しの通路下
- ⑨ 温 温室
- ⑩ 援 相撲場
- ⑪ 門 正門
- ⑫ 鉄 鉄棒
- ⑬ バ バックネット
- ⑭ 砂 砂場
- ⑮ へ へンス

その他の工作物

- ⑯ 防 防火水槽
- ⑰ 消 消防水利
- ⑱ 防 防災倉庫

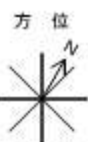

(北に矢印を付す)

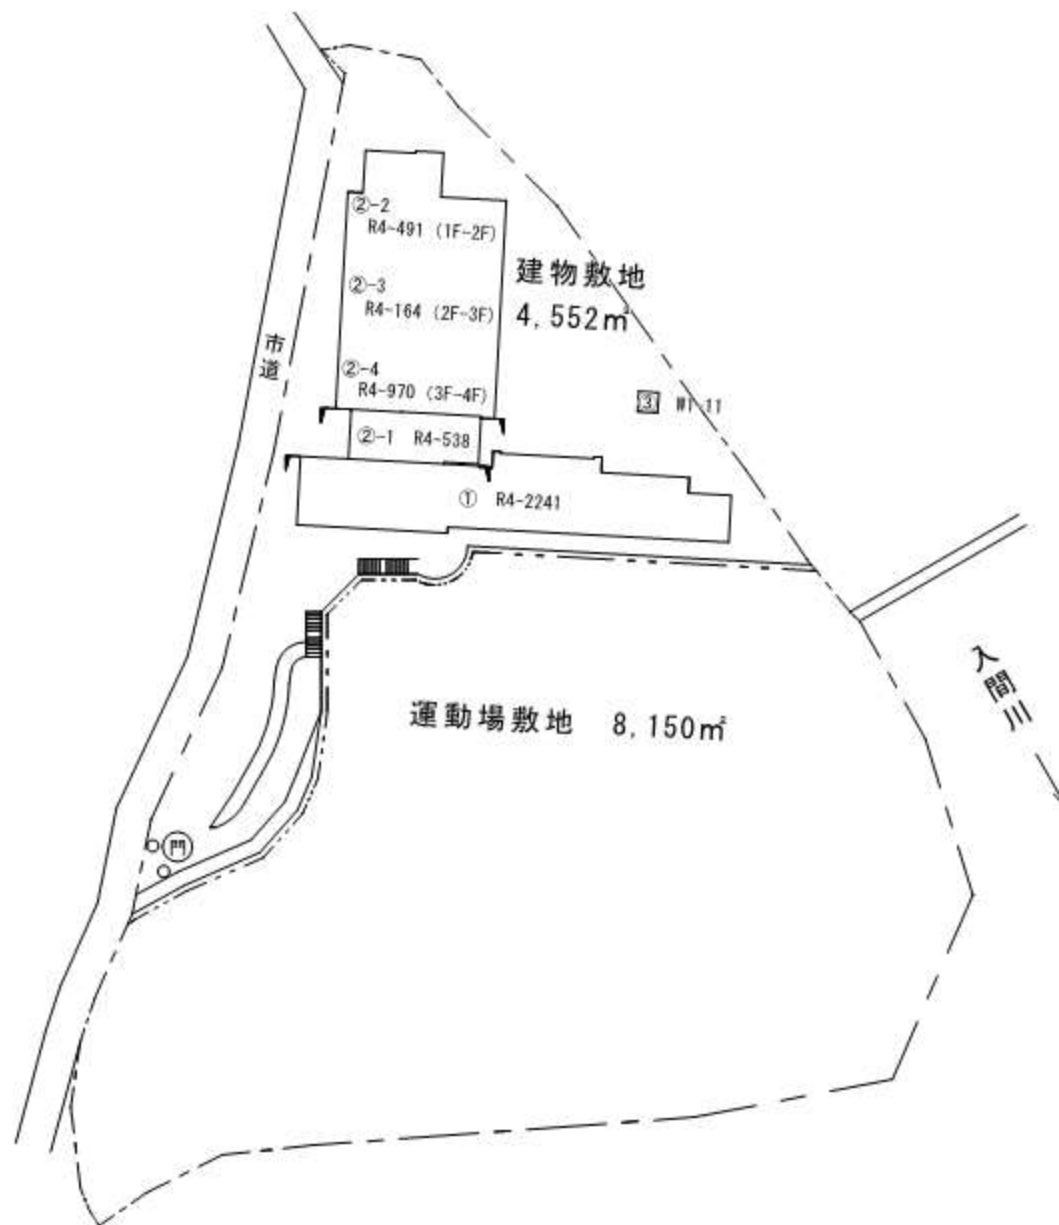

文部科学省