


平面図	縮尺 0 5 10 15 20 m	1/600	学校名 名栗中学校	調査年度	(町町村)	(学校)	整理番号
				111	21019	4151611	

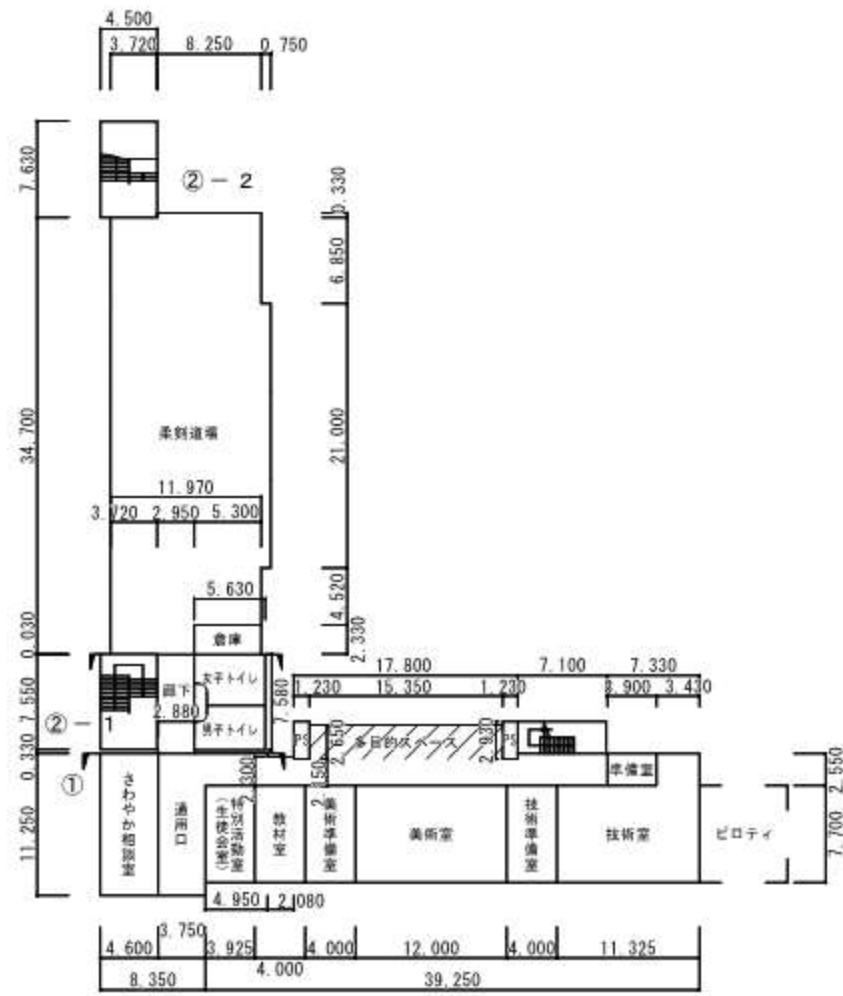

1 階