

令和 2 年度

平面図

縮尺

1/600

学校名

名栗中学校


調査番号

111

21019

4151611

整理番号

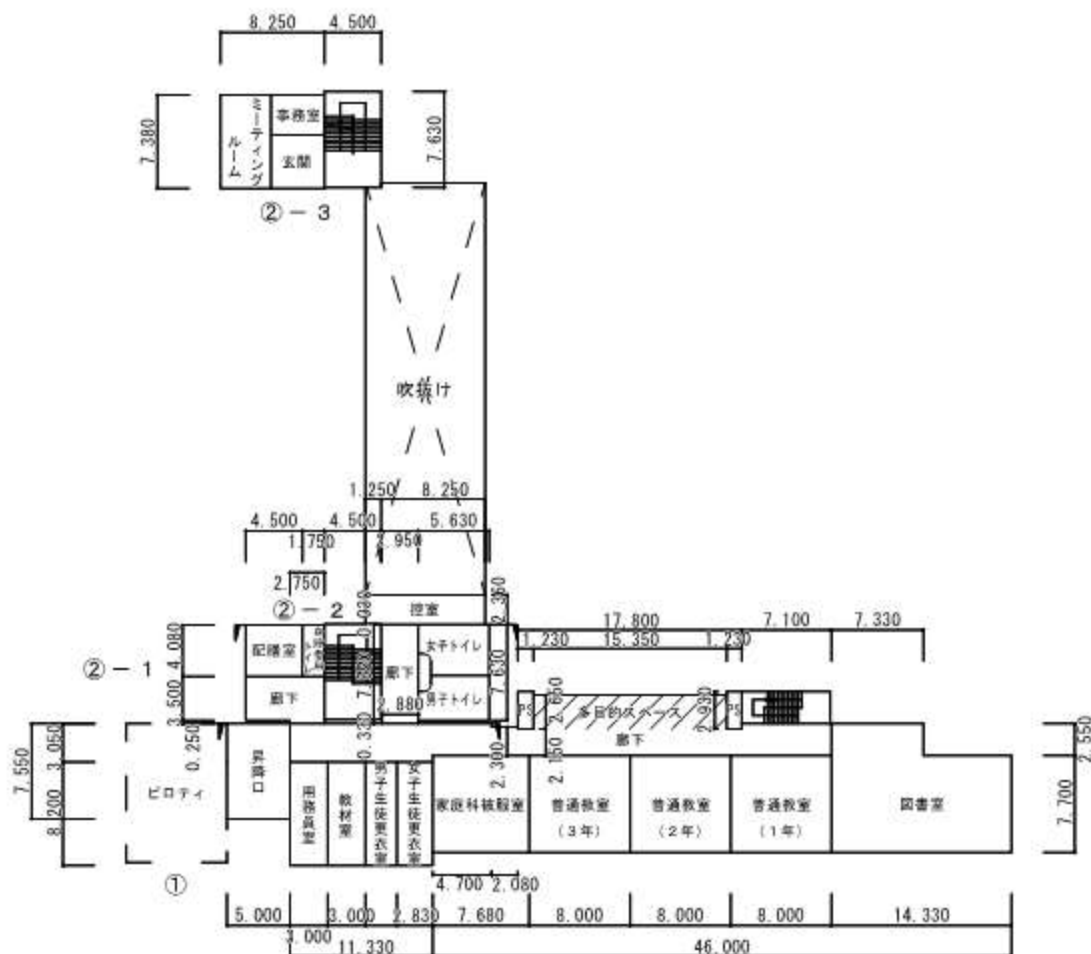

文部科学省