

令和 2 年度

平面図

縮尺

1/600

学校名


名栗中学校

調査年度
111

(所在地)
21019

(学校)
4151611

整理番号

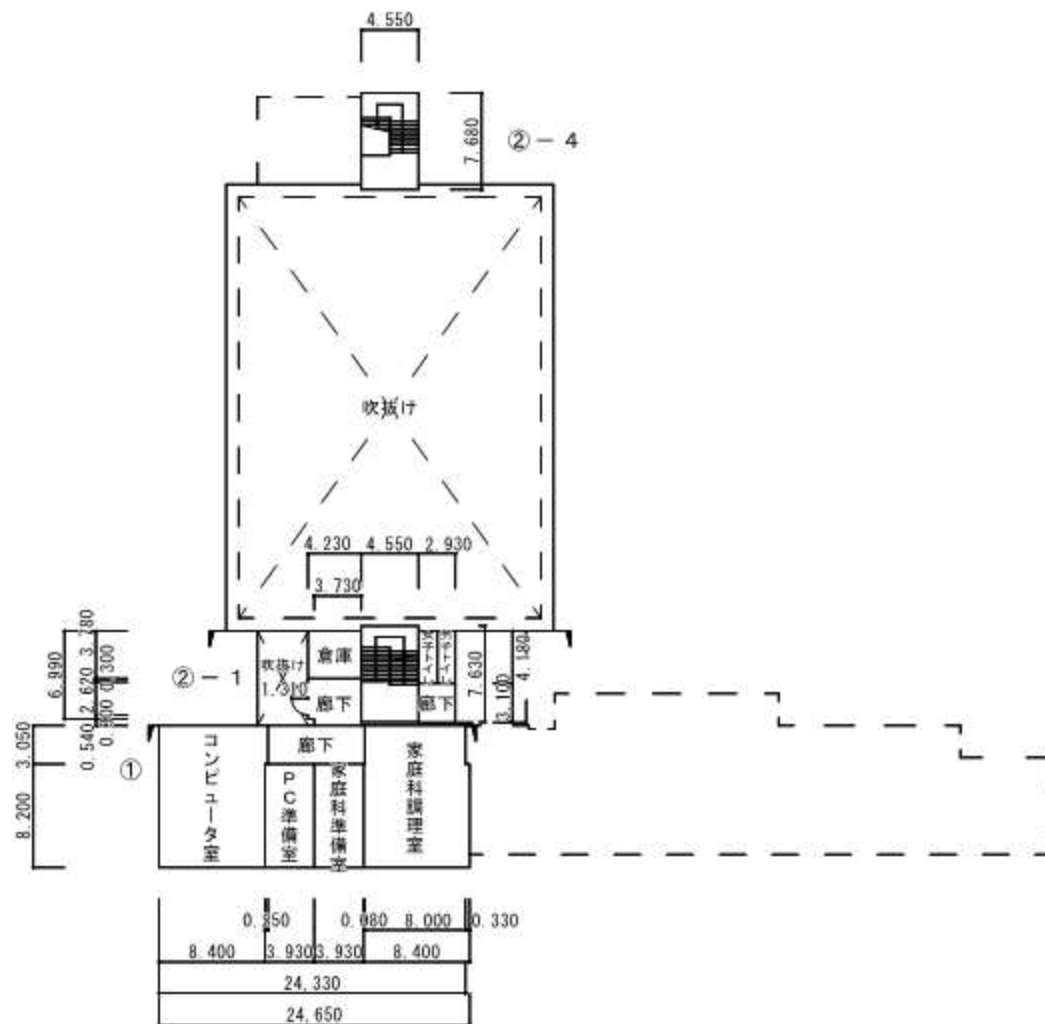

文部科学省