


平面図	縮尺	1/600 0 5 10 15 20 m	学校名	名栗中学校	調査年度	(町町村)	(学校)	整理番号
					111	21019	4151611	

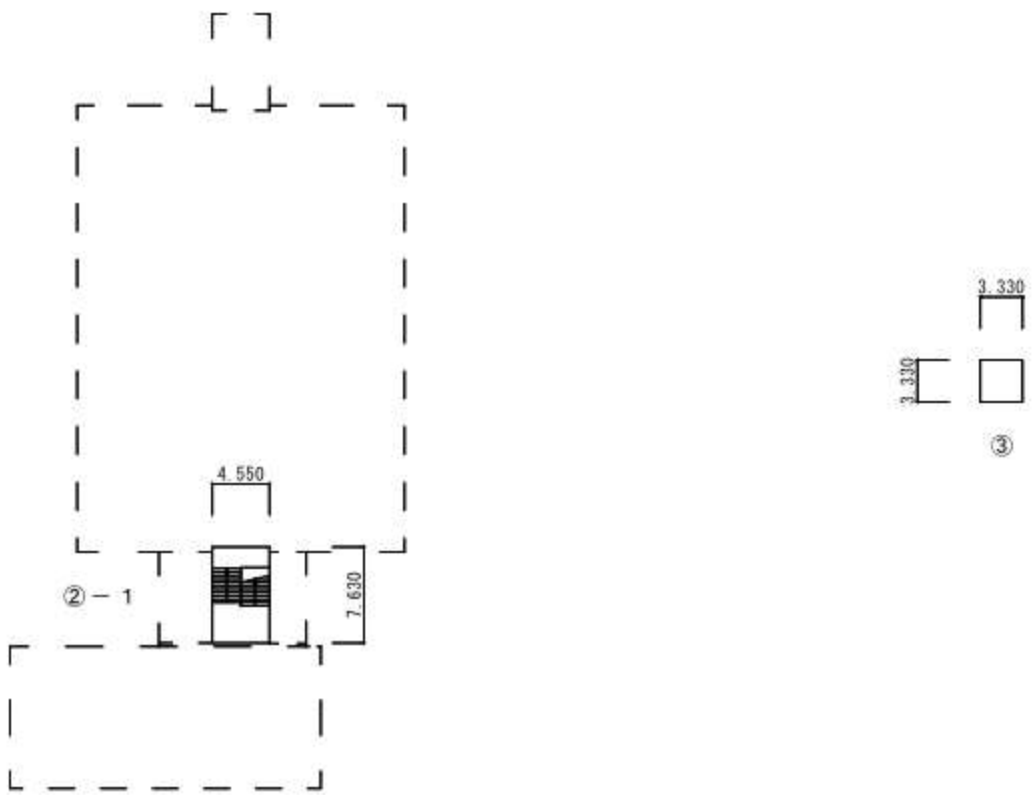

R 階