



平面図
S=1/500

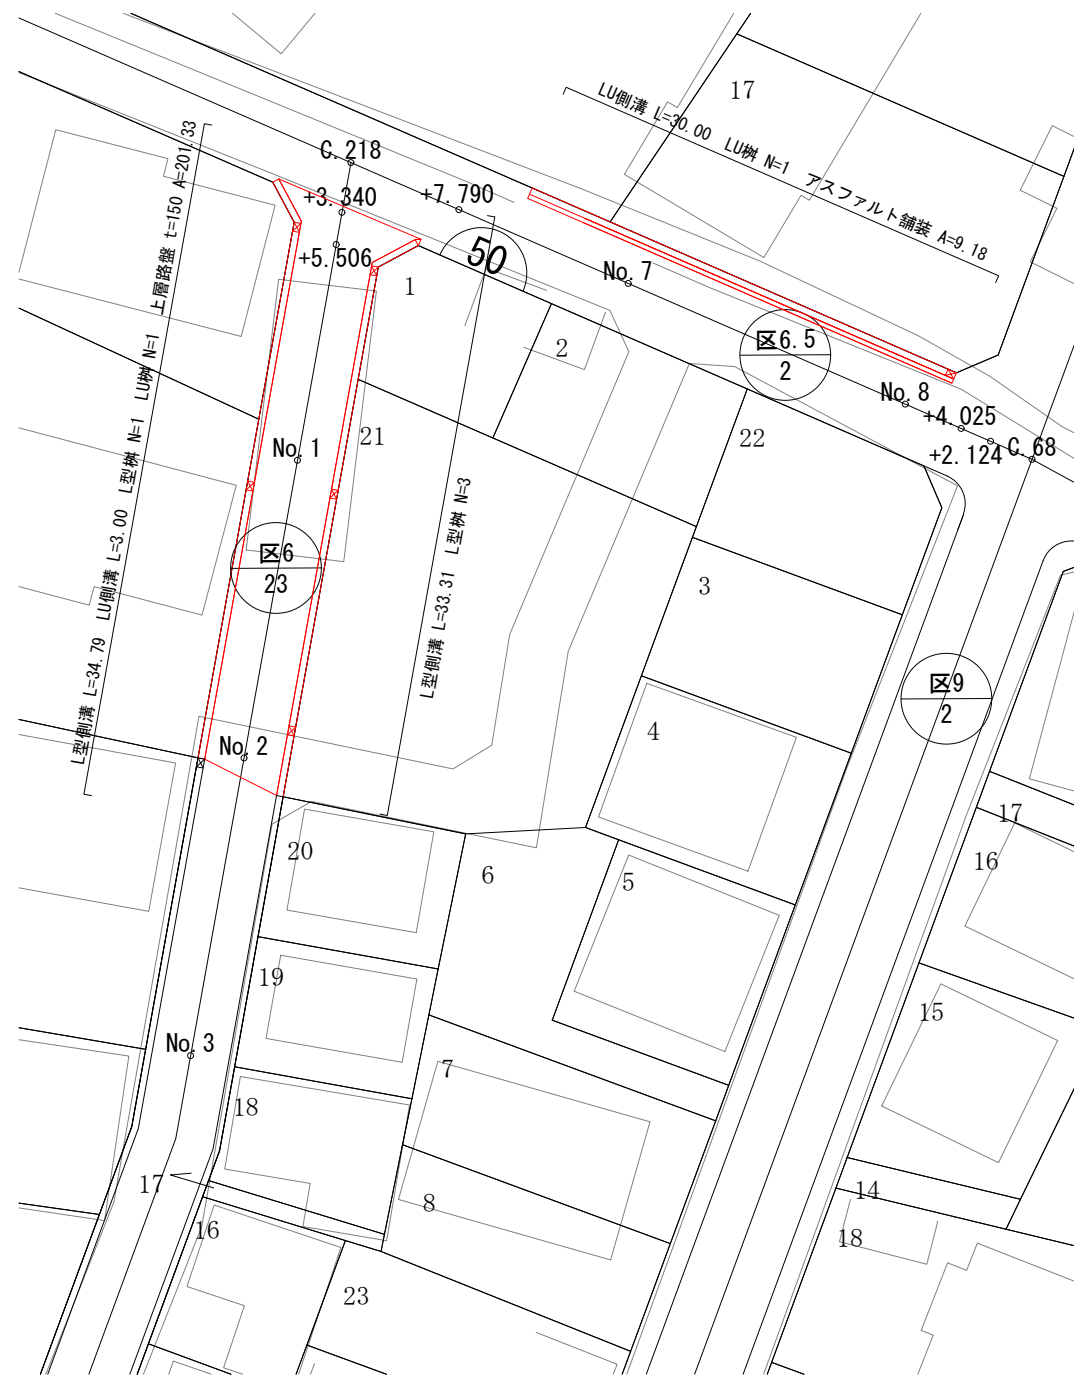

案内図
S=1/500



標準横断面
S=1/100

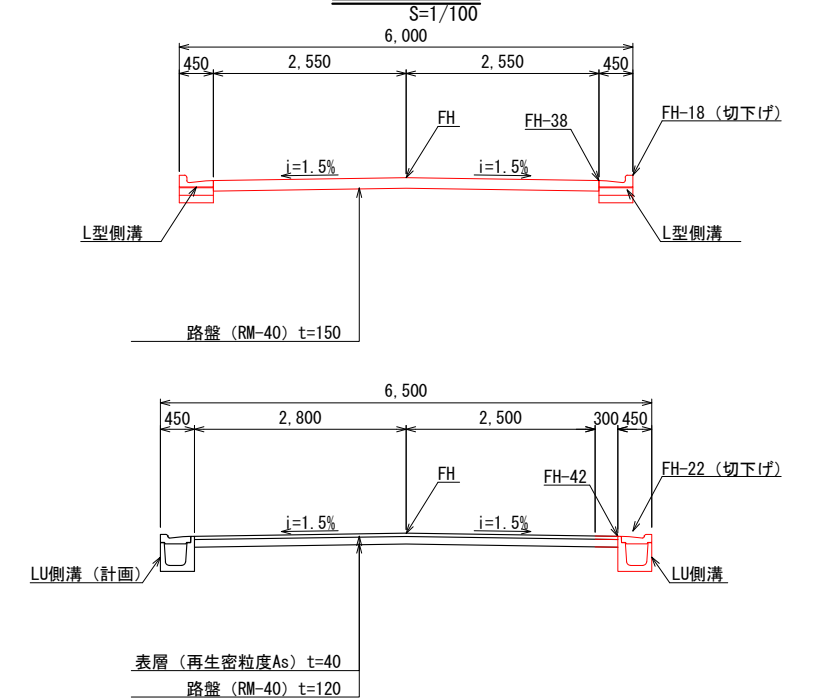


令和8年度

工事名	笠縫地区 50街区造成ほか工事		
路線名 河川名	区6.5-2号線、区6-23号線		
工事箇所	笠縫土地区画整理事業地内		
図面名	平面図・標準横断面		
縮尺	図示	図面番号	1 / 4
飯能市 建設部 区画整理課			


雑工平面図

S=1/500

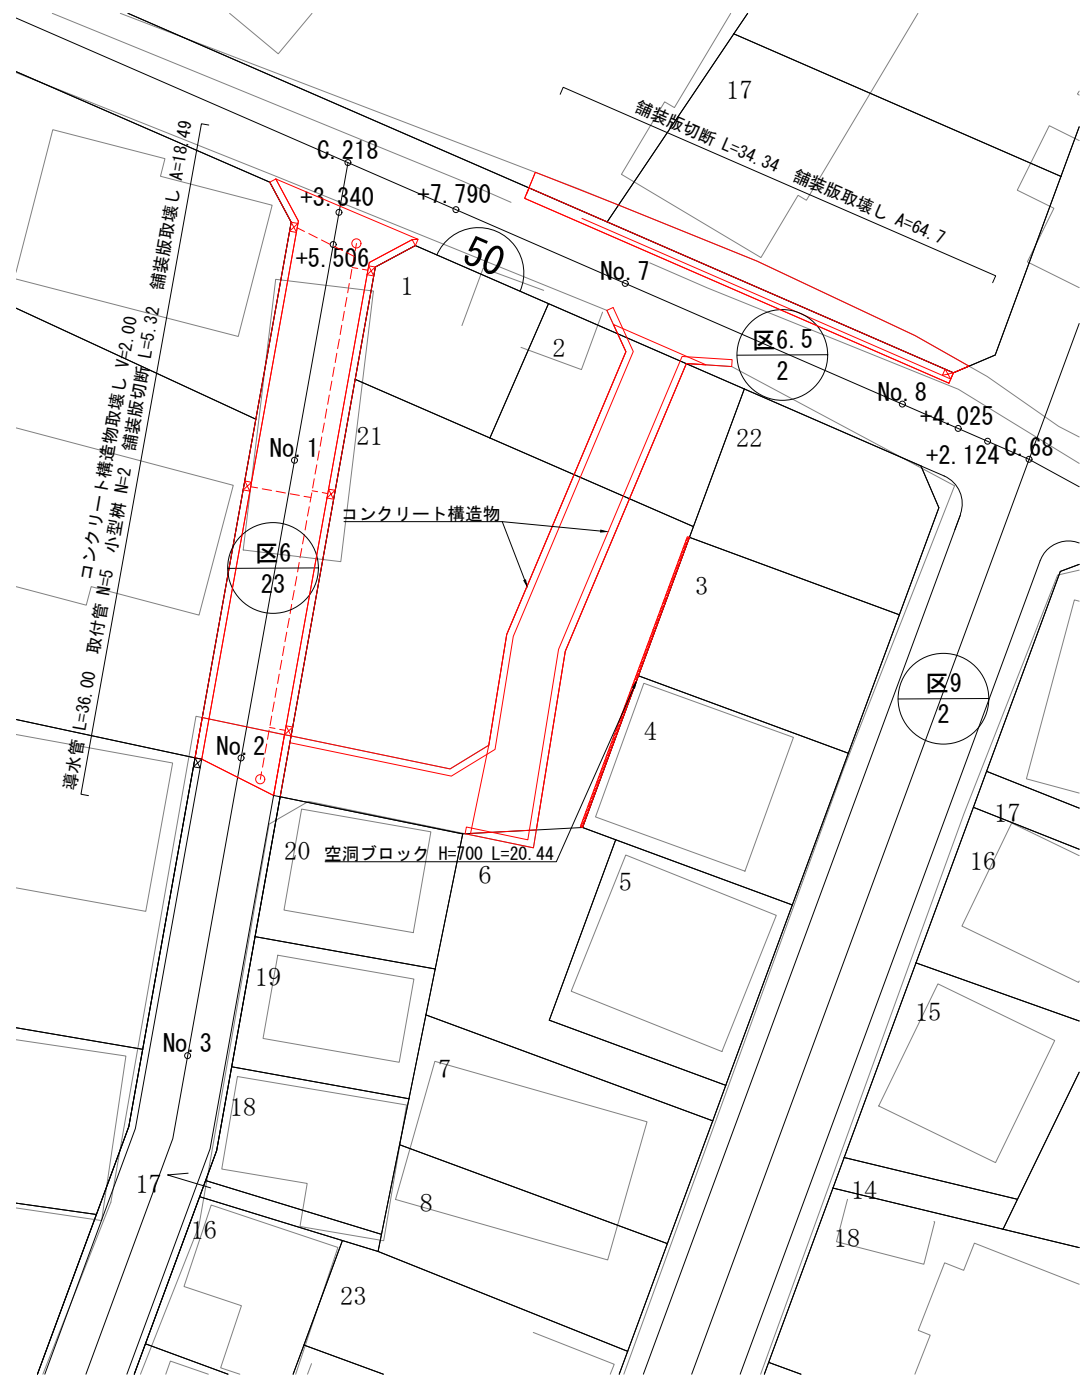

造成平面図

S=1/500

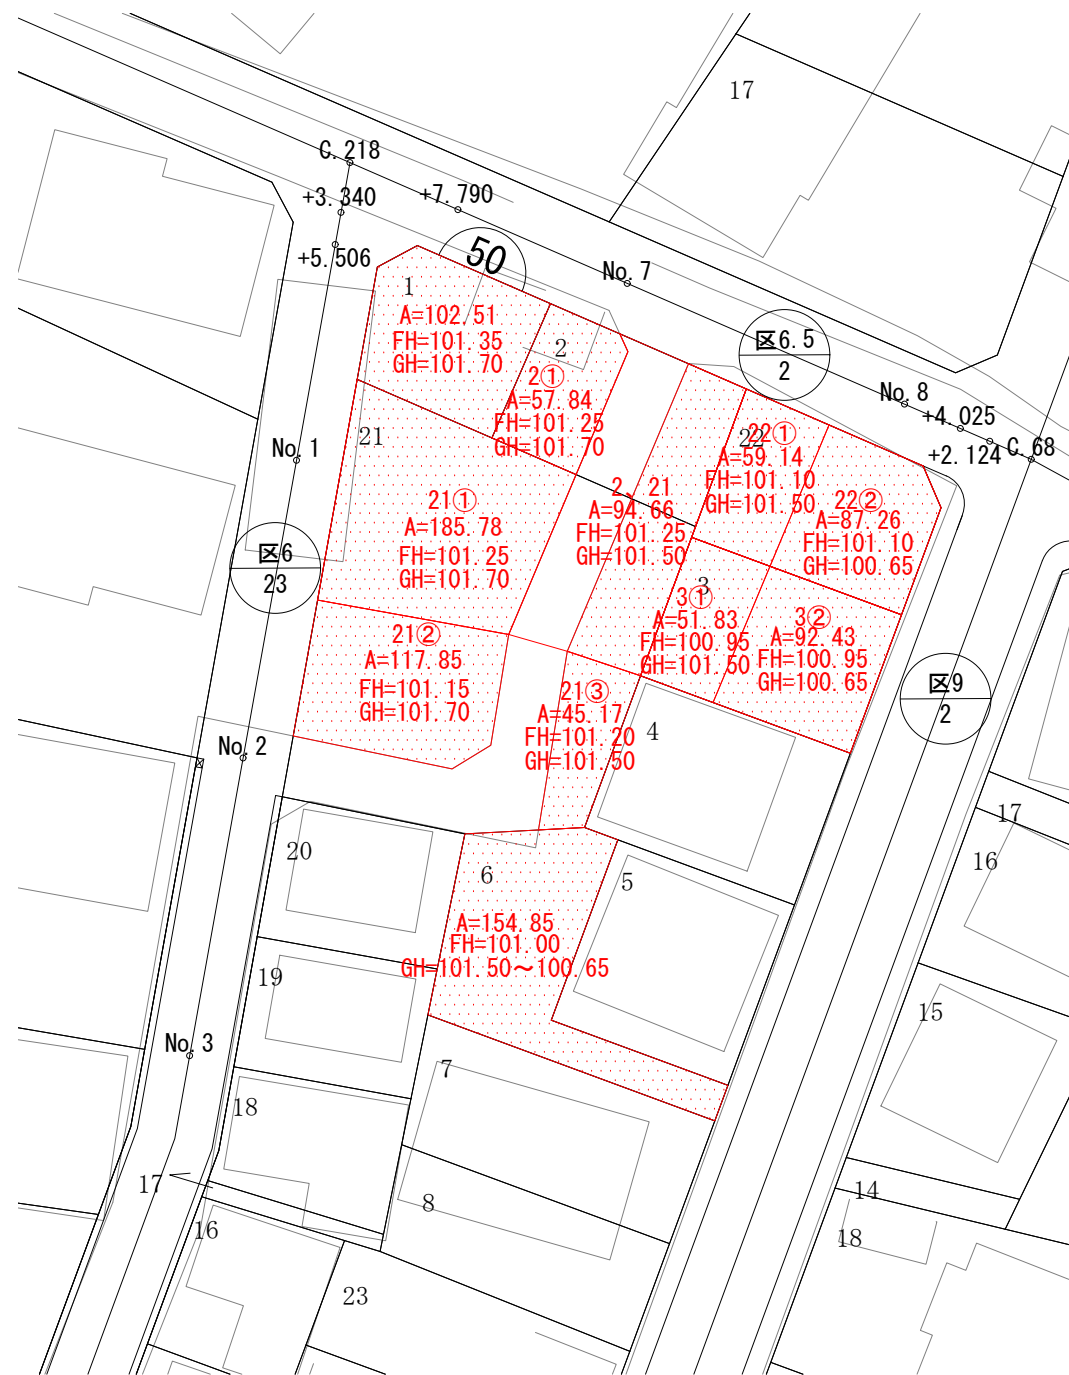


令和8年度


工事名	笠縫地区 50街区造成ほか工事		
路線名 河川名	区6.5-2号線、区6-23号線		
工事箇所	笠縫土地区画整理事業地内		
図面名	雑工平面図・造成平面図		
縮尺	図示	図面番号	2 / 4
飯能市 建設部 区画整理課			

道路縦断面図
V=1/200, H=1/1000

区6.5-2

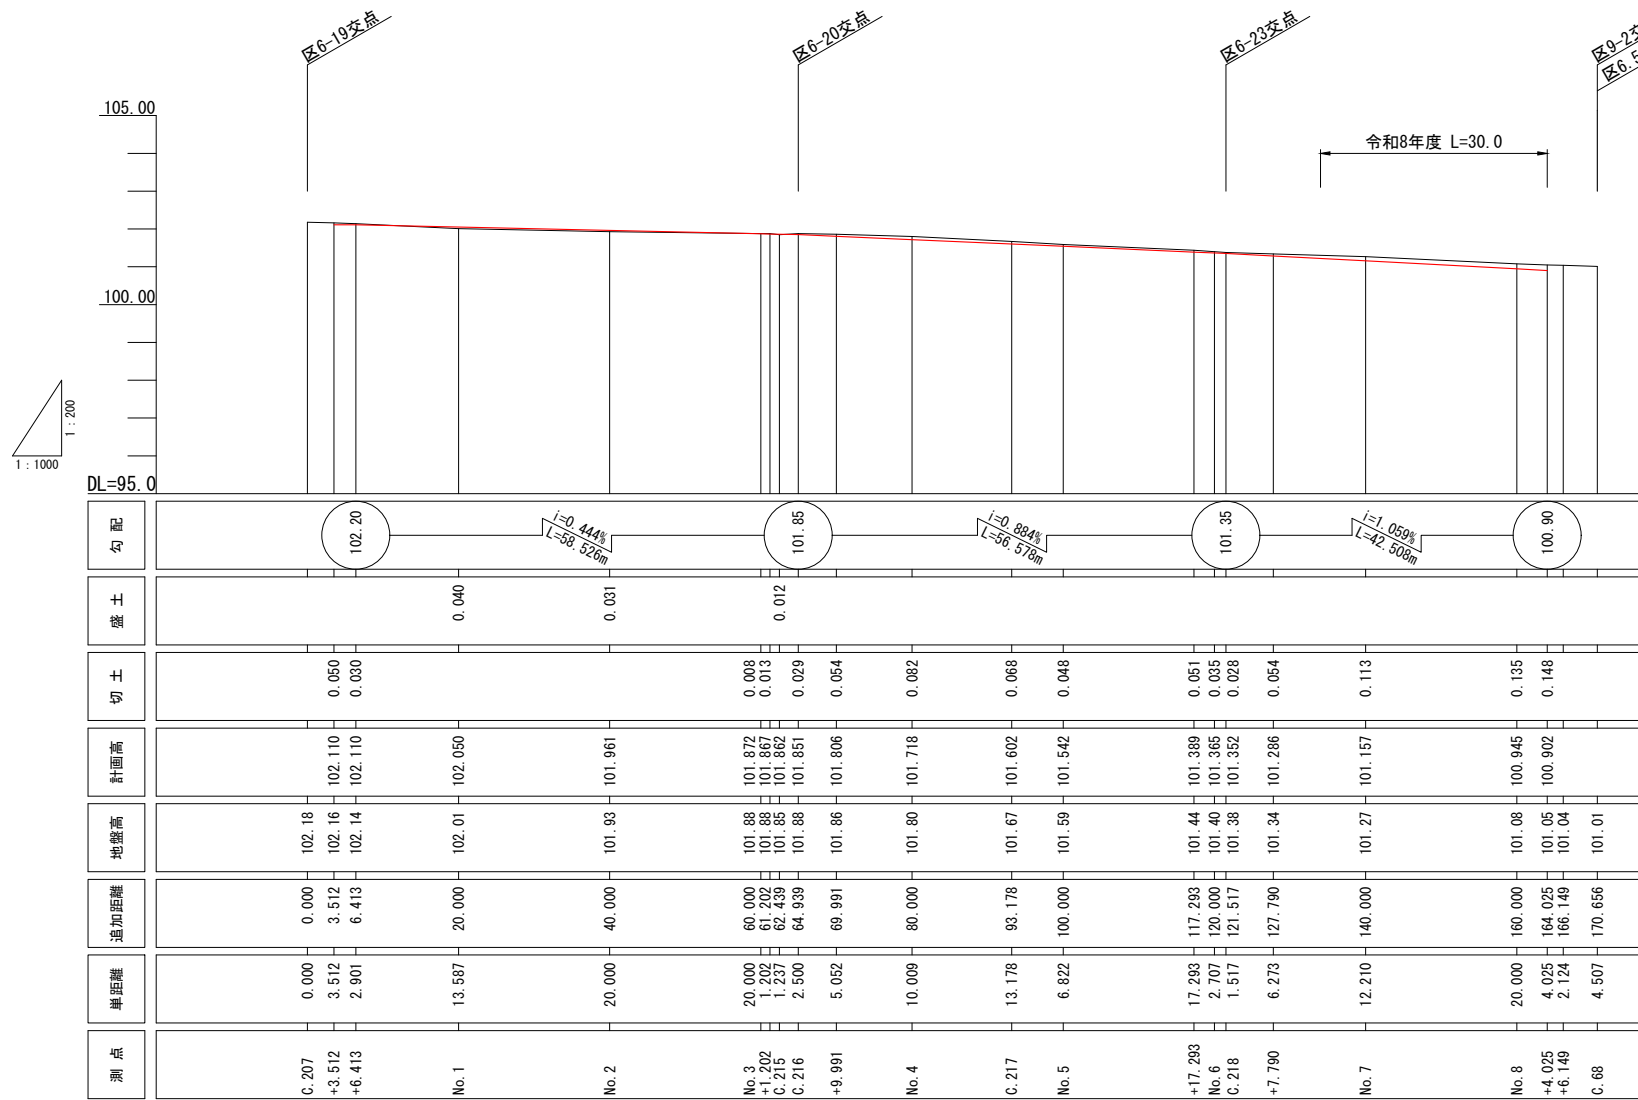


区6-23

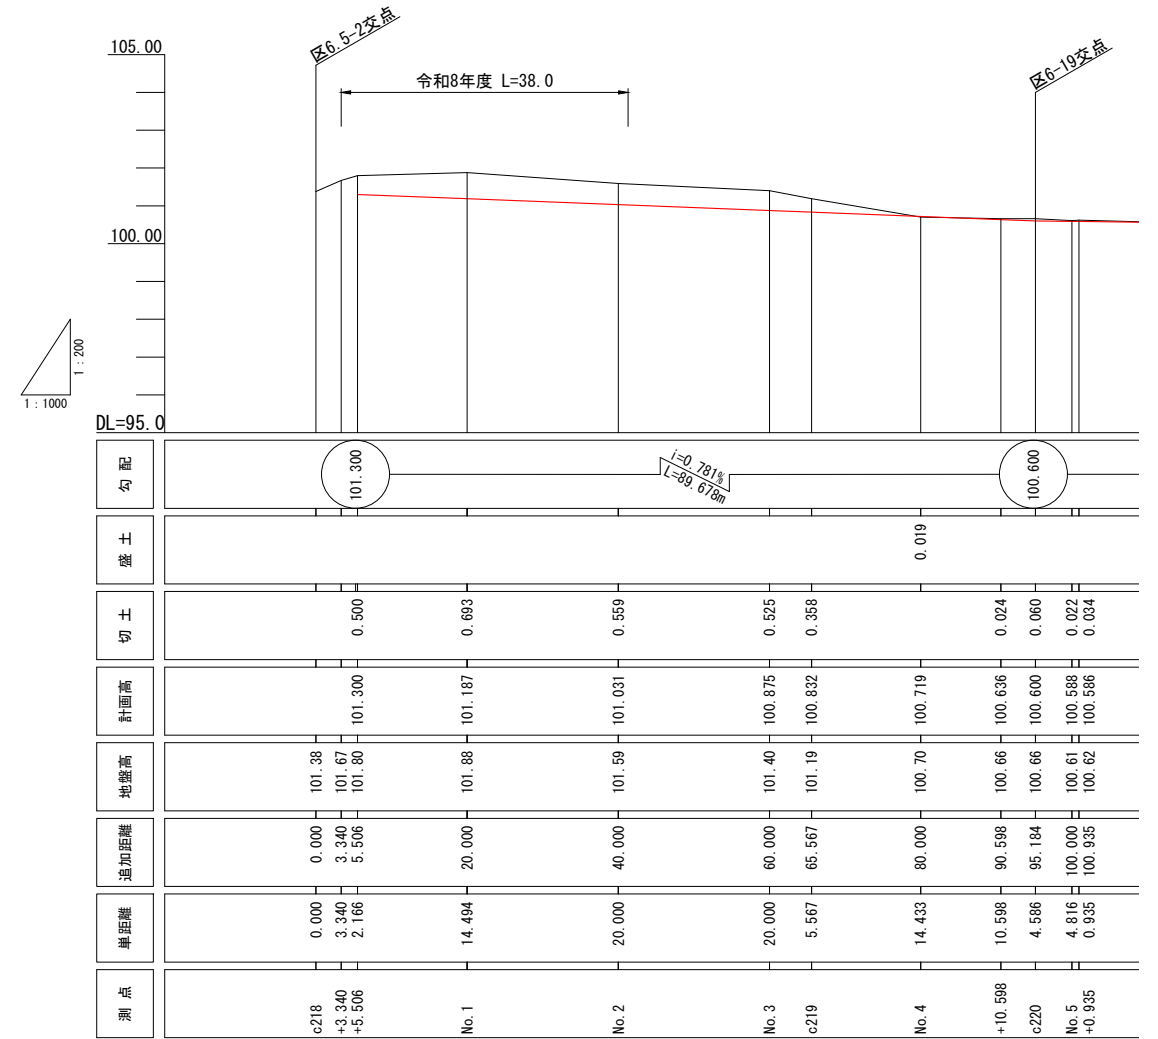

令和8年度

工事名	笠縫地区 50街区造成ほか工事		
路線名	区6.5-2号線、区6-23号線		
河川名			
工事箇所	笠縫土地区画整理事業地内		
図面名	道路縦断面図		
縮尺	図示	図面番号	3 / 4
飯能市 建設部 区画整理課			

構造図

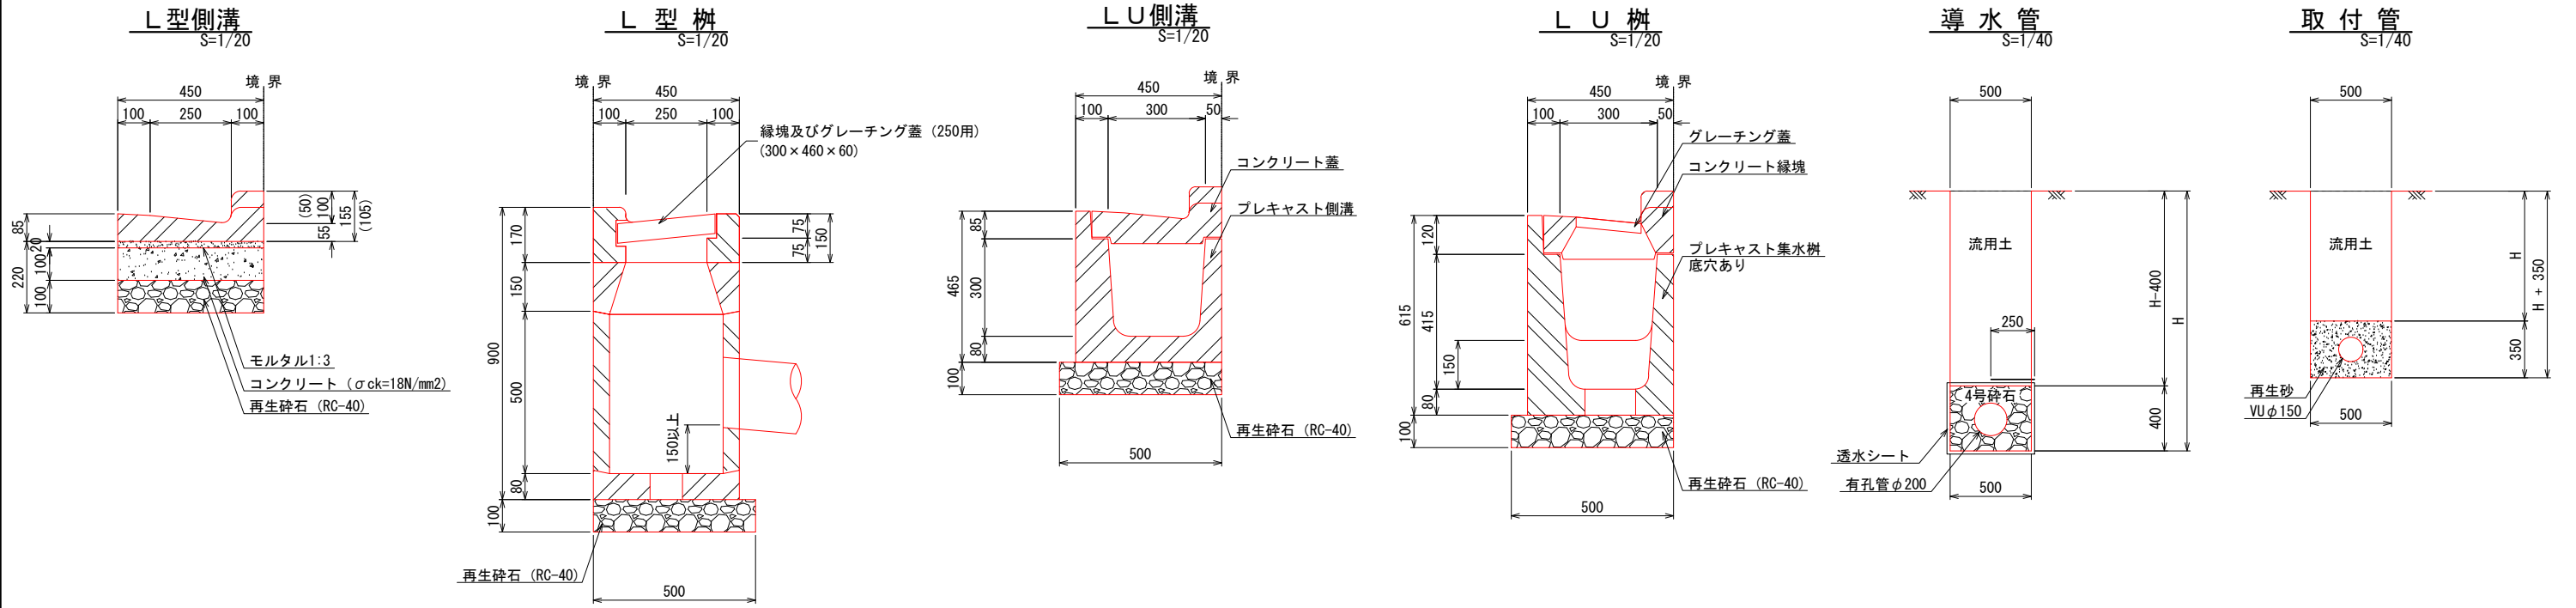

1. 二次製品の部材寸法は全て参考値とし、同等以上の機能を有する製品を使用すること。
2. L型側溝等は切下タイプを標準とし、配置方法は監督員と協議すること。

令和8年度			
工事名	笠縫地区 50街区造成ほか工事		
路線名 河川名	区6.5-2号線、区6-23号線		
工事箇所	笠縫土地区画整理事業地内		
図面名	構造図		
縮尺	図示	図面番号	4 / 4
飯能市 建設部 区画整理課			