


平面図
S=1/500

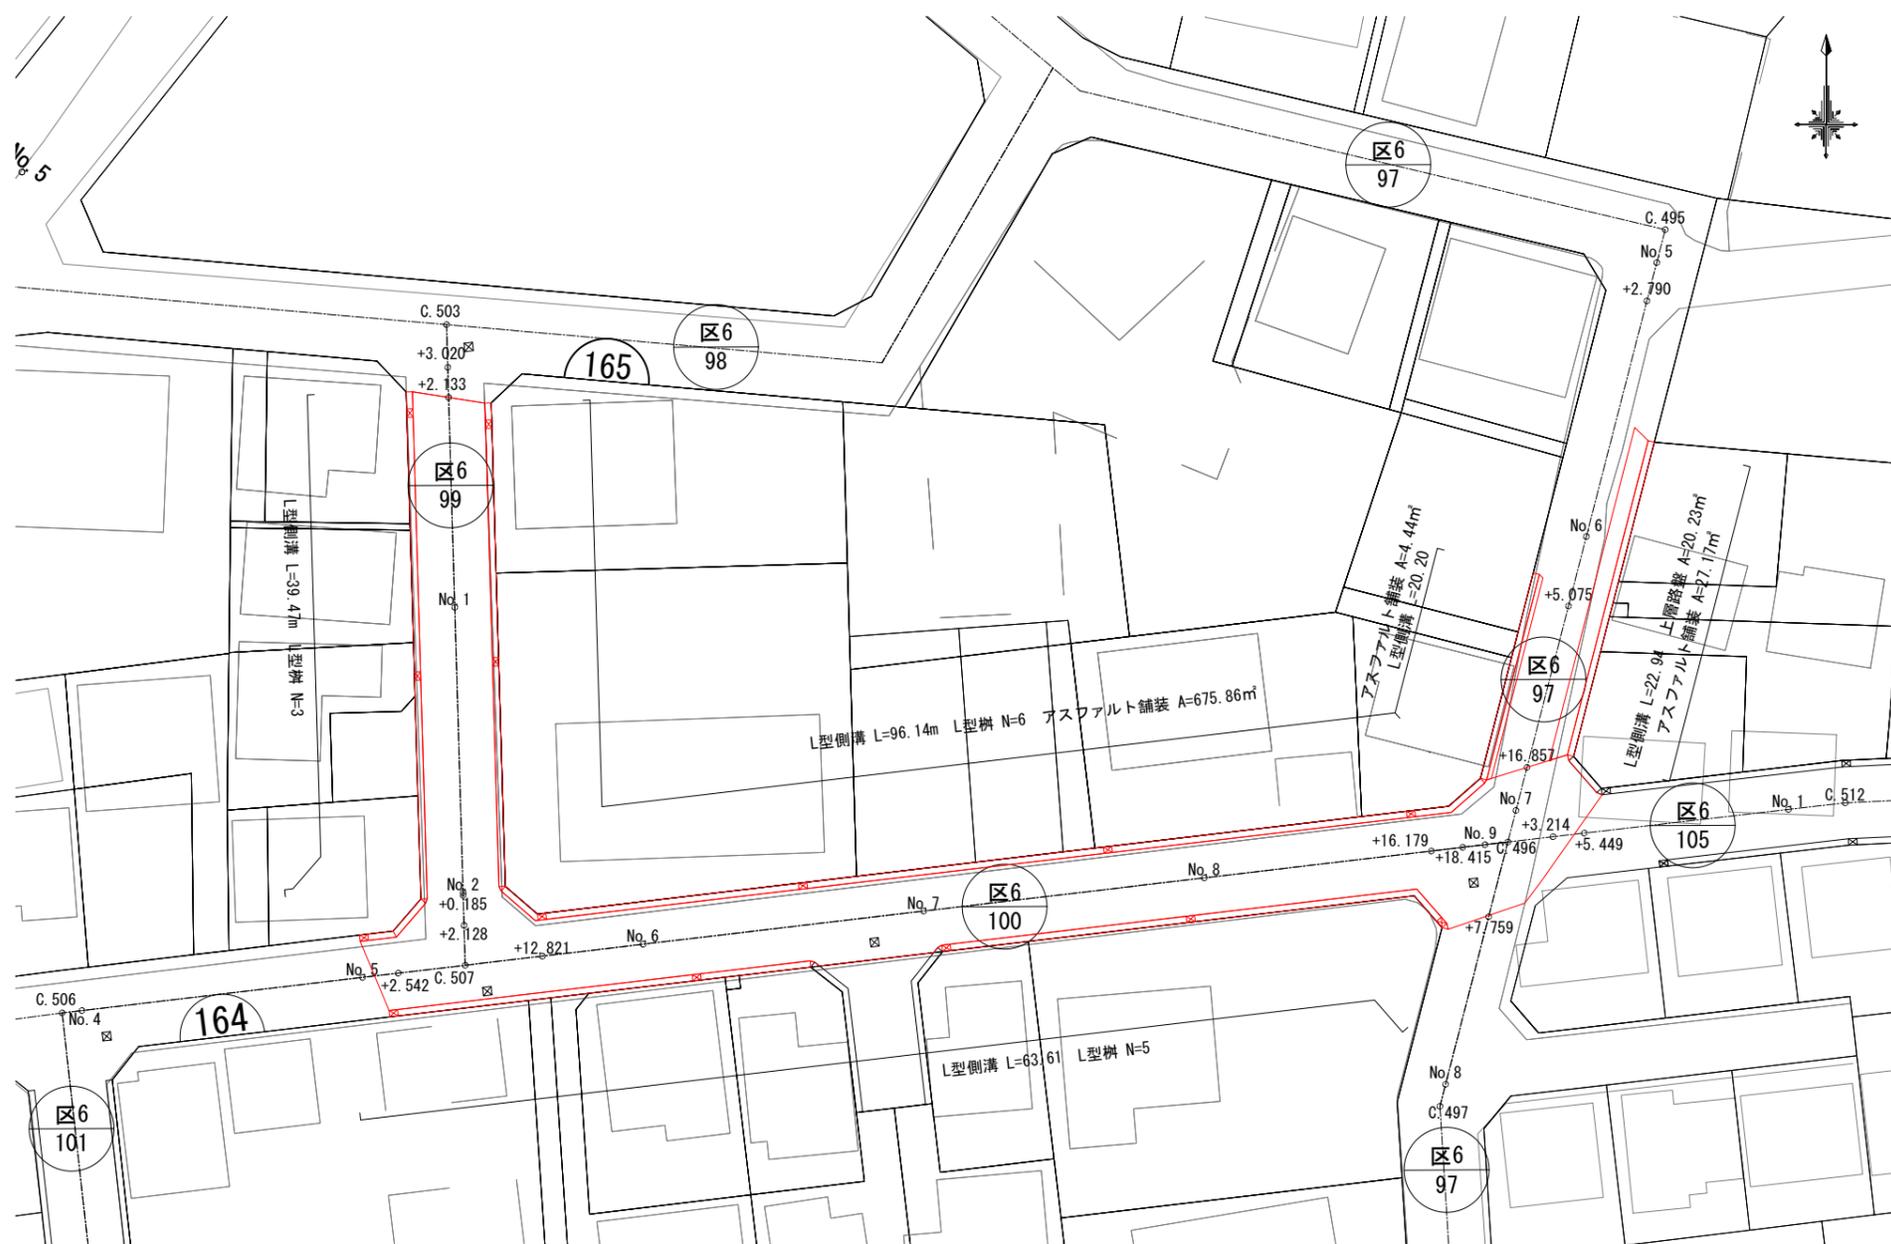


案内図



標準横断面
S=1/100


区画道路6m

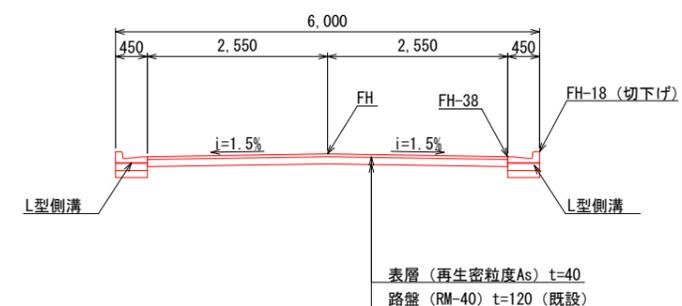

令和7年度




工事名	笠縫地区 区6-100号線ほか道路整備工事		
路線名 河川名	区6-100号線、区6-97号線、区6-99号線		
工事箇所	笠縫土地区画整理事業地内		
図面名	平面図		
縮尺	図示	図面番号	1 / 4
飯能市 建設部 区画整理課			

雑工平面図
S=1/500

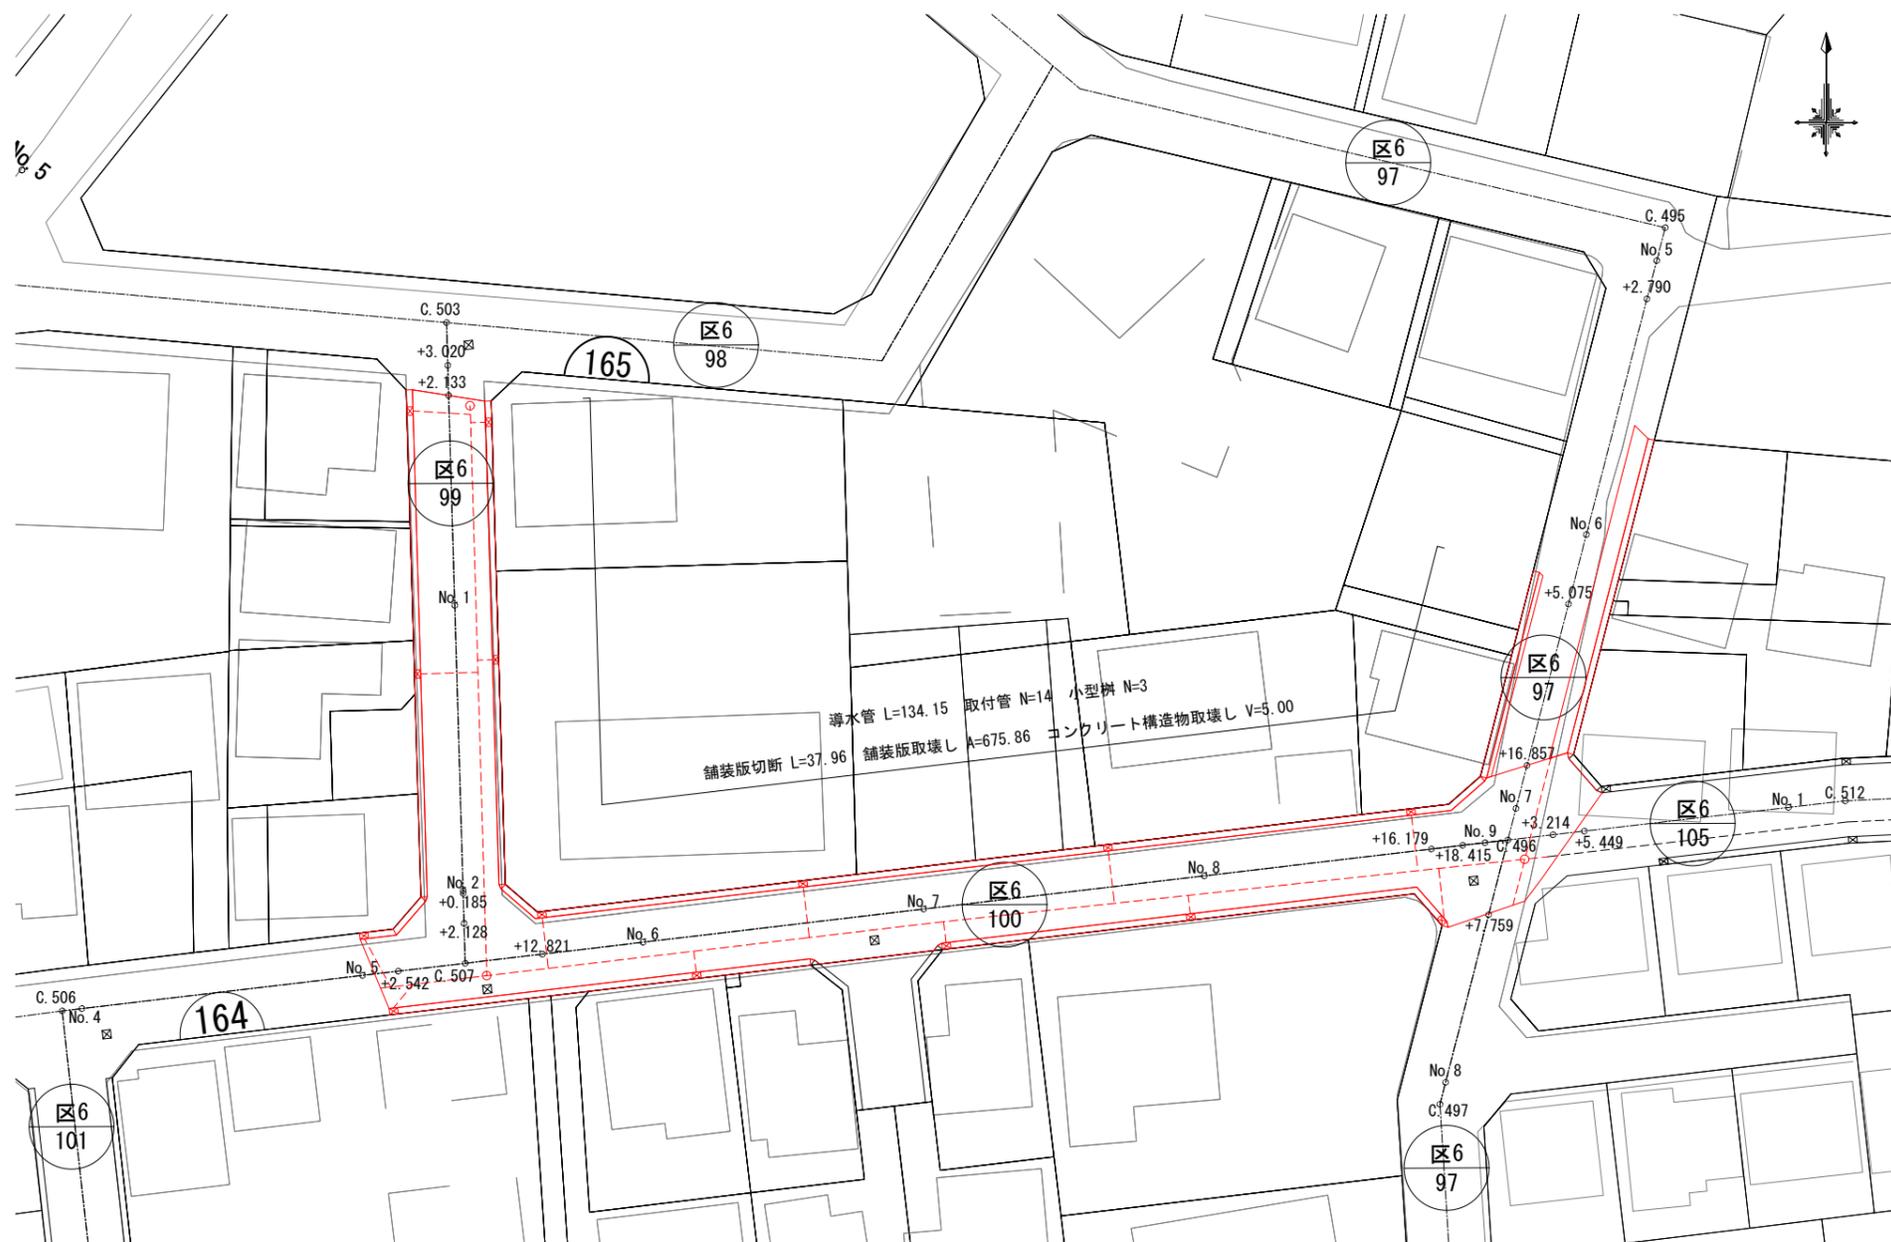

令和7年度


工事名	笠縫地区 区6-100号線ほか道路整備工事		
路線名 河川名	区6-100号線、区6-97号線、区6-99号線		
工事箇所	笠縫土地区画整理事業地内		
図面名	雑工平面図		
縮尺	図示	図面番号	2 / 4
飯能市 建設部 区画整理課			

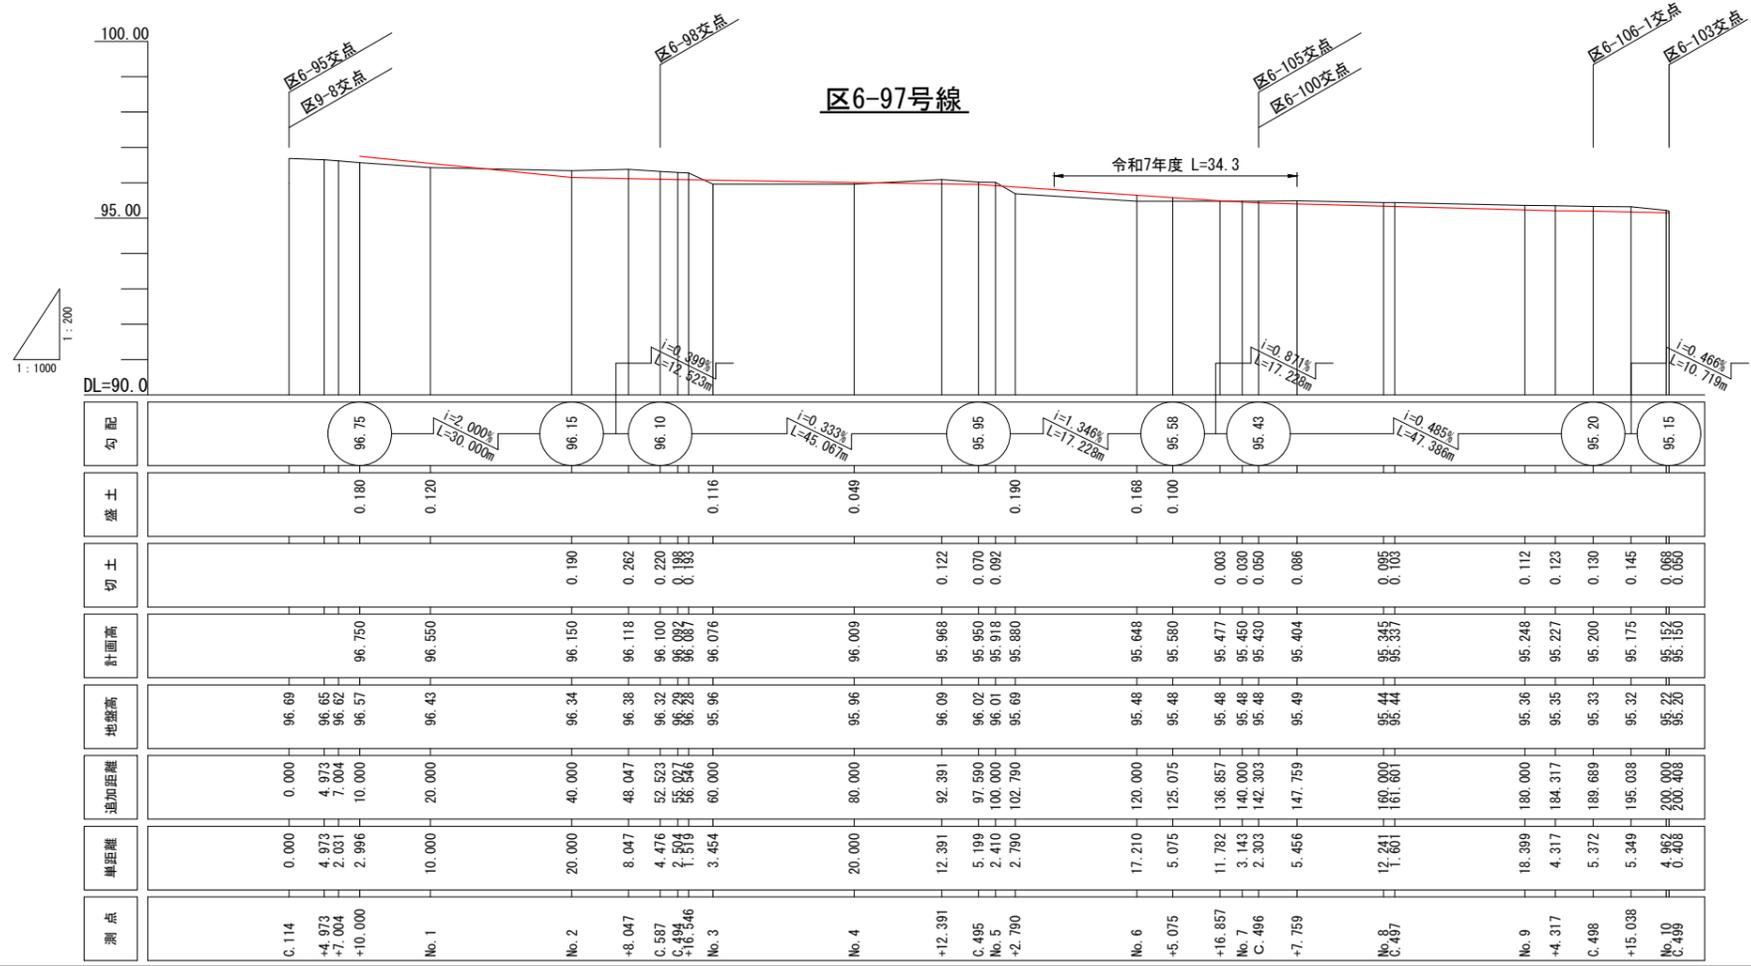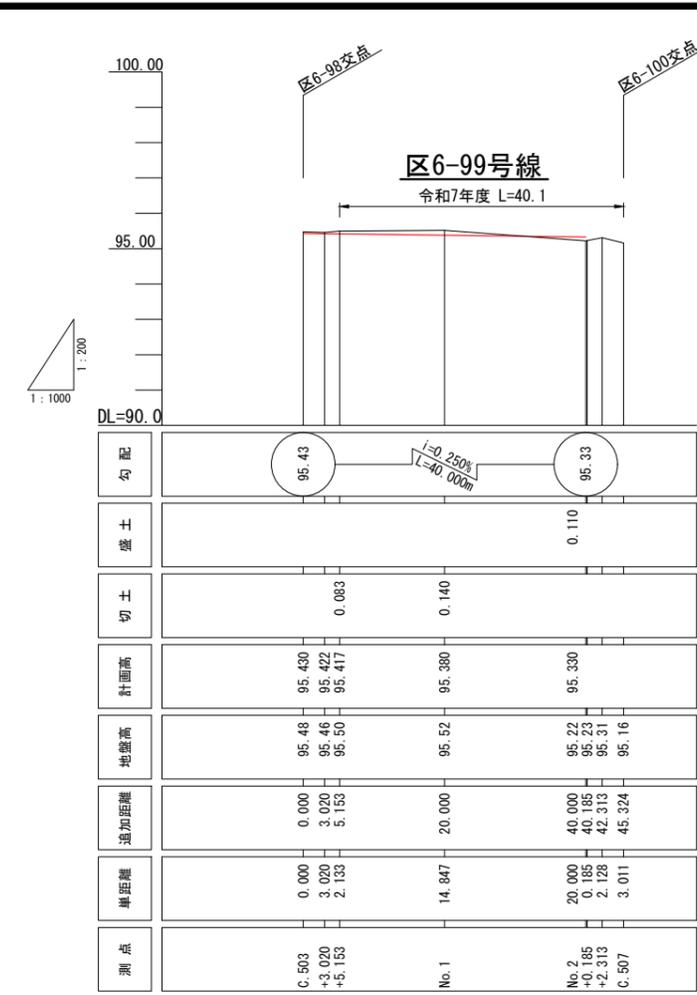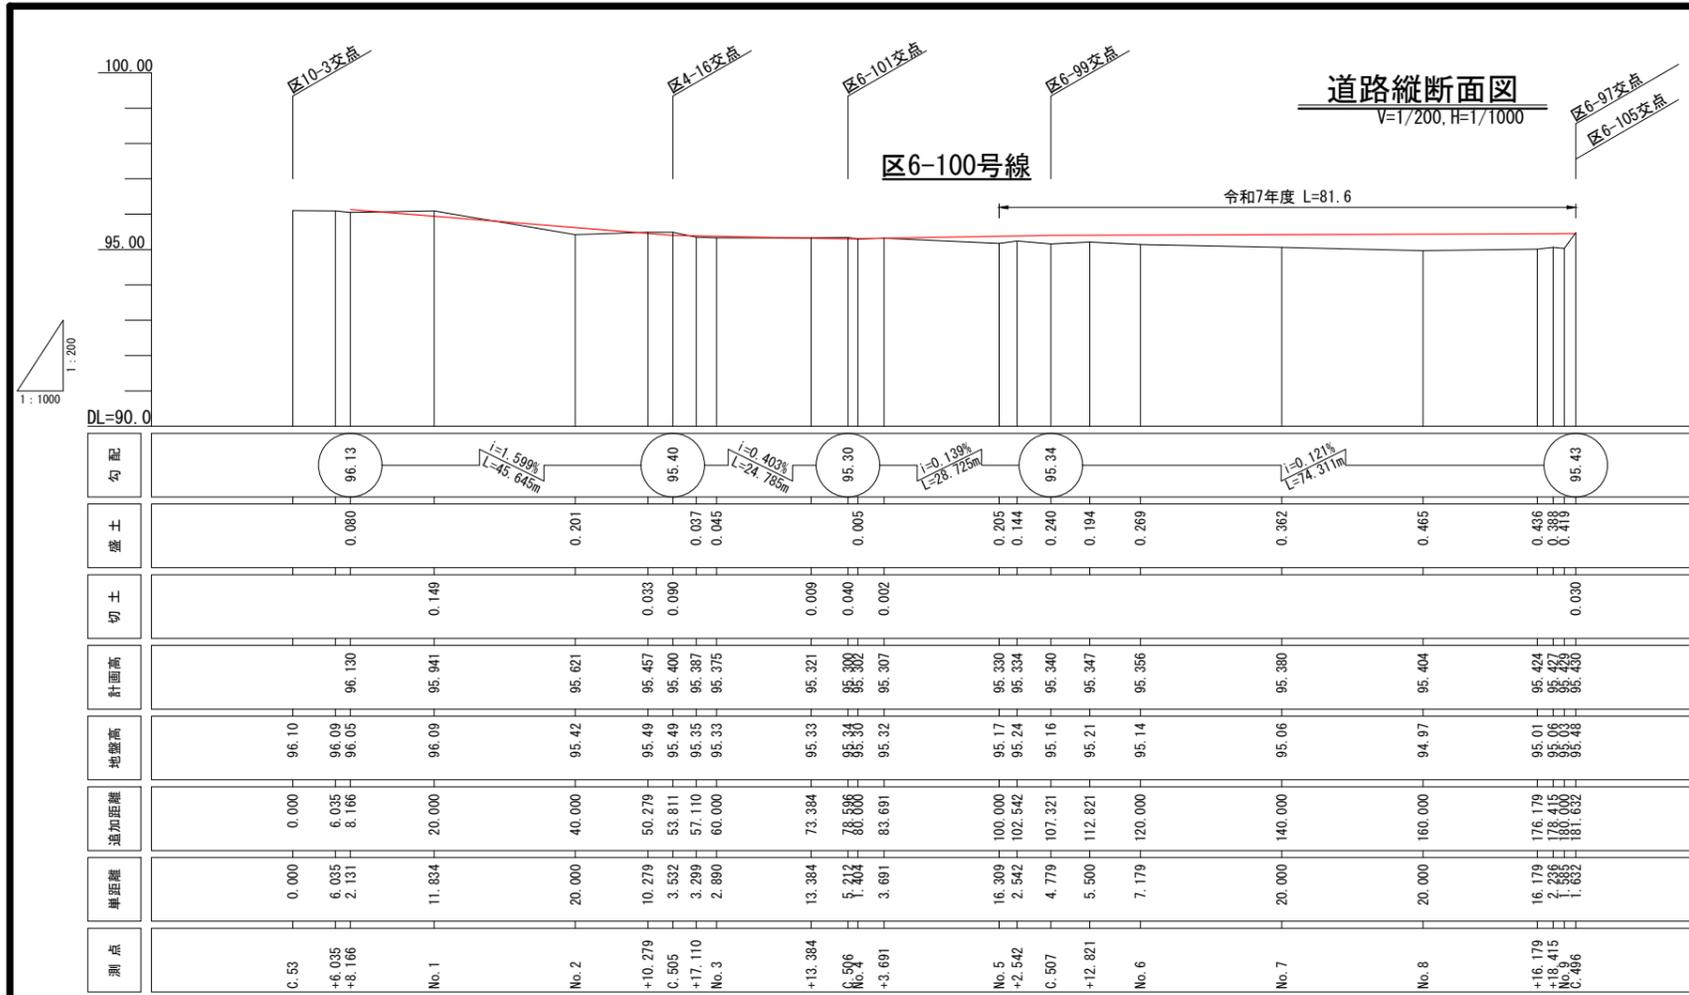

工事名	笠縫地区 区6-100号線ほか道路整備工事
路線名	区6-100号線、区6-97号線、区6-99号線
工事箇所	笠縫土地区画整理事業地内
図面名	道路縦断面図
縮尺	図示 A3出力時 図面番号 3 4
飯能市 建設部 区画整理課	

令和7年度

構造図

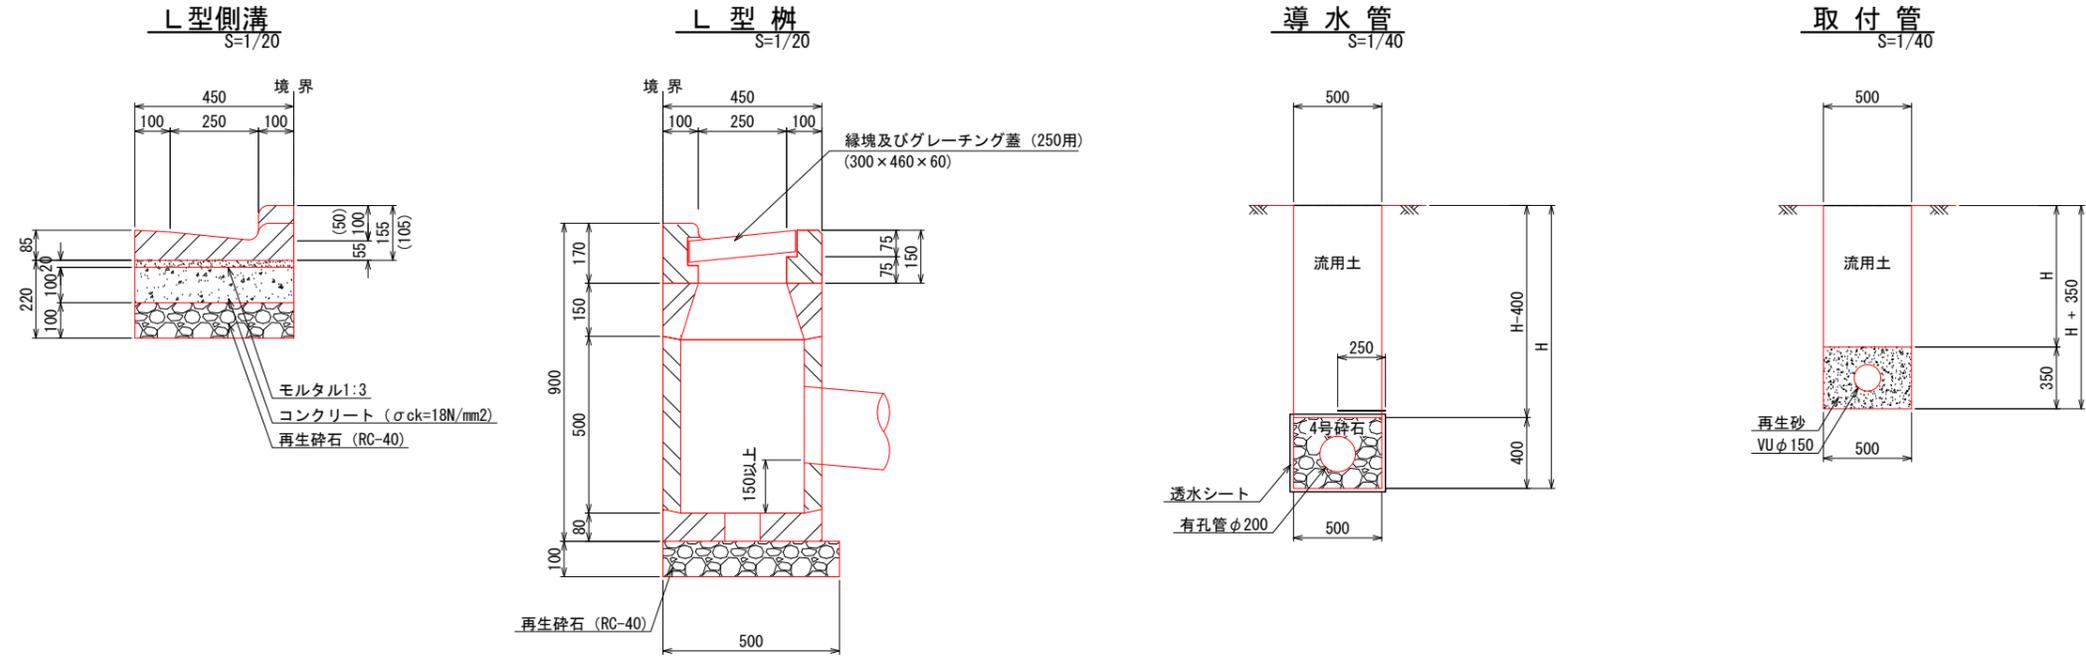

1. 二次製品の部材寸法は全て参考値とし、同等以上の機能を有する製品を使用すること。
2. 工事中の開口部等の養生を確実にすること。
3. 第三者への配慮として、作業完了時は原則として、開口部を残さないよう調整すること。

令和7年度

工事名	笠縫地区 区6-100号線ほか道路整備工事		
路線名 河川名			
工事箇所	笠縫土地区画整理事業地内		
図面名	構造図		
縮尺	図示	図面番号	4 / 4
飯能市 建設部 区画整理課			