



平面図

S=1/600

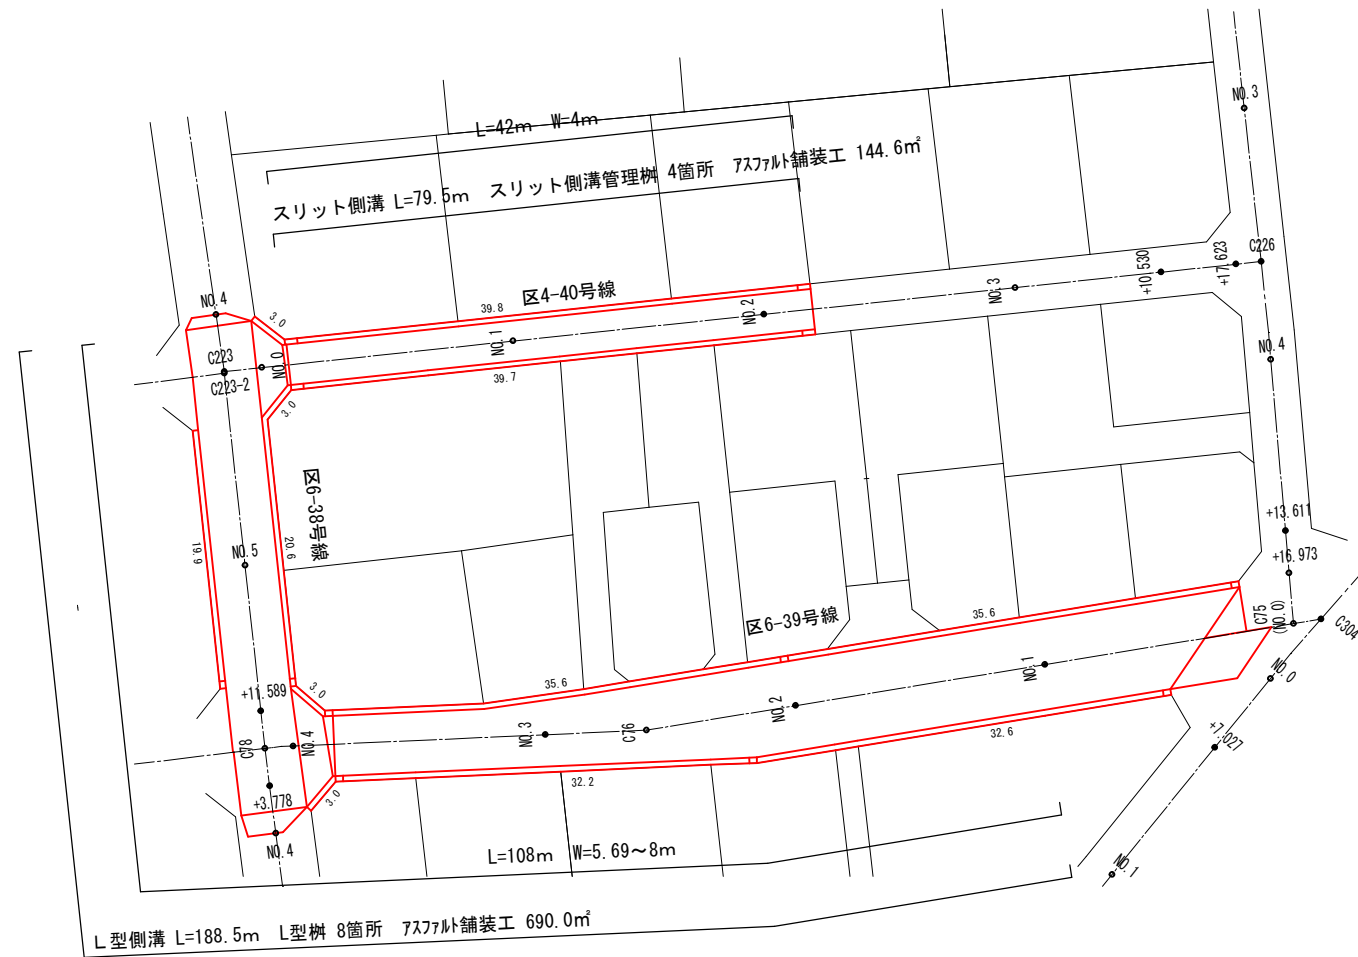


案内図

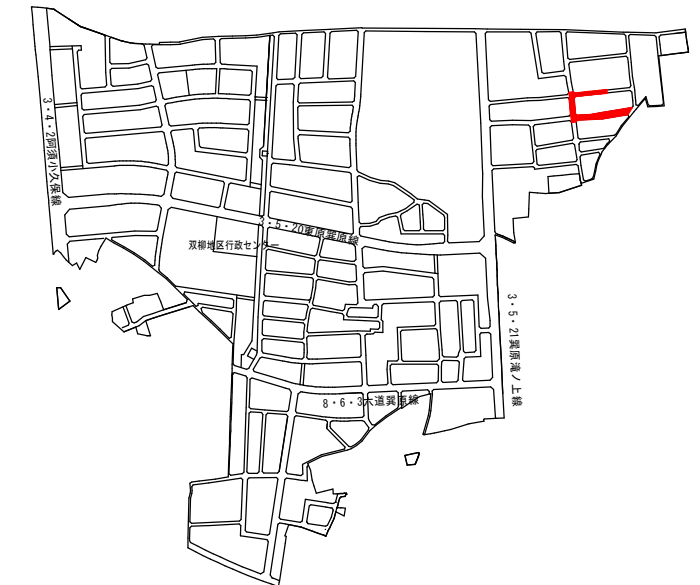

標準横断面

S=1/100

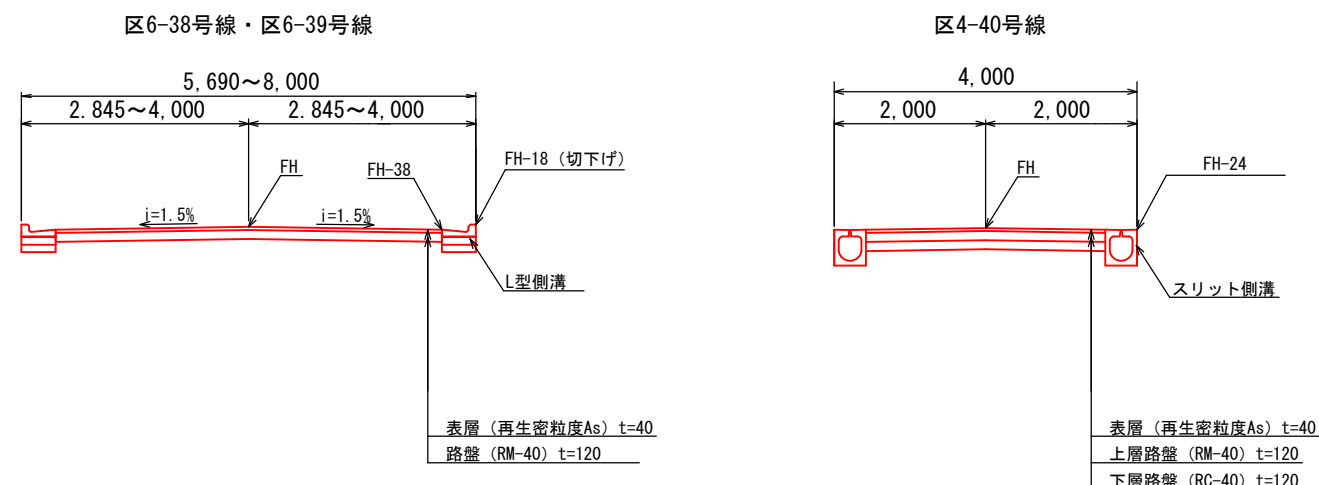


令和7年度

工事名	双柳南部地区 区6-39号線ほか道路整備工事		
路線名 河川名	区6-38号線、区6-39号線、区4-40号線		
工事箇所	双柳南部土地区画整理事業地内		
図面名	平面図・標準横断面図		
縮尺	図示	A3出力時	図面番号 1 / 3
飯能市 建設部 区画整理課			




構造物撤去工平面図

S=1/600

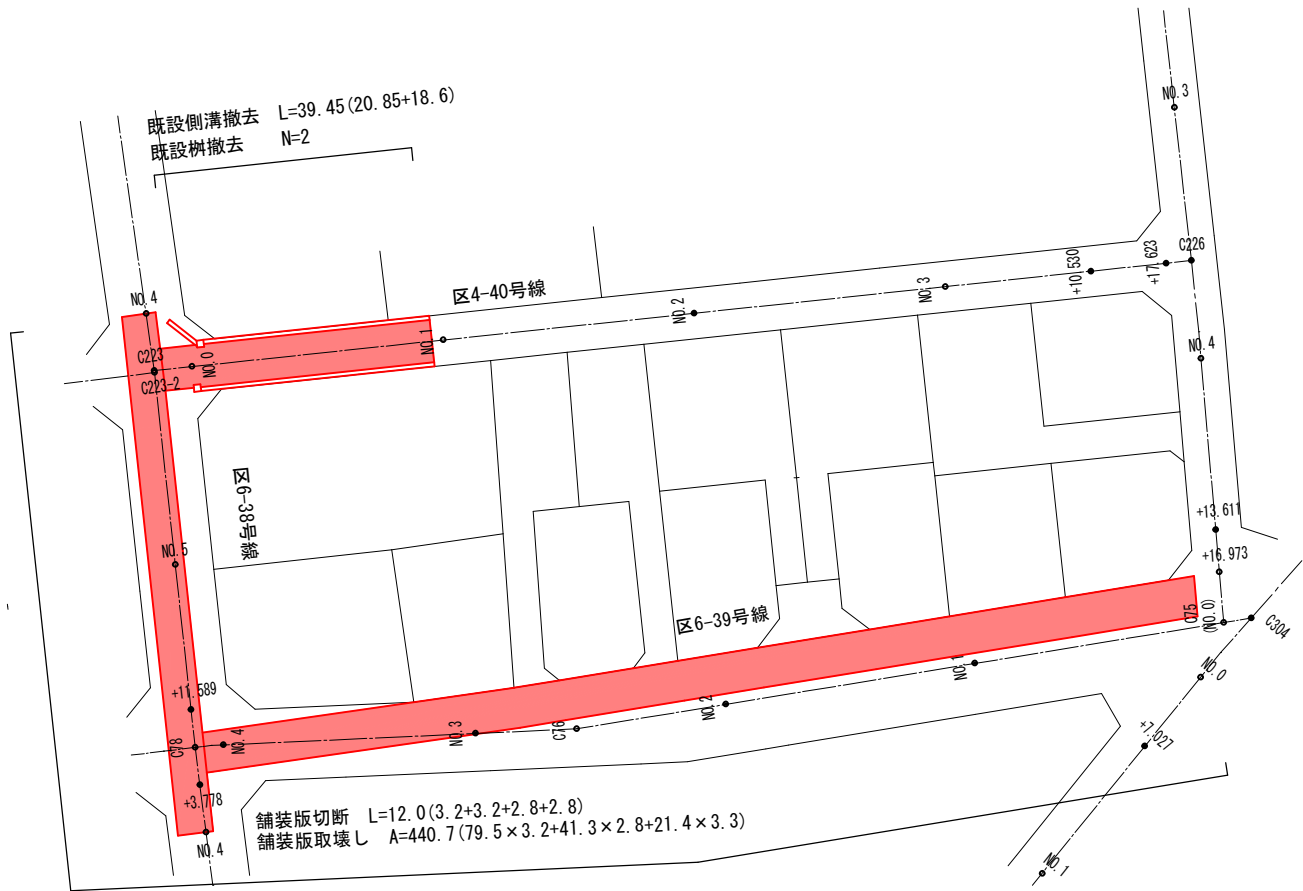


構造図

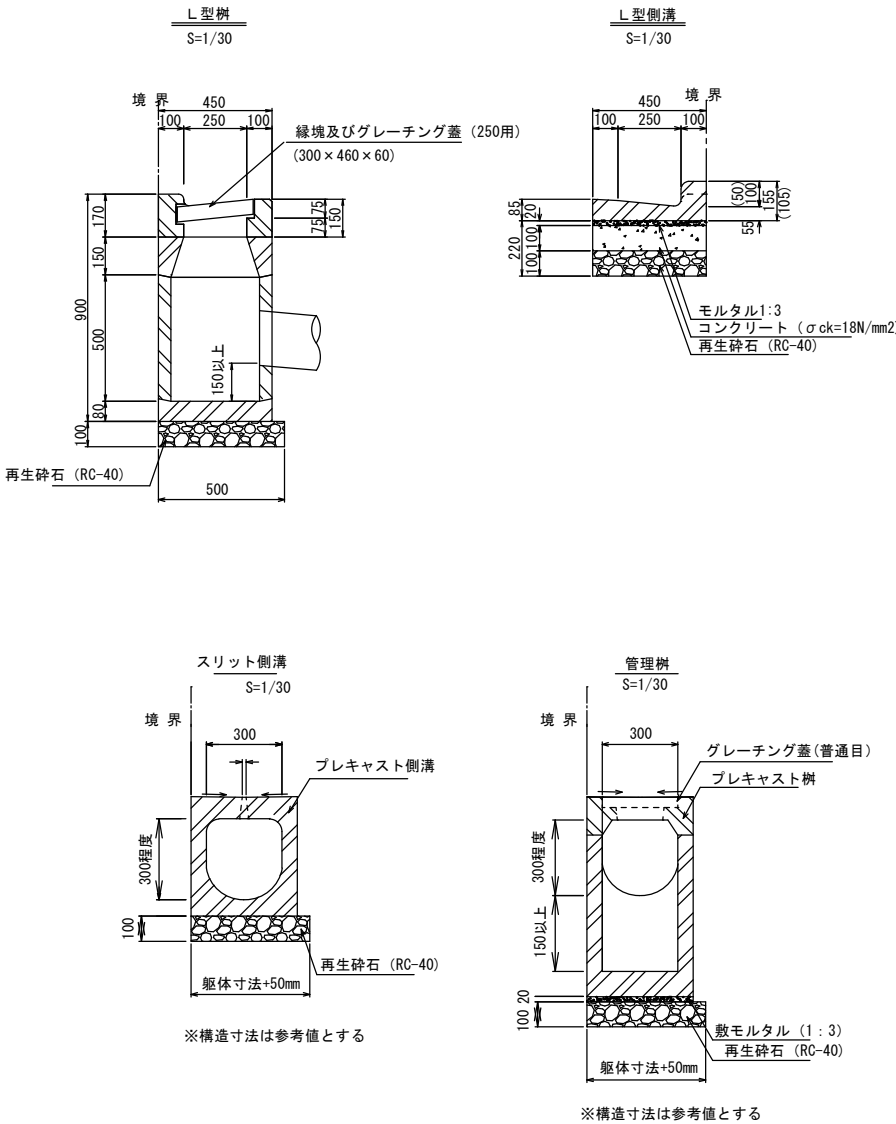

令和7年度


工事名	双柳南部地区 区6-39号線ほか道路整備工事		
路線名 河川名	区6-38号線、区6-39号線、区4-40号線		
工事箇所	双柳南部土地区画整理事業地内		
図面名	構造物撤去工平面図・構造図		
縮尺	図示	A3出力時	図面番号
			23
飯能市 建設部 区画整理課			

区6-38号線

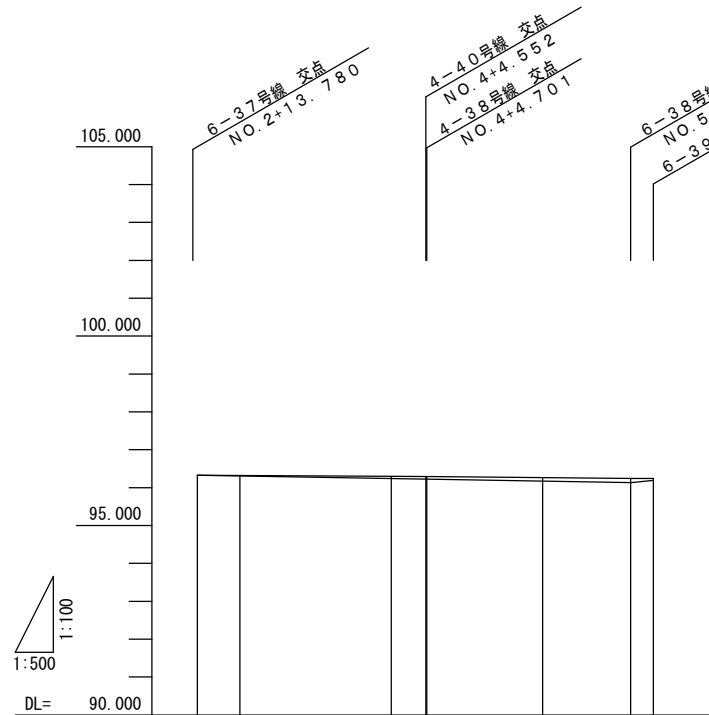


測 点	区間距離	追加距離	地盤高	計画高	切 土	盛 土	勾配図
C222	13.780	53.780	96.33	96.330		0.00	
No. 3	6.220	60.000	96.32	96.310	0.01		
No. 4	20.000	80.000	96.30	96.246	0.05		
C223	4.552	84.552	96.43	96.231	0.20		
C223-2	0.149	84.701	96.43	96.230	0.20		
No. 5	15.299	100.000	96.41	96.181	0.23		
+1.589	11.589	111.589	96.39	96.144	0.25		
C78	3.000	114.589	96.36	96.189	0.17		

区6-39号線

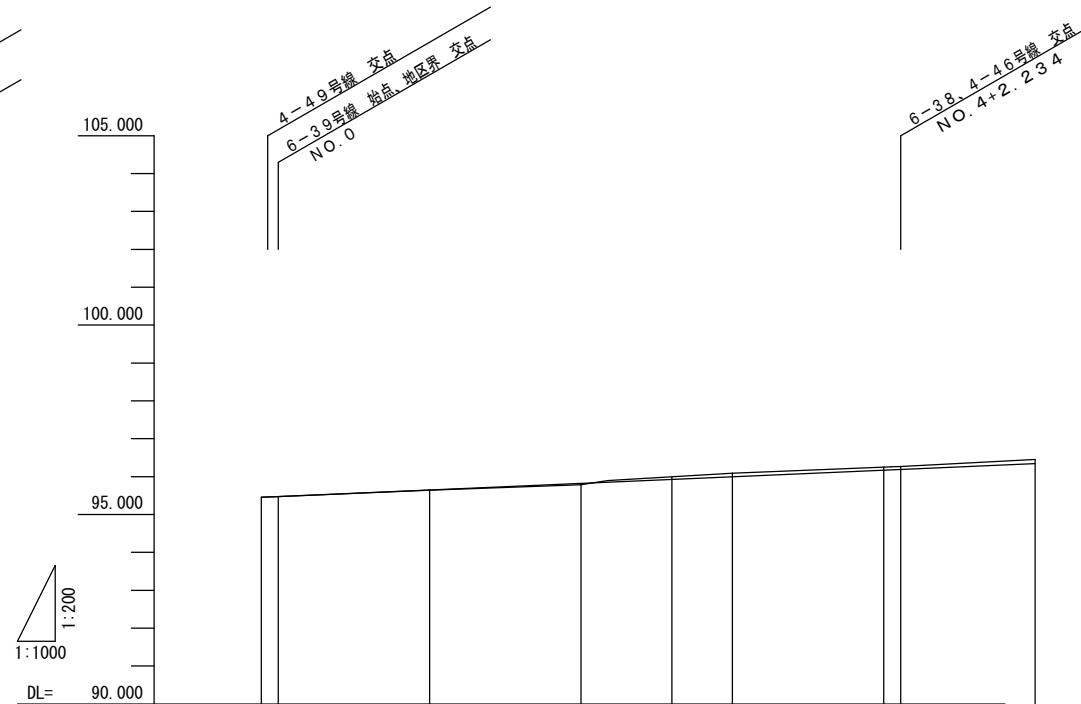

測 点	区間距離	追加距離	地盤高	計画高	切 土	盛 土	勾配図
C304 C75 (No. 0)	0.000 1.388	-2.213 0.000	95.46 95.43	95.454 95.472	0.01	0.04	95.472 95.472 186.852 0.871%
No. 1	20.000	20.000	95.60	95.646		0.05	
No. 2	20.000	40.000	95.75	95.820		0.07	
C76	11.983	51.983	95.92	95.925		0.01	
No. 3	8.017	60.000	96.19	95.995	0.20		
No. 4 C78	20.000 2.234	80.000 82.234	96.36 96.36	96.169 96.189	0.19 0.17		
No. 5	17.766	100.000	96.45	96.343	0.11		

区4-40号線

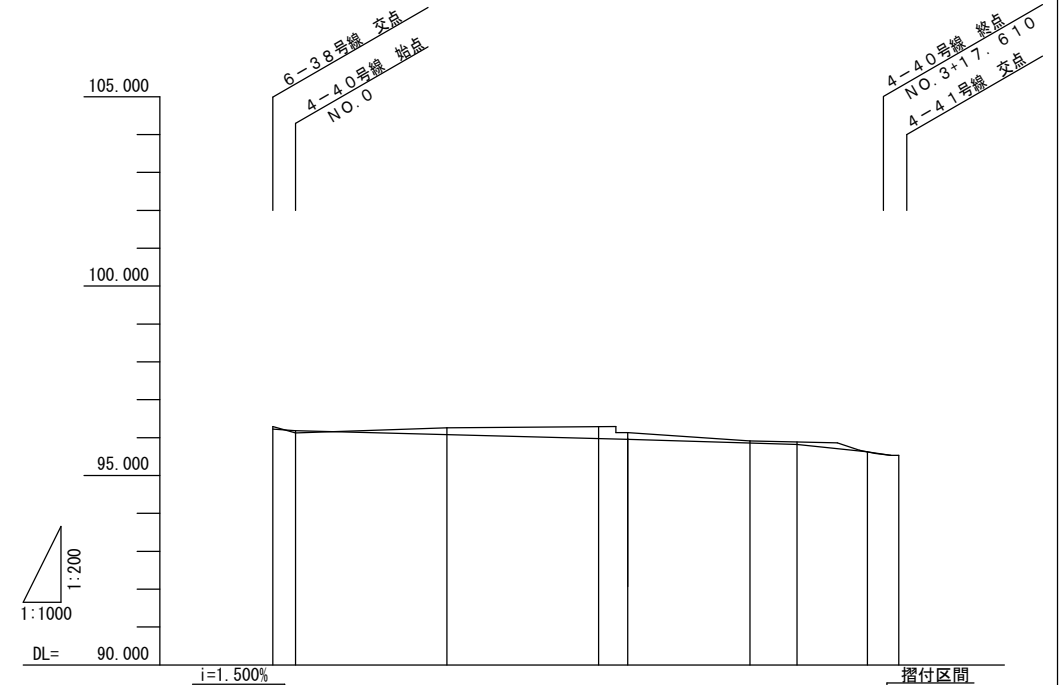

測 点	区間距離	追加距離	地盤高	計画高	切 土	盛 土	勾配図
C223 No. 0	0.000 3.000	-3.000 0.000	96.28 96.12	96.231 96.186	0.05	0.07	
No. 1	20.000	20.000	96.26	96.080	0.18		
No. 2 + 3.859	20.000 3.859	40.000 43.859	96.29 96.13	95.974 95.954	0.32 0.18		
No. 3 + 6.212	16.141 6.212	60.000 66.212	95.91 95.89	95.860 95.824	0.05 0.07		
+15.501 +17.610 C226	9.289 2.109 2.023	75.501 77.610 79.633	95.62 95.58 95.53	95.624 95.530			

令和7年度

工 事 名	双柳南部地区 区6-39号線ほか道路整備工事		
路 線 名 河 川 名	区6-38号線、区6-39号線、区4-40号線		
工事箇所	双柳南部土地区画整理事業地内		
図 面 名	縦 断 図		
縮 尺	図 示 A3出力時	図面番号	3 / 3
飯能市 建設部 区画整理課			