



平面図
S=1/500

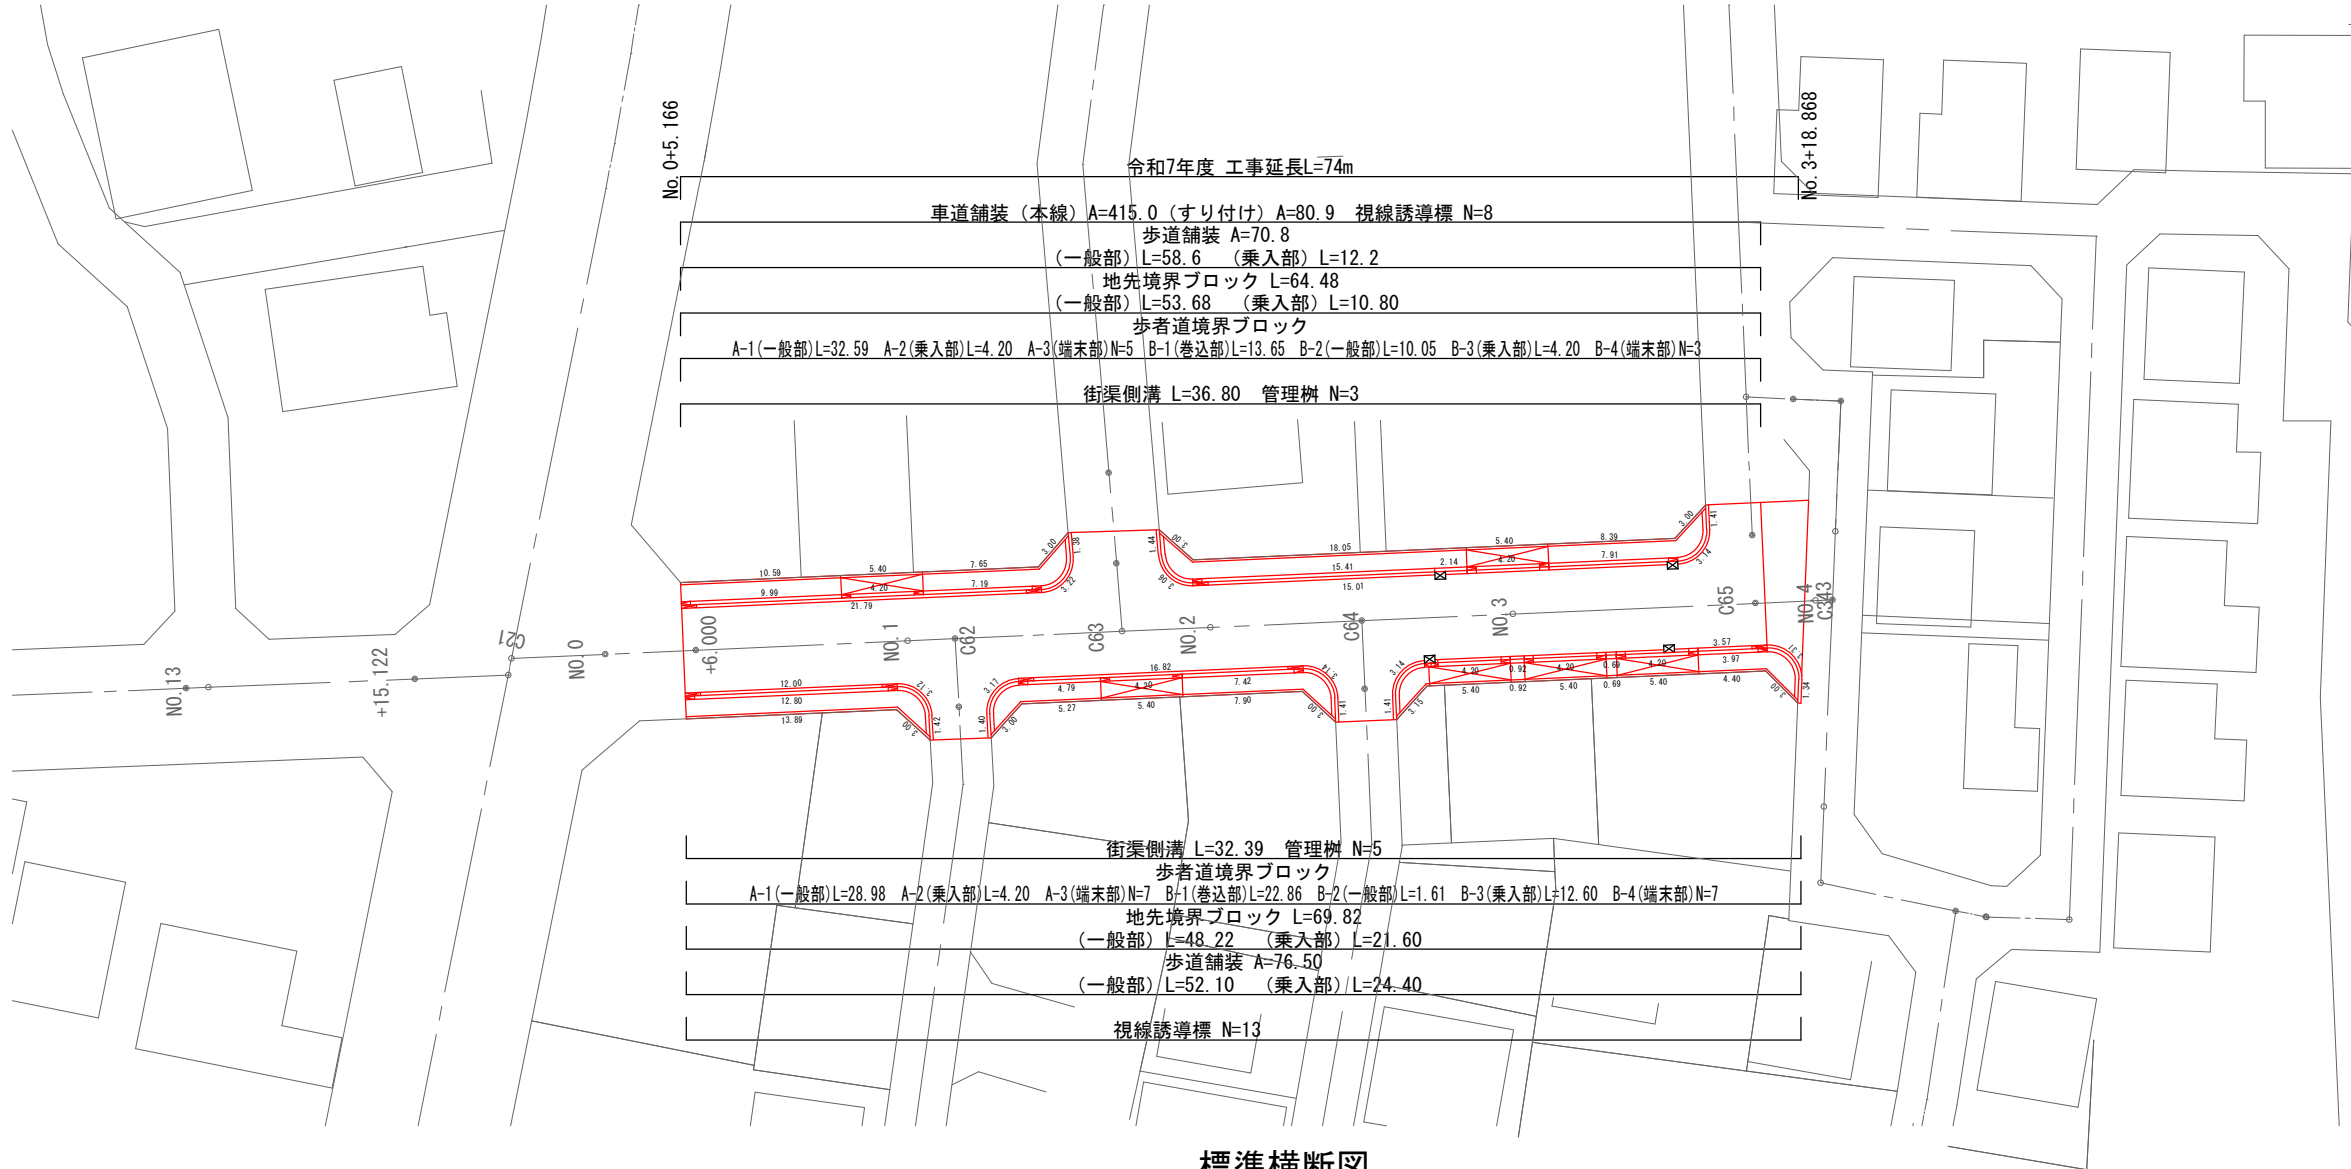

標準横断面
S=1/100

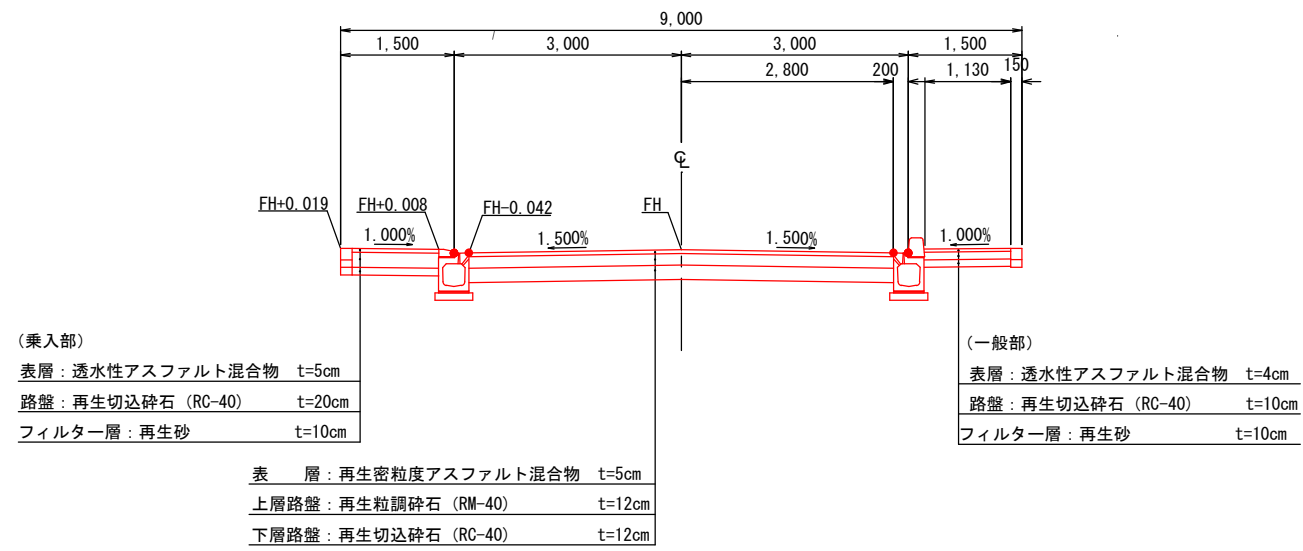


案内図



令和7年度				
工事名	双柳南部地区 区9-2号線道路整備工事			
路線名 河川名	区9-2号線			
工事箇所	双柳南部土地区画整理事業地内			
図面名	平面図・標準横断面図			
縮尺	図示 A3出力時	図面番号	1 / 4	
			飯能市 建設部 区画整理課	

雑工平面図
S=1/500

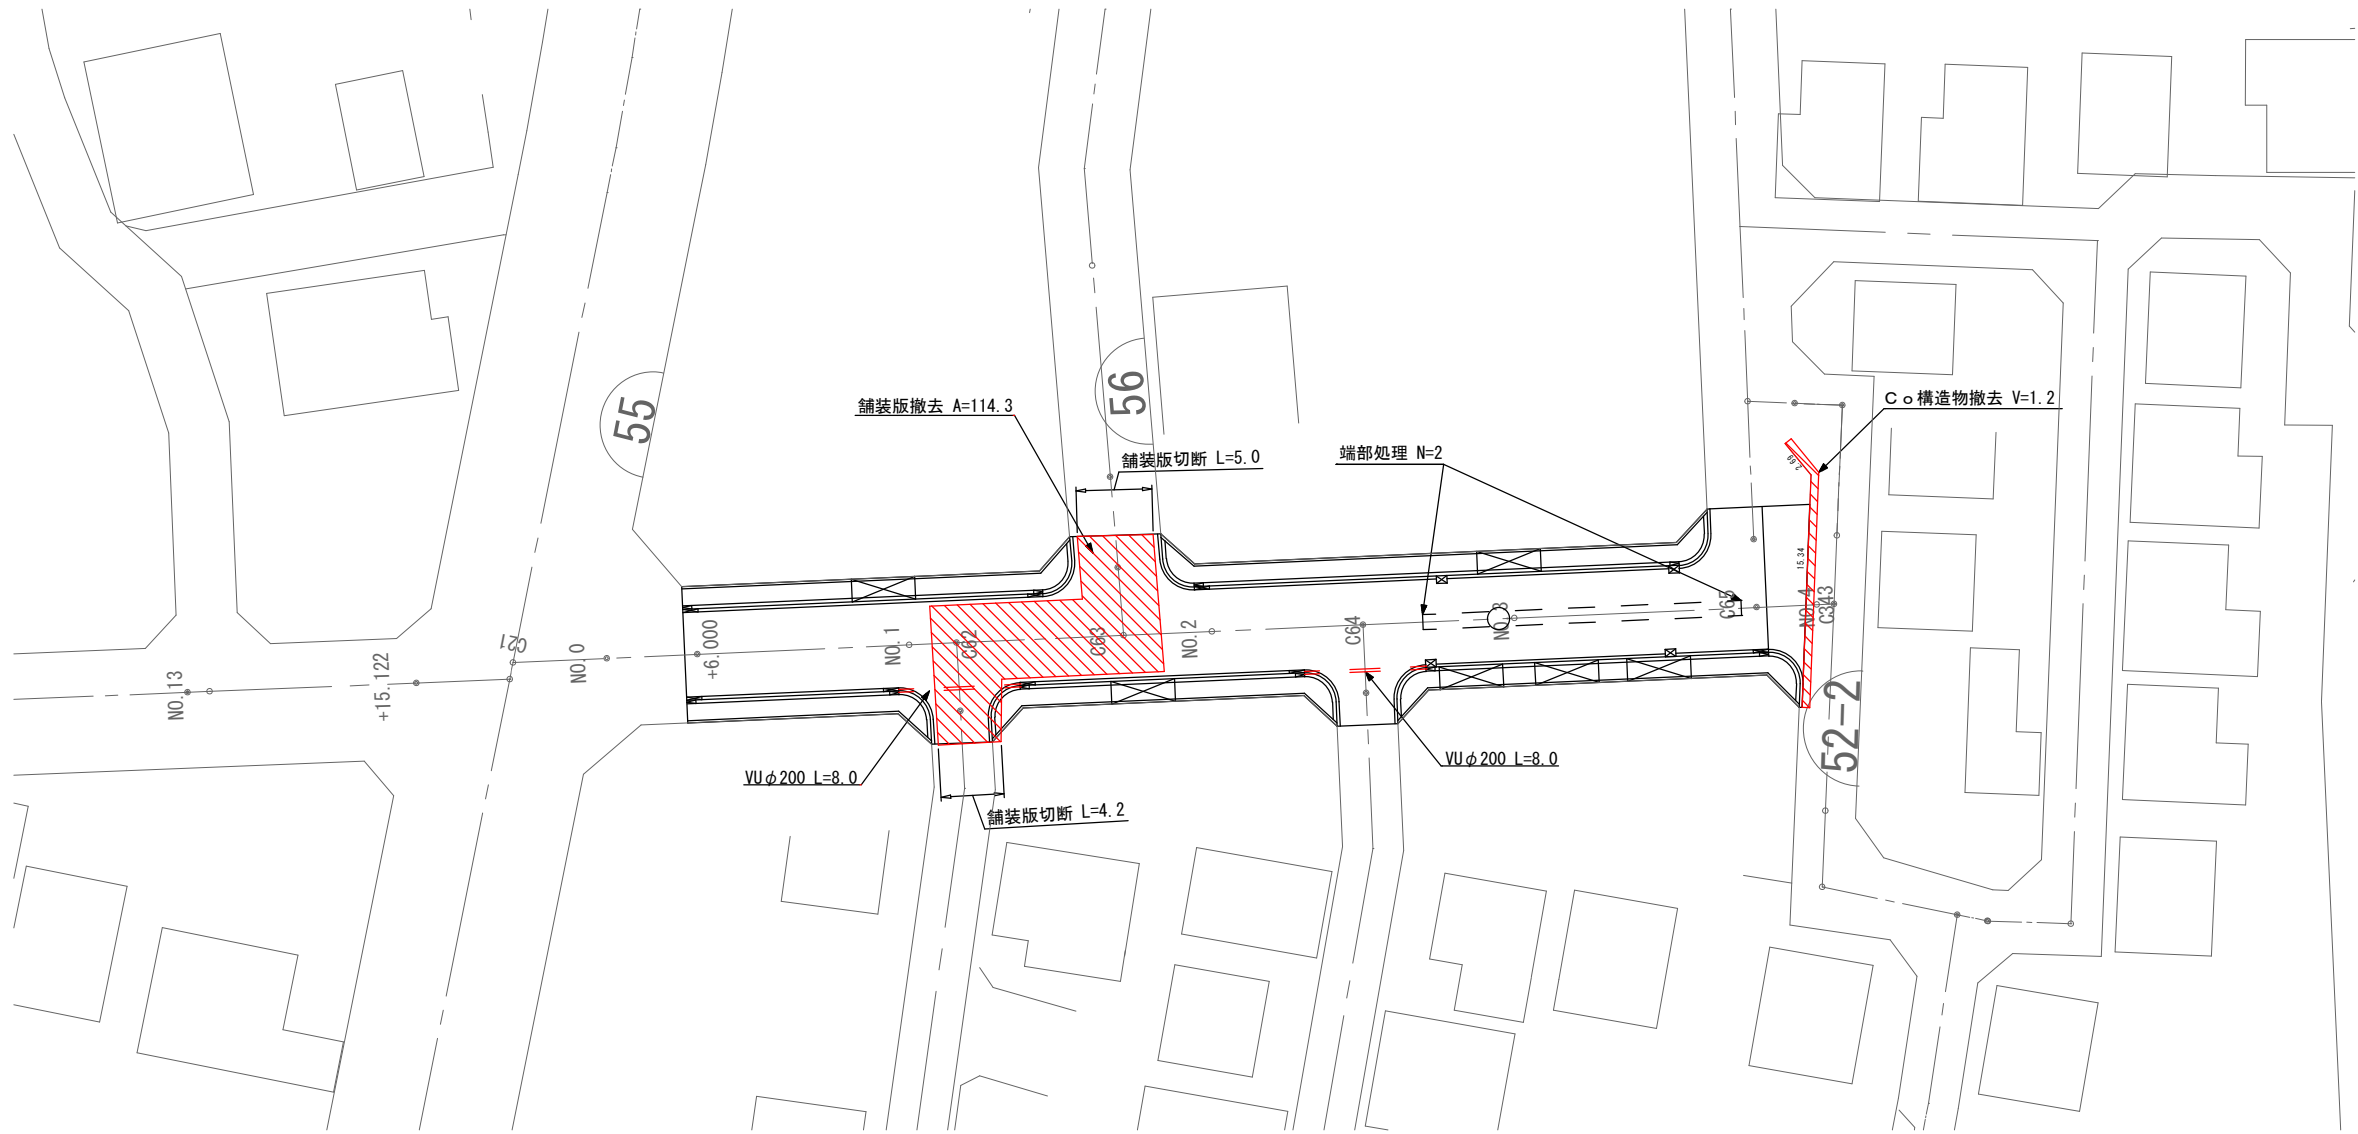


令和7年度			
工事名	双柳南部地区 区9-2号線道路整備工事		
路線名 河川名	区9-2号線		
工事箇所	双柳南部土地区画整理事業地内		
図面名	雑工平面図		
縮尺	図示 A3出力時	図面番号	2 / 4
飯能市 建設部 区画整理課			

計画縦断面図

H=1/1000, V=1/200

区9-2

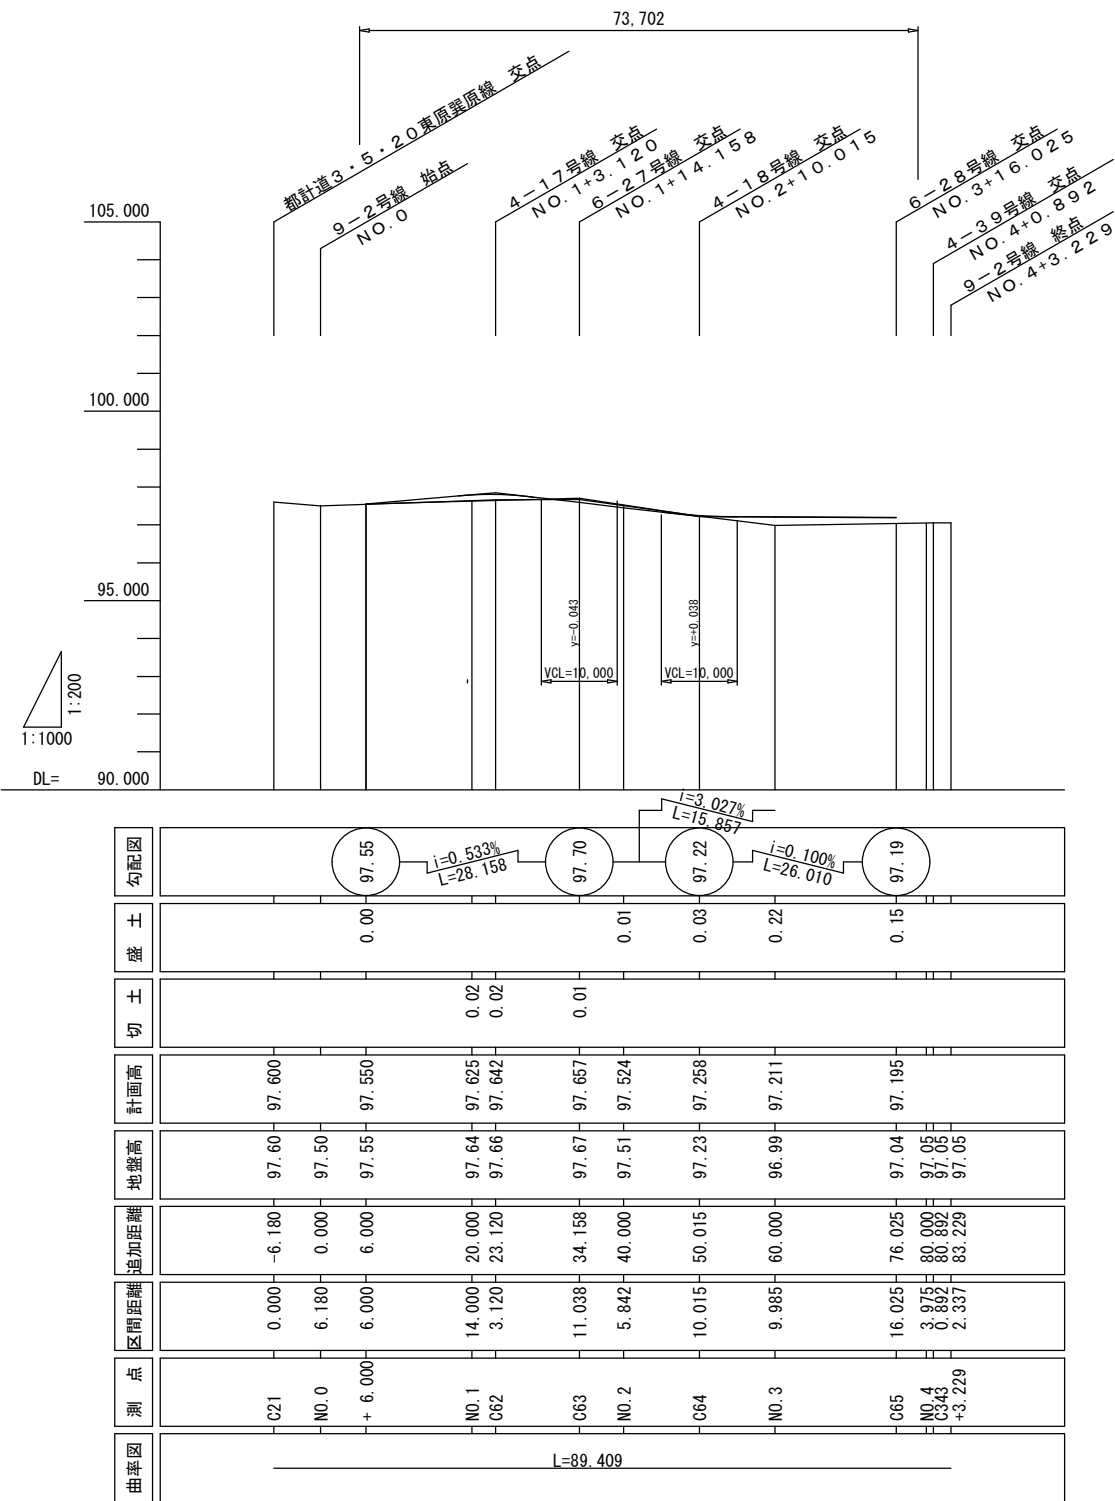


令和7年度			
工 事 名	双柳南部地区 区9-2号線道路整備工事		
路 線 名	区9-2号線		
工事箇所	双柳南部土地区画整理事業地内		
図 面 名	計画縦断面図		
縮 尺	図 示 A3出力時	図面番号	3 / 4
飯能市 建設部 区画整理課			

構造図

歩車道境界ブロック

S=1/20

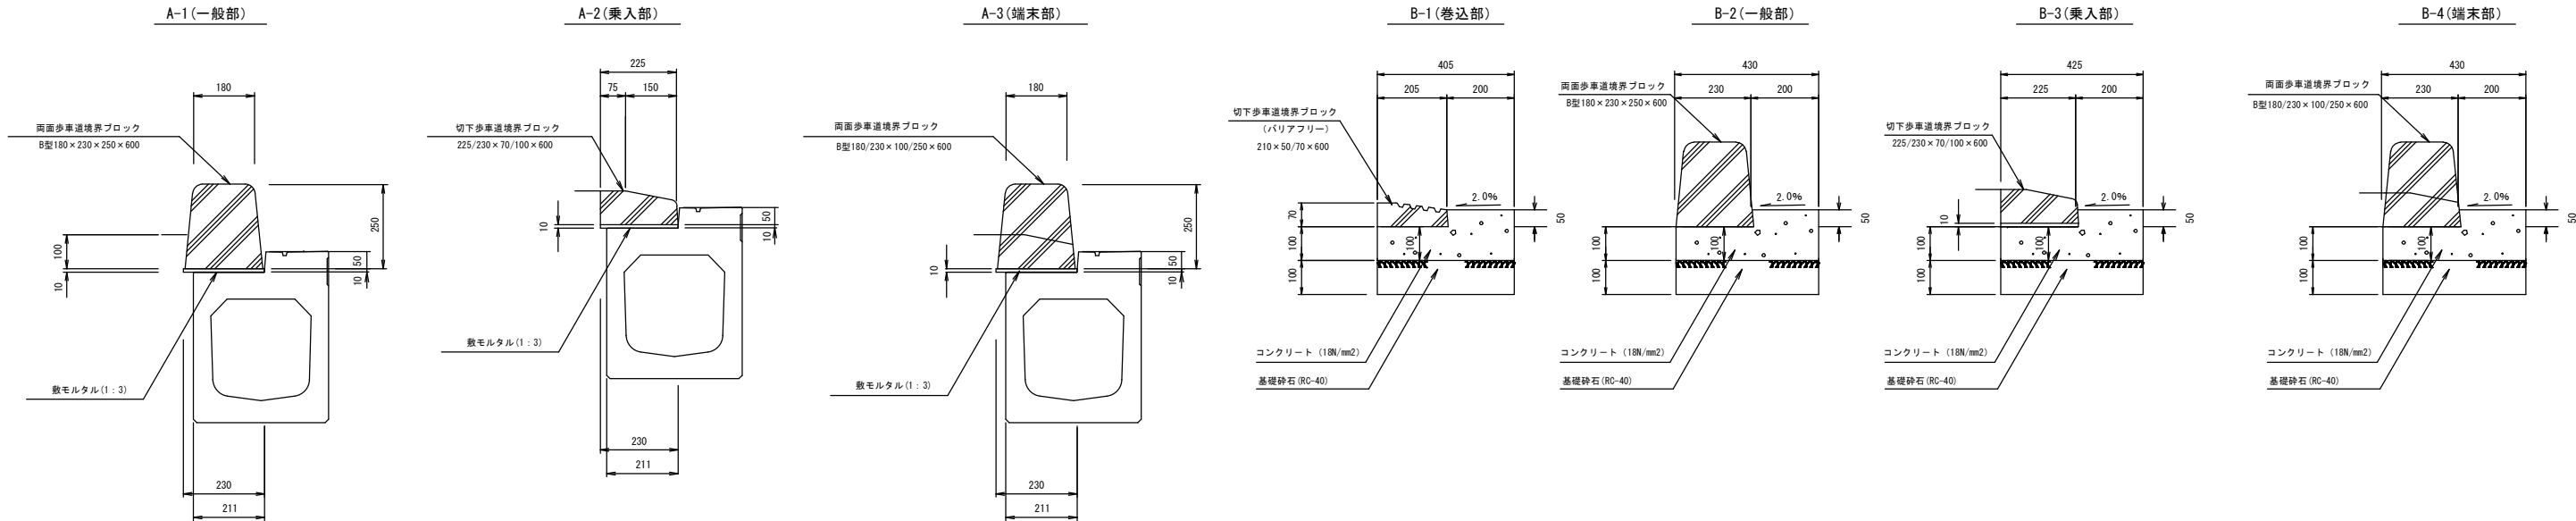


雑工(端部処理)

S=1/50


街渠側溝

S=1/20

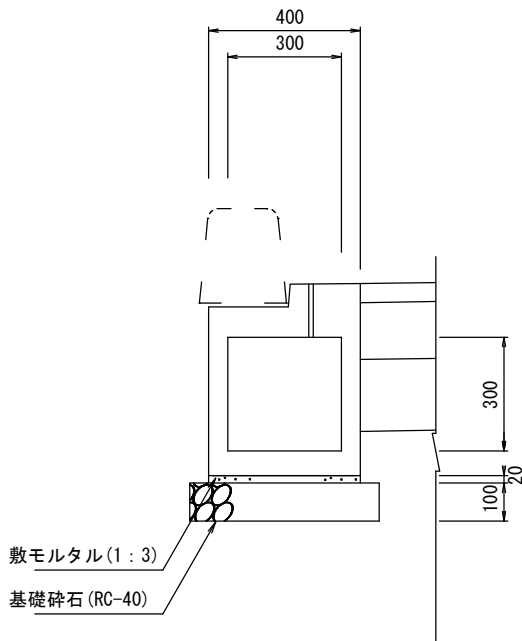



街渠側溝管理柵

S=1/20

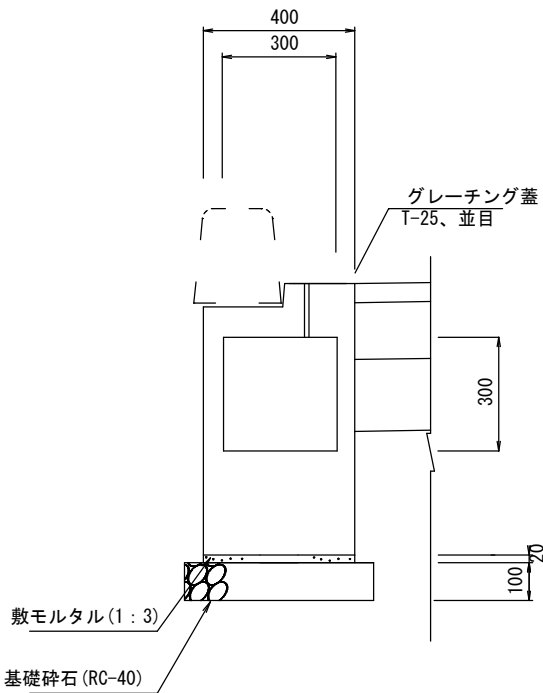

地先境界ブロック

S=1/20

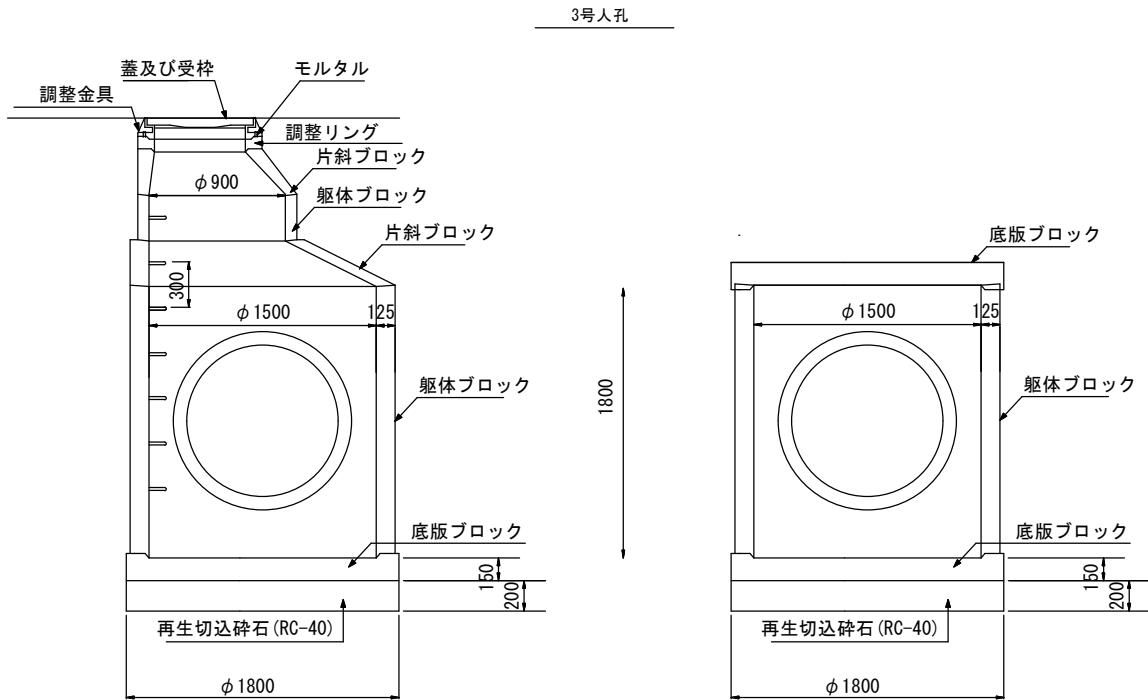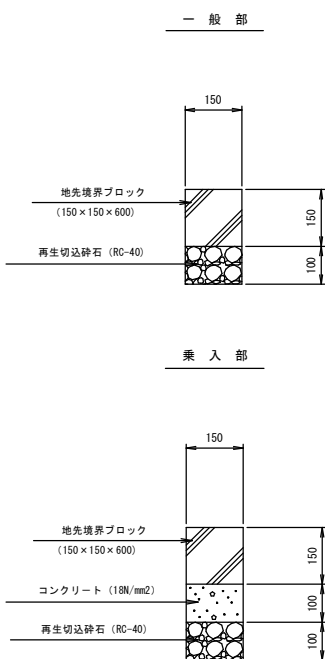

- ※ 流下能力は、300×300の流下能力を確保したスリット付の柵と同等以上とする。
- ※ 耐荷重は、T-25とする。

令和7年度

工 事 名	双柳南部地区 区9-2号線道路整備工事		
路 線 名 河 川 名	区9-2号線		
工事箇所	双柳南部土地区画整理事業地内		
図 面 名	構 造 図		
縮 尺	図 示	図面番号	4
飯能市 区画整理課			

- 二次製品の部材寸法は全て参考値とし、同等以上の機能を有する製品を使用すること。
- 工事中の開口部等の養生を確実にすること。
- 第三者への配慮として、作業完了時は原則として、開口部を残さないよう調整すること。