
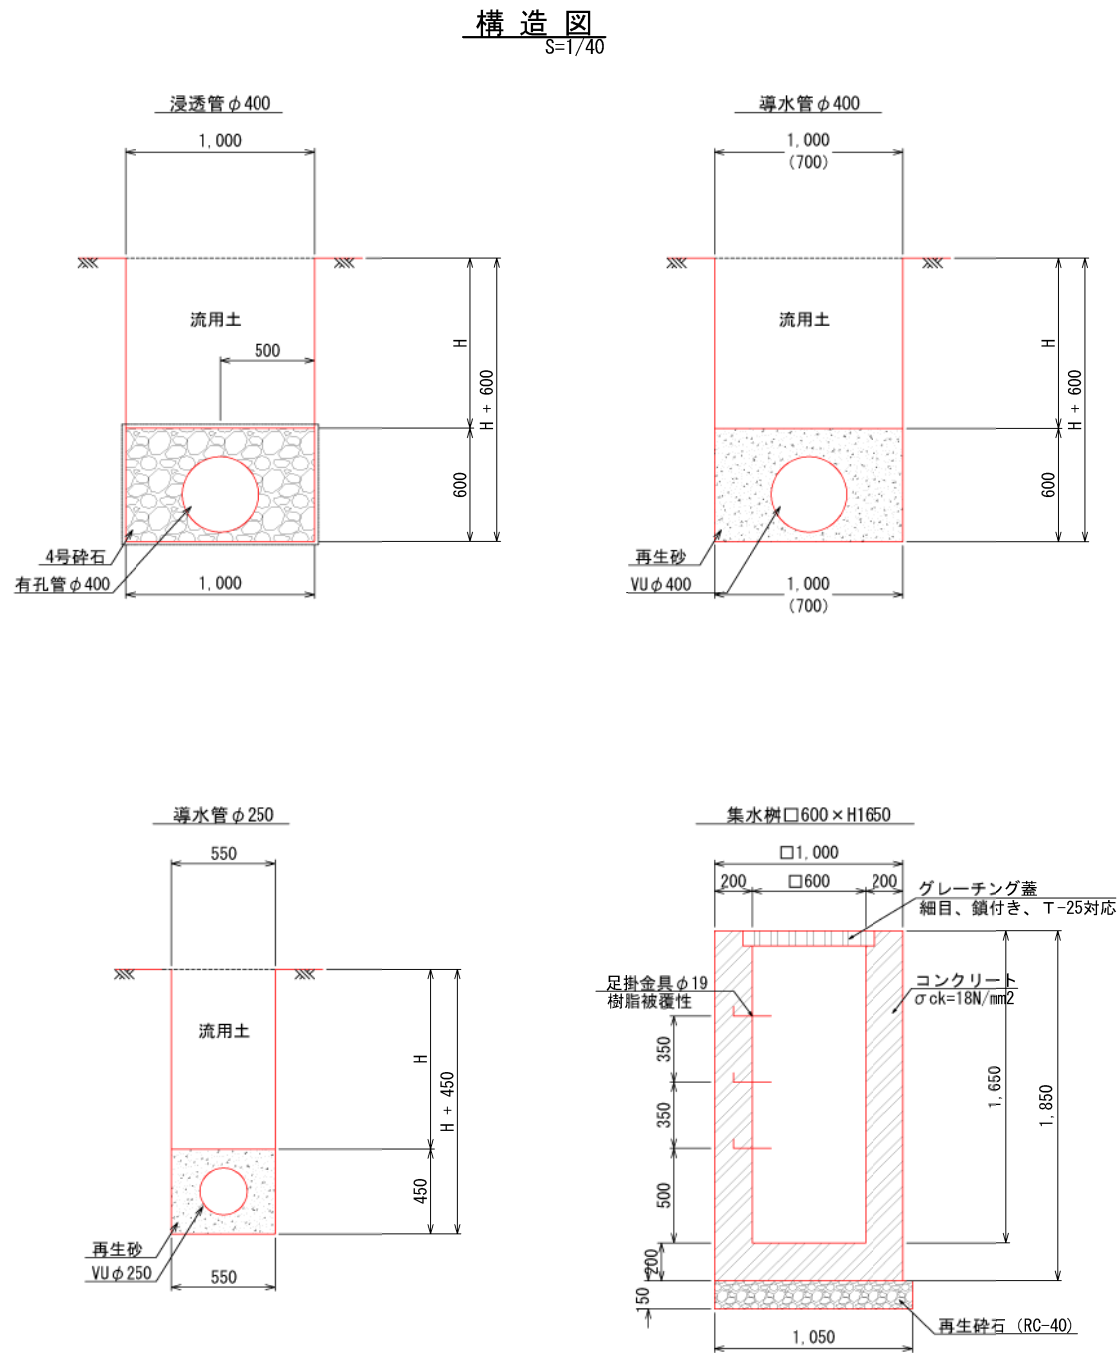


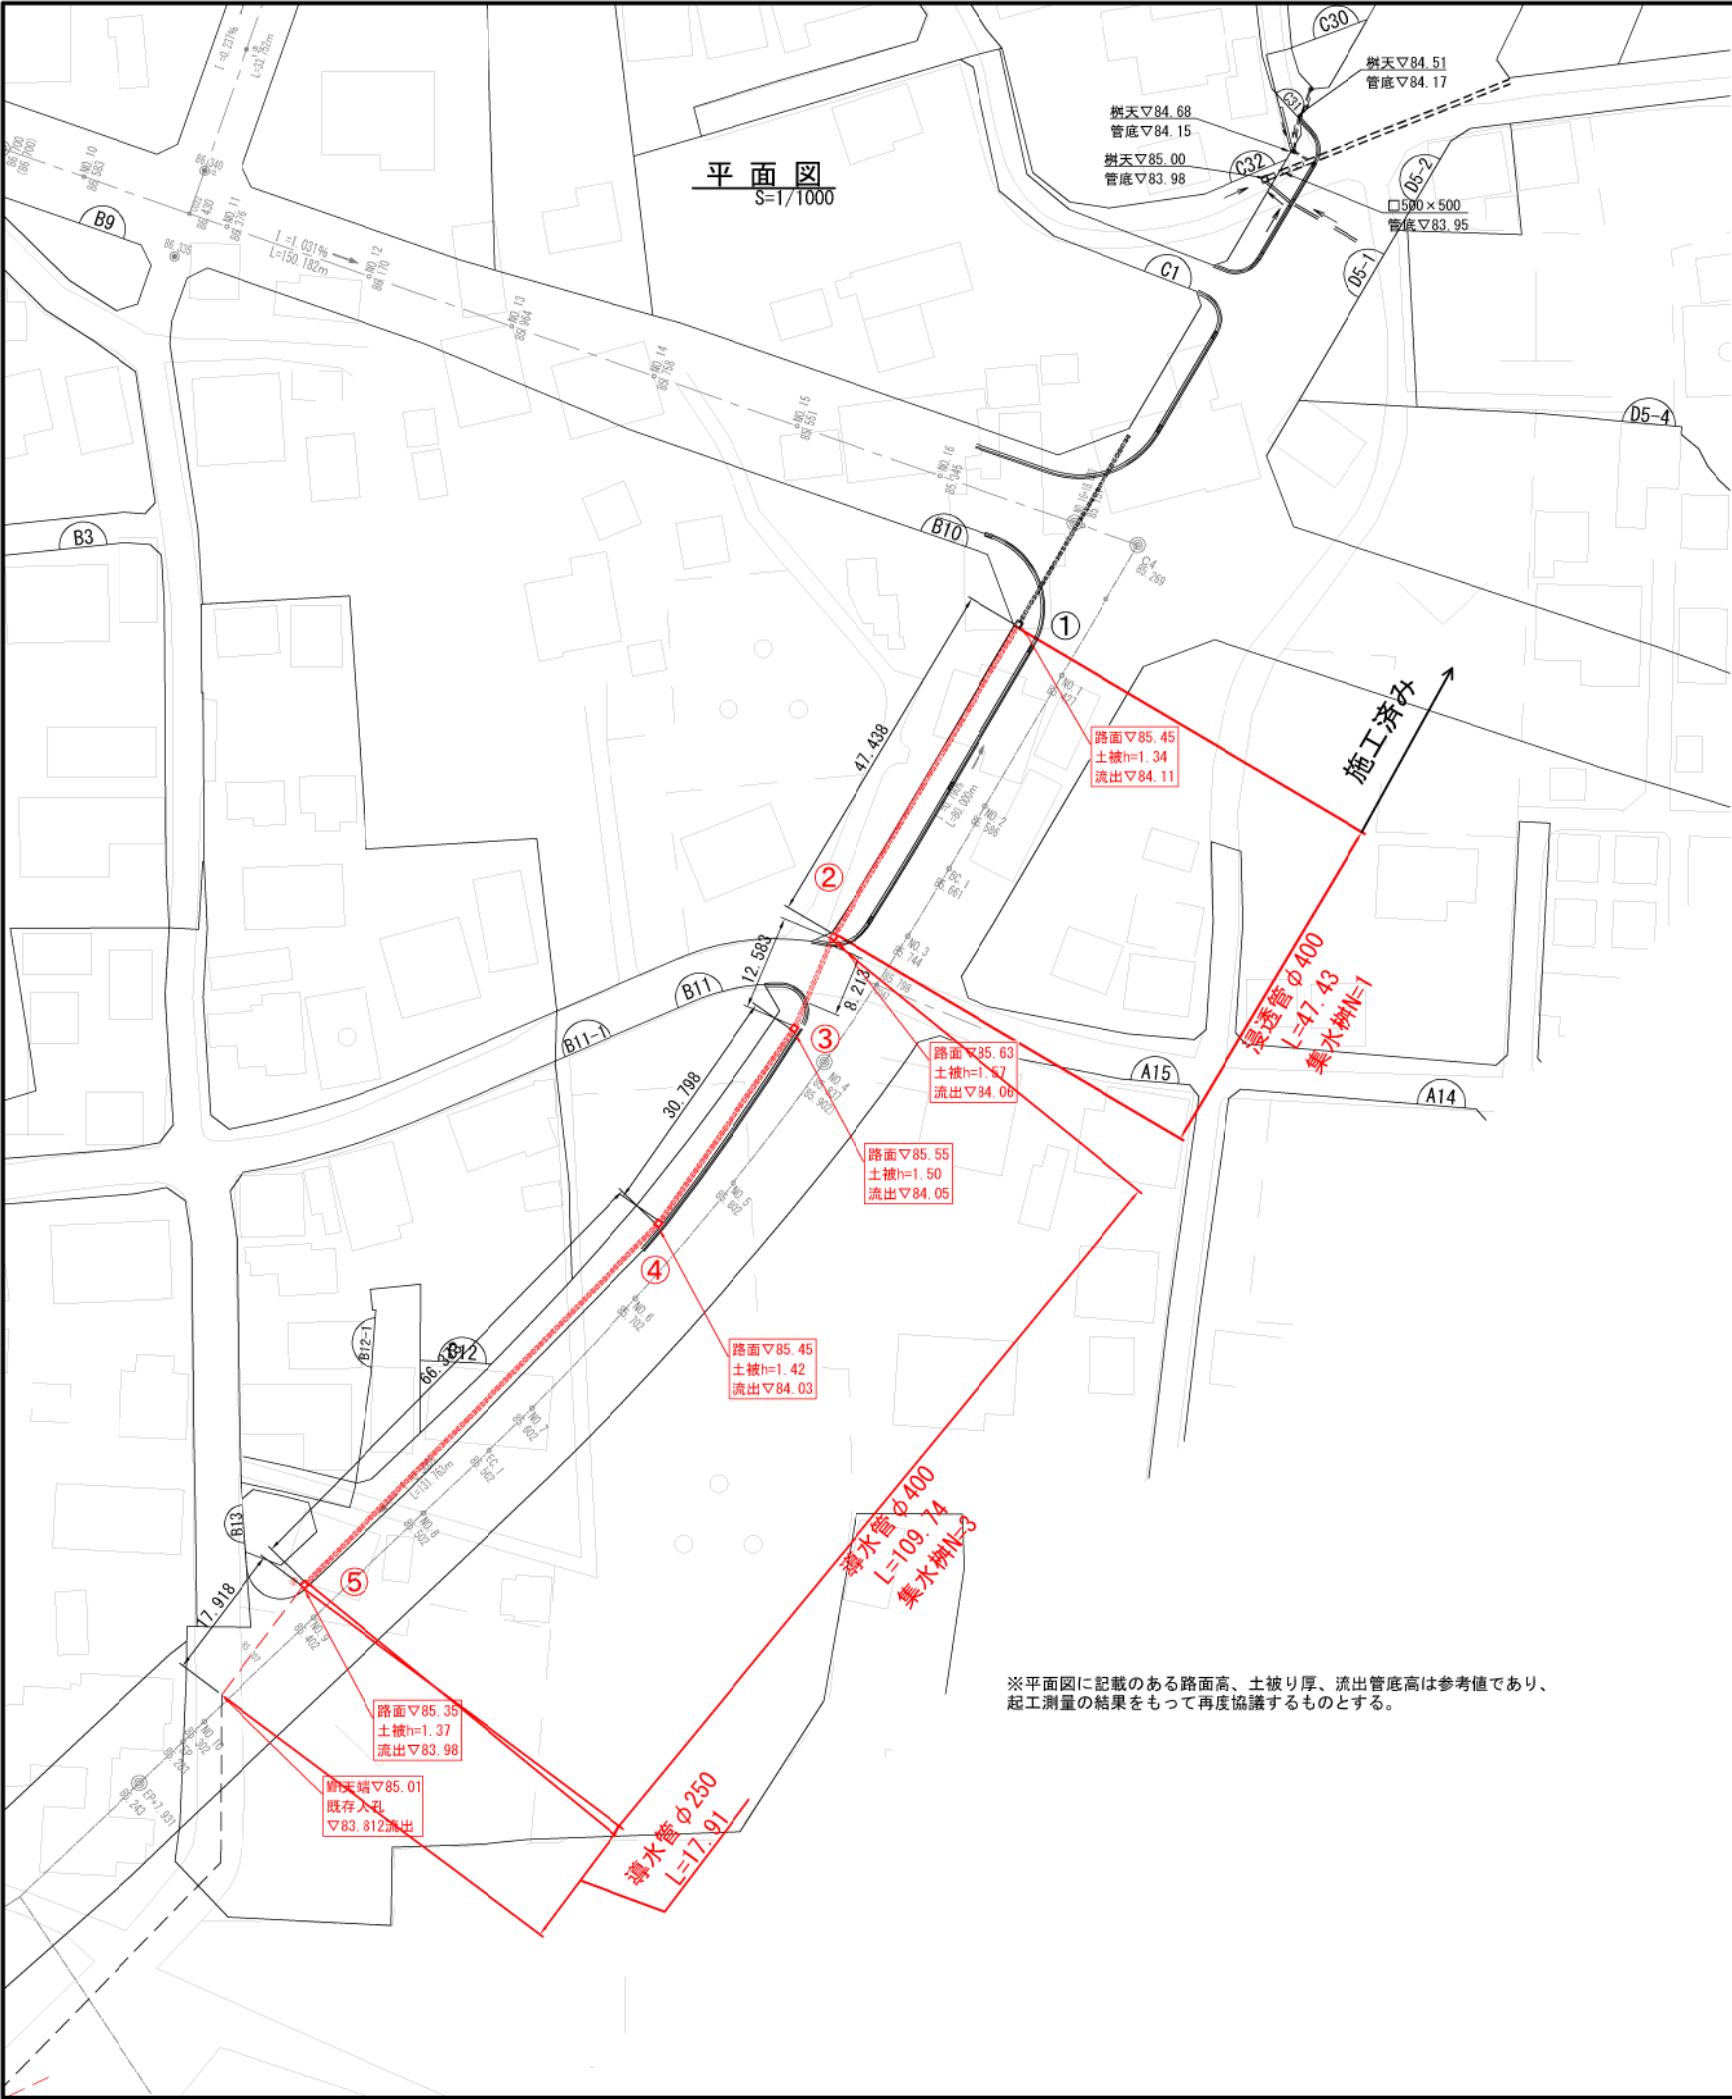

※構造図に記載のある数値は参考値とする。

令和7年度				
工事名	岩沢南部地区 雨水排水対策工事（その3）			
路線名	阿須小久保線			
河川名				
工事箇所	岩沢南部土地区画整理事業地内			
図面名	平面図・構造図			
縮尺	図示	図面番号	1	1
飯能市 区画整理課				