




計画平面図 S=1:500

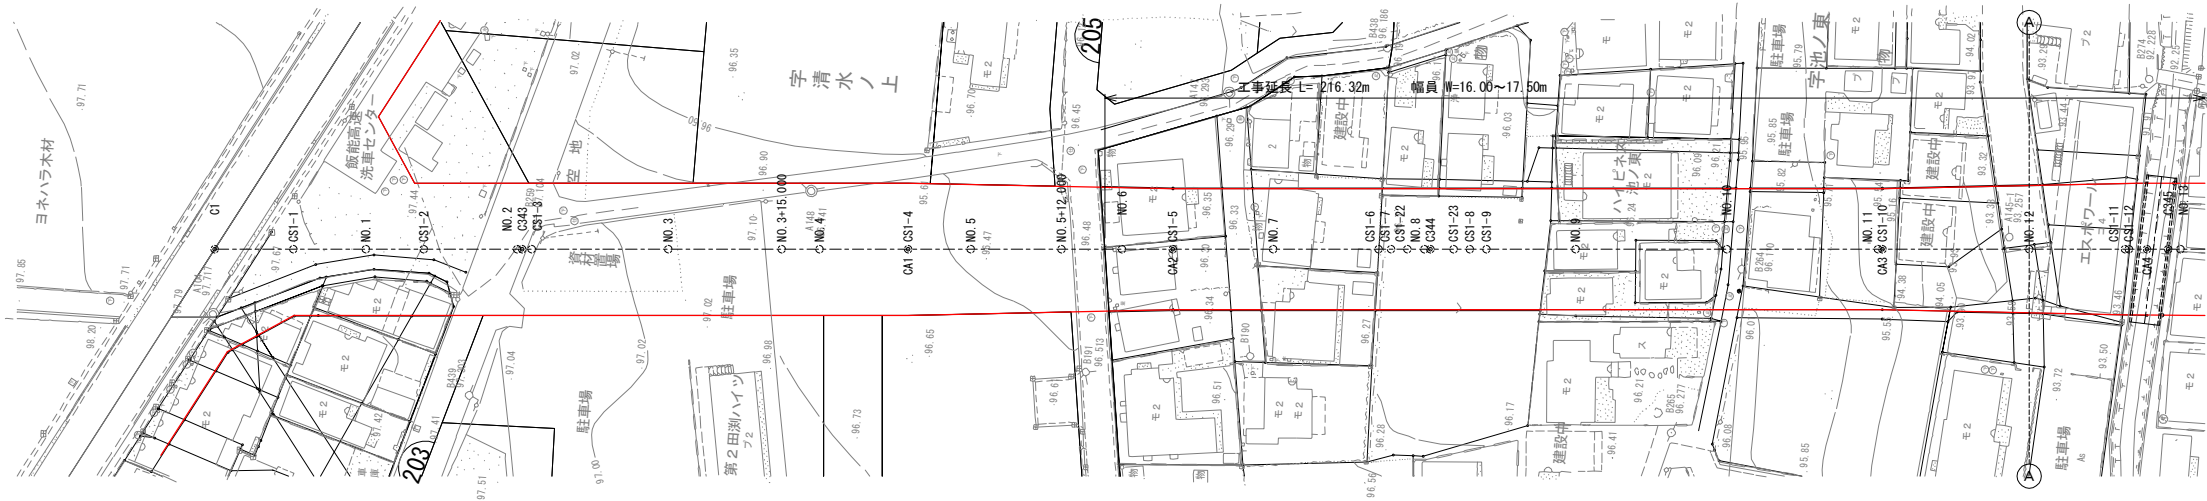

縦断図 縦 S=1:100
横 S=1:500

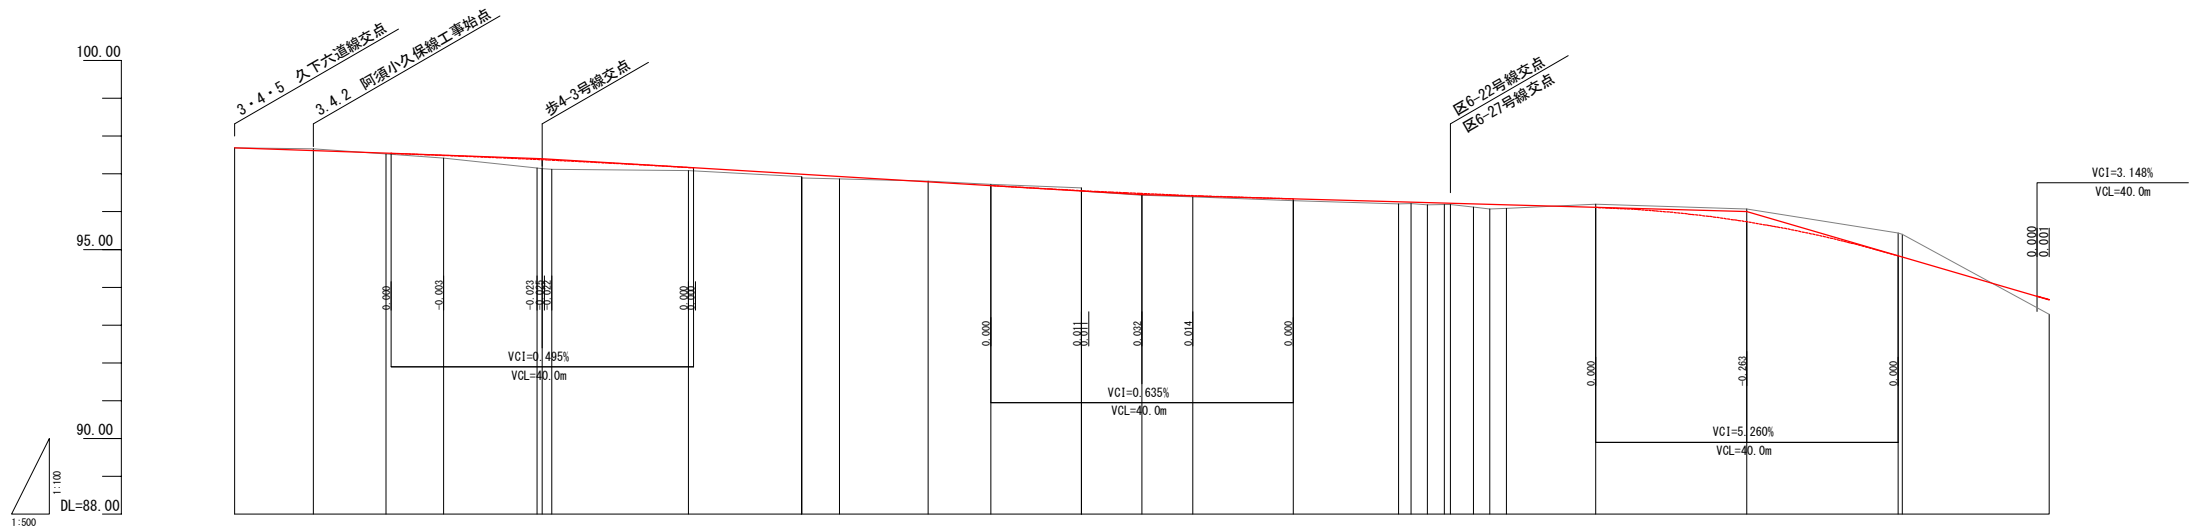


現況	計画				断面			
	線	測点名	短距離	追加距離	地盤高	計画高	切土	盛土
曲	C1		0.000	0.000	97.693	97.686	0.007	
	CS-1		10.400	10.400	97.665	97.613	0.052	
	No. 1		9.600	20.000	97.531	97.545		0.014
	CS1-2		7.650	27.650	97.416	97.489		0.073
	No. 2		12.350	40.000	97.156	97.382		0.226
	CS1-3		9.250	49.250	97.123	97.353		0.230
	No. 3		18.073	60.000	97.091	97.169		0.078
	+15.000		15.000	75.000	96.895	96.889		0.006
	No. 4		5.000	80.000	96.870	96.920		0.050
	CS1-4		11.724	91.724	96.810	96.789	0.021	
	No. 5		8.276	100.000	96.720	96.690	0.031	
	+12.000		12.000	112.000	96.634	96.577	0.077	
直	No. 6		8.000	120.000	96.634	96.482		0.148
	CS1-5		6.724	126.724	96.394	96.426		0.032
	No. 7		13.276	140.000	96.296	96.337		0.041
	CS1-6		13.942	153.942	96.210	96.259		0.049
	CS1-7		1.643	155.585	96.217	96.249		0.032
	CS1-22		2.154	157.739	96.182	96.237		0.055
	No. 8		2.769	160.509	96.183	96.226		0.043
	CS1-23		3.061	163.570	96.126	96.203		0.077
	CS1-8		2.153	165.623	96.075	96.191		0.116
	CS1-9		2.186	167.809	96.089	96.178		0.089
	No. 9		11.801	180.000	96.203	96.112	0.091	
	No. 10		20.000	200.000	96.070	95.736	0.334	
直	No. 11		20.598	220.598	95.400	94.885	0.515	
	No. 12		19.422	240.000	93.385	93.671		0.286

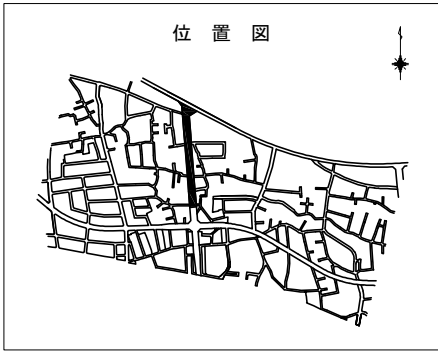


令和7年度			
工事名	阿須小久保線道路整備工事（岩北その3）		
路線名 河川名	都3・4・2 阿須小久保線		
工事箇所	飯能市大字岩沢地内		
図面名	計画平面図・縦断図（1）		
縮尺	図示	図面番号	1 / 14
飯能市 建設部 区画整理課			


計画平面図 S=1:500

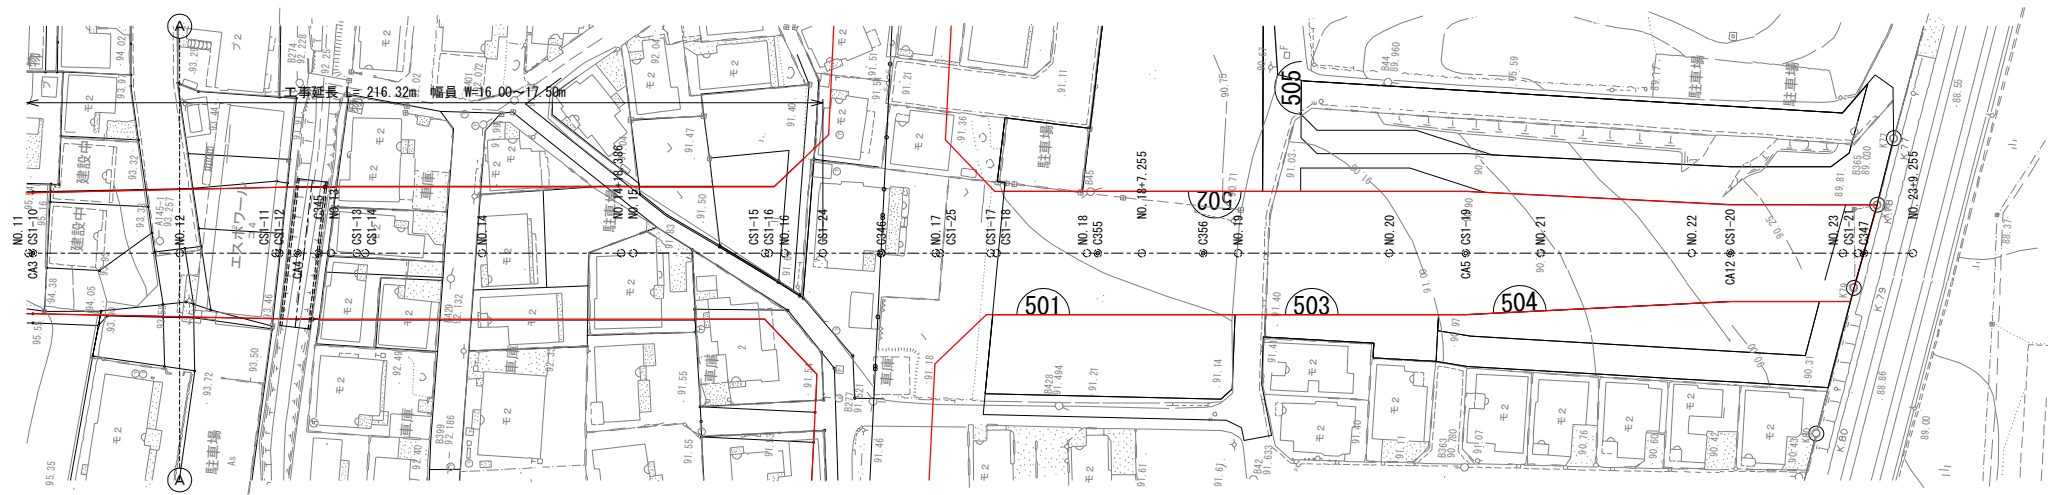

縦断図 縦 S=1:100
横 S=1:500

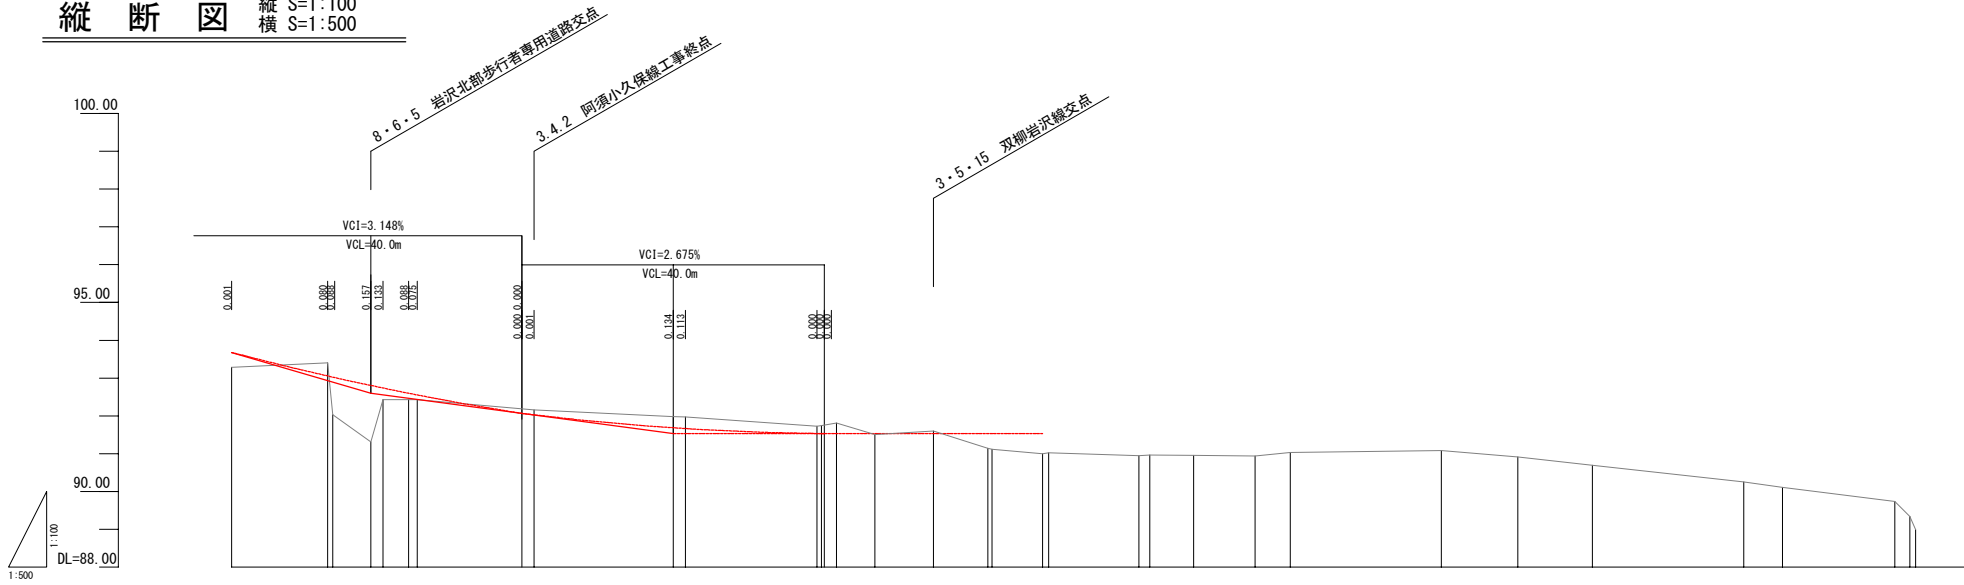


現況	計画				配勾	
	測点名	短距離	追加距離	地盤高	計画高	切土
曲線	No. 12	19.422	240.000	93.285	93.671	0.386
	CS1-12	16.967	253.967	93.493	93.879	0.386
	CS1-13	5.018	258.985	91.310	92.757	1.447
	CS1-14	1.614	260.000	92.431	92.889	0.258
	CS1-15	1.424	263.414	92.431	92.889	0.258
	No. 14	15.465	280.000	92.162	92.022	0.140
	CS1-16	18.386	298.386	91.985	91.663	0.322
	CS1-17	1.614	300.000	91.989	91.643	0.053
	CS1-18	17.455	317.455	91.728	91.530	0.198
	CS1-19	2.017	320.000	91.813	91.530	0.283
	CS1-20	5.060	325.060	91.506	91.530	0.024
	CS1-21	7.759	332.819	91.002	91.530	0.072
	CS1-22	7.181	340.000	91.141	91.530	0.390
	CS1-23	8.876	348.876	91.003	91.530	0.527
	CS1-24	11.935	360.000	90.951	91.530	0.580
	CS1-25	1.446	361.446	90.969	91.530	0.569
	CS1-26	5.809	367.255	90.958	91.530	0.578
	CS1-27	8.129	375.384	90.942	91.530	0.592
	CS1-28	4.616	380.000	91.035	91.530	0.495
	No. 20	20.000	400.000	91.085	91.530	0.445
	CS1-29	10.110	410.110	90.916	91.530	0.614
	No. 21	9.890	420.000	90.693	91.530	0.837
	CS1-30	20.000	440.000	90.253	91.530	1.277
	CS1-31	5.110	445.110	90.114	91.530	1.416
	No. 23	14.890	460.000	89.724	91.530	1.806
	CS1-32	0.776	462.776	89.697	91.530	1.833
	CS1-33	6.508	469.284	89.655	91.530	1.875

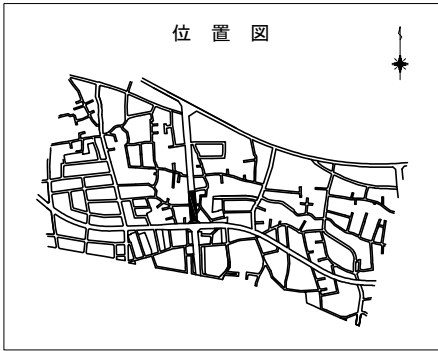

令和7年度			
工事名	阿須小久保線道路整備工事（岩北その3）		
路線名	都3・4・2 阿須小久保線		
工事箇所	飯能市大字岩沢地内		
図面名	計画平面図・縦断図（2）		
縮尺	図示	図面番号	2 / 14
飯能市 建設部 区画整理課			

施設平面図 S=1:500

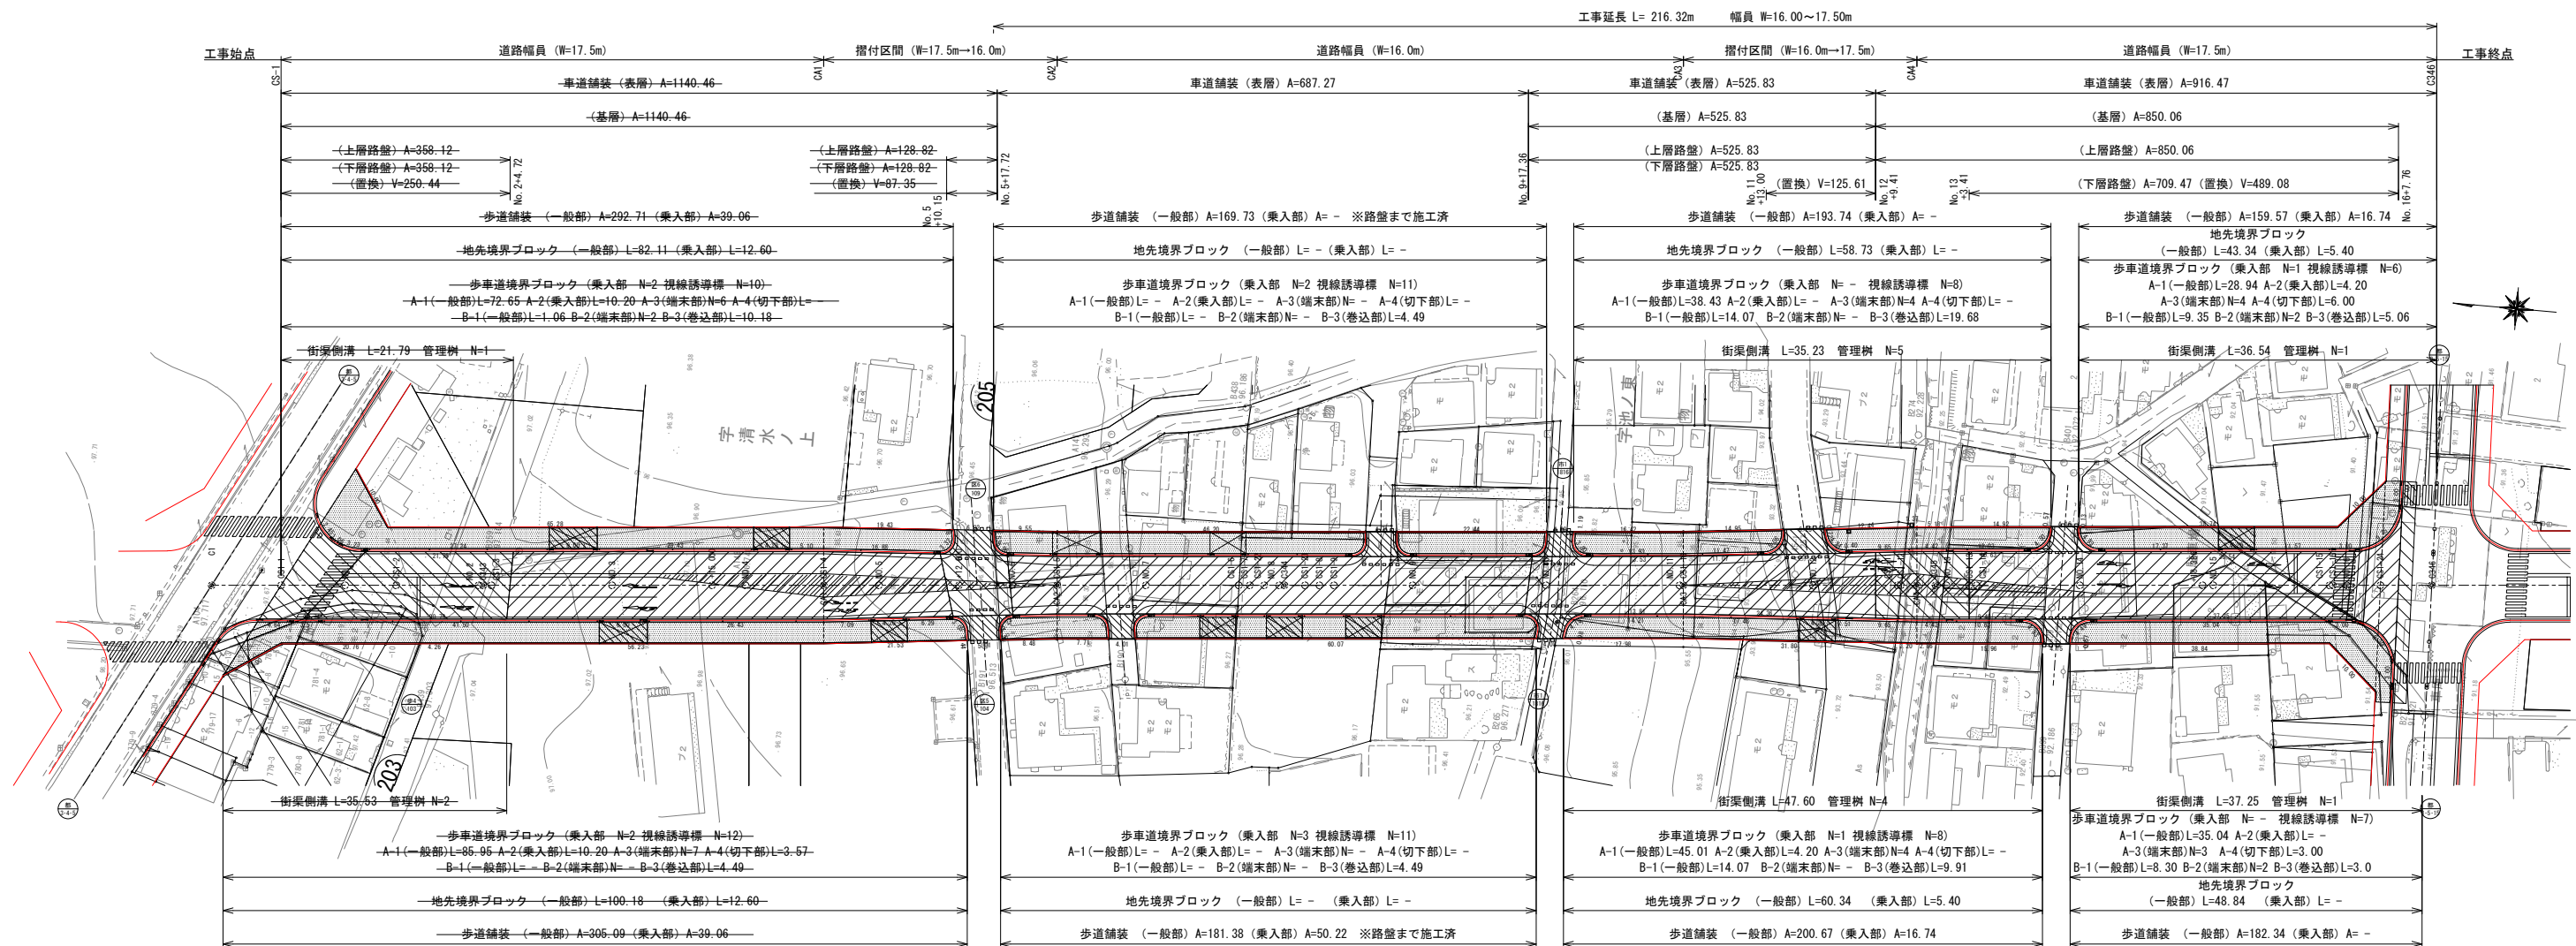


案内図




令和7年度				
工事名	阿須小久保線道路整備工事（岩北その3）			
路線名	都3・4・2 阿須小久保線			
河川名				
工事箇所	飯能市大字岩沢地内			
図面名	施設平面図			
縮尺	図示	図面番号	3	14
飯能市 建設部 区画整理課				

都3・4・2

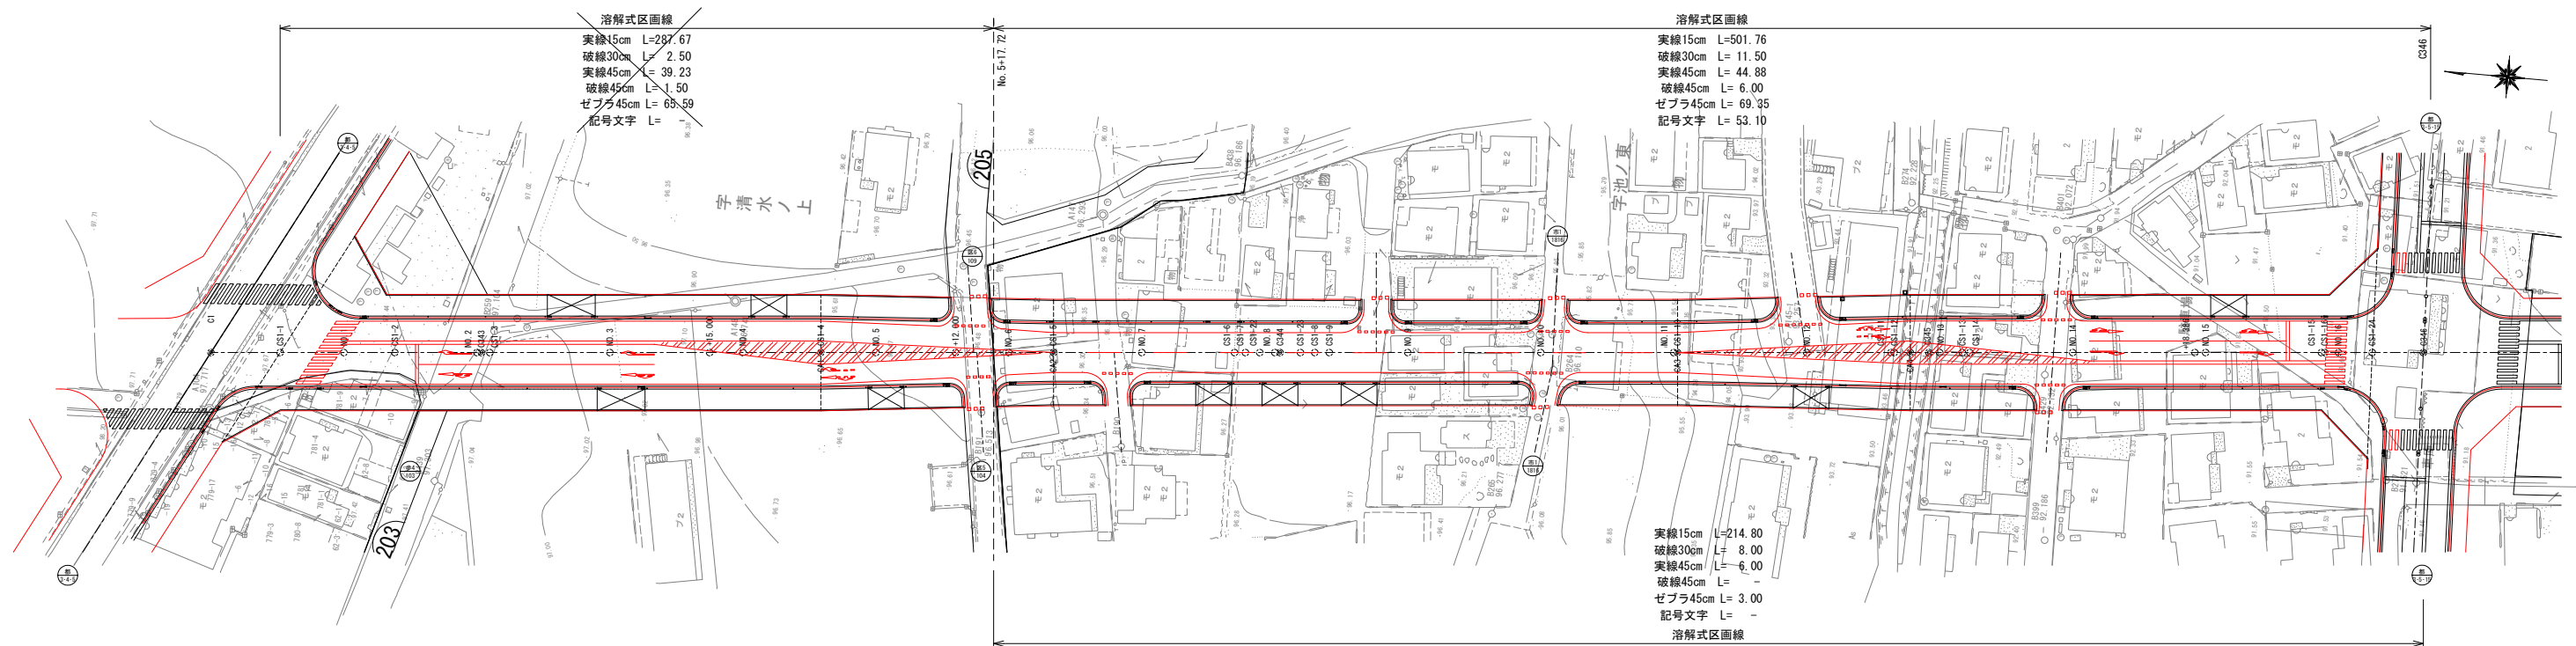

都3・4・5

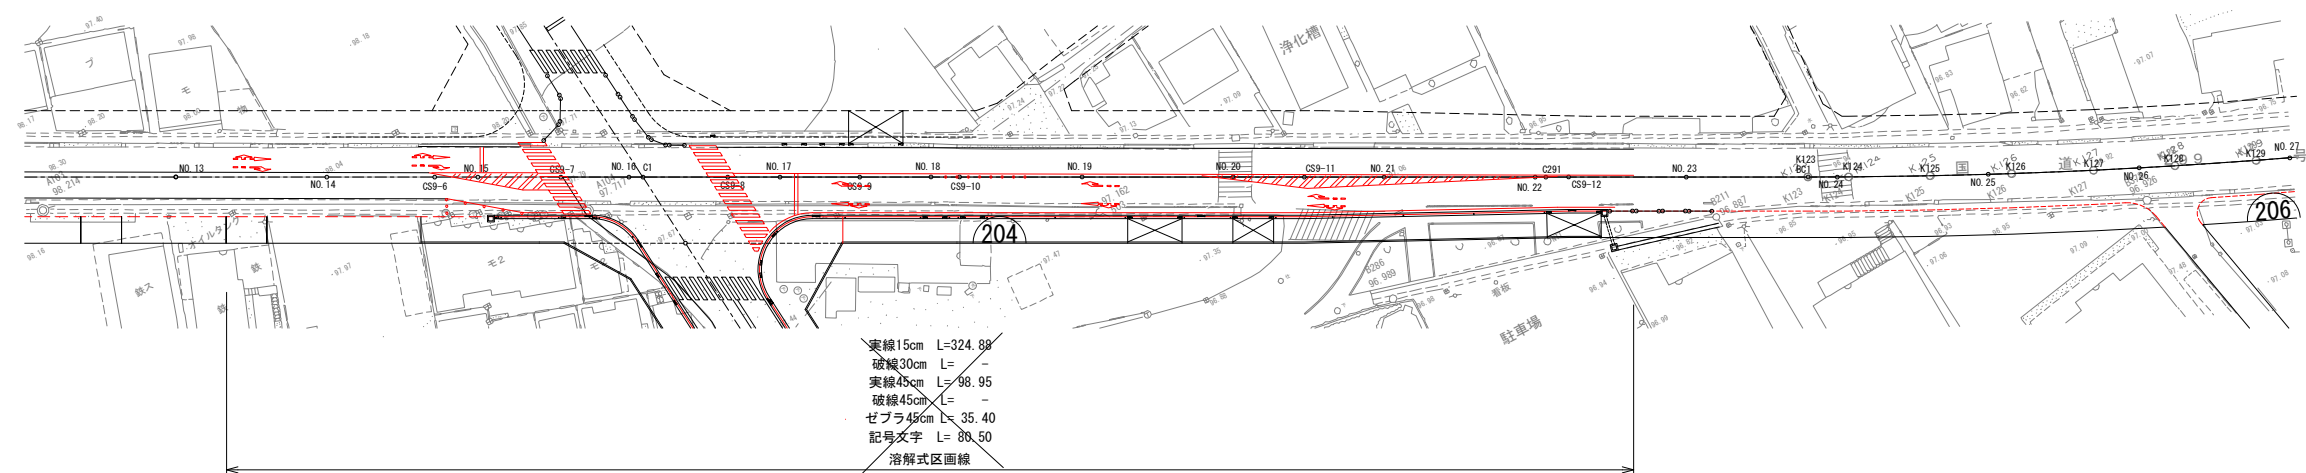


令和7年度


工事名	阿須小久保線道路整備工事（岩北その3）		
路線名	都3・4・2、都3・4・5		
河川名			
工事箇所	飯能市大字岩沢地内		
図面名	区画線平面図		
縮尺	図示	図面番号	4
			14
飯能市 建設部 区画整理課			

撤去線平面図 S=1:500

都3・4・2

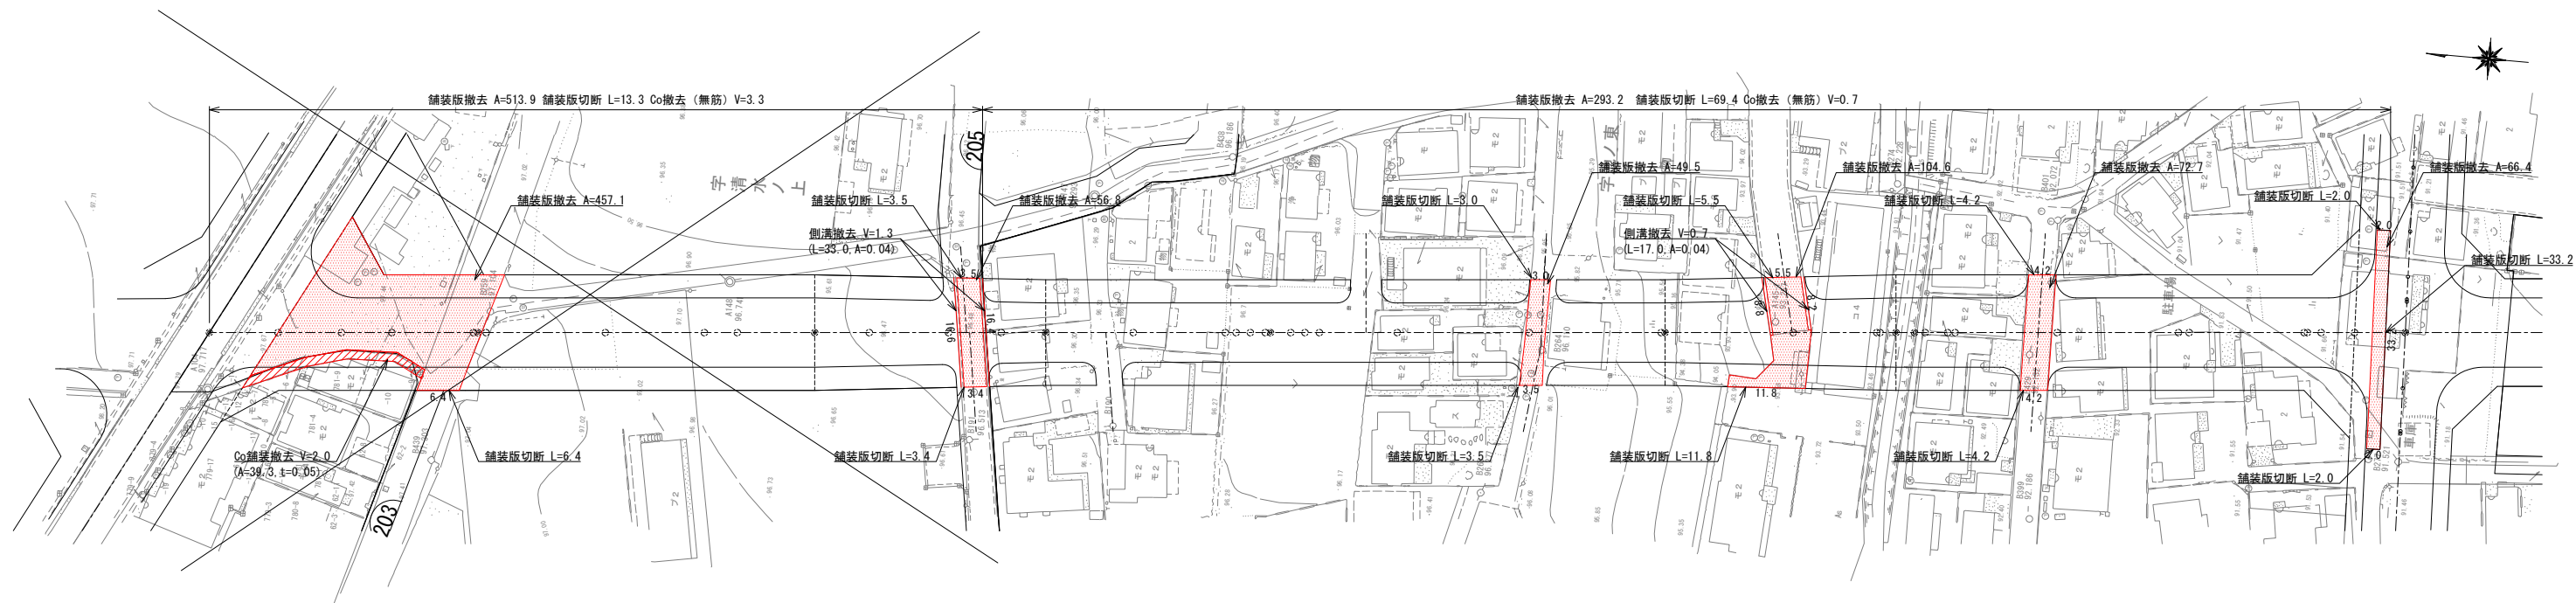


都3・4・5

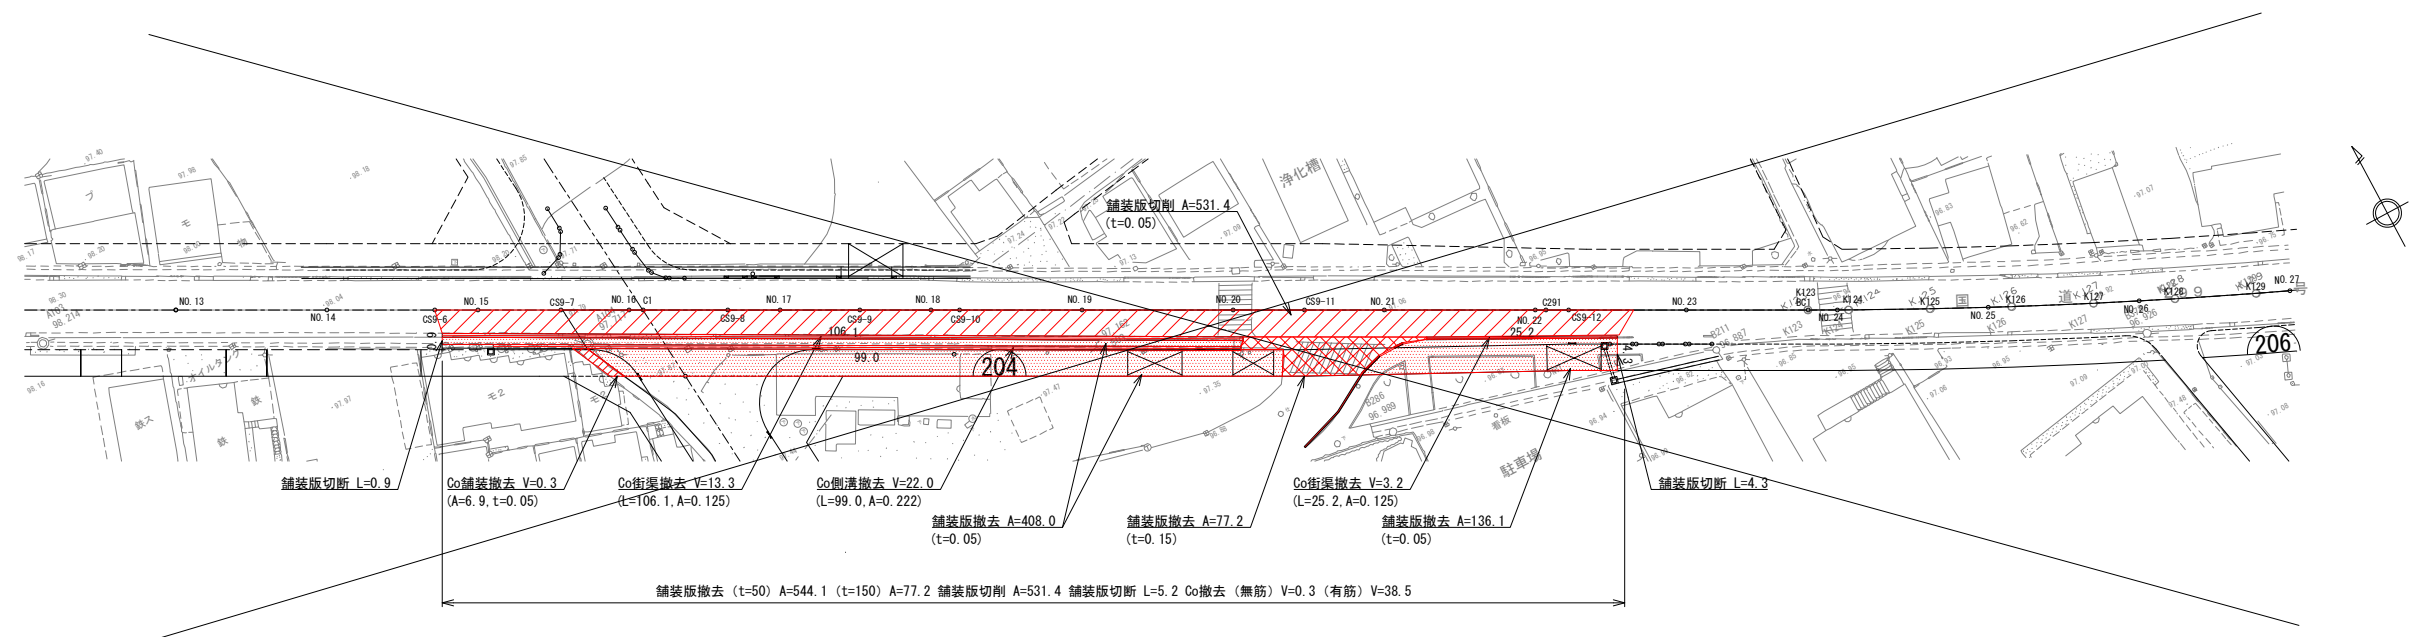


令和7年度				
工事名	阿須小久保線道路整備工事（岩北その3）			
路線名 河川名	都3・4・2、都3・4・5			
工事箇所	飯能市大字岩沢地内			
図面名	撤去平面図			
縮尺	図示	図面番号	5	14
飯能市 建設部 区画整理課				

都3・4・2

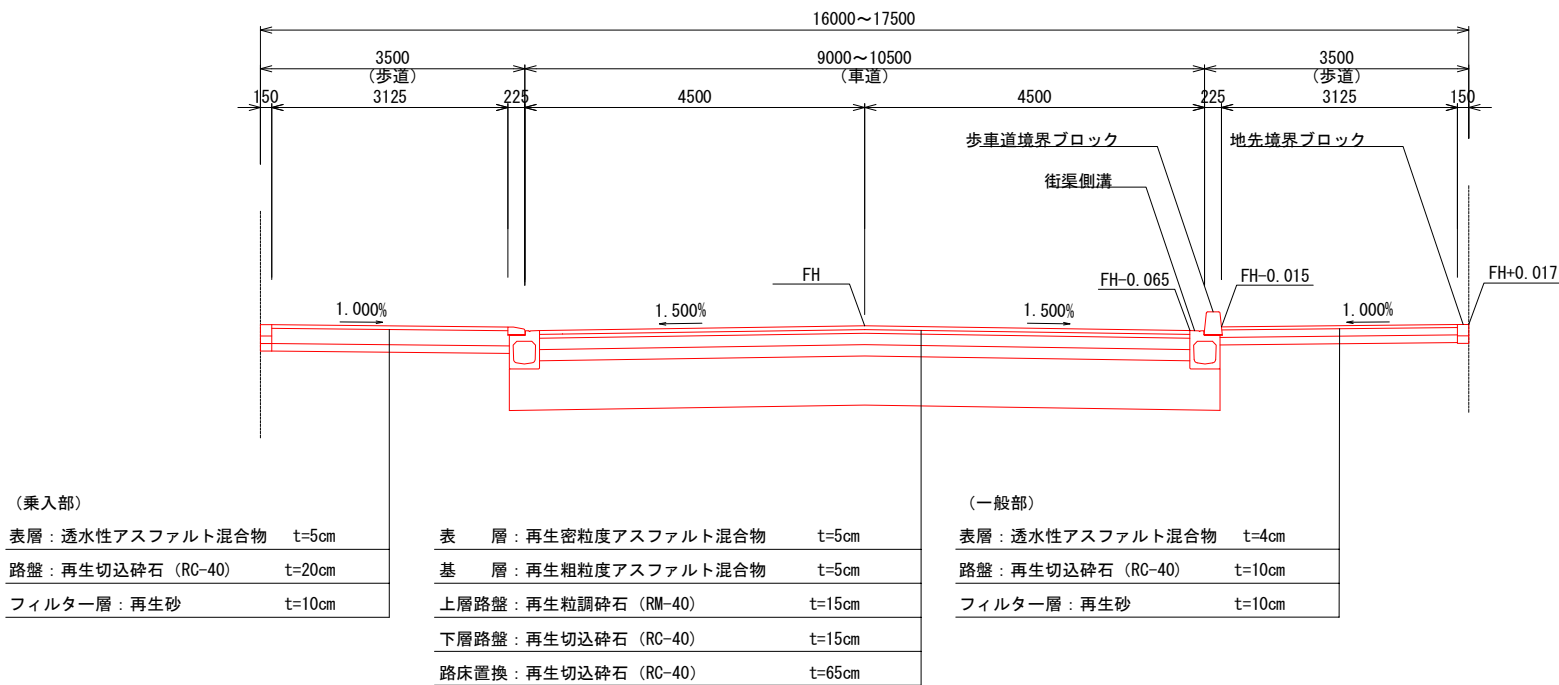

都3・4・5

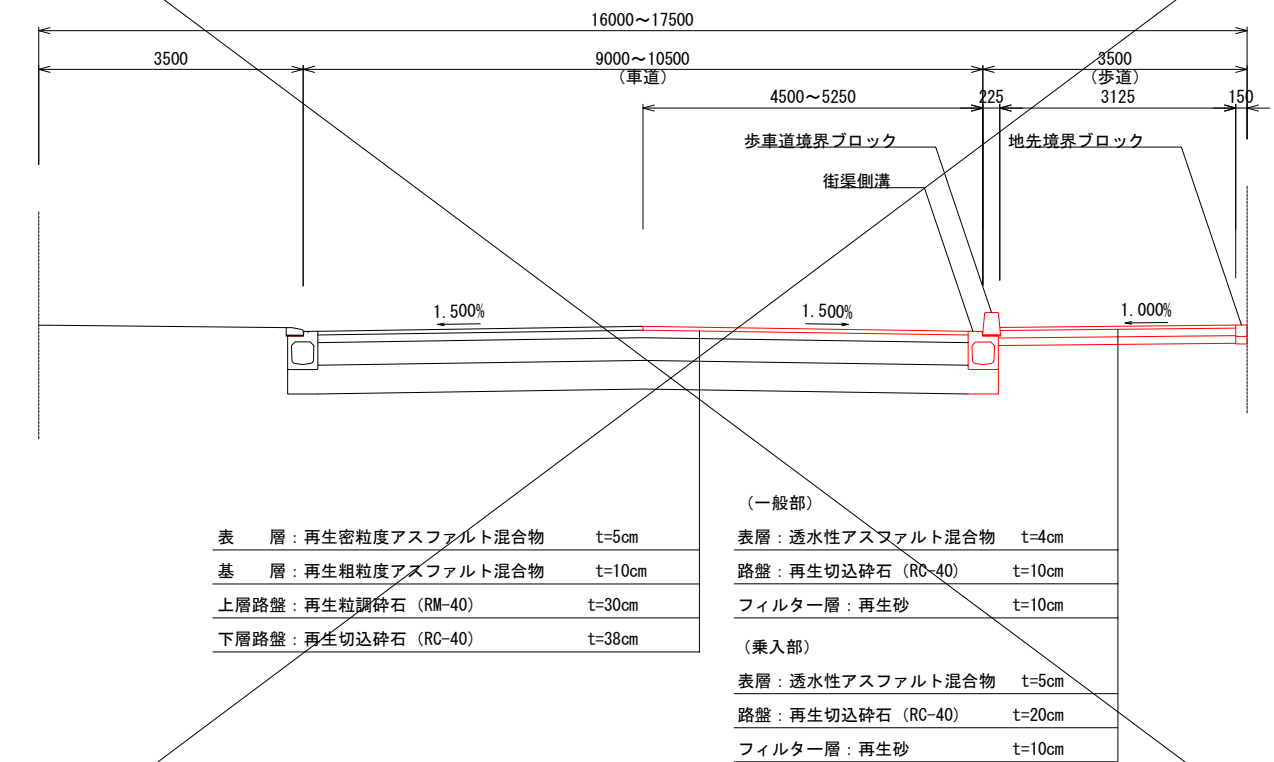

令和7年度				
工事名	阿須小久保線道路整備工事（岩北その3）			
路線名 河川名	都3・4・2、都3・4・5			
工事箇所	飯能市大字岩沢地内			
図面名	標準横断図			
縮尺	図示 A1出力時	図面番号	6	14
飯能市 建設部 区画整理課				

横断図 (2)

S=1:100


CS1-4
NO. 4+11.724
GH= 96.81 CA = 0.8 BA2= 0.0
FH= 96.789 BA1= 0.0

NO. 4
GH= 96.87 CA = 0.3 BA2= 0.0
FH= 96.929 BA1= 0.0

NO. 3
GH= 97.09 CA = 0.5 BA2= 0.0
FH= 97.169 BA1= 0.0

CS1-3
NO. 2+1.927
GH= 97.12 CA = 9.6 BA2= 0.0
FH= 97.363 BA1= 0.0

置換なし
CA = 0.4

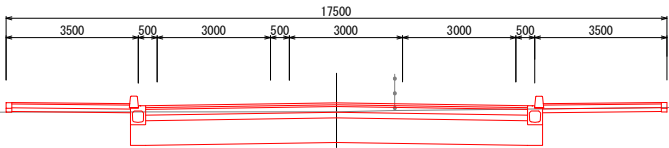

NO. 6

GH= 96.43 CA = - BA2= -
FH= 96.482 BA1= -


NO. 5
GH= 96.72 CA = 0.9 BA2= 0.0
FH= 96.690 BA1= 0.0

置換区間
CA = 11.3

上層路盤まで施工済
No. 2+4.72
~No. 5+17.72

凡 例	
GH : 地盤高	CA : 掘削
FH : 計画高	BA1 : 盛土
	BA2 : 埋戻

位置図

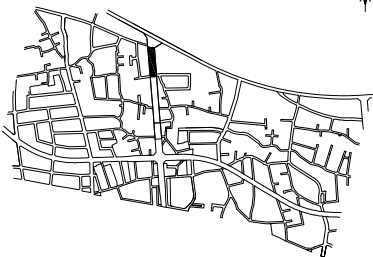


令和7年度

工 事 名	阿須小久保線道路整備工事（岩北その3）		
路 線 名	都3・4・2		
河 川 名			
工事箇所	飯能市大字岩沢地内		
図 面 名	横 断 図 (2)		
縮 尺	図 示	図面番号	7 / 14
飯能市 建設部 区画整理課			


横断図 (3)

S=1:100


CS1-7
NO. 7+15.585
GH= 96.22 CA = - BA2= -
FH= 96.249 BA1= -

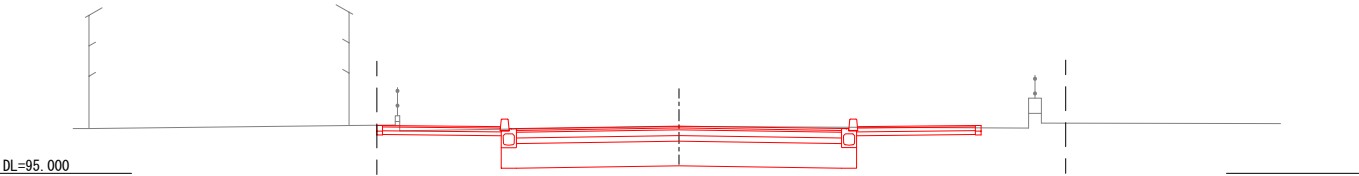


CS1-6
NO. 7+13.942
GH= 96.21 CA = - BA2= -
FH= 96.259 BA1= -

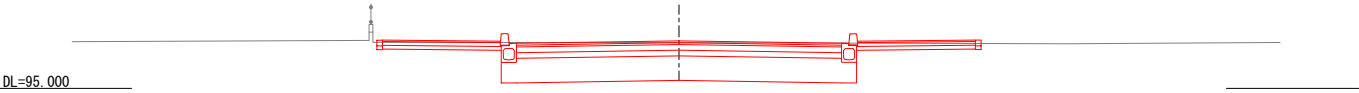

NO. 7
GH= 96.30 CA = - BA2= -
FH= 96.337 BA1= -

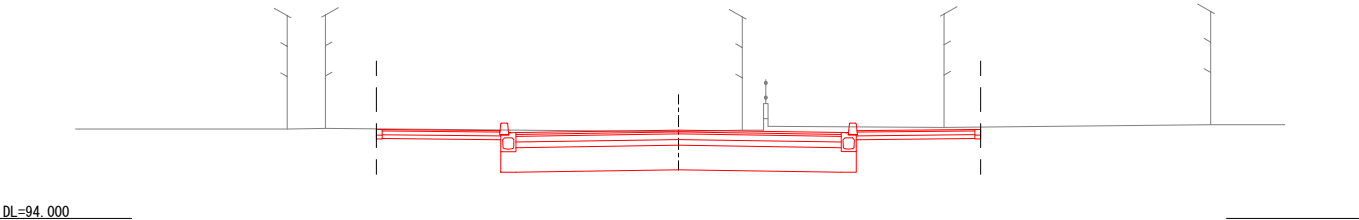


CS1-5
NO. 6+6.724
GH= 96.39 CA = - BA2= -
FH= 96.426 BA1= -

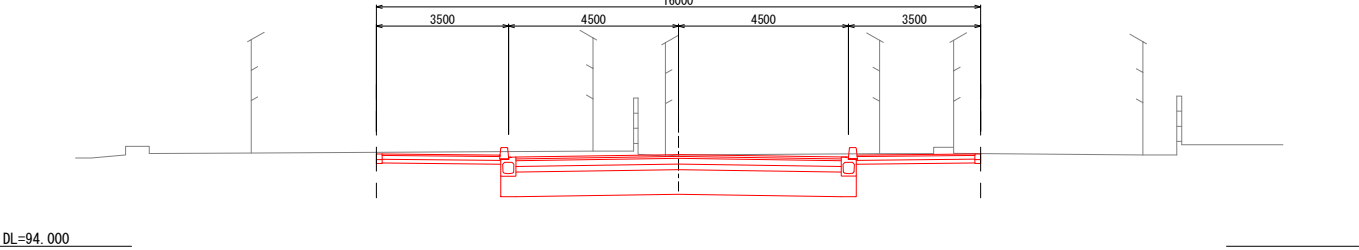


NO. 8


GH= 96.19 CA = - BA2= -
FH= 96.225 BA1= -

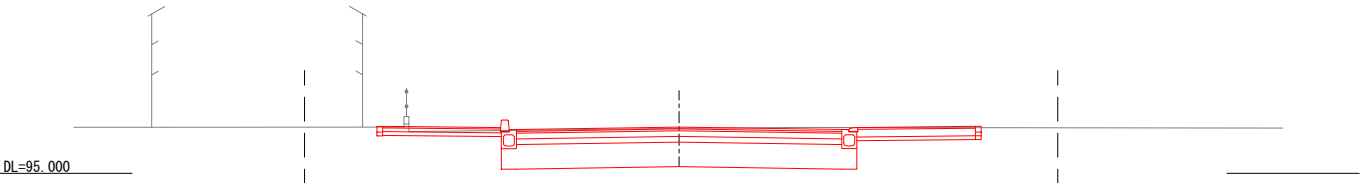

CS1-22
NO. 7+17.739
GH= 96.18 CA = - BA2= -
FH= 96.237 BA1= -

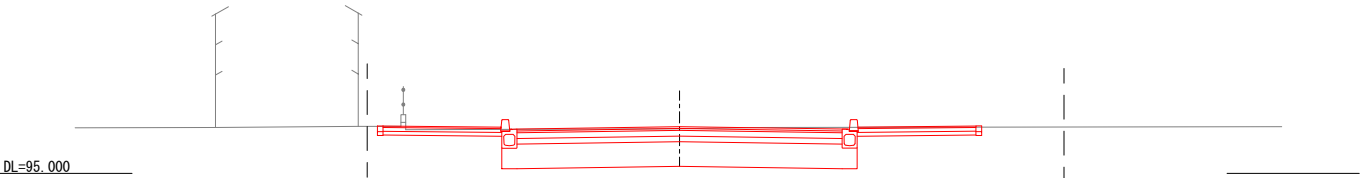







凡 例	
GH : 地盤高	CA : 掘削
FH : 計画高	BA1 : 盛土
	BA2 : 埋戻

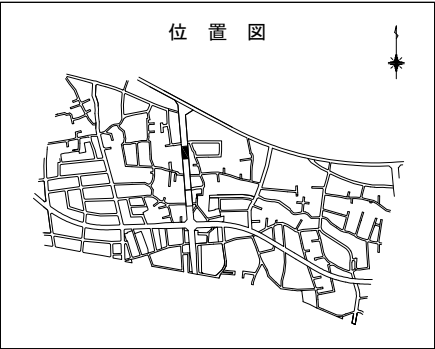


令和7年度			
工 事 名	阿須小久保線道路整備工事（岩北その3）		
路 線 名	都3・4・2		
河 川 名			
工事箇所	飯能市大字岩沢地内		
図 面 名	横断図 (3)		
縮 尺	図 示	図面番号	8 / 14
飯能市 建設部 区画整理課			

横断図(4)

S=1:100

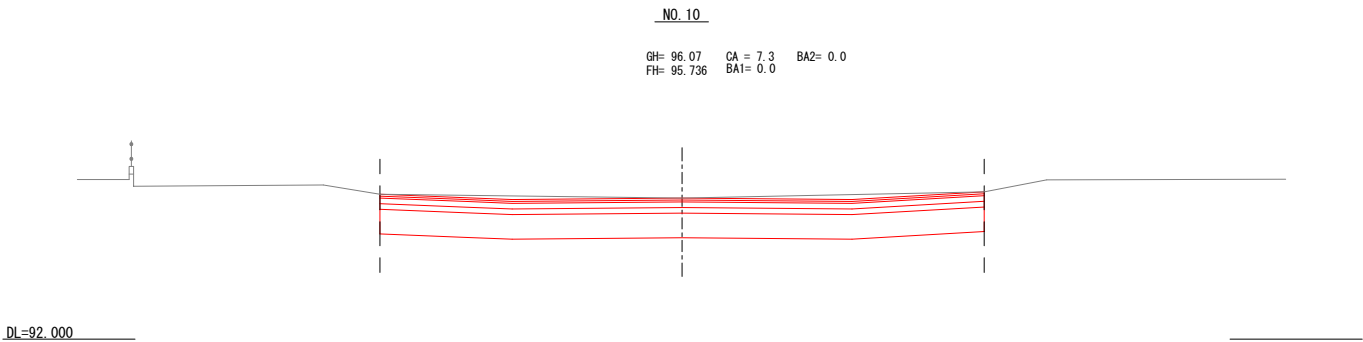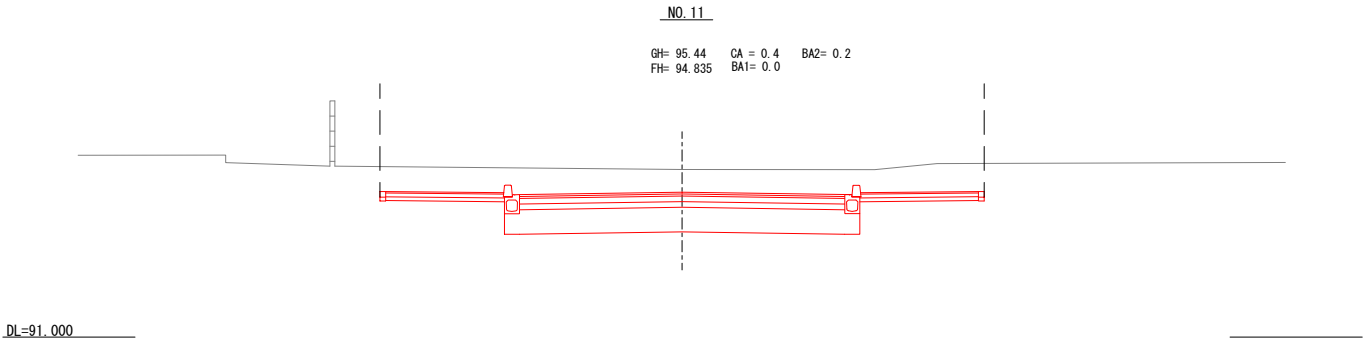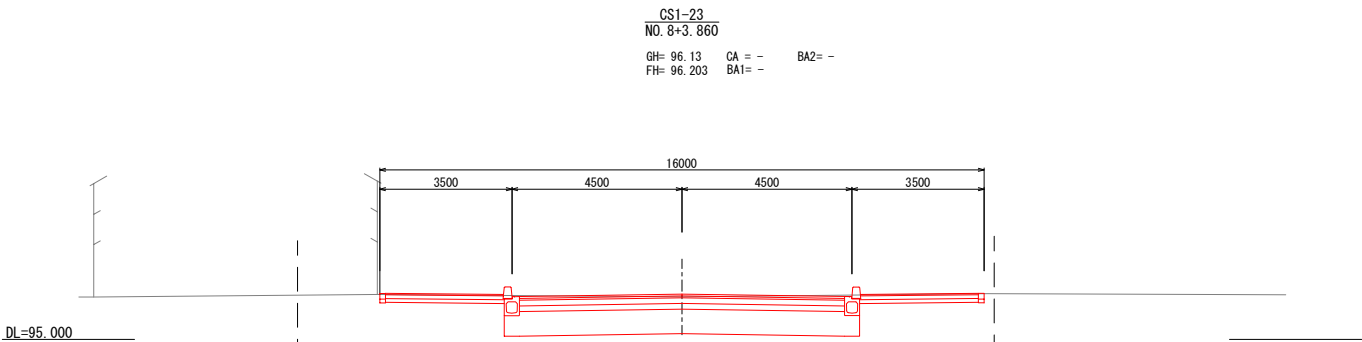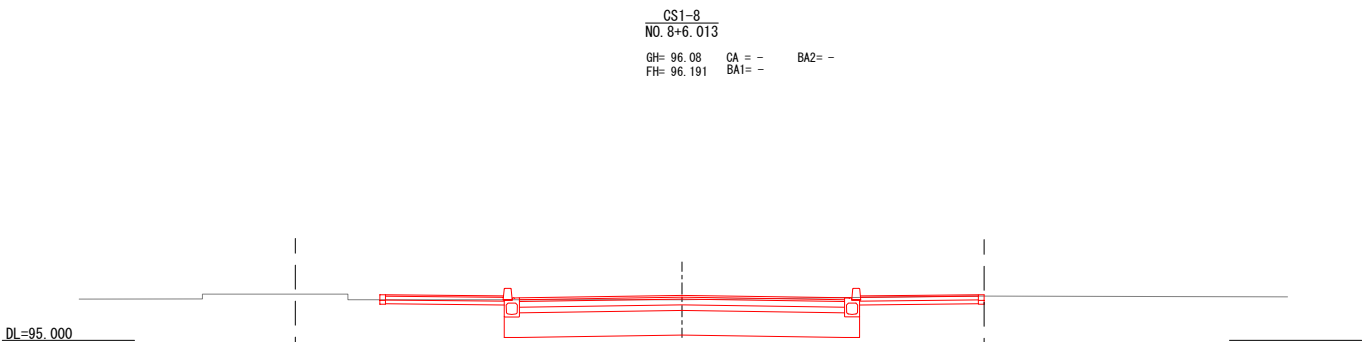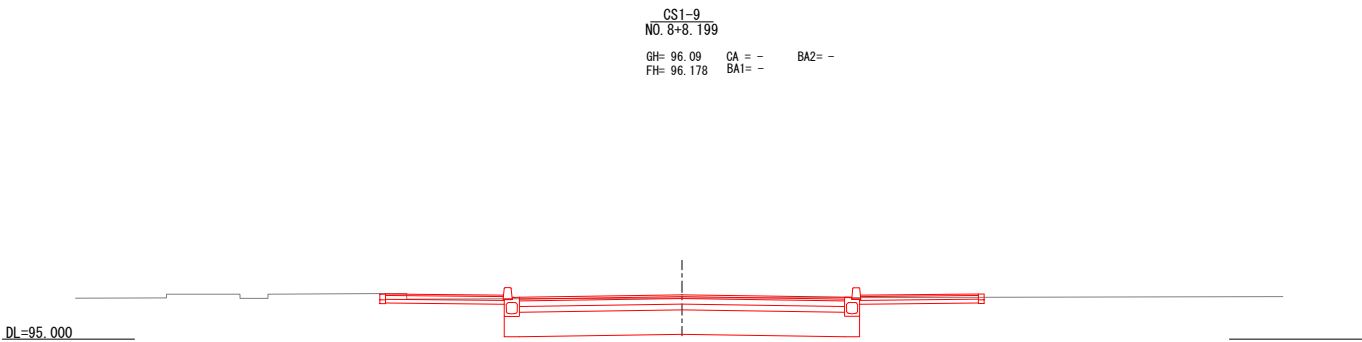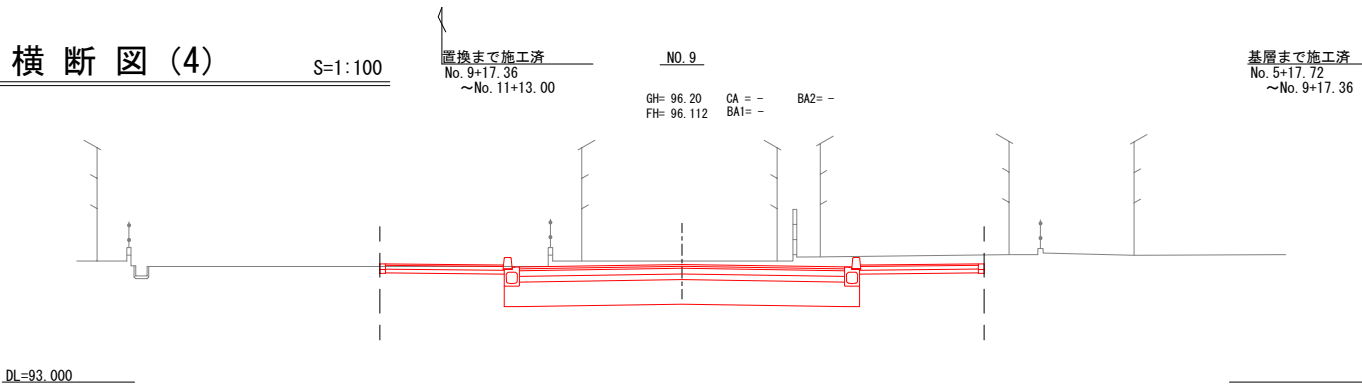

凡 例	
GH : 地盤高	CA : 掘削
FH : 計画高	BA1 : 盛土
	BA2 : 埋戻

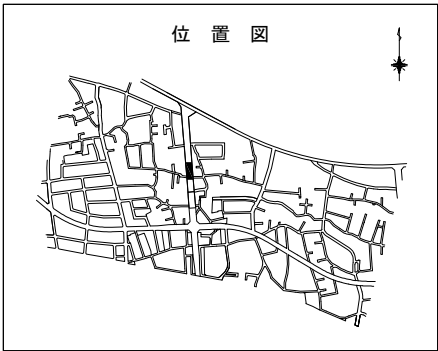

令和7年度			
工 事 名	阿須小久保線道路整備工事（岩北その3）		
路 線 名	都3・4・2		
河 川 名			
工事箇所	飯能市大字岩沢地内		
図 面 名	横 断 図 (4)		
縮 尺	図 示	図面番号	9 / 14
A1出力時			
飯能市 建設部 区画整理課			

横断図 (5)

S=1:100

CS1-12
NO. 12+13.368
GH= 92.03 CA = 0.0 BA2= 0.2
FH= 92.980 BA1= 5.2

CS1-13
NO. 13+3.414
GH= 92.43 CA = 12.1 BA2= 0.2
FH= 92.553 BA1= 0.0

置換なし
CA = 1.5

下層路盤まで施工済
No. 12+9.41
~No. 13+3.41

DL=89.000

DL=89.000

CS1-11
NO. 12+12.667
GH= 93.41 CA = 0.4 BA2= 0.2
FH= 92.013 BA1= 0.9

NO. 13

GH= 92.43 CA = 0.3 BA2= 0.1
FH= 92.689 BA1= 1.2

DL=90.000

DL=89.000

下層路盤まで施工済
No. 12+9.41
~No. 13+3.41

NO. 12

GH= 93.29 CA = 10.1 BA2= 0.1
FH= 93.671 BA1= 0.0

置換なし
CA = 0.6

置換まで施工済
No. 9+17.36
~No. 11+13.00


DL=90.000

CS1-10
NO. 11+0.578
GH= 95.40 CA = 0.4 BA2= 0.2
FH= 94.801 BA1= 0.0

DL=92.000

凡 例	
GH : 地盤高	CA : 掘削
FH : 計画高	BA1 : 盛土
	BA2 : 埋戻

位置図

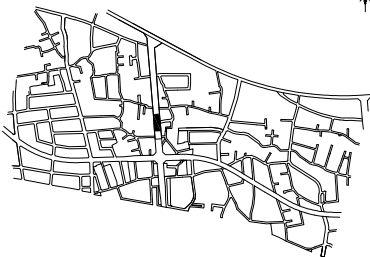


令和7年度

工 事 名	阿須小久保線道路整備工事（岩北その3）		
路 線 名	都3・4・2		
河 川 名			
工事箇所	飯能市大字岩沢地内		
図 面 名	横断図 (5)		
縮 尺	図 示	図面番号	10 / 14
飯能市 建設部 区画整理課			


横断図 (6)

S=1:100


CS1-15
NO. 15+17.425
GH= 91.73 CA = 16.8 BA2= 0.2
FH= 91.530 BA1= 0.0

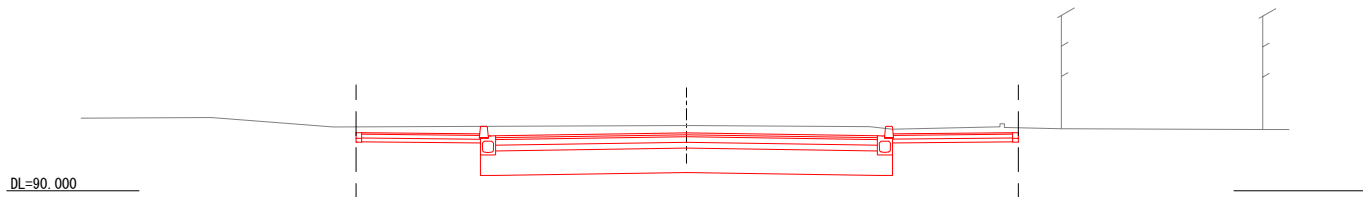


NO. 15
GH= 91.97 CA = 13.8 BA2= 0.2
FH= 91.643 BA1= 0.0

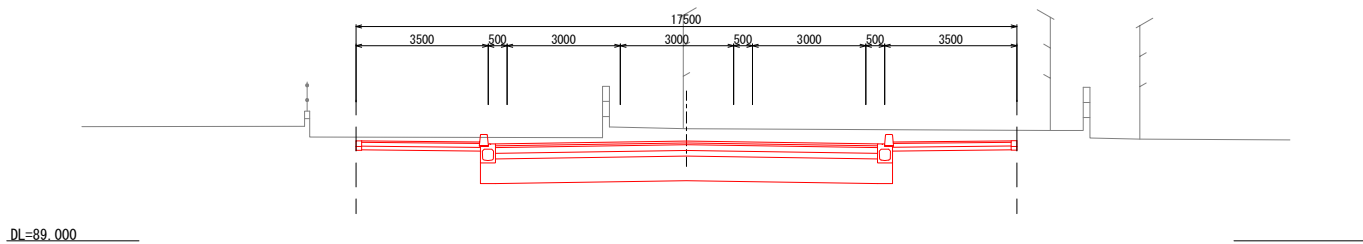


NO. 14
GH= 92.16 CA = 19.0 BA2= 0.1
FH= 92.022 BA1= 0.0

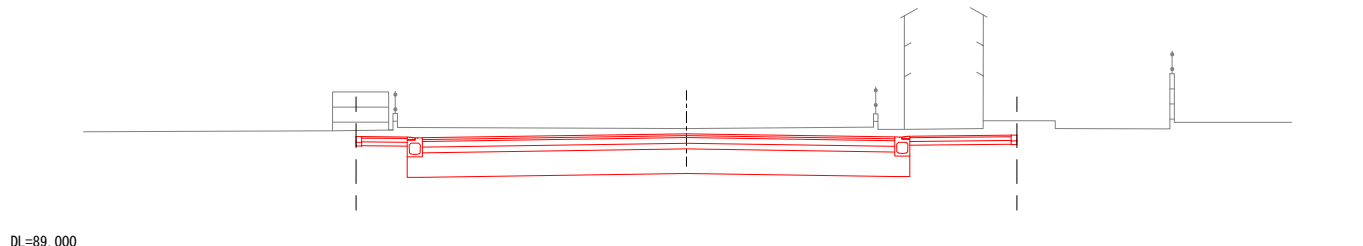


CS1-14
NO. 13+4.535
GH= 92.43 CA = 12.5 BA2= 0.2
FH= 92.511 BA1= 0.0

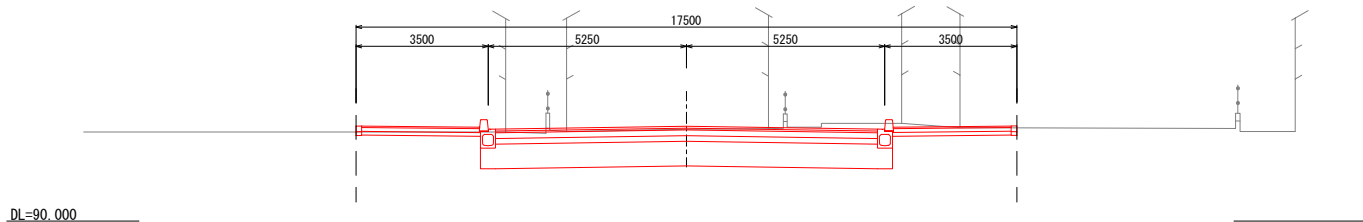


CS1-24
NO. 16+5.060
GH= 91.51 CA = 20.6 BA2= 0.0
FH= 91.530 BA1= 0.0

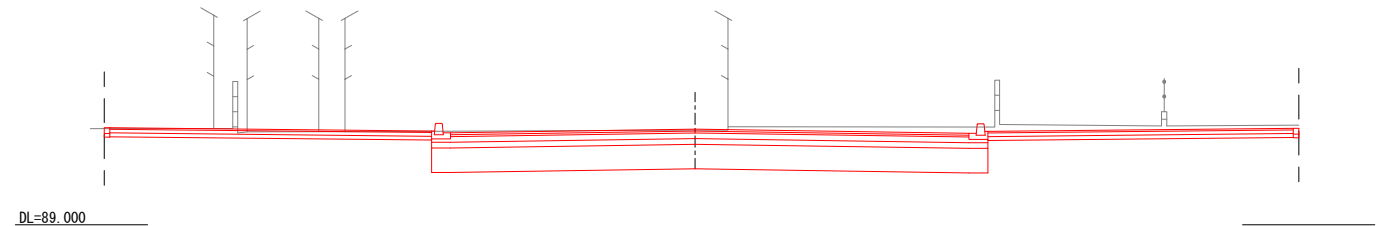


NO. 16
GH= 91.81 CA = 19.1 BA2= 0.1
FH= 91.530 BA1= 0.0

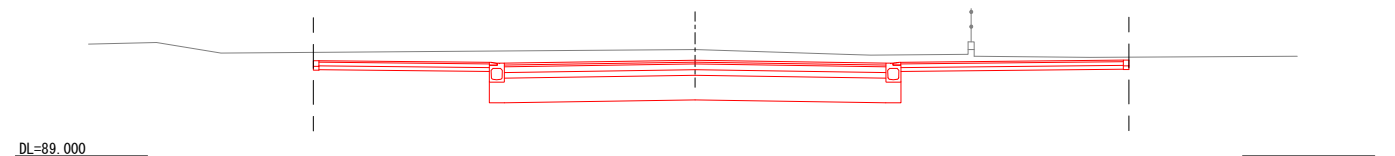

CS1-16
NO. 15+17.983
GH= 91.75 CA = 17.0 BA2= 0.2
FH= 91.530 BA1= 0.0

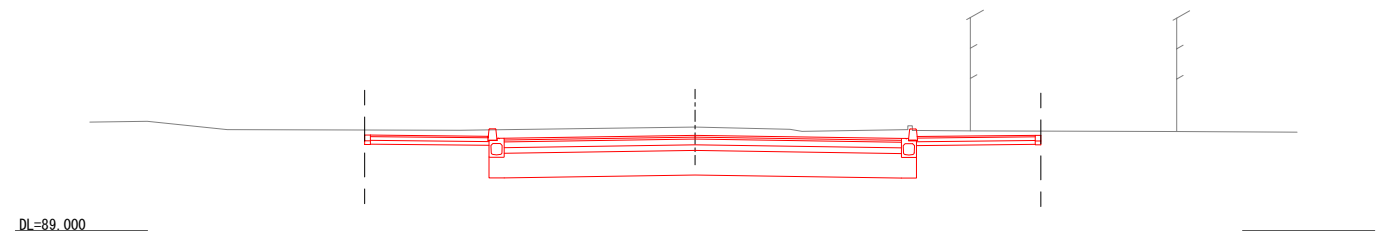

凡 例	
GH : 地盤高	CA : 掘削
FH : 計画高	BA1 : 盛土
	BA2 : 埋戻

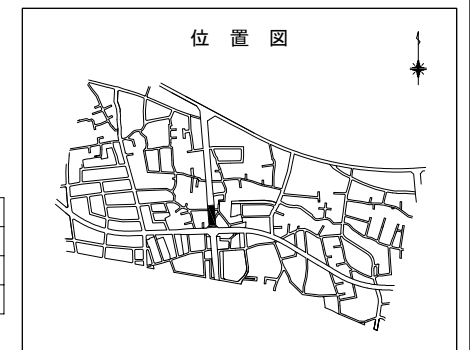


令和7年度			
工 事 名	阿須小久保線道路整備工事（岩北その3）		
路 線 名	都3・4・2		
河 川 名	飯能市大字岩沢地内		
工事箇所	飯能市大字岩沢地内		
図 面 名	横 断 図 (6)		
縮 尺	図 示	図面番号	11 / 14
A1出力時			
飯能市 建設部 区画整理課			

構造図 (1)

歩道詳細図


平面図

S=1/50

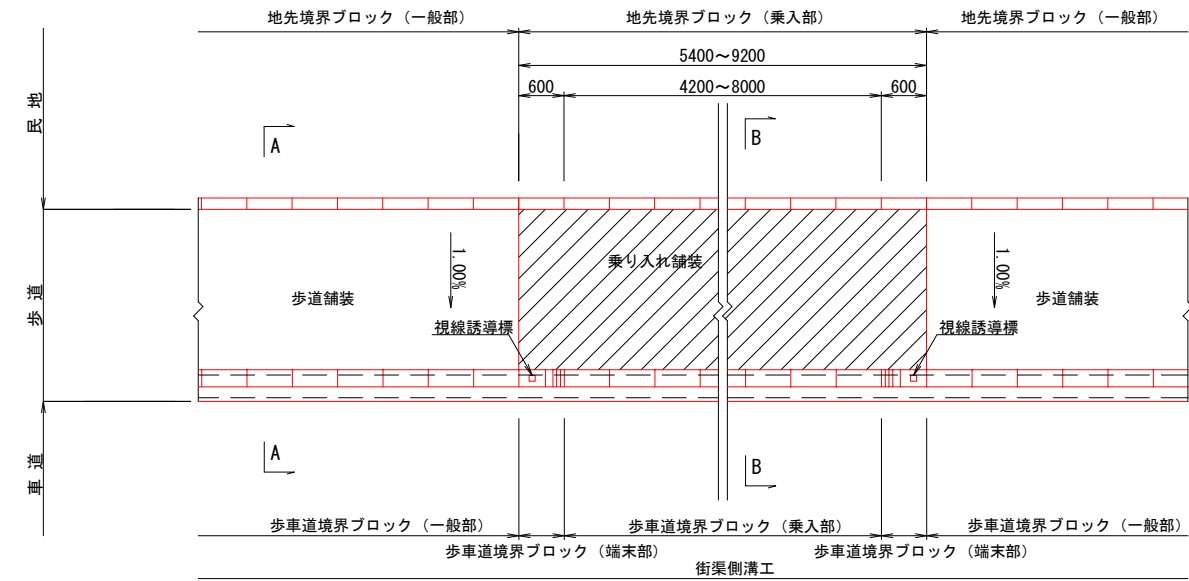


正面図

S=1/50

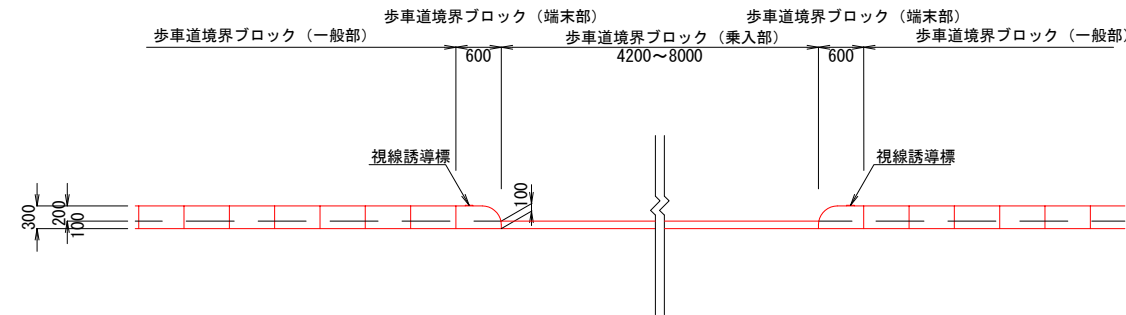

A-A断面図


S=1/25

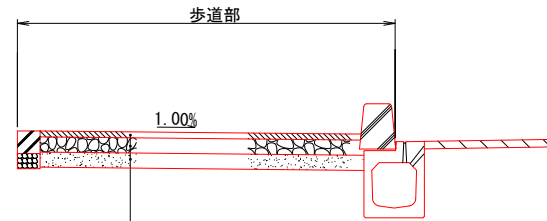

歩道舗装
表層：透水性アスファルト混合物 t= 4cm
路盤：再生切込碎石 t=10cm
フィルター層：再生砂 t=10cm

B-B断面図

S=1/25

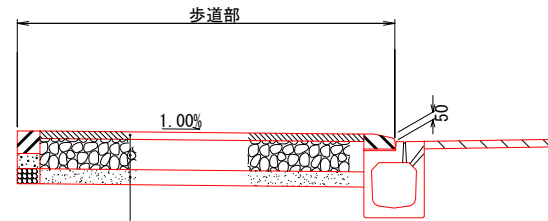


乗り入れ舗装
表層：透水性アスファルト混合物 t= 5cm
路盤：再生切込碎石 t=20cm
フィルター層：再生砂 t=10cm

歩道巻込部 参考図


S=1/50

平面図


(標準部)

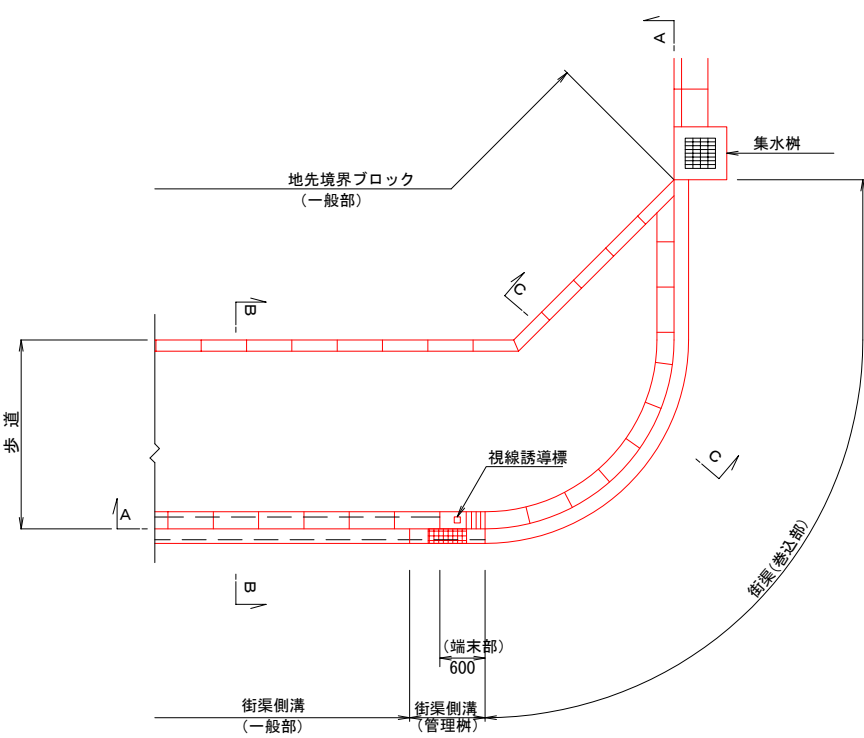


A-A断面図

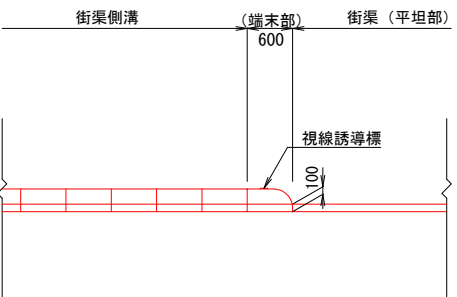

B-B断面図

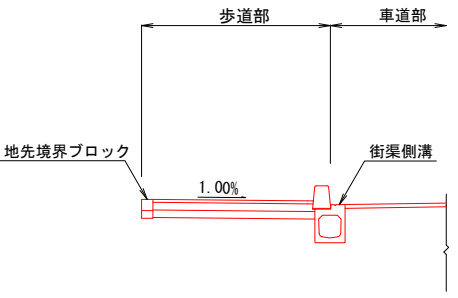

C-C断面図

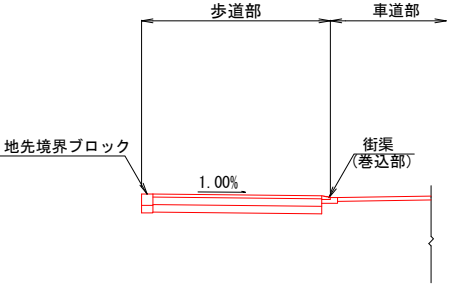


令和7年度




工事名	阿須小久保線道路整備工事 (岩北その3)		
路線名			
河川名			
工事箇所	飯能市大字岩沢地内		
図面名	構造図 (1)		
縮尺	図示	図面番号	12 / 14
飯能市 建設部 区画整理課			

構造図 (2)

歩車道境界ブロック
S=1/10

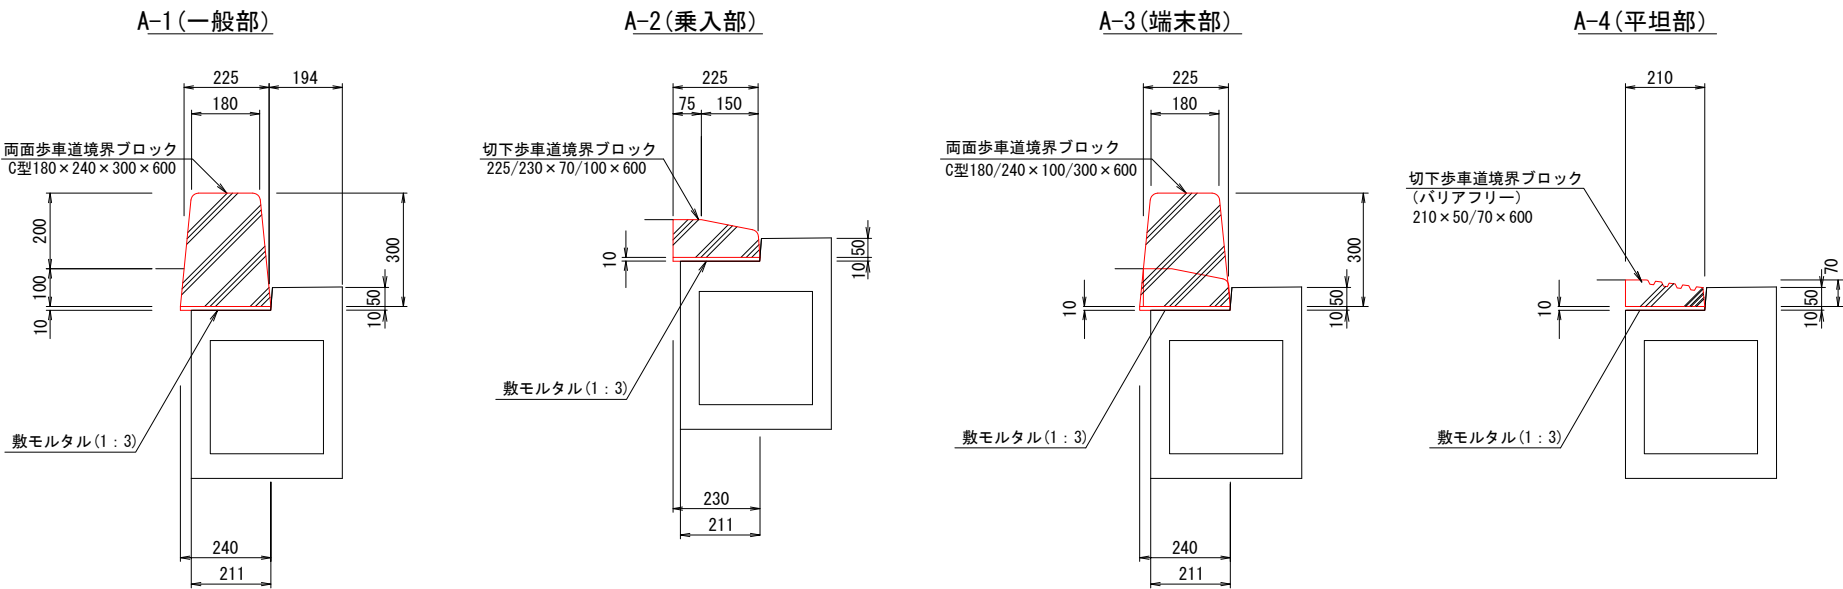

地先境界ブロック
S=1/10

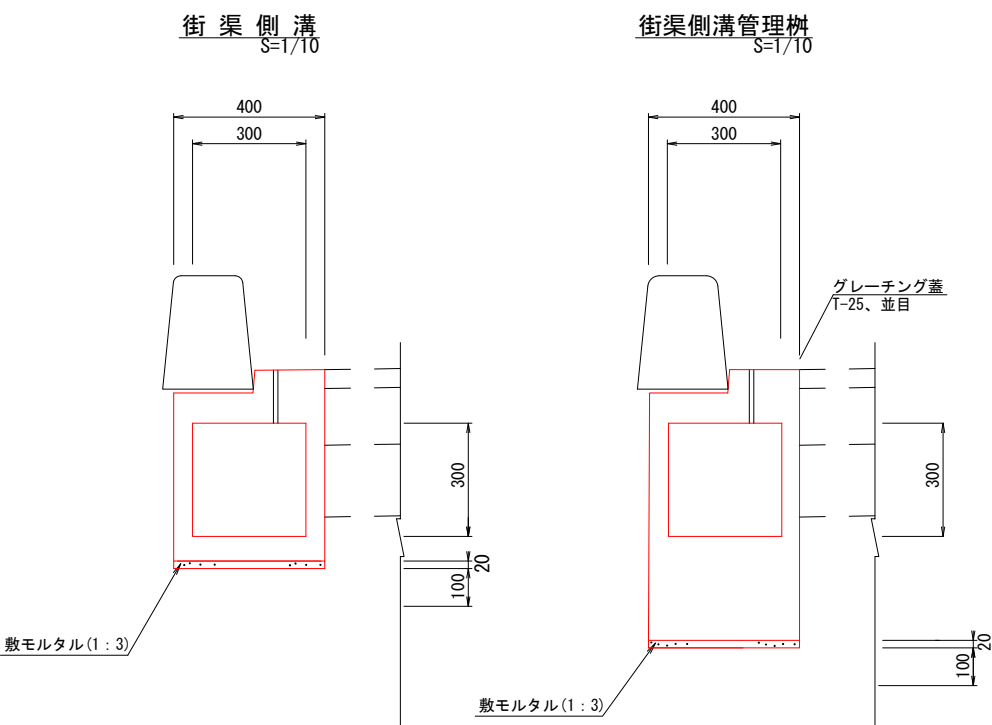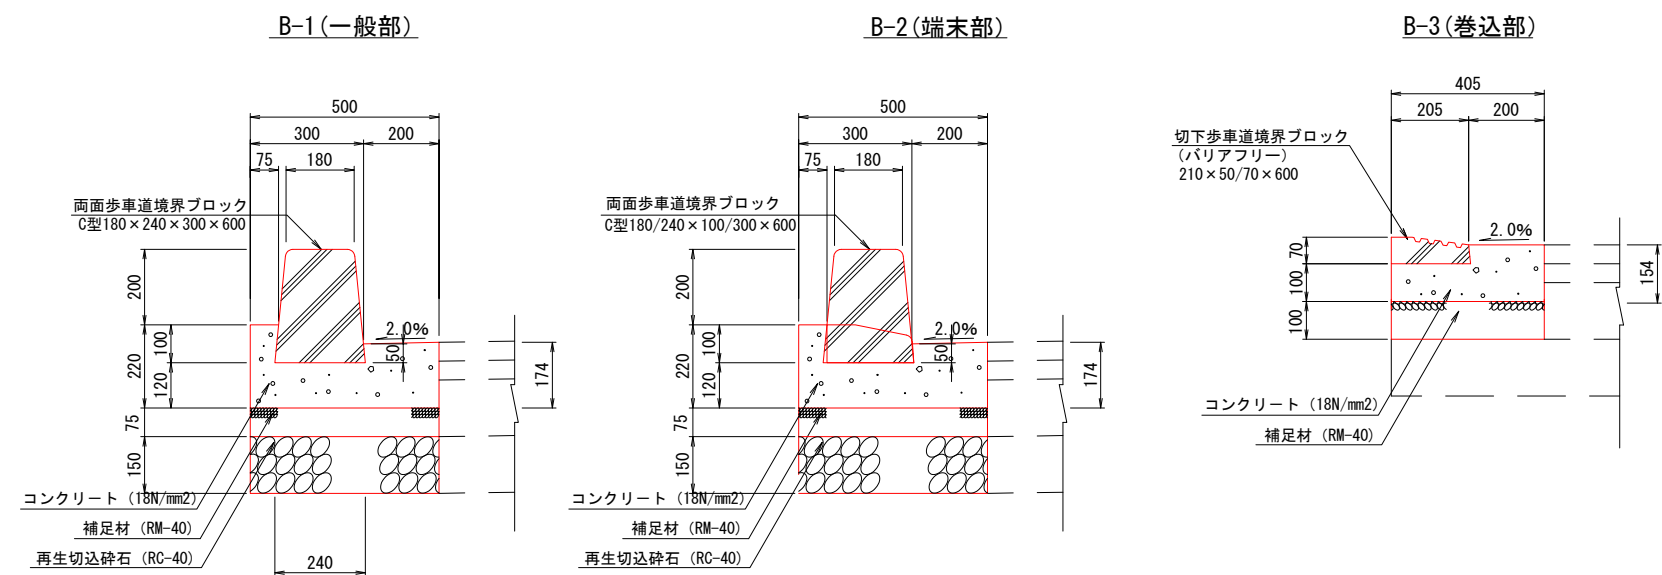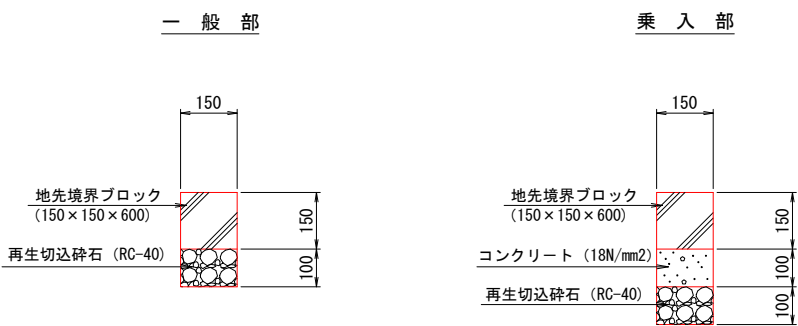


※ 構造寸法は、参考図とする。
※ 流下能力は、300×300の流下能力を確保したスリット付の樹と同等以上とする。
※ 耐荷重は、T-25とする。

令和7年度				
工事名	阿須小久保線道路整備工事（岩北その3）			
路線名				
河川名				
工事箇所	飯能市大字岩沢地内			
図面名	構造図 (2)			
縮尺	図示	図面番号	13	14
飯能市 建設部 区画整理課				

構造図 (3)

道路照明灯詳細図

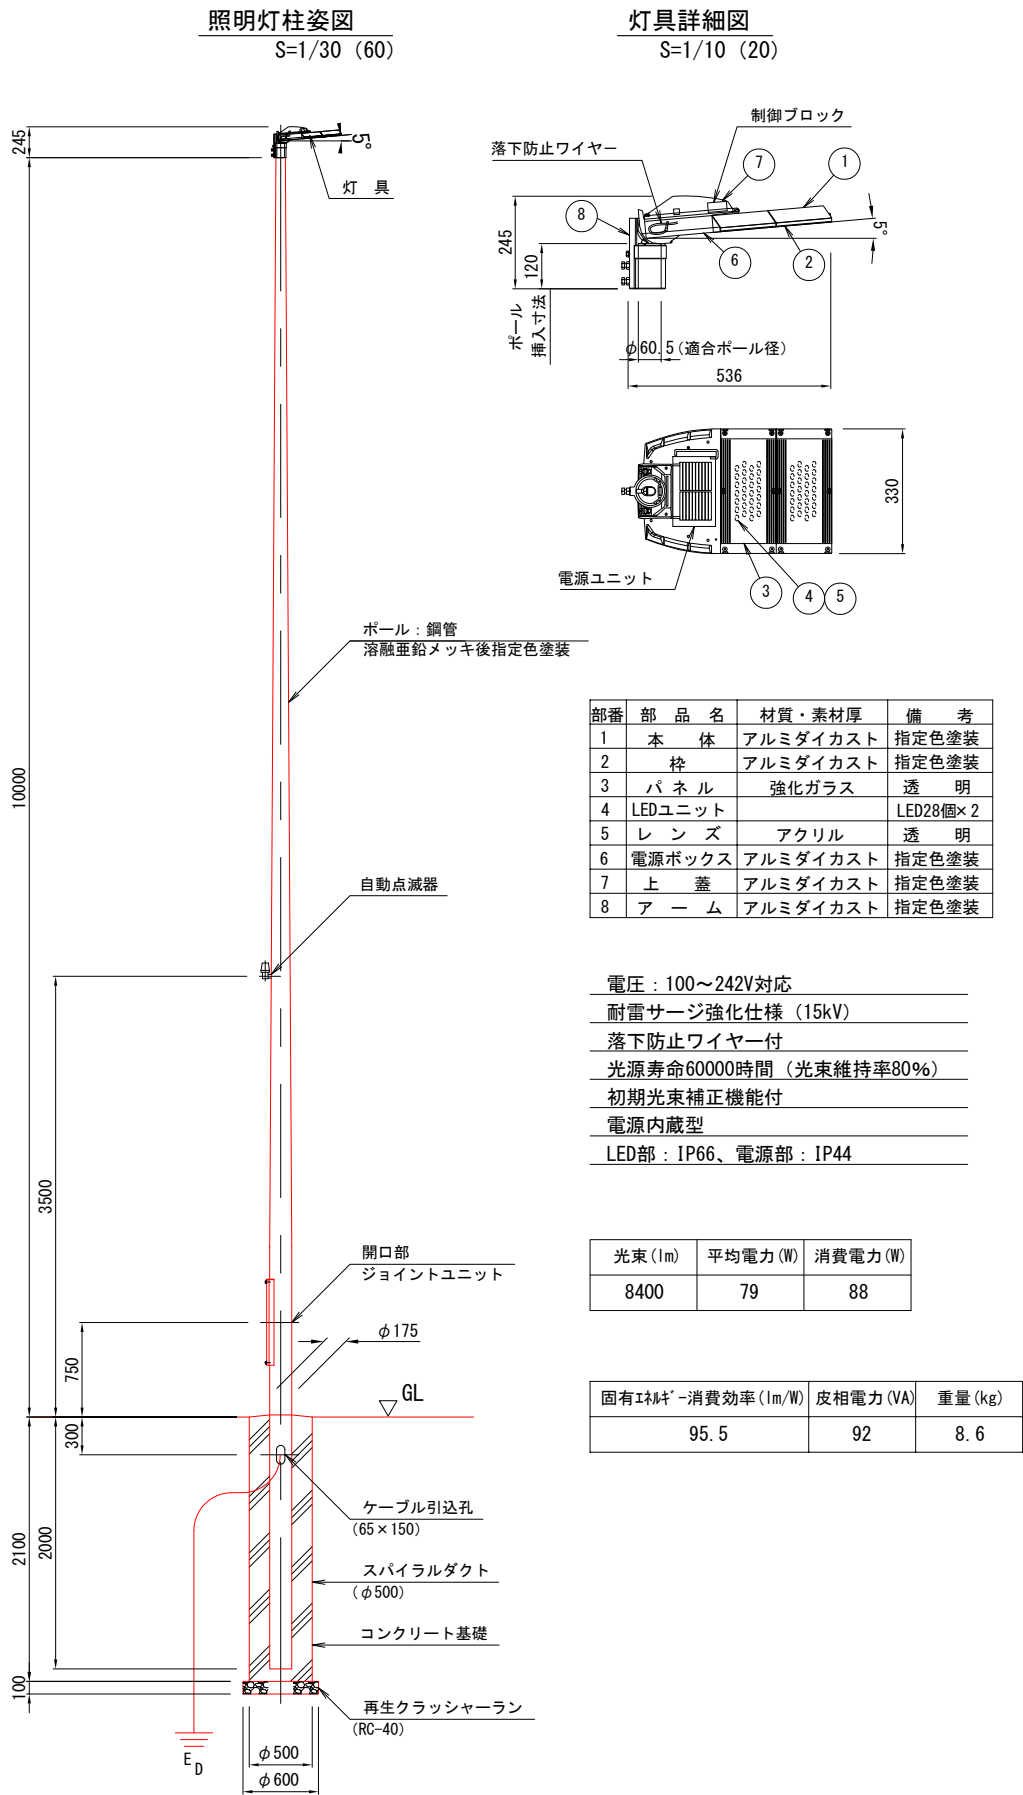

令和7年度

工 事 名	阿須小久保線道路整備工事（岩北その3）		
路 線 名			
河 川 名			
工事箇所	飯能市大字岩沢地内		
図 面 名	構 造 図 (3)		
縮 尺	図 示	図面番号	14
		A1出力時	14
飯能市 建設部 区画整理課			