



計画平面図 S=1:500



縦断図 縦 S=1:100  
横 S=1:500

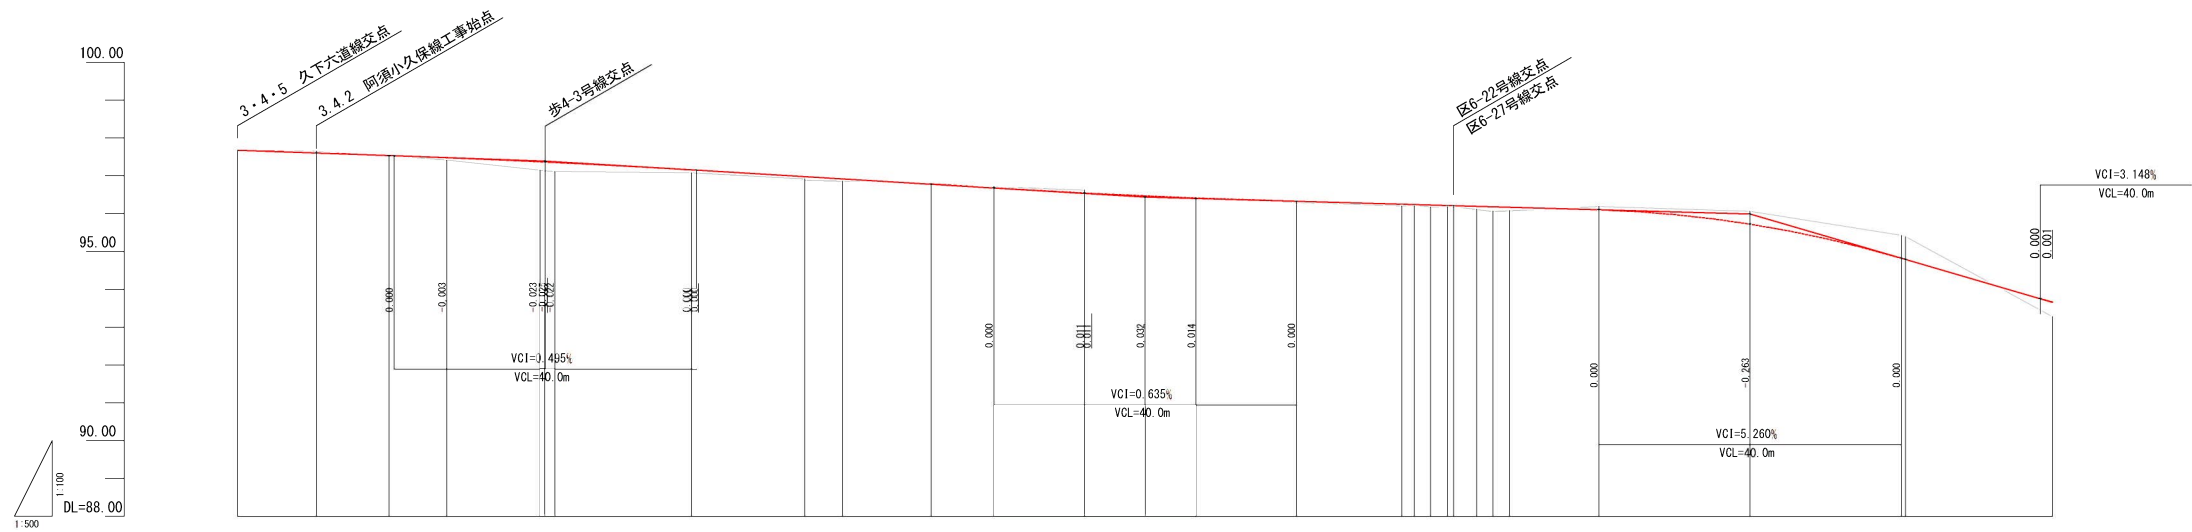


| 現況 |         | 計画     |         |        |       |
|----|---------|--------|---------|--------|-------|
| 曲線 | 測点名     | 短距離    | 追加距離    | 計画高    | 切土    |
|    | C1      | 0.000  | 0.000   | 97.686 | 0.007 |
|    | CS-1    | 10.400 | 10.400  | 97.613 | 0.052 |
|    | No. 1   | 9.600  | 20.000  | 97.545 | 0.014 |
|    | CS-1-2  | 7.650  | 27.650  | 97.489 | 0.073 |
|    | No. 2   | 13.350 | 40.000  | 97.382 | 0.225 |
|    | CS-1-3  | 9.250  | 49.250  | 97.363 | 0.240 |
|    | No. 3   | 18.073 | 60.000  | 97.169 | 0.078 |
|    | +15.000 | 15.000 | 75.000  | 96.989 | 0.062 |
|    | No. 4   | 5.000  | 80.000  | 96.929 | 0.059 |
|    | CS-1-4  | 11.724 | 91.724  | 96.789 | 0.021 |
|    | No. 5   | 8.276  | 100.000 | 96.690 | 0.031 |
|    | +12.000 | 12.000 | 112.000 | 96.577 | 0.077 |
|    | No. 6   | 8.000  | 120.000 | 96.482 | 0.048 |
|    | CS-1-5  | 6.724  | 126.724 | 96.426 | 0.032 |
|    | No. 7   | 13.276 | 140.000 | 96.296 | 0.041 |
|    | CS-1-6  | 13.942 | 153.942 | 96.210 | 0.049 |
|    | CS-1-7  | 1.643  | 155.585 | 96.217 | 0.032 |
|    | CS-1-22 | 2.154  | 157.739 | 96.182 | 0.055 |
|    | No. 8   | 2.761  | 160.499 | 96.181 | 0.027 |
|    | CS-1-23 | 3.061  | 163.560 | 96.126 | 0.077 |
|    | CS-1-8  | 2.153  | 165.613 | 96.075 | 0.116 |
|    | CS-1-9  | 2.186  | 167.799 | 96.089 | 0.089 |
|    | No. 9   | 11.801 | 180.000 | 96.203 | 0.091 |
|    | No. 10  | 20.000 | 200.000 | 96.070 | 0.334 |
|    | No. 11  | 20.598 | 220.598 | 95.885 | 0.599 |
|    | No. 12  | 19.422 | 240.000 | 93.285 | 0.386 |

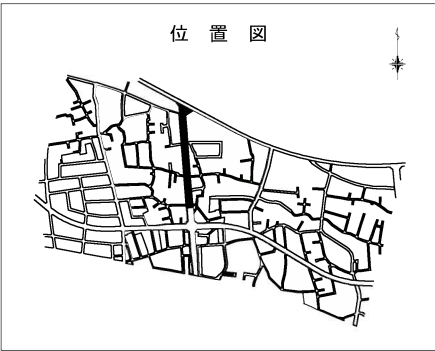


|               |                     |      |    |
|---------------|---------------------|------|----|
| 令和7年度         |                     |      |    |
| 工事名           | 阿須小久保線道路整備工事（岩北その4） |      |    |
| 路線名           | 都3・4・2 阿須小久保線       |      |    |
| 河川名           |                     |      |    |
| 工事箇所          | 岩沢北部土地区画整理事業地内      |      |    |
| 図面名           | 計画平面図・縦断図（1）        |      |    |
| 縮尺            | 図示                  | 図面番号 | 1  |
| 飯能市 建設部 区画整理課 |                     |      | 10 |

施設平面図 S=1:500

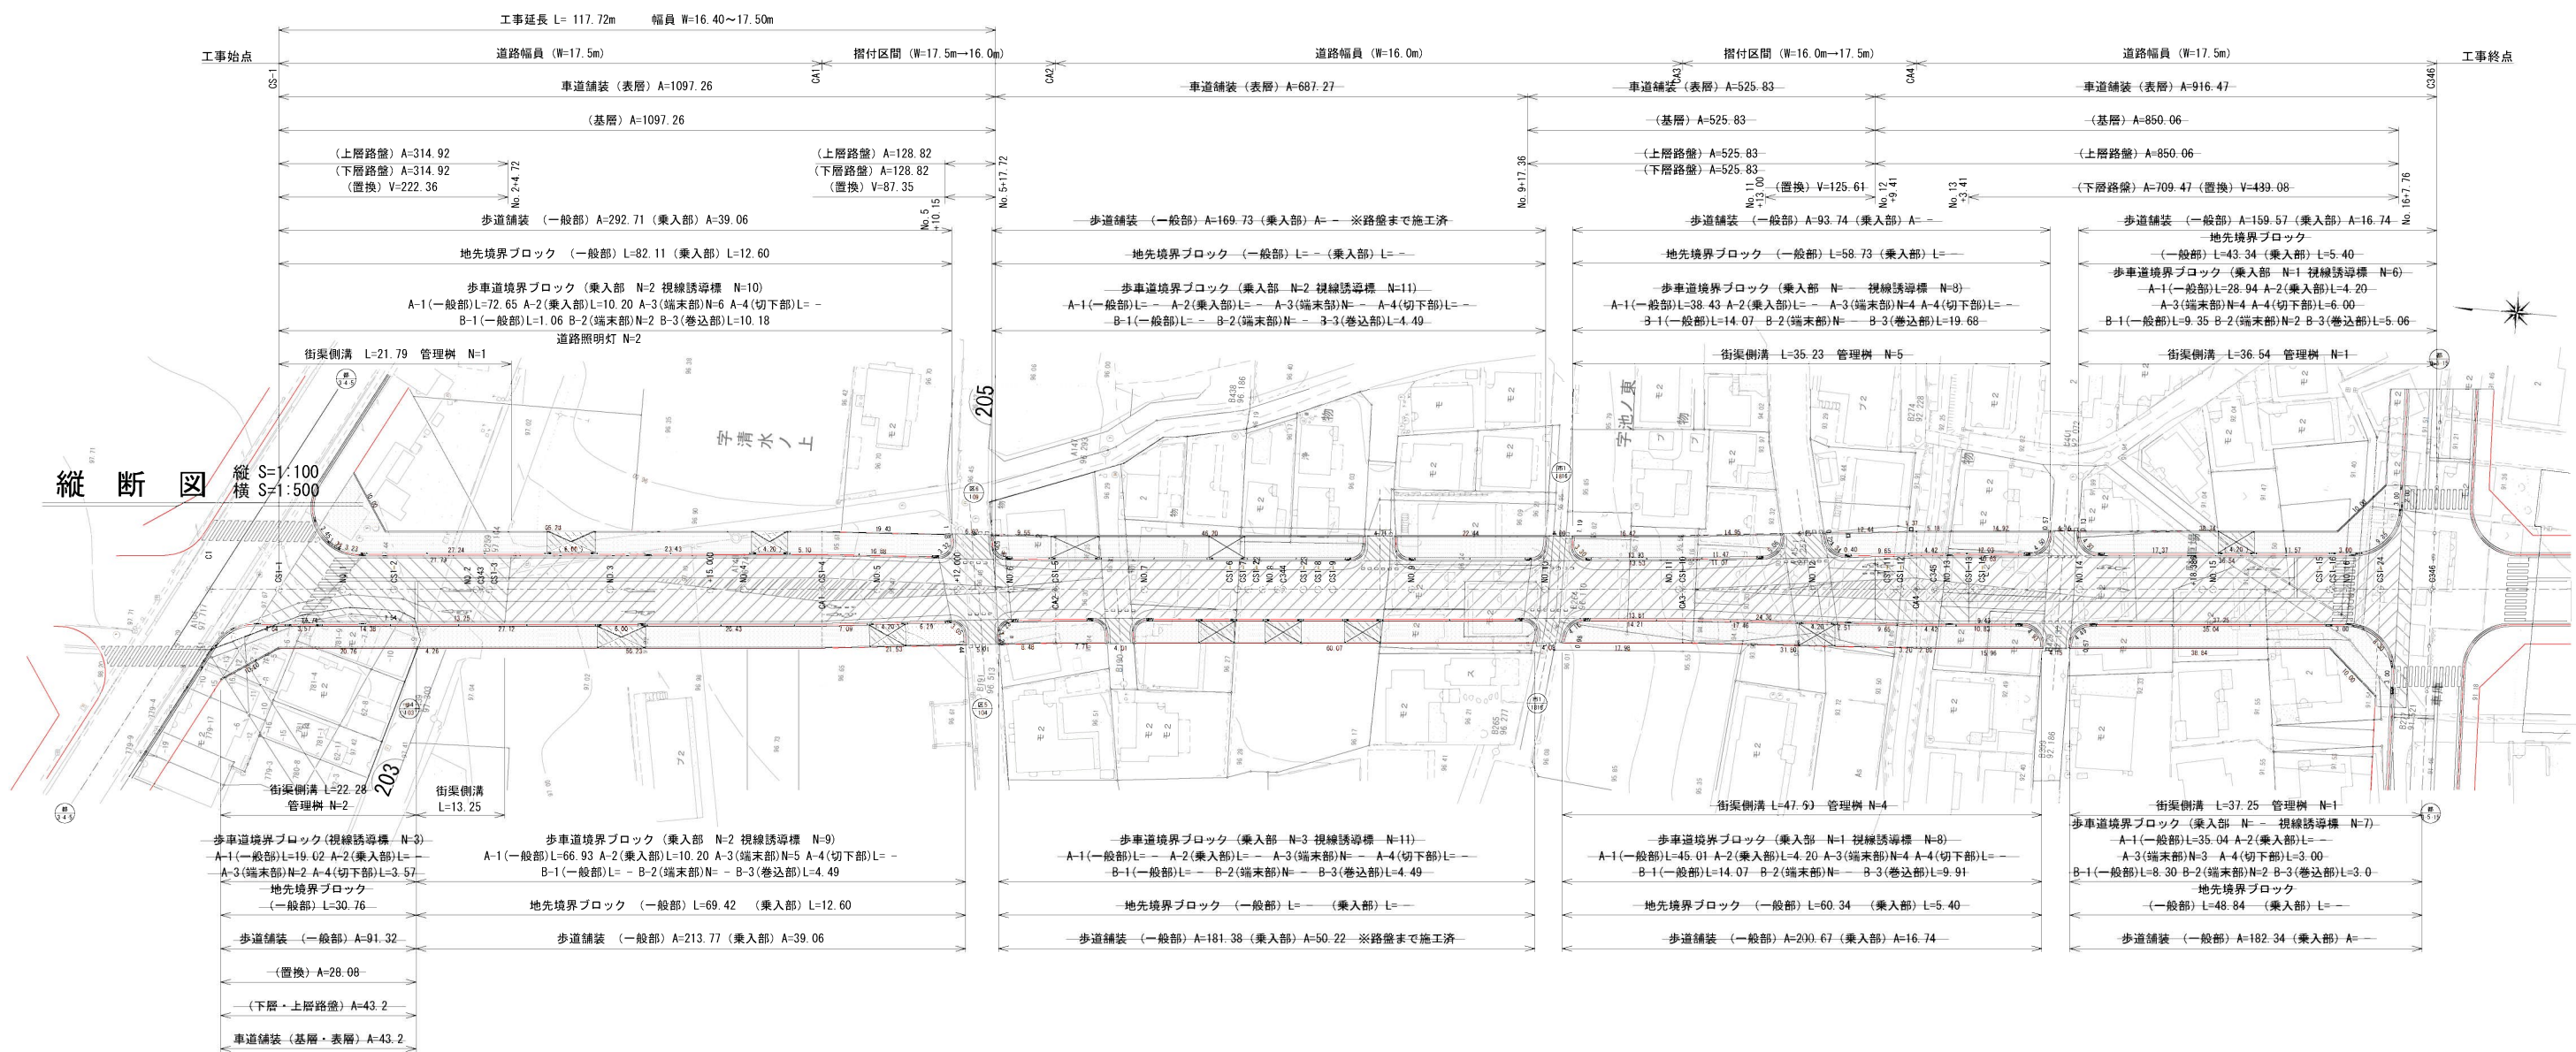

案内図

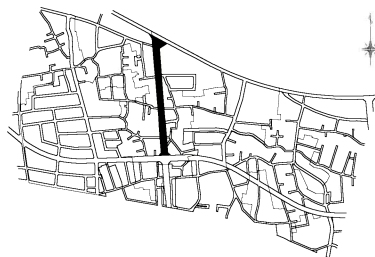


|               |                      |      |   |    |
|---------------|----------------------|------|---|----|
| 令和7年度         |                      |      |   |    |
| 工事名           | 阿須小久保線道路整備工事 (岩北その4) |      |   |    |
| 路線名           | 都3・4・2 阿須小久保線        |      |   |    |
| 河川名           |                      |      |   |    |
| 工事箇所          | 岩沢北部土地区画整理事業地内       |      |   |    |
| 図面名           | 施設平面図                |      |   |    |
| 縮尺            | 図示                   | 図面番号 | 2 | 10 |
| 飯能市 建設部 区画整理課 |                      |      |   |    |




区画線平面図 S=1:500

都3・4・2

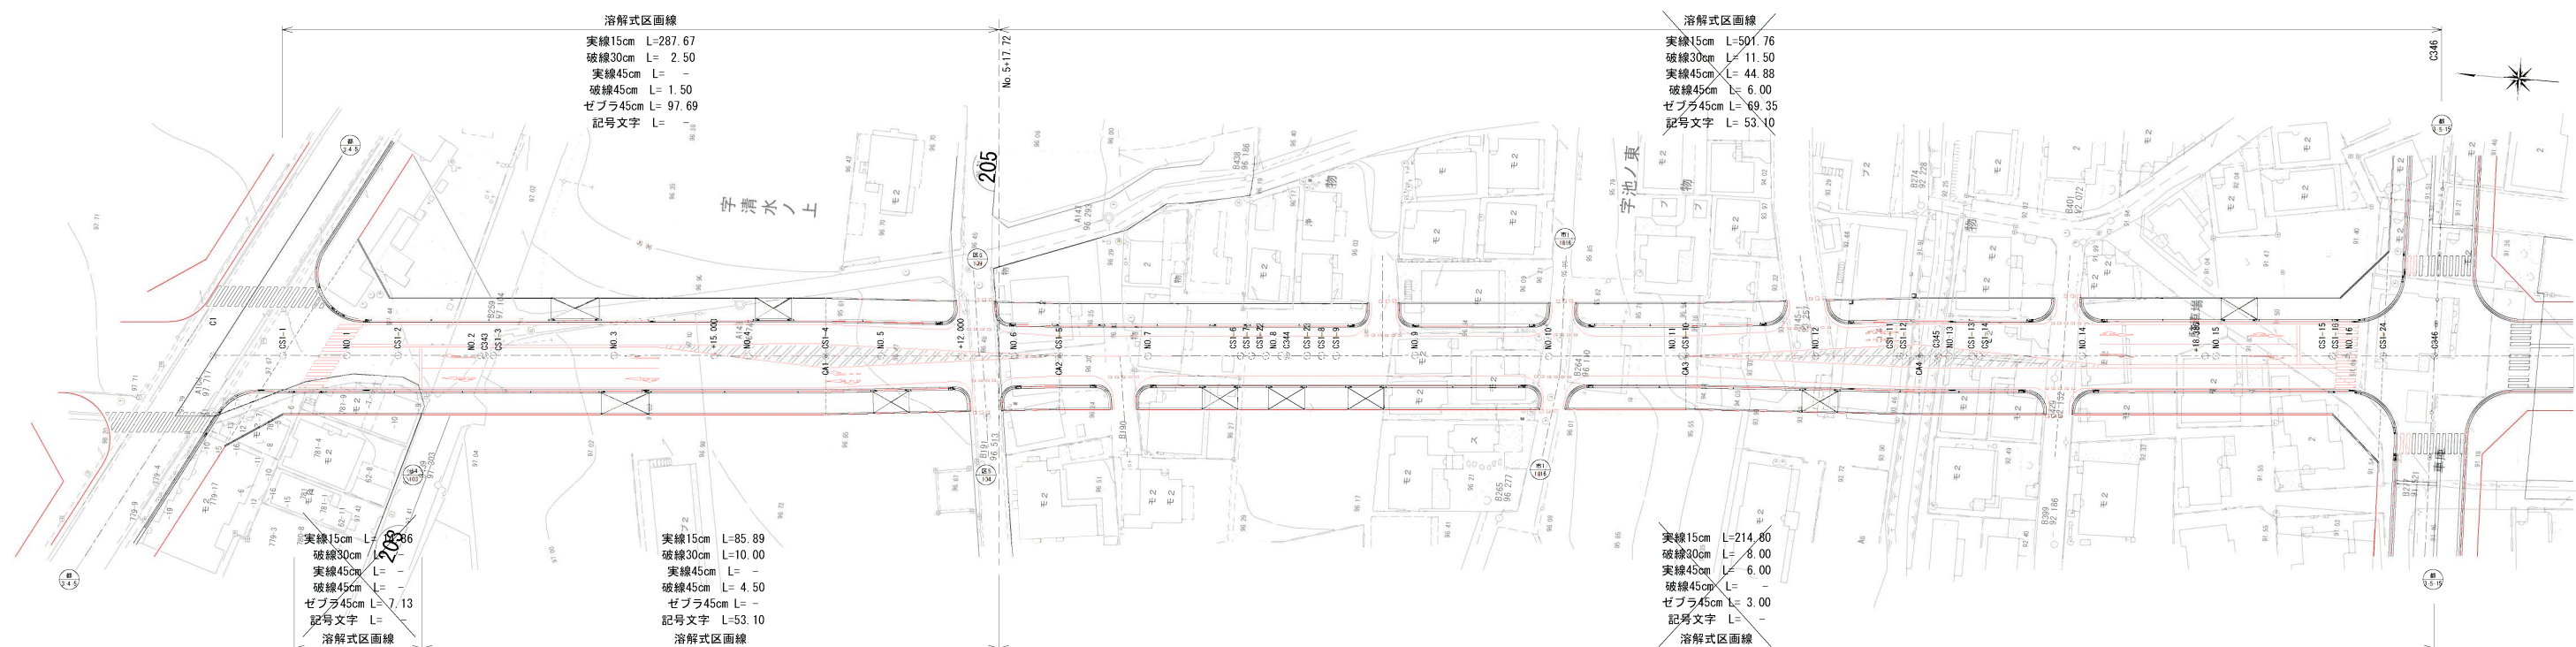

都3・4・5

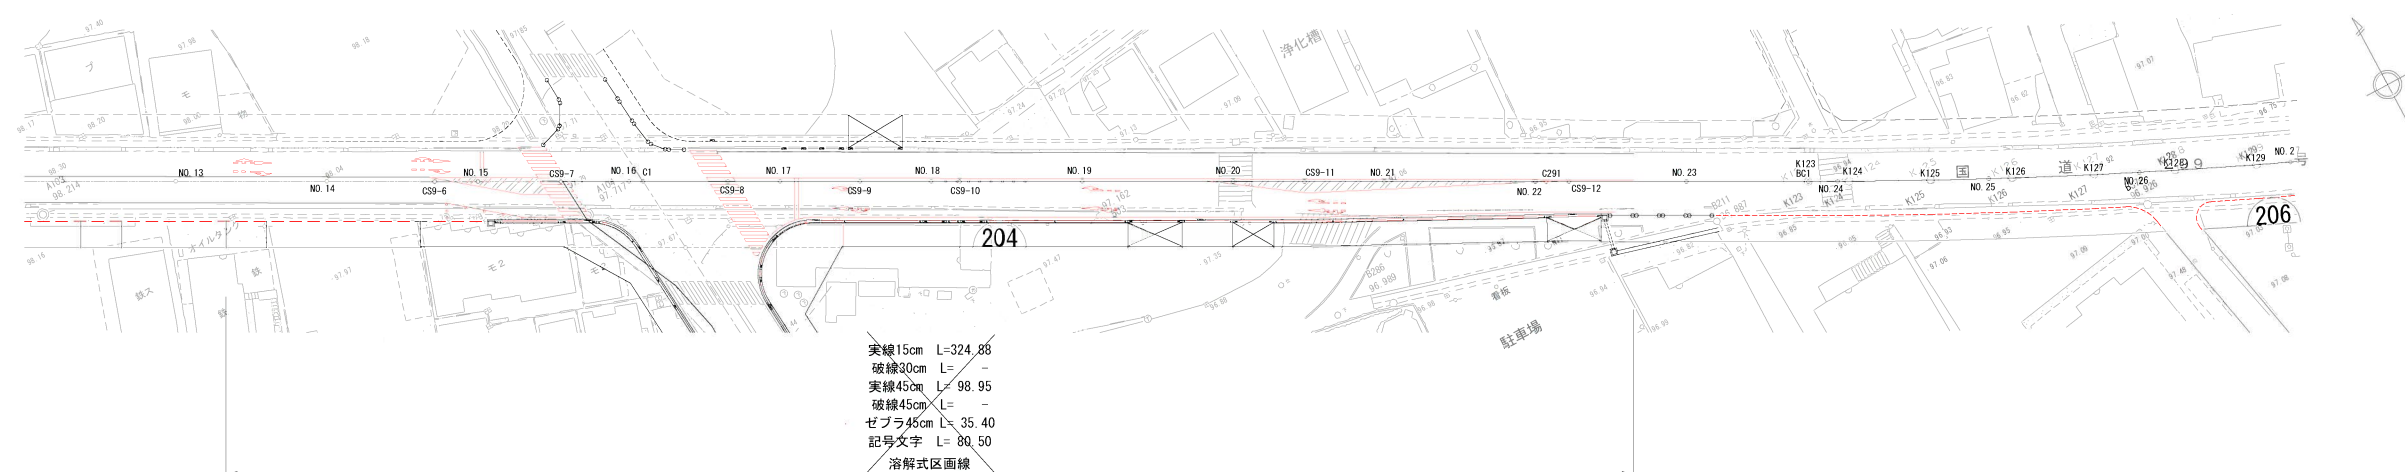


令和7年度

|               |                     |      |        |
|---------------|---------------------|------|--------|
| 工 事 名         | 阿須小久保線道路整備工事（岩北その4） |      |        |
| 路 線 名         | 都3・4・2、都3・4・5       |      |        |
| 河 川 名         |                     |      |        |
| 工事箇所          | 岩沢北部土地区画整理事業地内      |      |        |
| 図 面 名         | 区画線平面図              |      |        |
| 縮 尺           | 図 示<br>A1出力時        | 図面番号 | 3 / 10 |
| 飯能市 建設部 区画整理課 |                     |      |        |


撤去線平面図 S=1:500

※除V=28.08含む

都3・4・2

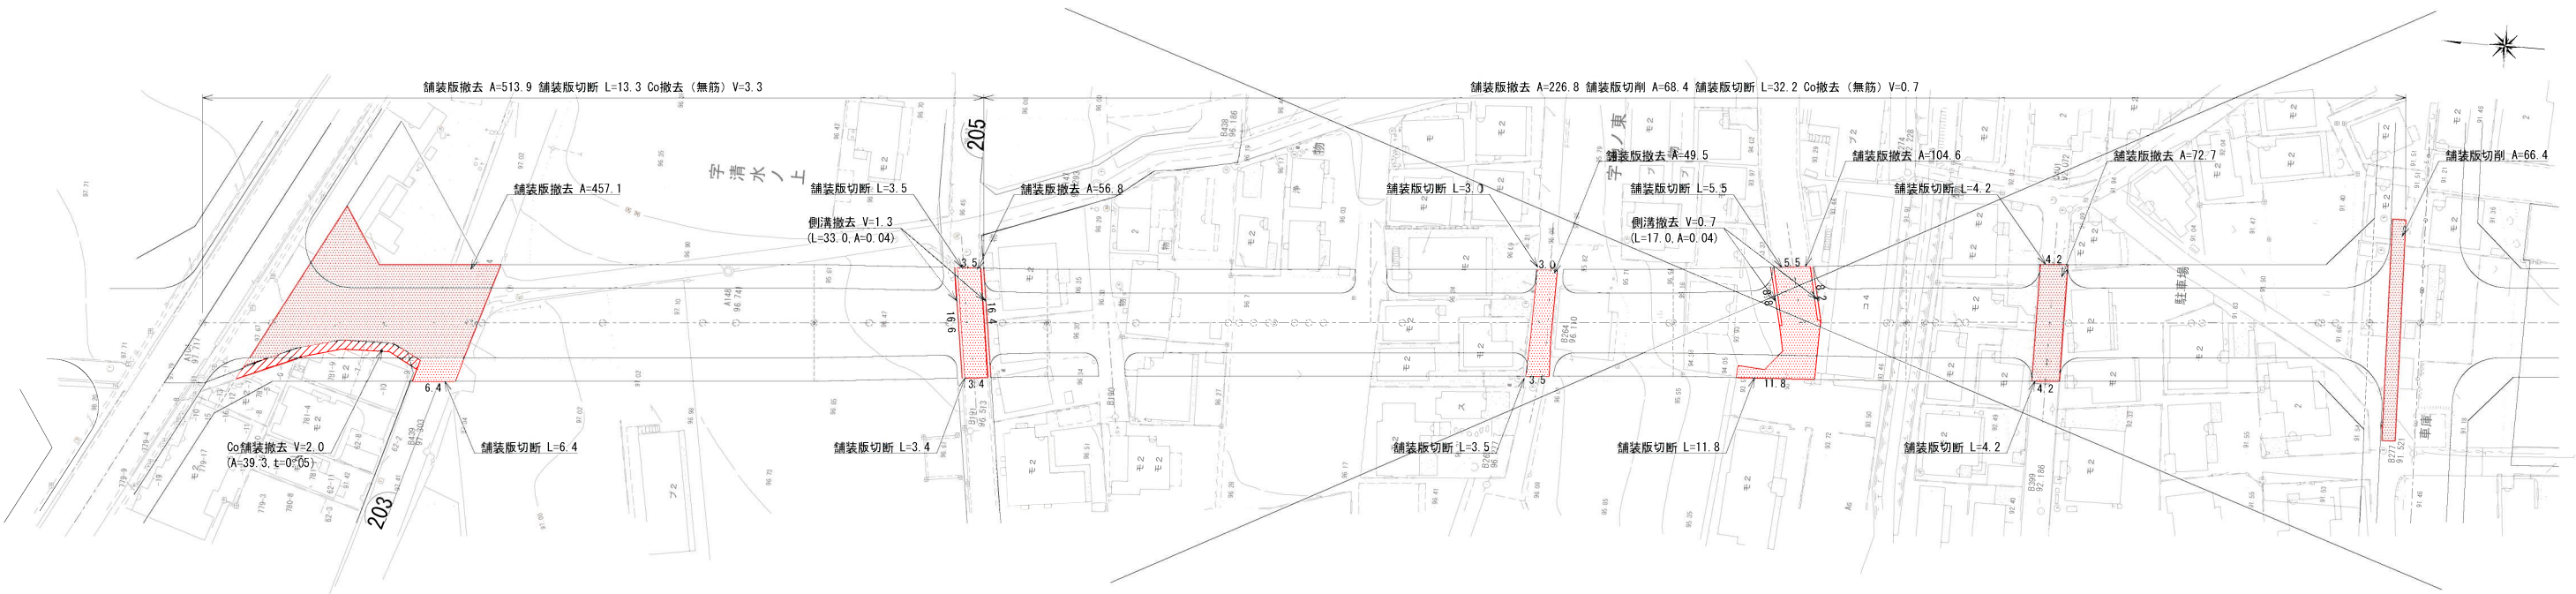


都3・4・5

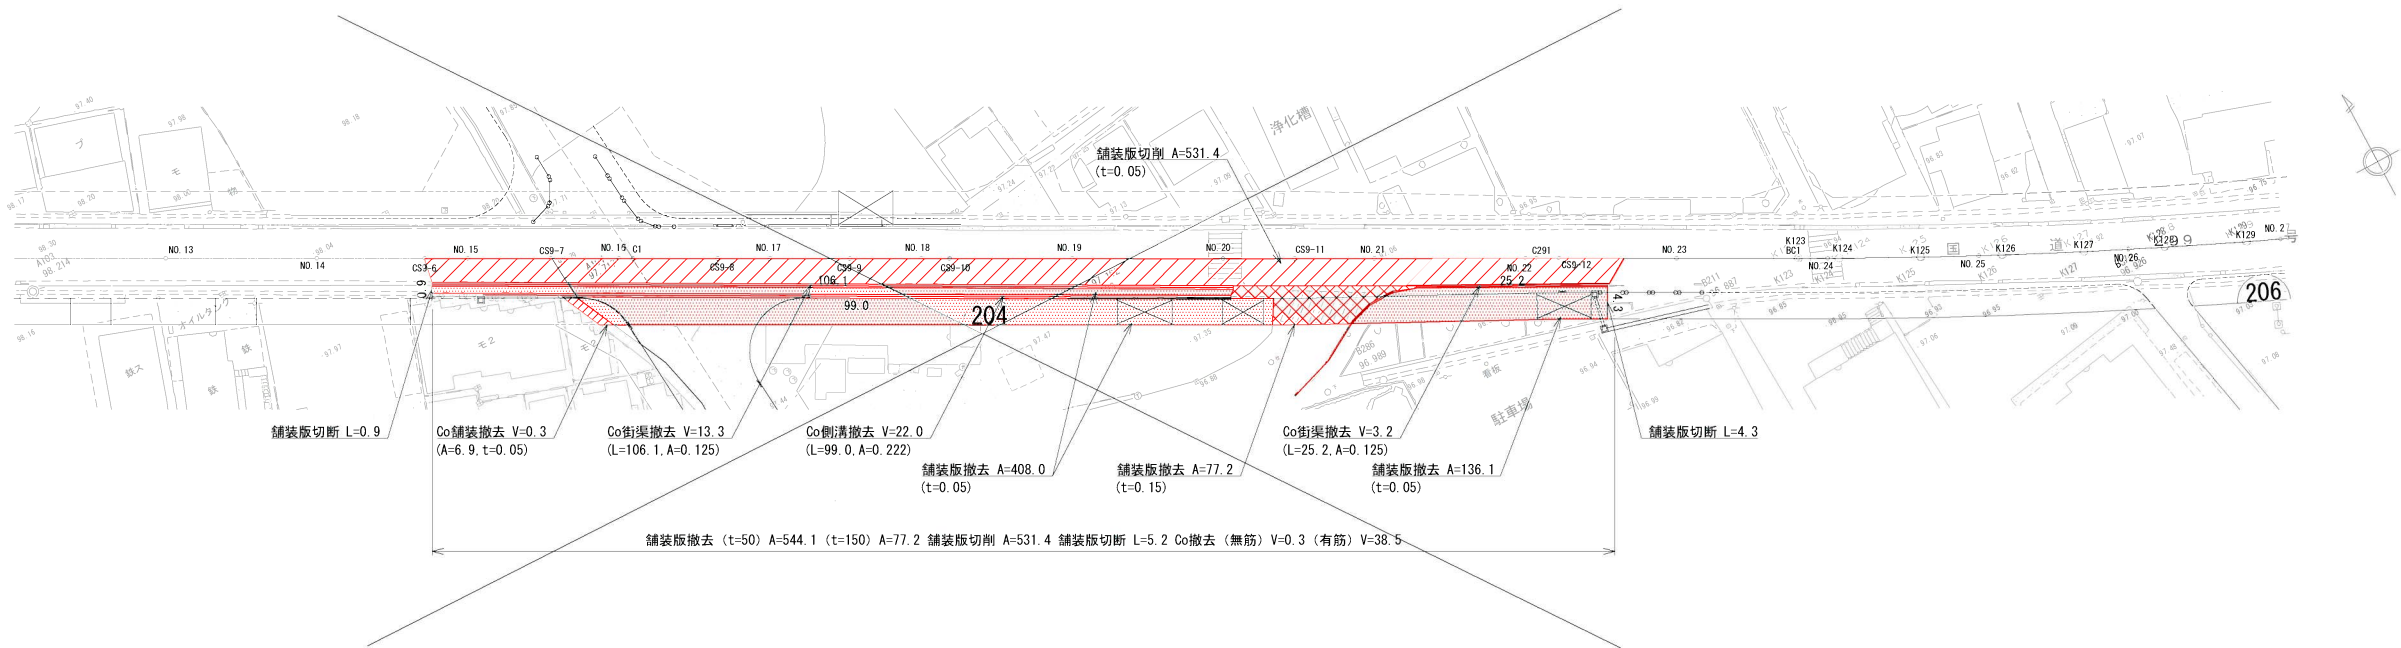


|               |                     |      |   |    |
|---------------|---------------------|------|---|----|
| 令和7年度         |                     |      |   |    |
| 工事名           | 阿須小久保線道路整備工事（岩北その4） |      |   |    |
| 路線名<br>河川名    | 都3・4・2、都3・4・5       |      |   |    |
| 工事箇所          | 岩沢北部土地区画整理事業地内      |      |   |    |
| 図面名           | 撤去平面図               |      |   |    |
| 縮尺            | 図示                  | 図面番号 | 4 | 10 |
| 飯能市 建設部 区画整理課 |                     |      |   |    |

都3・4・2

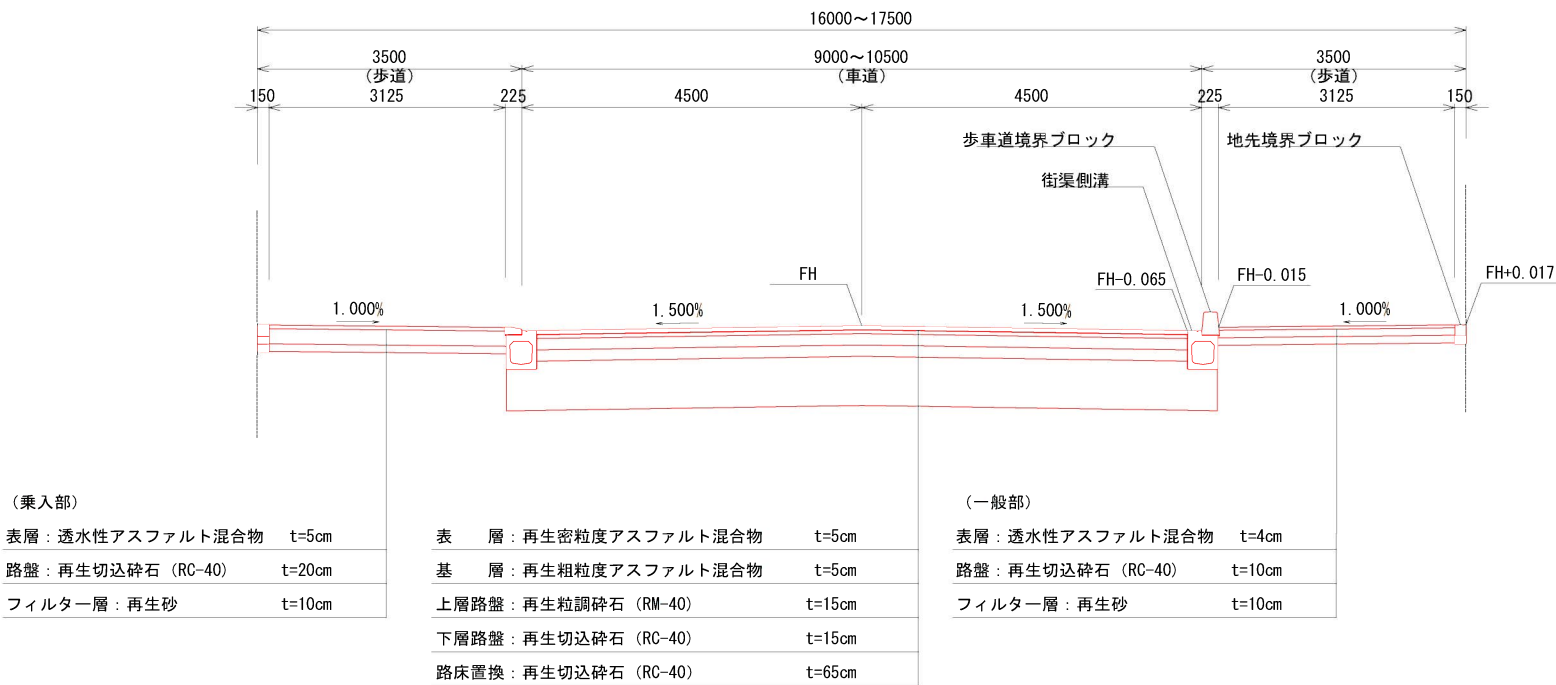

都3・4・5

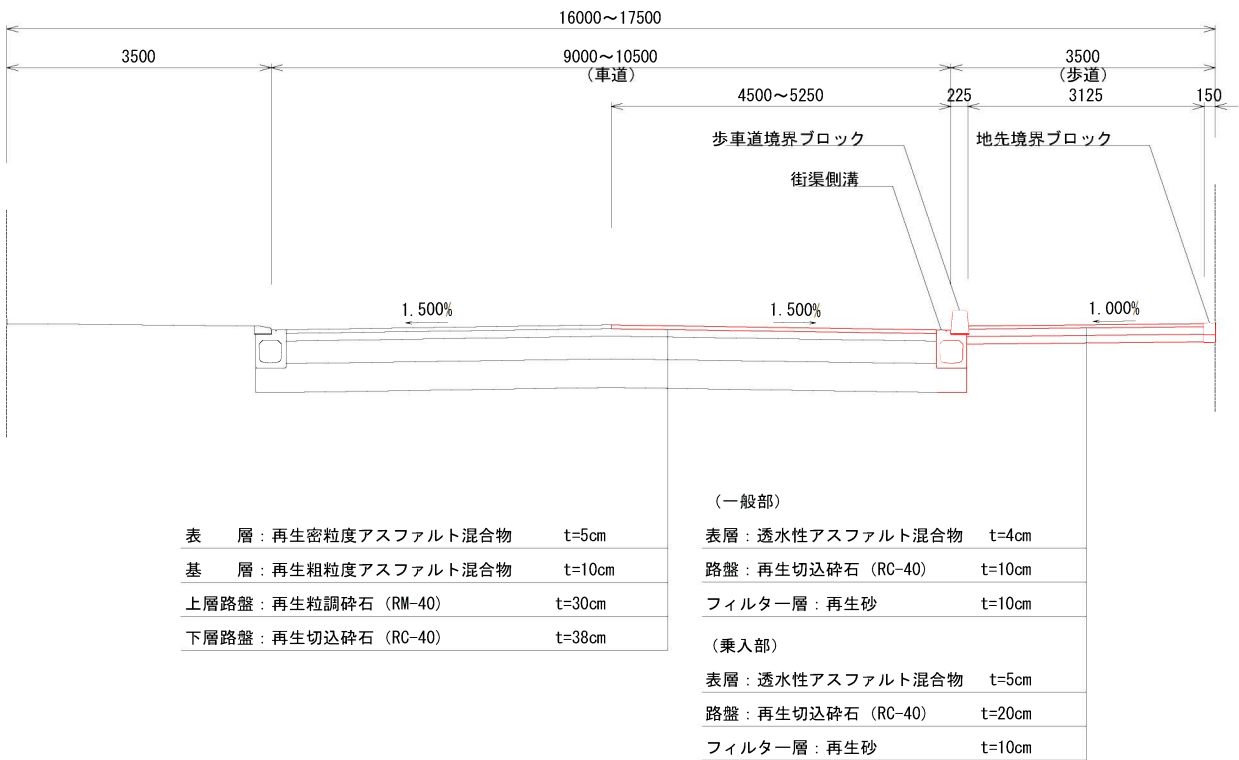

横断図(1) S=1:100

DL=94.000

DL=94.000

DL=94.000

工事始点

DL=94.00

NO. 2

GH= 97.16 CA = 9.7 BA2= 0.2  
FH= 97.382 BA1= 0.1

CS1-2  
NO. 1+7.650

GH= 97.42 CA = 13.3 BA2= 0.2  
FH= 97.489 BA1= 0.0

NO. 1


GH= 97.53 CA = 15.6 BA2= 0.1  
FH= 97.545 BA1= 0.0

CS1-1  
NO. 0+10.400

GH= 97.67 CA = 7.3 BA2= 0.1  
FH= 97.613 BA1= 0.0

| 凡        | 例        |
|----------|----------|
| GH : 地盤高 | CA : 掘削  |
| FH : 計画高 | BA1 : 盛土 |
|          | BA2 : 埋戻 |

位置図

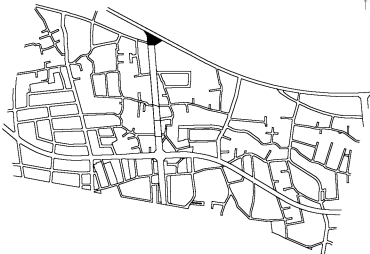

令和7年度


|               |                     |      |        |
|---------------|---------------------|------|--------|
| 工事名           | 阿須小久保線道路整備工事（岩北その4） |      |        |
| 路線名<br>河川名    | 都3・4・2              |      |        |
| 工事箇所          | 岩沢北部土地区画整理事業地内      |      |        |
| 図面名           | 横断図(1)              |      |        |
| 縮尺            | 図示<br>A1出力時         | 図面番号 | 6 / 10 |
| 飯能市 建設部 区画整理課 |                     |      |        |



横断図(2)


S=1:100

CS1-4  
NO. 4+11. 724  
GH= 96. 81    CA = 0. 8    BA2= 0. 0  
FH= 96. 789    BA1= 0. 0

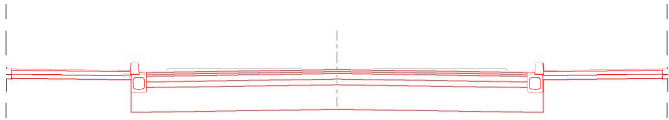


DL=94. 000

NO. 4  
GH= 96. 87    CA = 0. 3    BA2= 0. 0  
FH= 96. 929    BA1= 0. 0

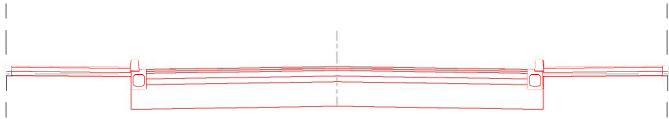

DL=94. 000


NO. 3  
GH= 97. 09    CA = 0. 6    BA2= 0. 0  
FH= 97. 169    BA1= 0. 0

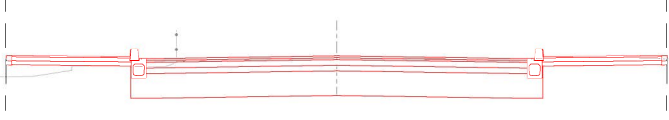

DL=94. 000

上層路盤まで施工済  
No. 2+4. 72  
～No. 5+17. 72


CS1-3  
NO. 2+1. 927  
GH= 97. 12    CA = 9. 6    BA2= 0. 0    置換なし  
FH= 97. 363    BA1= 0. 0    CA = 0. 4

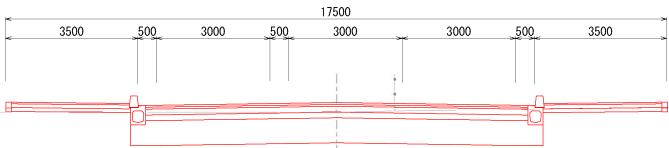

DL=95. 000

NO. 6

GH= 96. 43    CA = -    BA2= -  
FH= 96. 482    BA1= -

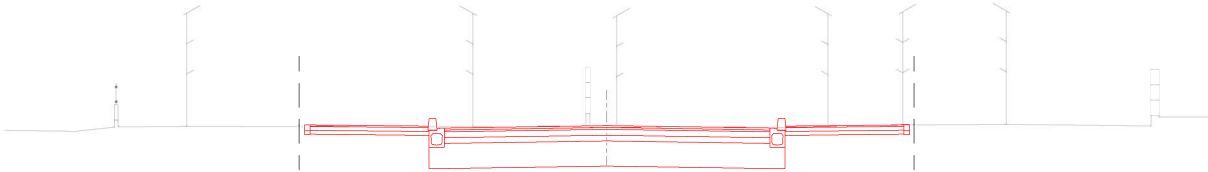


DL=94. 000

基層まで施工済  
No. 5+17. 72  
～No. 9+17. 36

NO. 5

GH= 96. 72    CA = 0. 9    BA2= 0. 0  
FH= 96. 690    BA1= 0. 0

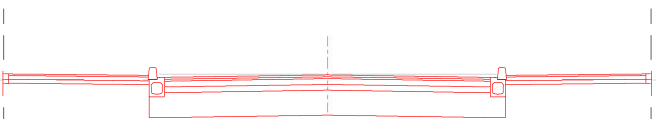


DL=94. 000

置換区間  
CA = 11. 3

上層路盤まで施工済  
No. 2+4. 72  
～No. 5+17. 72

| 凡        | 例        |
|----------|----------|
| GH : 地盤高 | CA : 掘削  |
| FH : 計画高 | BA1 : 盛土 |
|          | BA2 : 埋戻 |

位置図

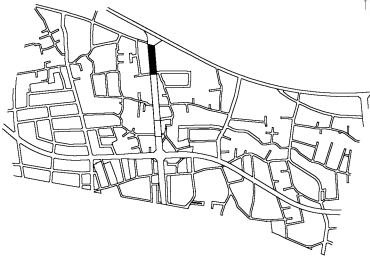


令和7年度

|               |                     |      |   |    |
|---------------|---------------------|------|---|----|
| 工 事 名         | 阿須小久保線道路整備工事（岩北その4） |      |   |    |
| 路 線 名         | 都3・4・2              |      |   |    |
| 河 川 名         |                     |      |   |    |
| 工事箇所          | 岩沢北部土地区画整理事業地内      |      |   |    |
| 図 面 名         | 横 断 図 (2)           |      |   |    |
| 縮 尺           | 図 示                 | 図面番号 | 7 | 10 |
| 飯能市 建設部 区画整理課 |                     |      |   |    |


### 構造図 (1)

歩道詳細図


平面圖

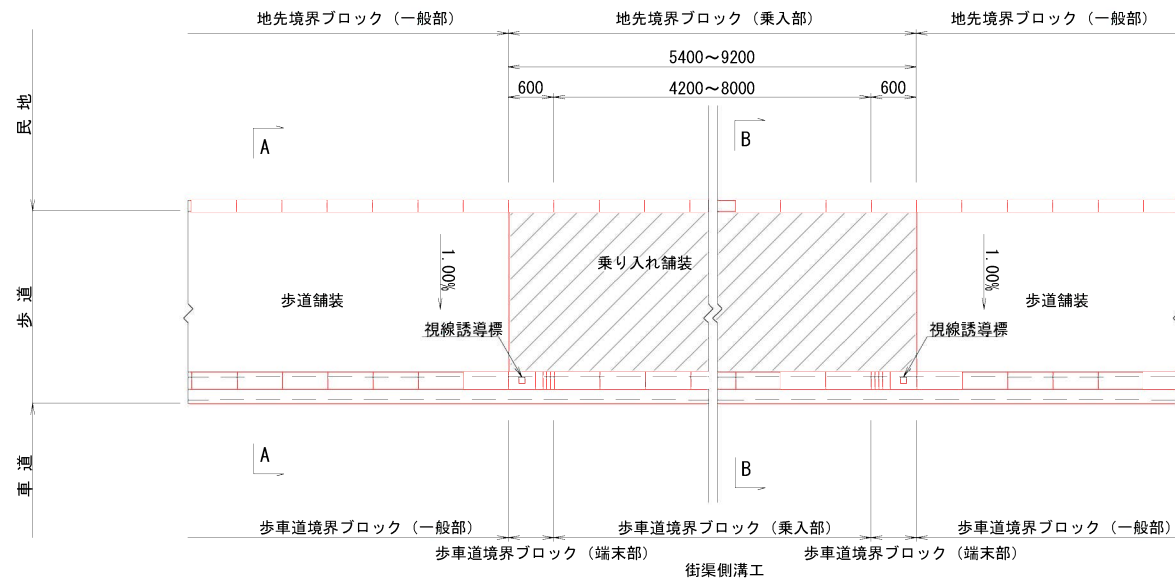

正 面 图  $S=1/50$

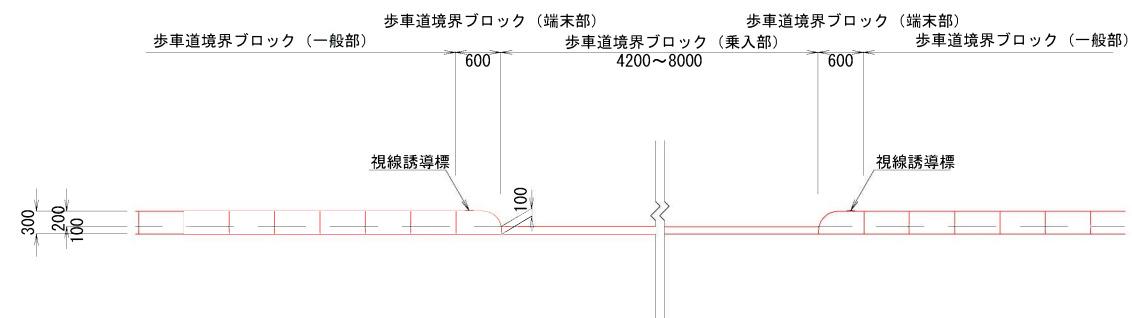


A-A 断面図  
S=1/25

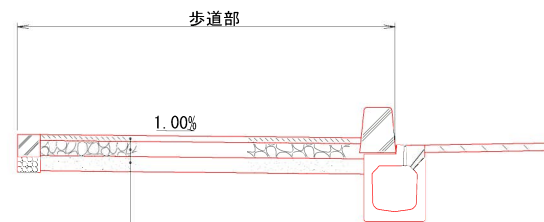

|                 |        |
|-----------------|--------|
| 歩道舗装            |        |
| 表層：透水性アスファルト混合物 | t= 4cm |
| 路盤：再生切込碎石       | t=10cm |
| フィルター層：再生砂      | t=10cm |


B-B 断面図  
S=1/25

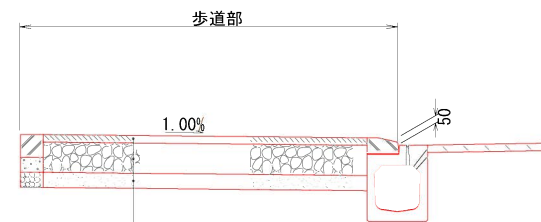


|                 |        |
|-----------------|--------|
| 表層：透水性アスファルト混合物 | t= 5cm |
| 路盤：再生切込碎石       | t=20cm |
| フィルター層：再生砂      | t=10cm |

歩道巻込部 参考図  
S=1/50


平 面 図  
( 標 準 部 )

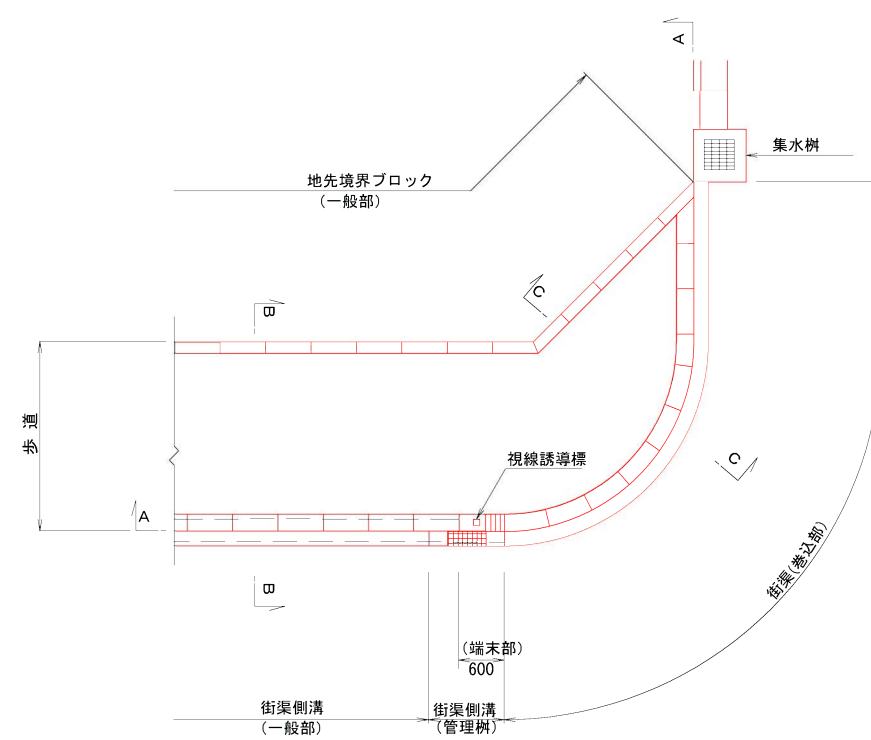


A—A断面図

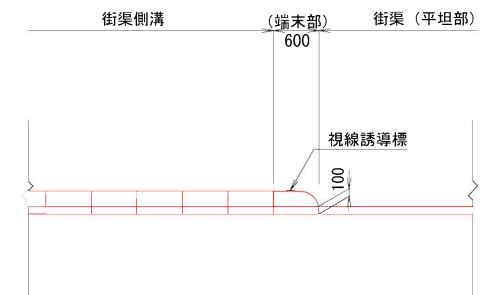

### B—B 断面图

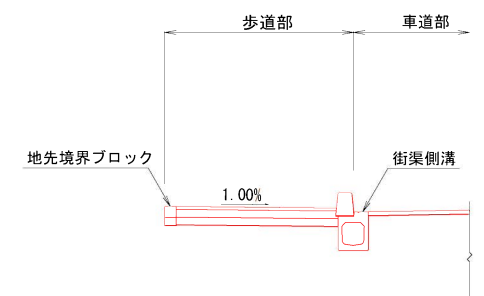

C—C 断面图

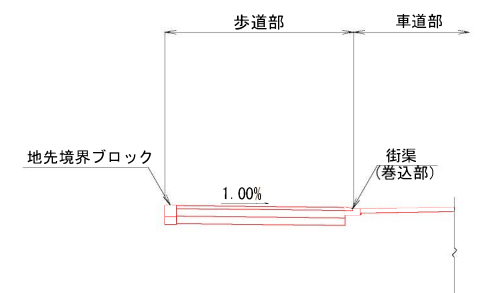


令和7年度

|               |                     |      |         |
|---------------|---------------------|------|---------|
| 工 事 名         | 阿須小久保線道路整備工事（岩北その4） |      |         |
| 路 線 名         |                     |      |         |
| 河 川 名         |                     |      |         |
| 工事箇所          | 岩沢北部土地区画整理事業地内      |      |         |
| 図面名           | 構 造 図（1）            |      |         |
| 縮 尺           | 図 示<br>A1出力時        | 図面番号 | 8<br>10 |
| 飯能市 建設部 区画整理課 |                     |      |         |




構造図 (2)


歩車道境界ブロック  
S=1/10

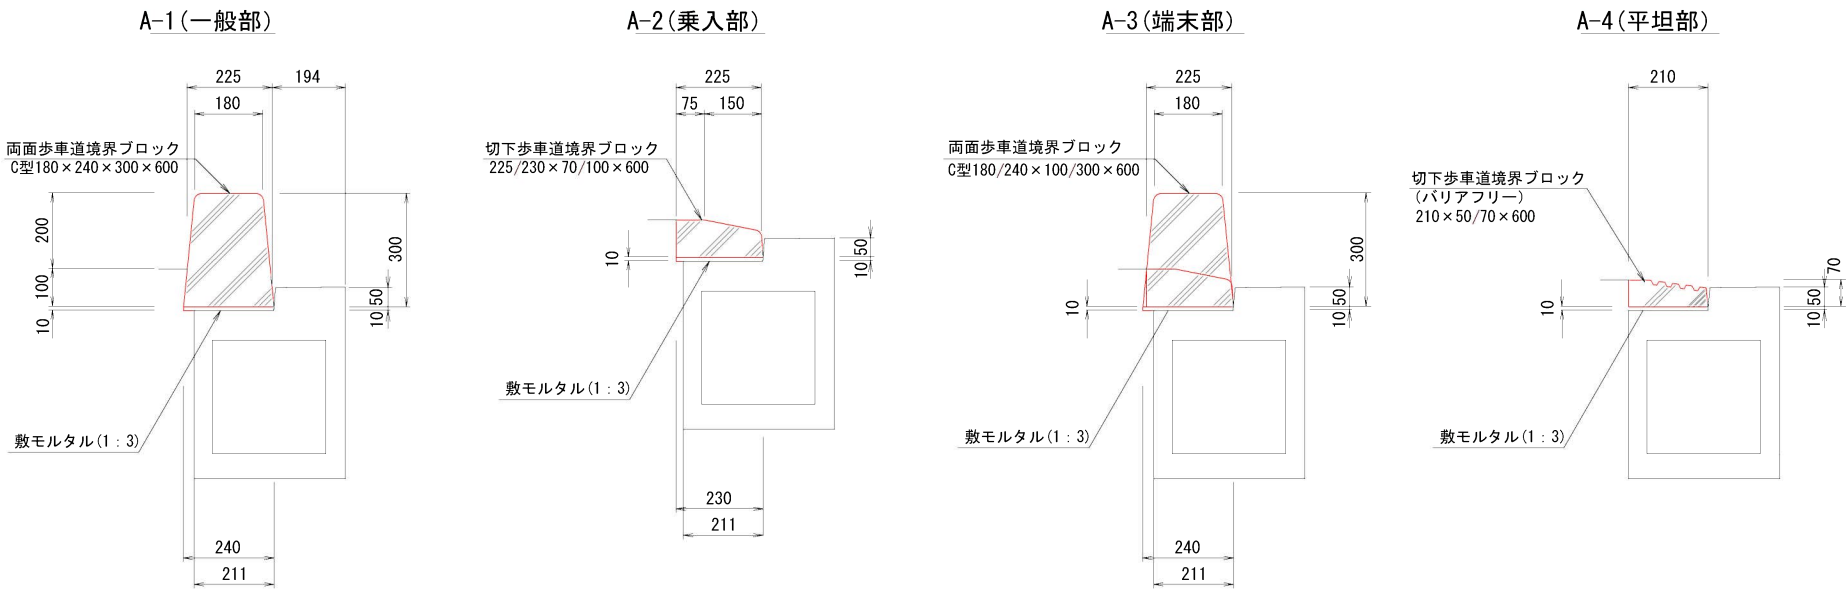


地先境界ブロック  
S=1/10

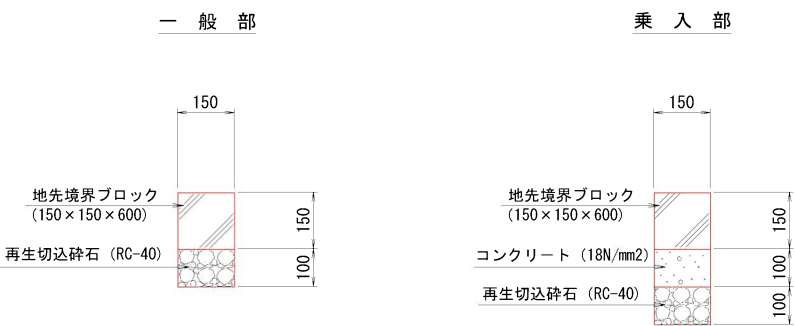


B-1 (一般部)

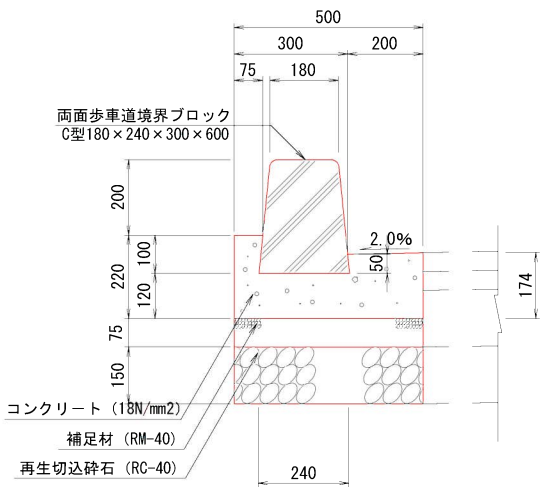


B-2 (端末部)

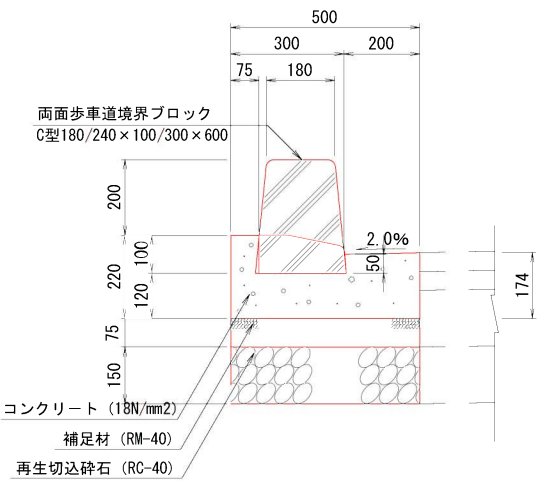


B-3 (巻込部)

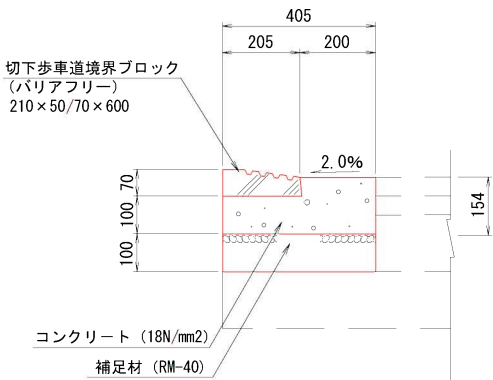

街渠側溝  
S=1/10

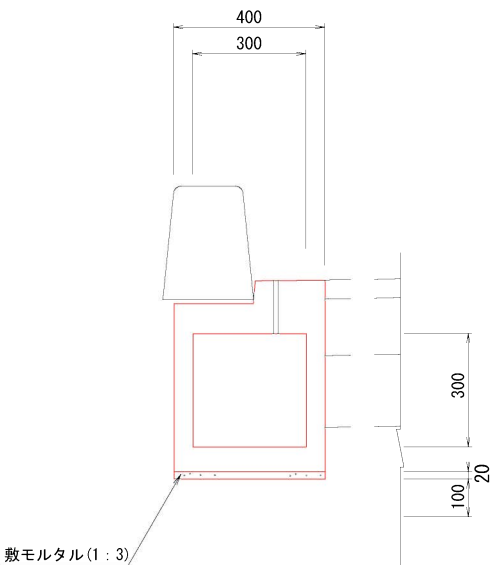

街渠側溝管理樹  
S=1/10

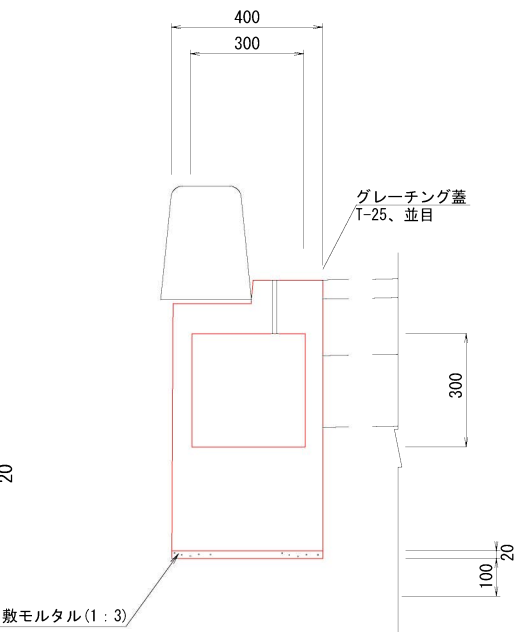


※ 構造寸法は、参考図とする。  
※ 流下能力は、300×300の流下能力を確保したスリット付の樹と同等以上とする。  
※ 耐荷重は、T-25とする。

|               |                     |      |   |    |
|---------------|---------------------|------|---|----|
| 令和7年度         |                     |      |   |    |
| 工事名           | 阿須小久保線道路整備工事（岩北その4） |      |   |    |
| 路線名           |                     |      |   |    |
| 河川名           |                     |      |   |    |
| 工事箇所          | 岩沢北部土地区画整理事業地内      |      |   |    |
| 図面名           | 構造図 (2)             |      |   |    |
| 縮尺            | 図示                  | 図面番号 | 9 | 10 |
| 飯能市 建設部 区画整理課 |                     |      |   |    |

構造図 (3)

道路照明灯詳細図

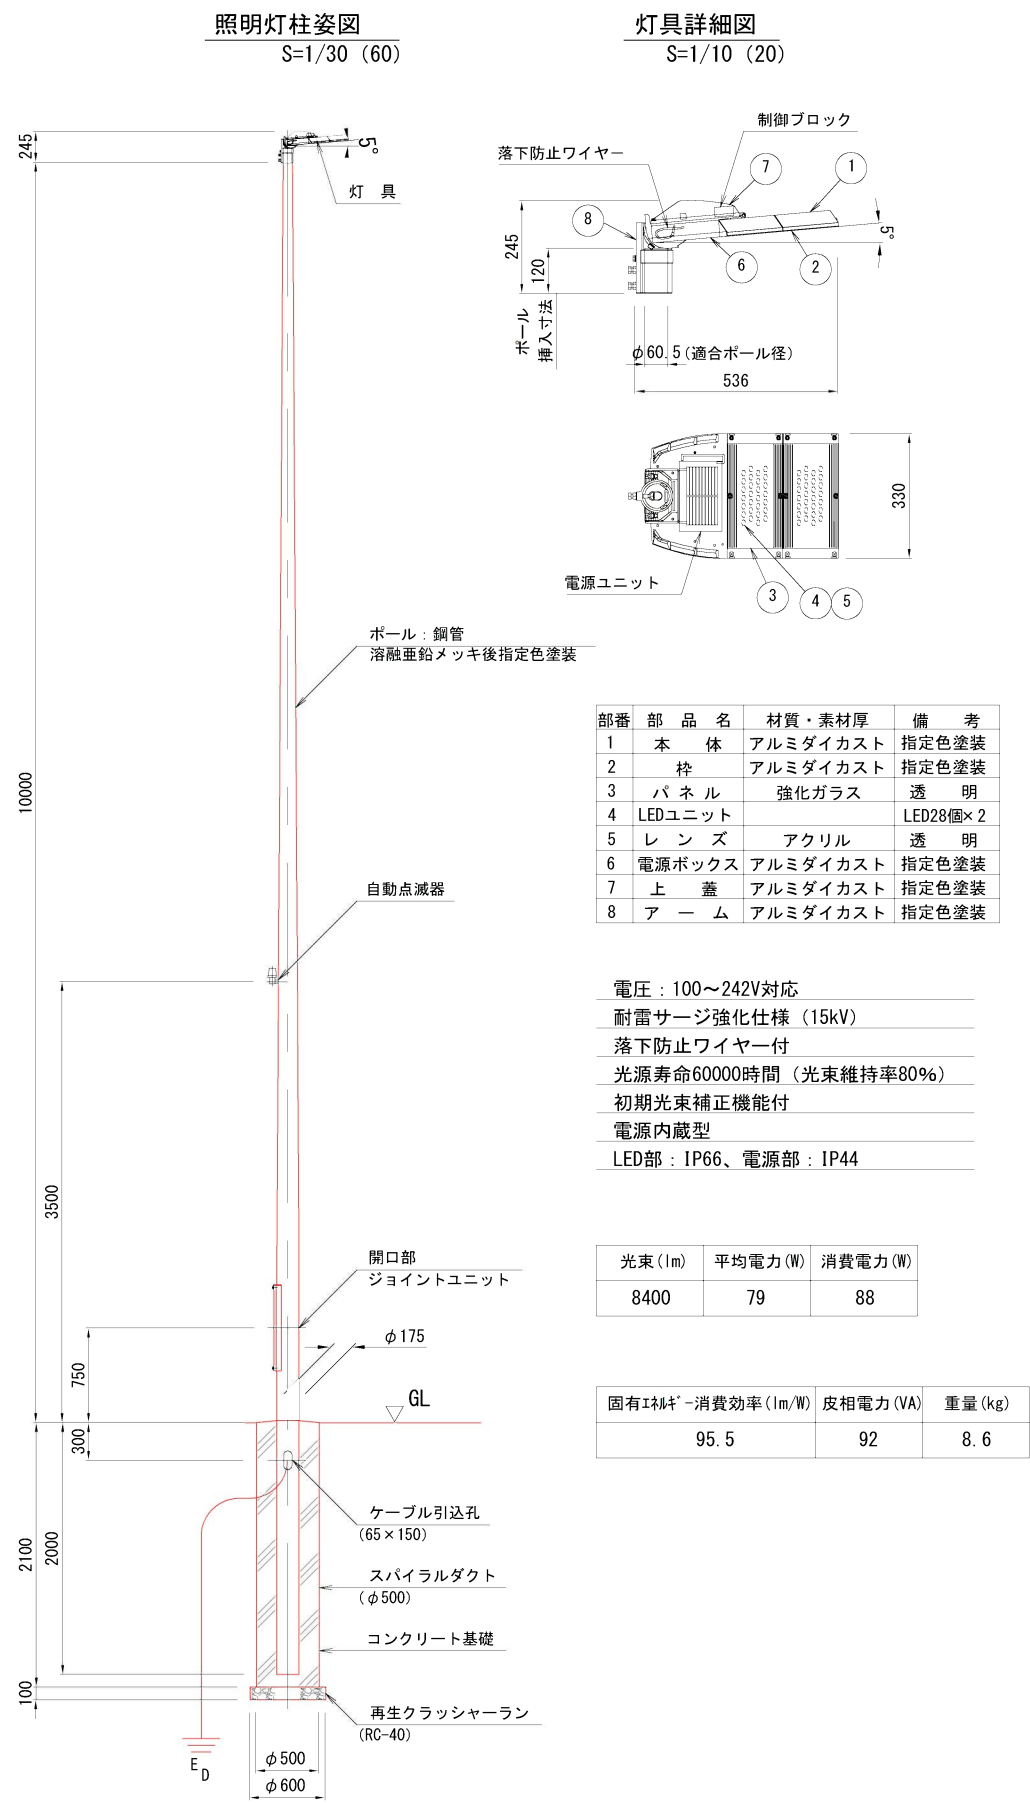

|               |                     |      |    |    |
|---------------|---------------------|------|----|----|
| 令和7年度         |                     |      |    |    |
| 工 事 名         | 阿須小久保線道路整備工事（岩北その4） |      |    |    |
| 踏 線 名         |                     |      |    |    |
| 河 川 名         |                     |      |    |    |
| 工事箇所          | 岩沢北部土地区画整理事業地内      |      |    |    |
| 図 面 名         | 構 造 図 (3)           |      |    |    |
| 縮 尺           | 図 示                 | 図面番号 | 10 | 10 |
| 飯能市 建設部 区画整理課 |                     |      |    |    |