



計画平面図 S=1:500

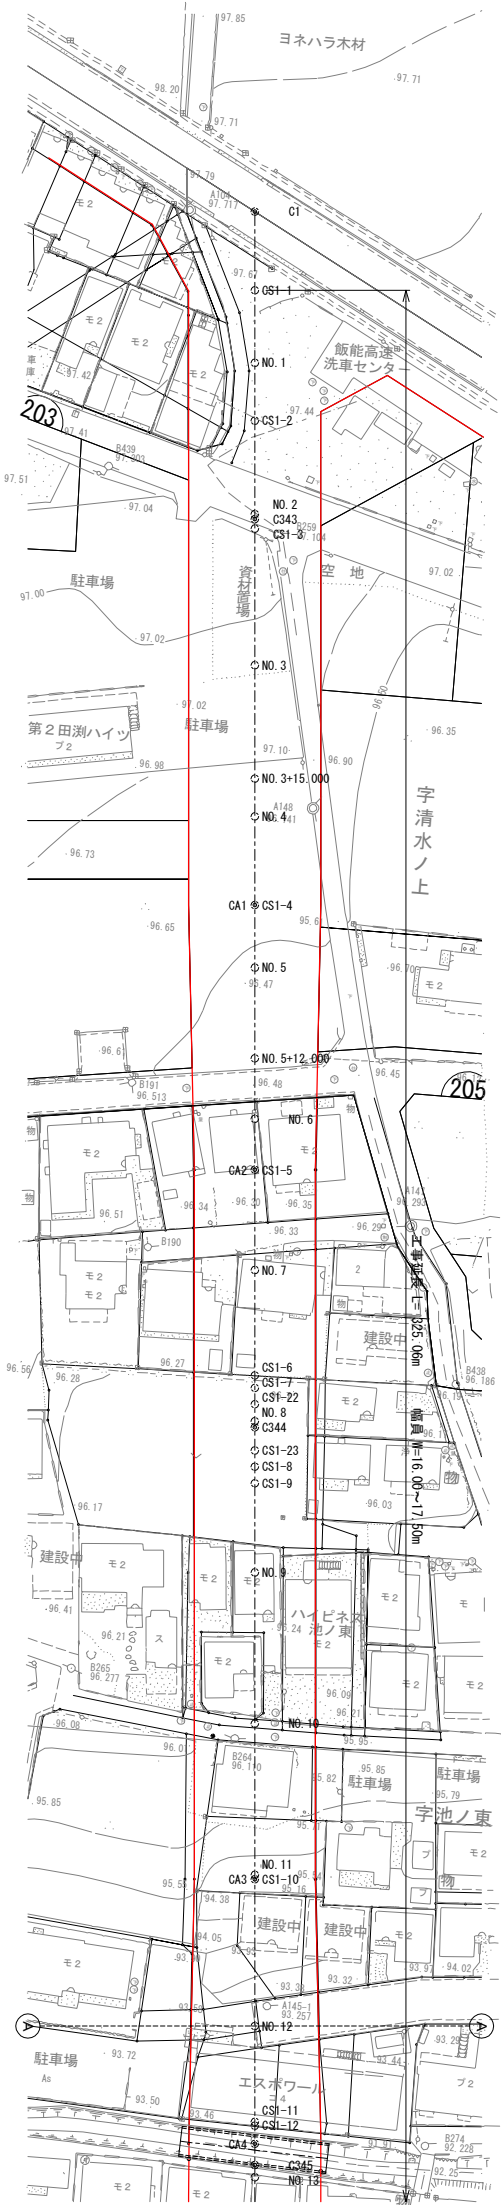


縦断図 縦 S=1:100
横 S=1:500


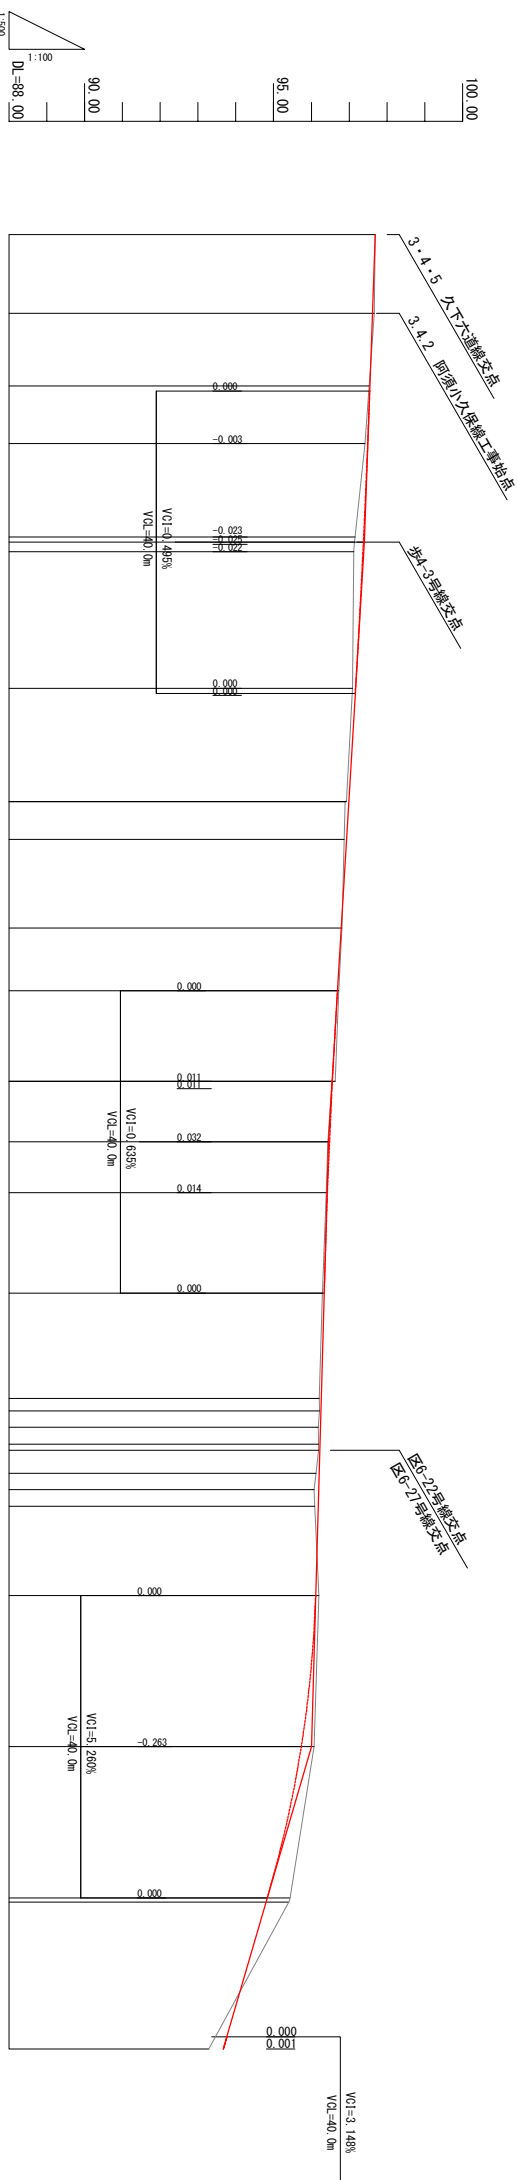


現況					計画				
曲線	測点名	短距離	追加距離	地盤高	計画高	切土	盛土		勾配
175-25-36	C1	0.000	0.000	97.693	97.686	0.007			97.686
	CS-1	10.400	10.400	97.665	97.613	0.052			I=-0.202% L=40.67m
	No. 1	9.600	20.000	97.531	97.545		0.014		
	CS1-2	7.650	27.650	97.416	97.489		0.073		97.400
	No. 2	12.350	40.000	97.156	97.382		0.225		
	CS1-3	17.250	48.877	97.123	97.363		0.240		I=-1.188% L=79.32m
	No. 3	18.073	60.000	97.091	97.169		0.078		
	+15.000	15.000	75.000	96.925	96.989		0.064		96.450
	No. 4	5.000	80.000	96.870	96.929		0.059		
	CS1-4	11.724	91.724	96.810	96.789	0.021			I=-0.553% L=90.00m
	No. 5	8.276	100.000	96.720	96.690	0.031			
	+12.000	12.000	112.000	96.634	96.577	0.077	0.029		I=-5.822% L=58.38m

令和7年度	
工事名	阿須小久保線道路整備工事 (岩北交差点)
路線名	都心・4・2 阿須小久保線
工事箇所	岩北北部土地地区面整理事業地内外
図面名	計画平面図・縦断図
縮尺	図示 図面番号 1/10
飯能市建設部 区画整理課	

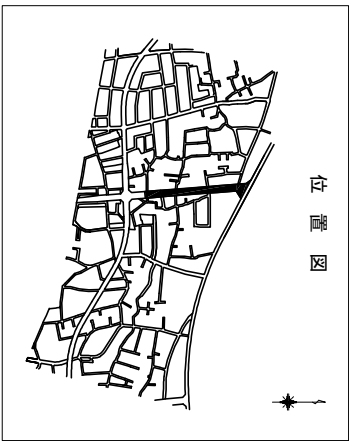


施設平面図 S=1:500

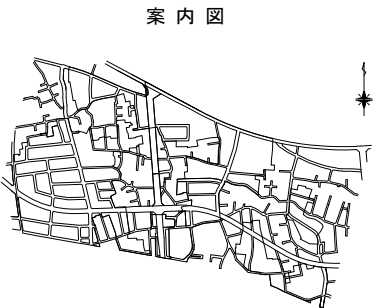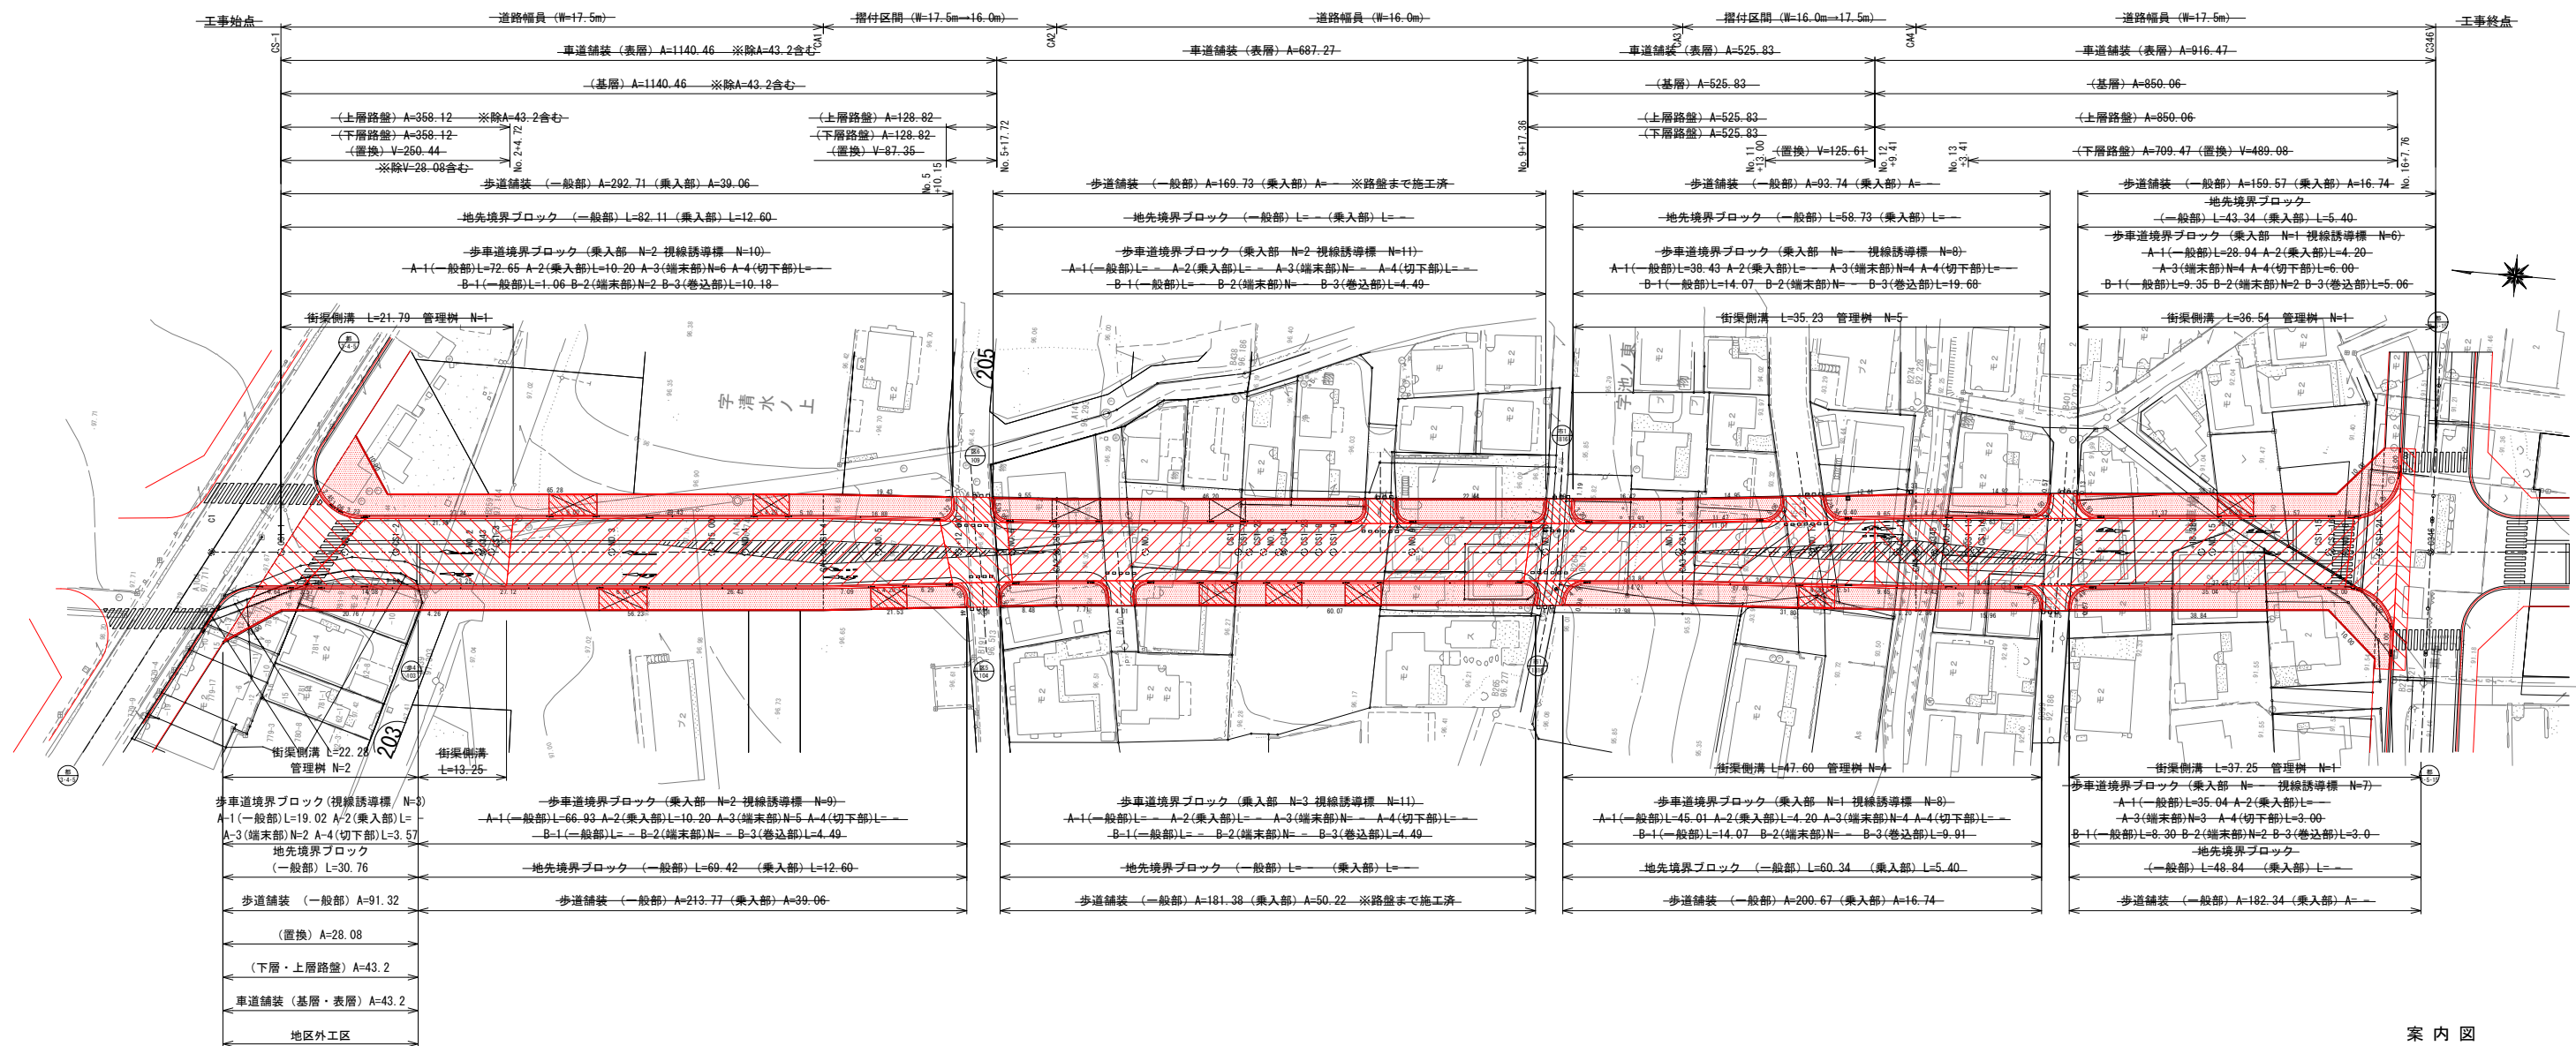


令和7年度			
工事名	阿須小久保線道路整備工事（岩北交差点）		
路線名	都3・4・2 阿須小久保線		
工事箇所	岩沢北部土地区画整理事業地内外		
図面名	施設平面図		
縮尺	図示	図面番号	2 / 10
飯能市 建設部 区画整理課			


計画平面図 S=1:500

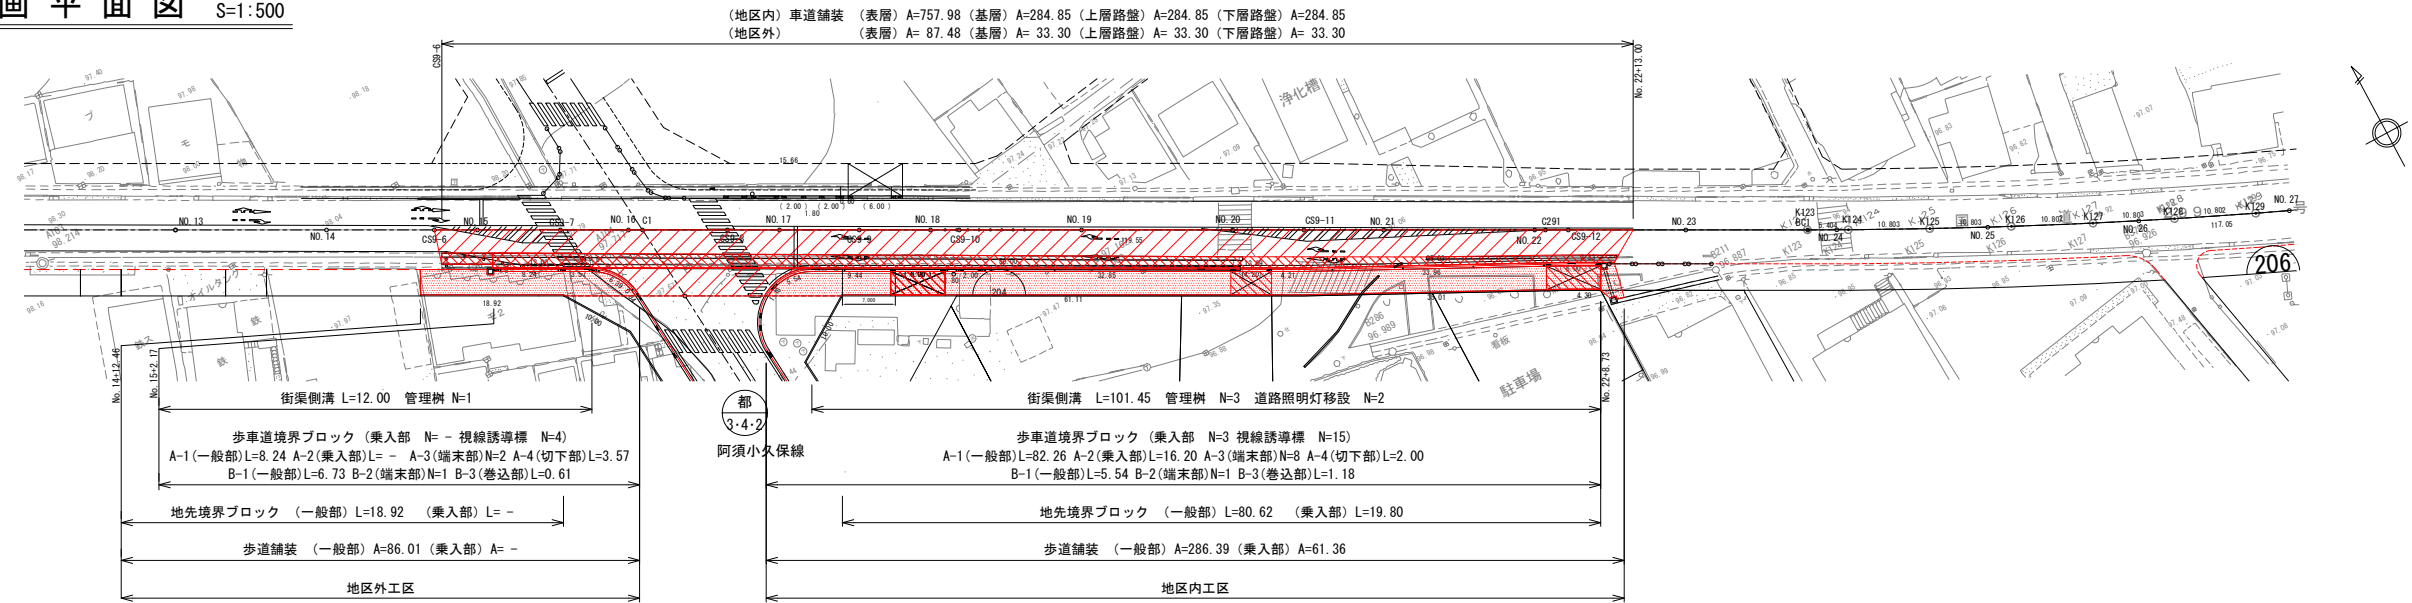

縦断図 縦断 S=1:100
横断 S=1:500

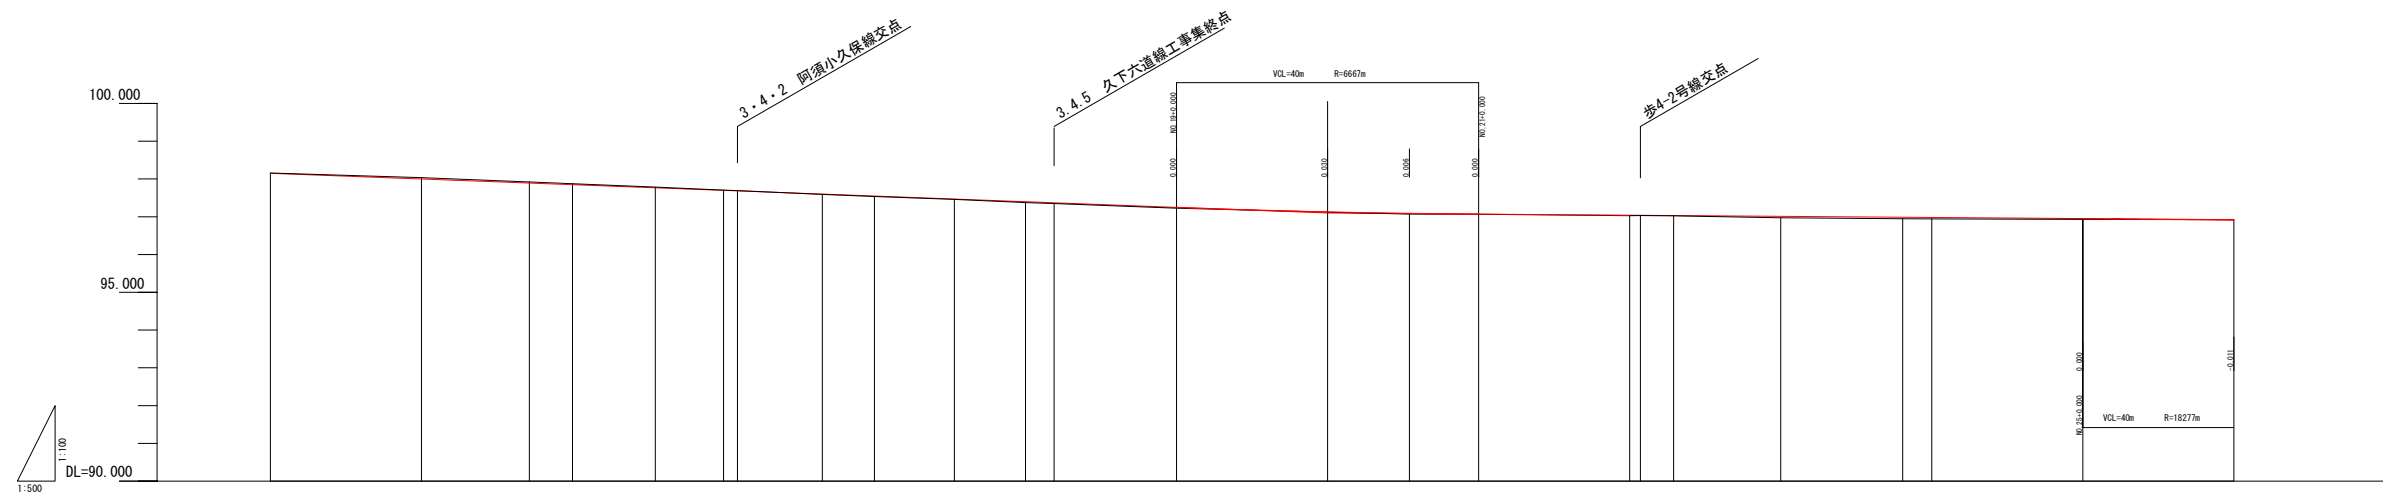

巻込詳細図

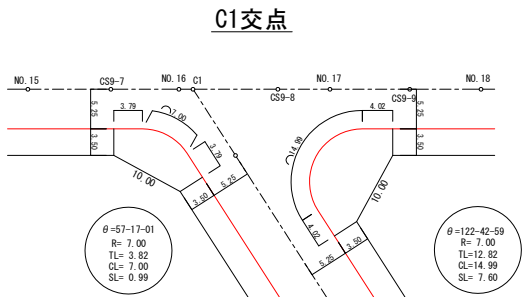


線	測点名	現況				計画				断面	
		単距離	追加距離	地盤高	計画高	切	盛	土	盛	勾配	配
曲	NO.13	20.000	260.000	96.158	96.150	0.008					
	NO.14	20.000	280.000	96.035	96.000	0.035					
	CS9-6	14.239	294.289	97.921	97.893	0.028					
	NO.15	5.711	300.000	97.873	97.860	0.023					
	CS9-7	10.890	310.890	97.784	97.768	0.016					
	NO.16	9.020	320.000	97.705	97.700	0.005					
	C1	1.861	321.861	97.691	97.686	0.005					
	CS9-8	11.226	333.087	97.599	97.602		0.013				
	NO.17	6.913	340.000	97.536	97.550		0.014				
	CS9-9	10.564	350.654	97.460	97.471		0.011				
	NO.18	9.436	360.000	97.377	97.400		0.023				
	CS9-10	3.789	363.789	97.350	97.372		0.022				
	NO.19	16.211	380.000	97.225	97.250		0.025				
	NO.20	20.000	400.000	97.121	97.120		0.009				
	CS9-11	10.825	410.825	97.071	97.090		0.019				
	NO.21	9.175	420.000	97.066	97.070		0.004				
直	NO.22	20.000	440.000	97.027	97.040		0.013				
	C281	1.419	441.419	97.020	97.028		0.008				
	CS9-12	4.406	445.825	97.022	97.031		0.009				
	NO.23	14.175	460.000	96.974	97.010		0.036				
	NO.24	16.145	476.145	96.948	96.986		0.038				
直	NO.25	20.000	500.000	96.929	96.960		0.021				
	NO.26	20.000	520.000	96.920	96.909		0.011				

118-08-35
IP1 TL=330.142
IA=32-29-42 CL=453.717
R=800.000 SL= 33.280


令和7年度

工事名	阿須小久保線道路整備工事 (岩北交差点)		
路線名	都3・4・5 久下六道線		
河川名	岩沢北部土地区画整理事業地内外		
工事箇所	施設平面図・縦断図		
図面名	図示	図面番号	3
縮尺	AI出力時		10
飯能市 建設部 区画整理課			

都3・4・2

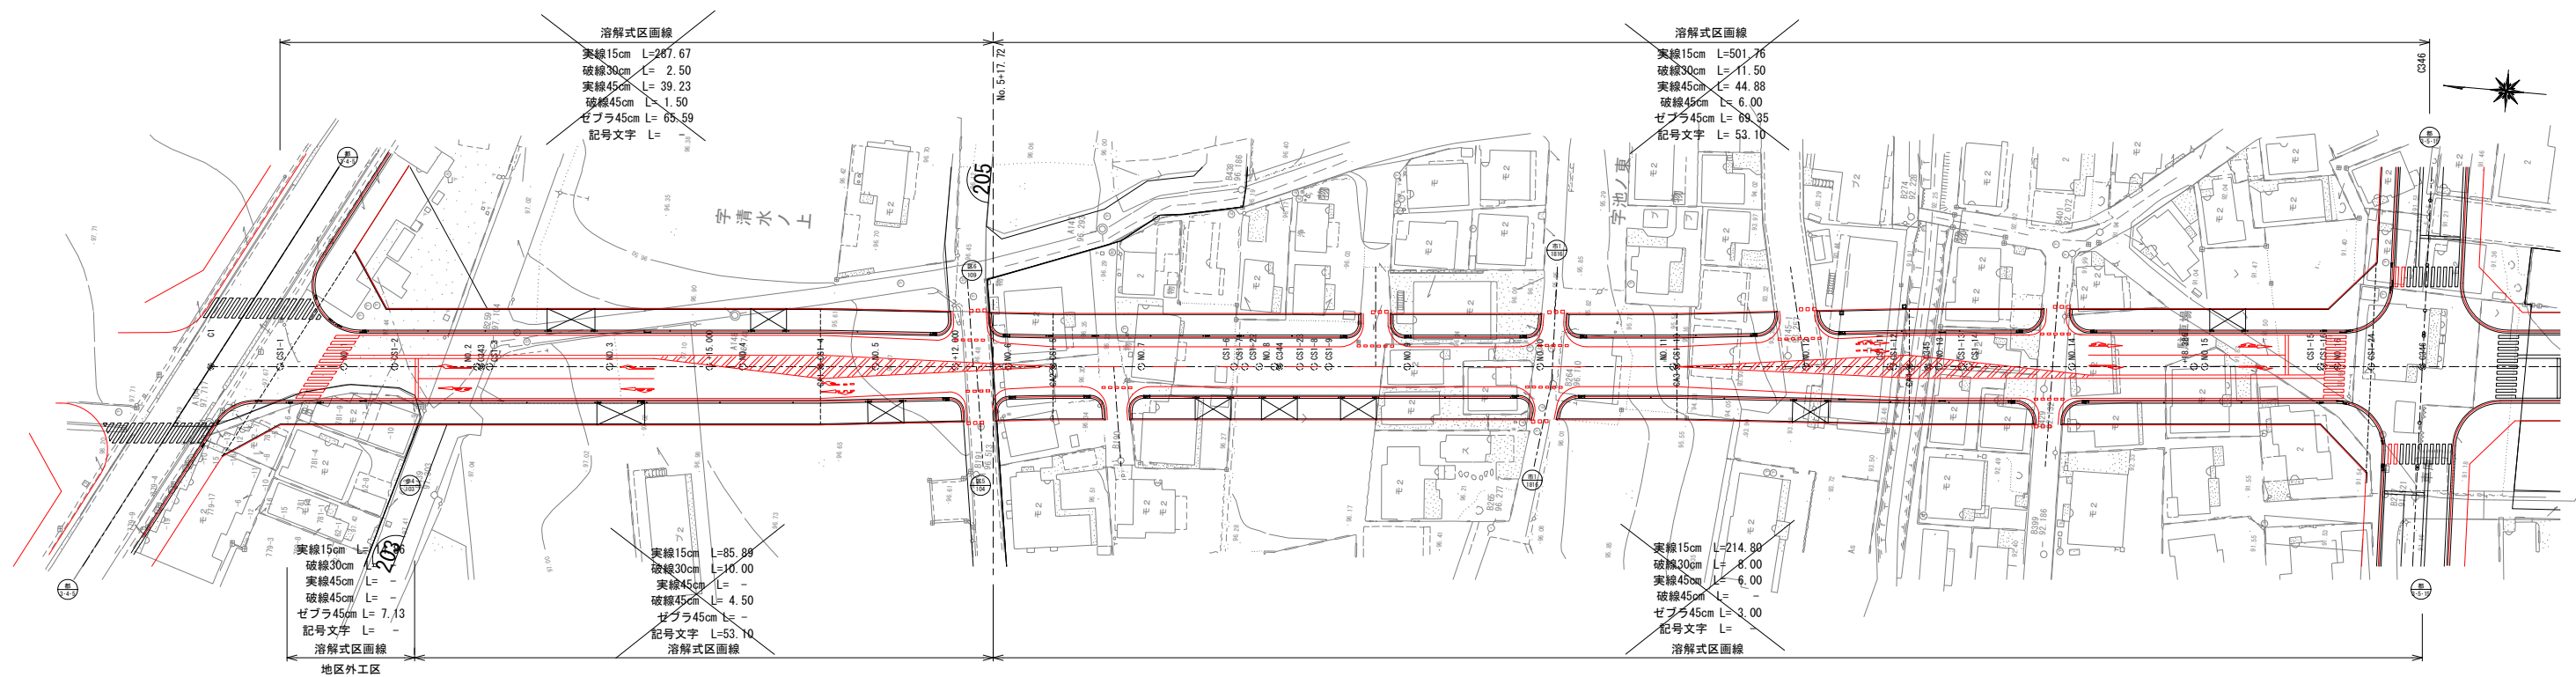


都3・4・5

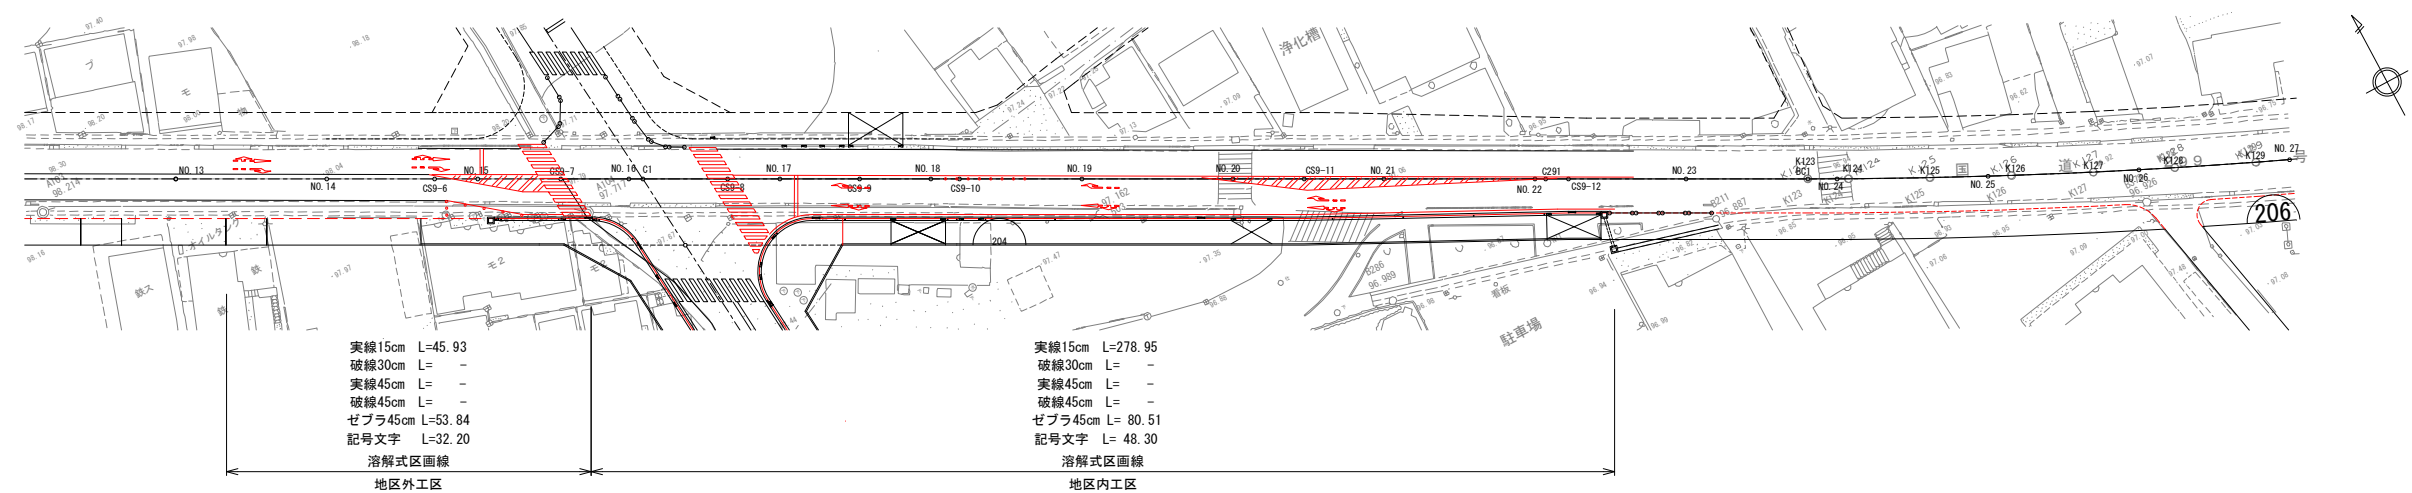


令和7年度			
工事名	阿須小久保線道路整備工事（岩北交差点）		
路線名 河川名	都3・4・2 阿須小久保線 都3・4・5 久下六道線		
工事箇所	岩沢北部土地区画整理事業地内外		
図面名	区画線平面図		
縮尺	図示 AI出力時	図面番号	4 / 10
飯能市 建設部 区画整理課			

撤去線平面図 S=1:500

都3・4・2

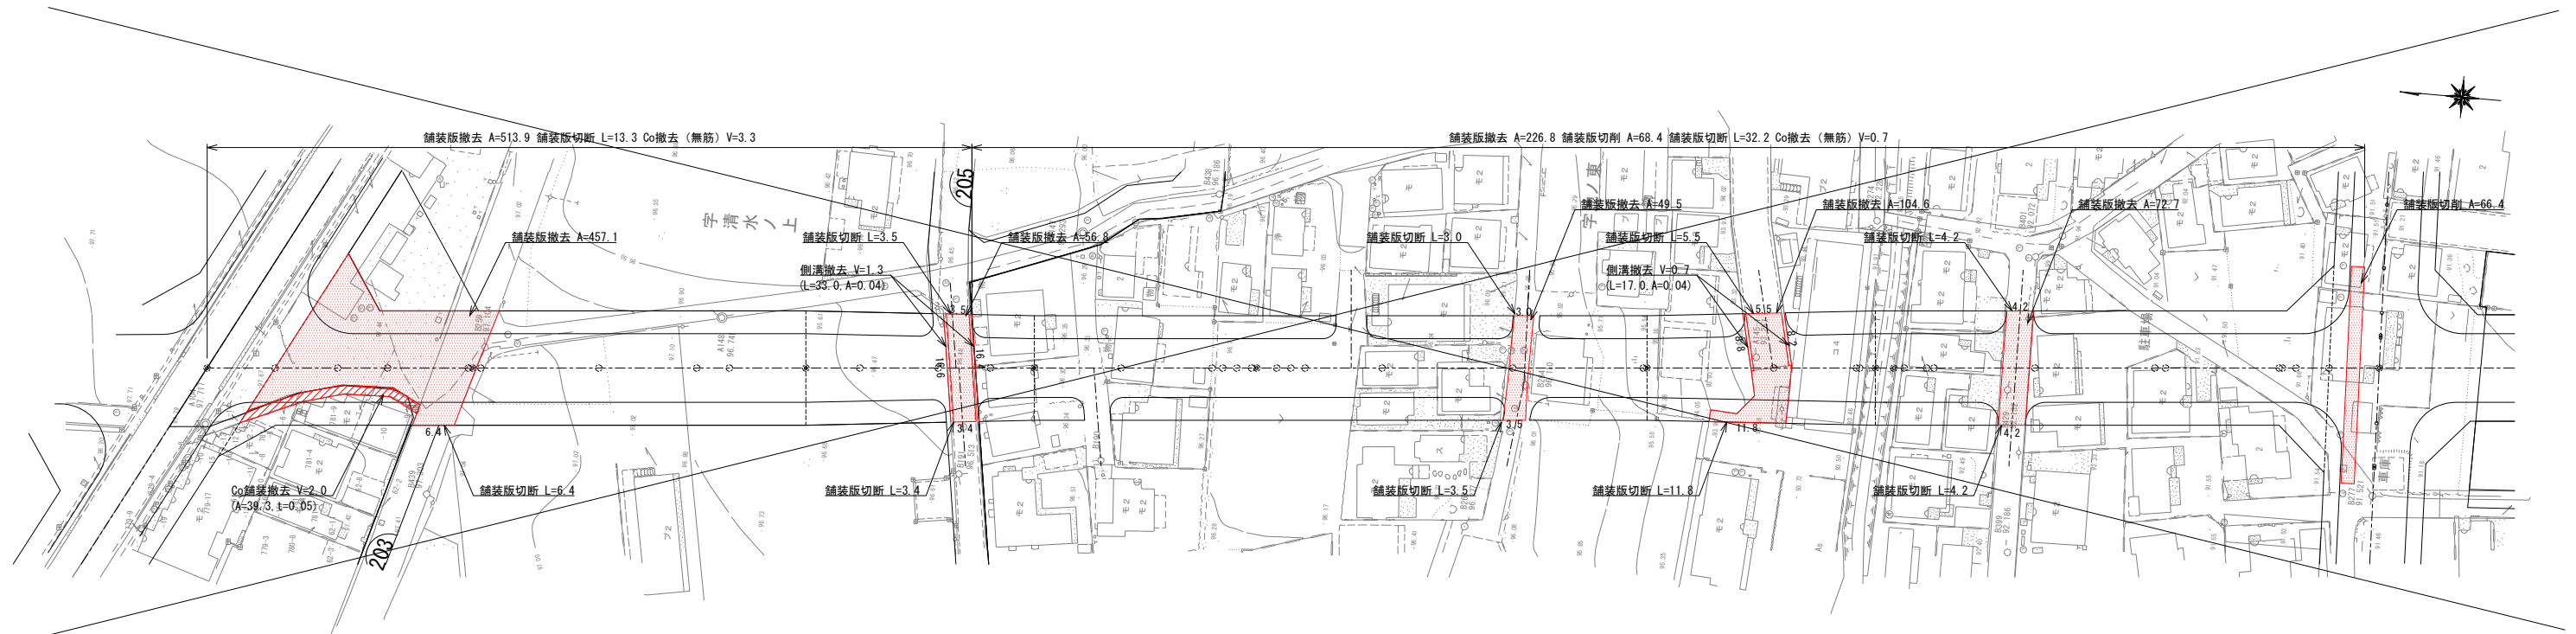


都3・4・5

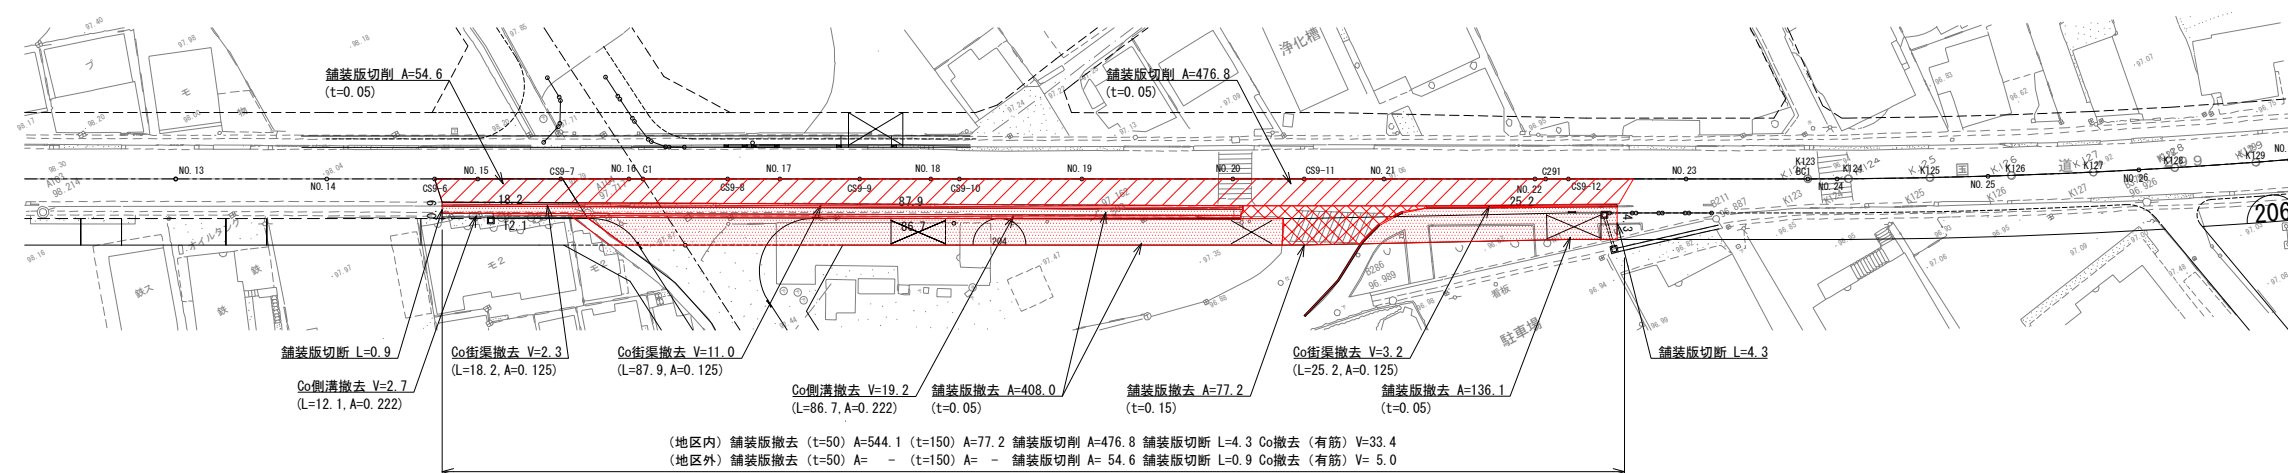


令和7年度

工事名	阿須小久保線道路整備工事（岩北交差点）		
路線名 河川名	都3・4・5 久下六道線		
工事箇所	岩沢北土地区画整理事業地内外		
図面名	撤去平面図		
縮尺	図示 A1出力時	図面番号	5 / 10
飯能市 建設部 区画整理課			

都3・4・2

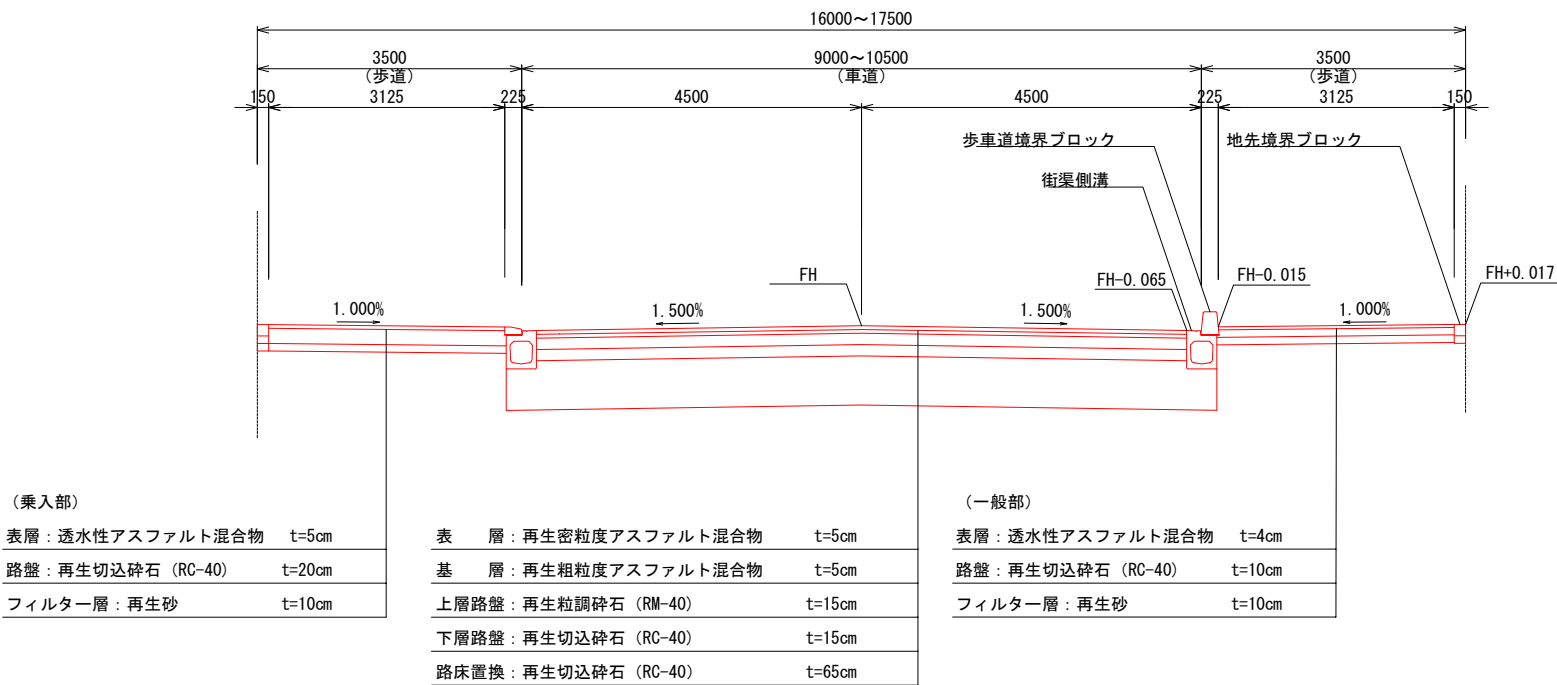

都3・4・5

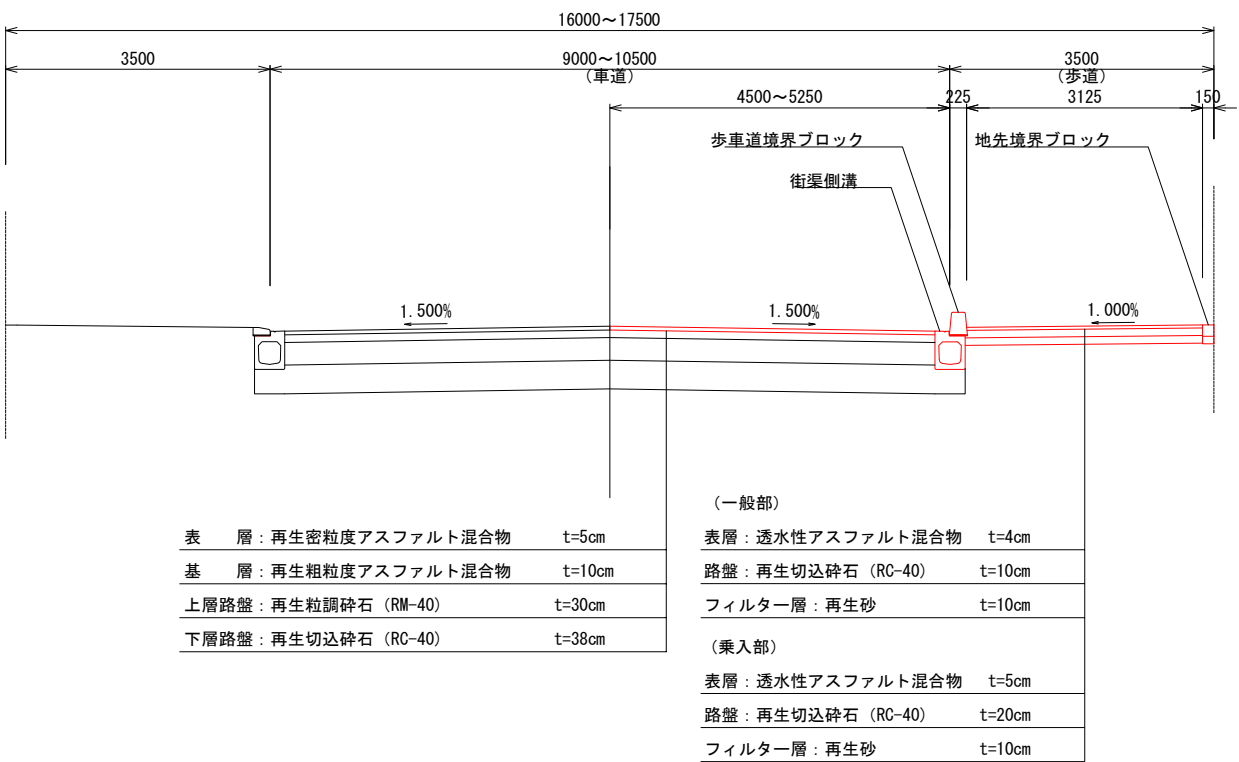

横断図(1)

S=1:100

NO. 2

GH= 97.16 CA = 9.7 BA2= 0.2
FH= 97.382 BA1= 0.1

DL=94.000

CS1-2
NO. 1+7.650

GH= 97.42 CA = 13.3 BA2= 0.2
FH= 97.489 BA1= 0.0

DL=94.000

NO. 1

GH= 97.53 CA = 15.6 BA2= 0.1
FH= 97.545 BA1= 0.0

DL=94.000

工事始点


CS1-1
NO. 0+10.400

GH= 97.67 CA = 7.3 BA2= 0.1
FH= 97.613 BA1= 0.0

DL=94.00

凡 例	
GH : 地盤高	CA : 掘削
FH : 計画高	BA1 : 盛土
	BA2 : 埋戻

位置図

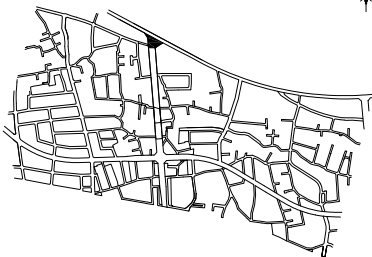


令和7年度

工 事 名	阿須小久保線道路整備工事（岩北交差点）		
路 線 名	都3・4・2 阿須小久保線		
河 川 名			
工事箇所	岩沢北部土地区画整理事業地内外		
図 面 名	横断図(1)		
縮 尺	図 示	図面番号	7
	A1出力時		10
飯能市 建設部 区画整理課			

横断図(2) S=1:50


標準部
CS9-12 (No. 22+4.438) ~

GH= CA = 1.3 BA2= 0.1
FH= BA1= 0.0

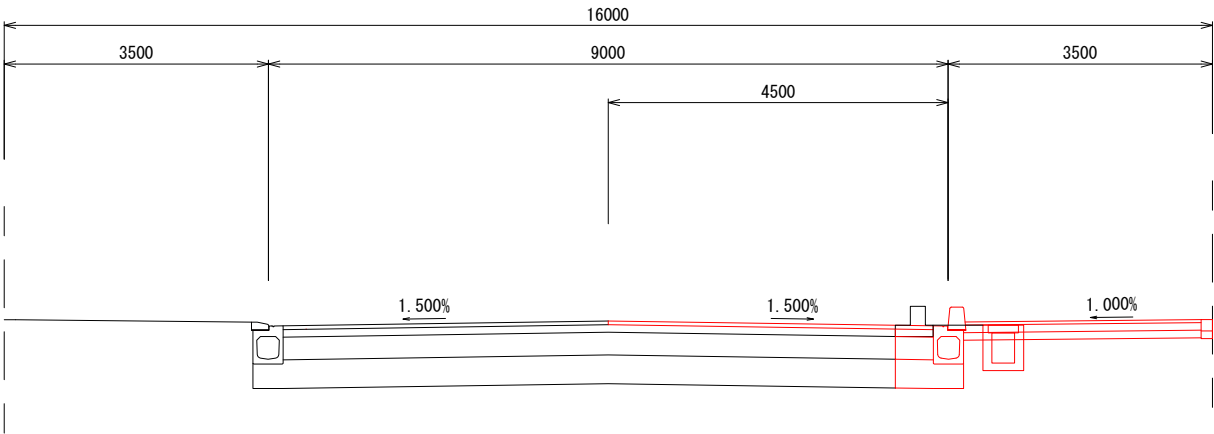

拡幅部
~CS9-11 (No. 20+9.438)

GH= CA = 1.8 BA2= 0.1
FH= BA1= 0.0

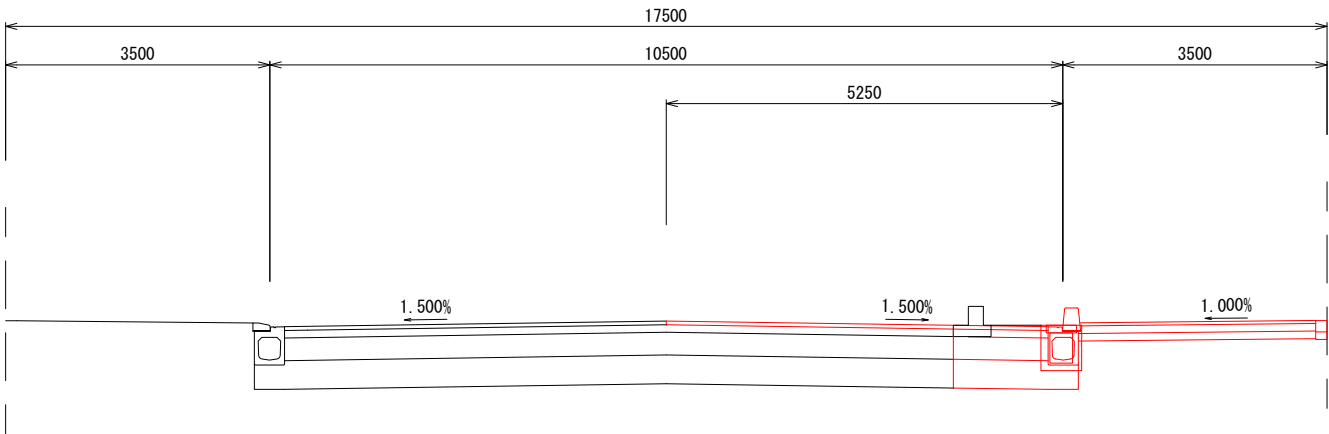


令和7年度				
工 事 名	阿須小久保線道路整備工事（岩北交差点）			
路 線 名	都3・4・5 久下六道線			
河 川 名				
工事箇所	飯能市大字岩沢地内			
図 面 名	横断図(2)			
縮 尺	図 示	図面番号	8	10
飯能市 建設部 区画整理課				

構造図 (1)

歩道詳細図


平面図

S=1/50

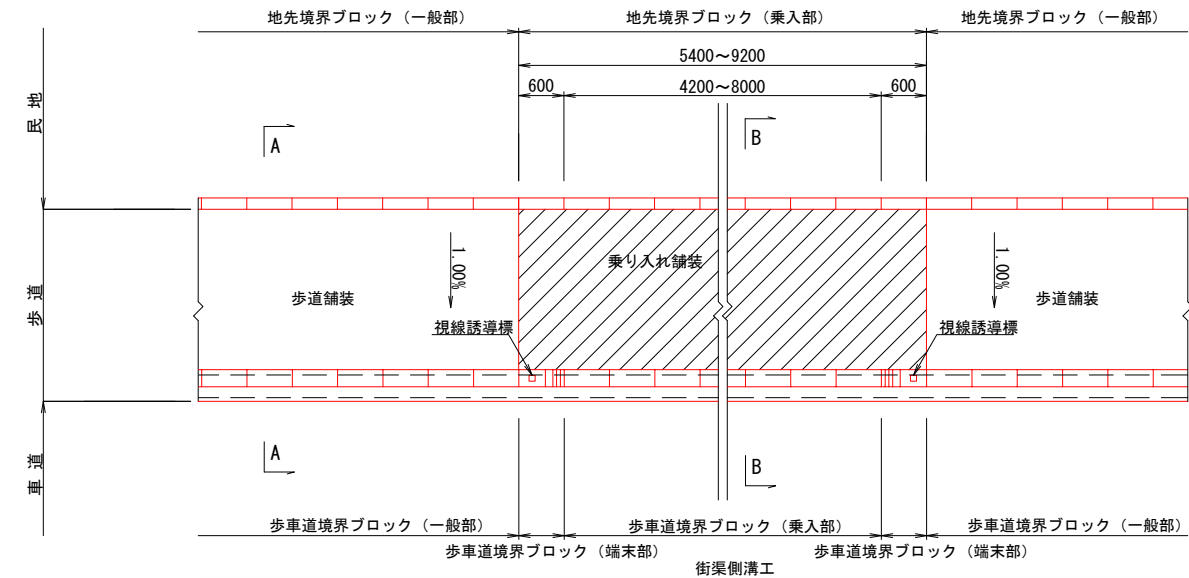


正面図

S=1/50

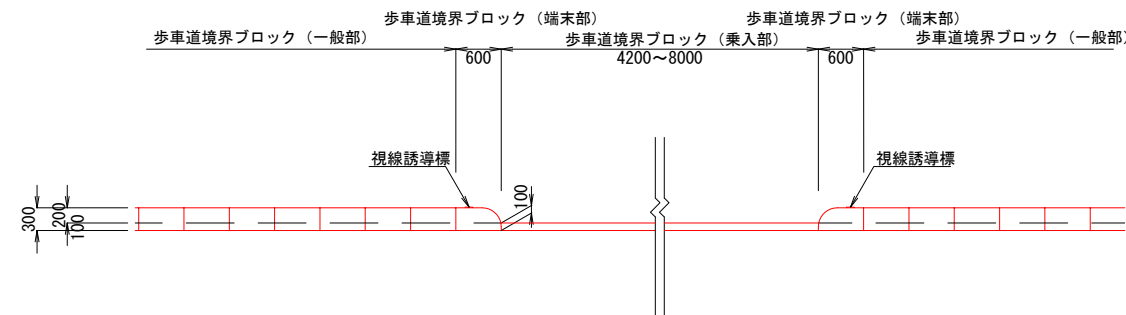

A-A断面図


S=1/25

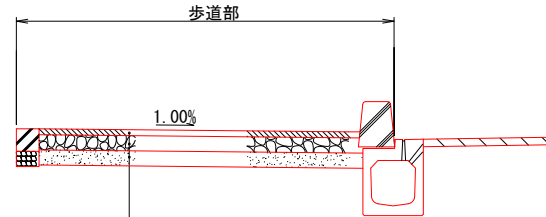

歩道舗装
表層：透水性アスファルト混合物 t= 4cm
路盤：再生切込砕石 t=10cm
フィルター層：再生砂 t=10cm

B-B断面図

S=1/25

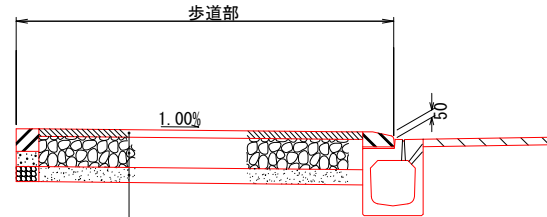


乗り入れ舗装
表層：透水性アスファルト混合物 t= 5cm
路盤：再生切込砕石 t=20cm
フィルター層：再生砂 t=10cm

歩道巻込部 参考図


S=1/50

平面図


(標準部)

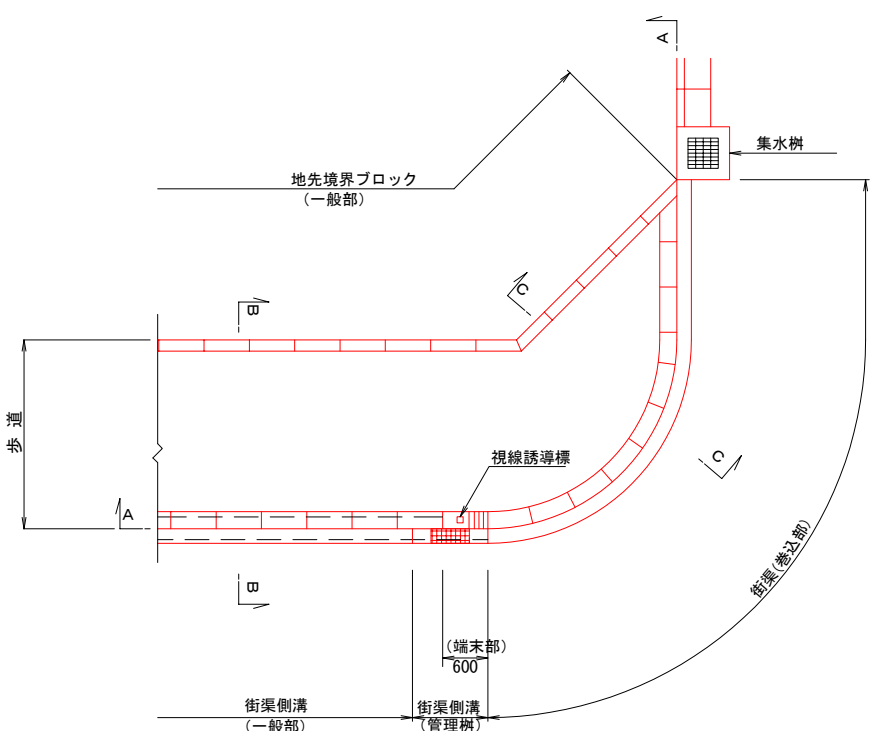


A-A断面図

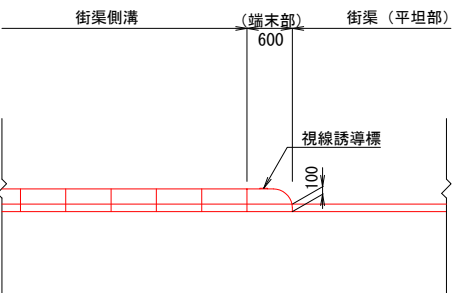

B-B断面図

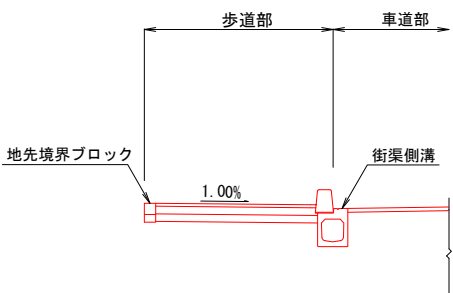

C-C断面図

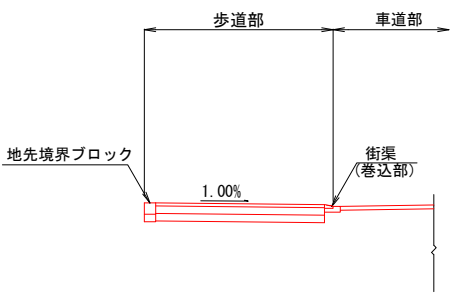


令和7年度


工事名	阿須小久保線交差点改良工事（岩北交差点）		
路線名			
河川名			
工事箇所	岩沢北部土地区画整理事業地内外		
図面名	構造図 (1)		
縮尺	図示	図面番号	9 / 10
飯能市 建設部 区画整理課			

構造図 (2)


歩車道境界ブロック
S=1/10

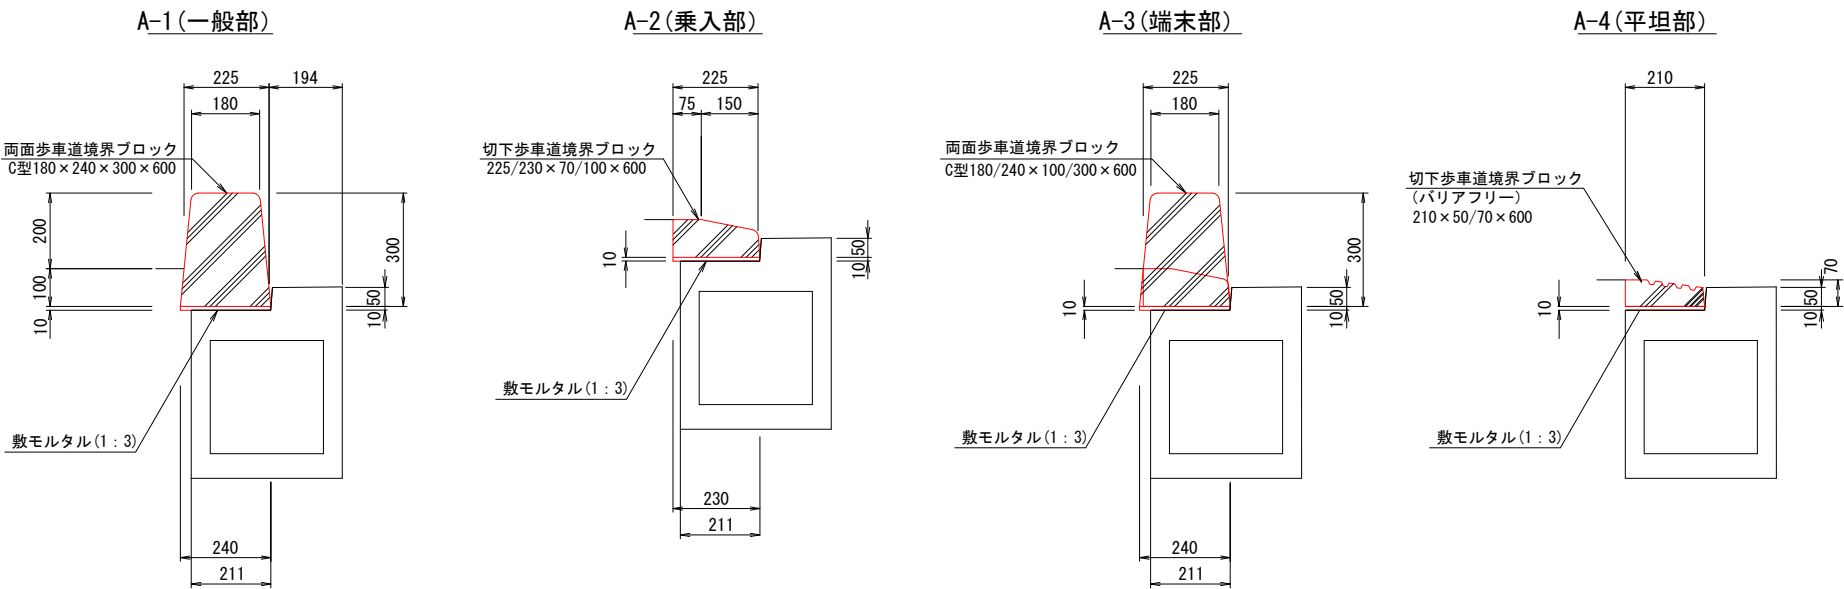


地先境界ブロック
S=1/10

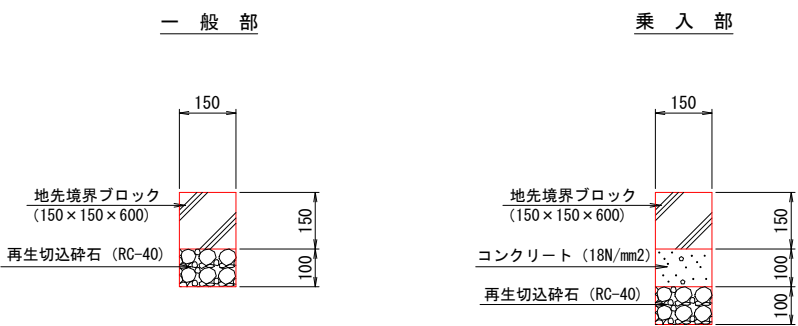


B-1 (一般部)

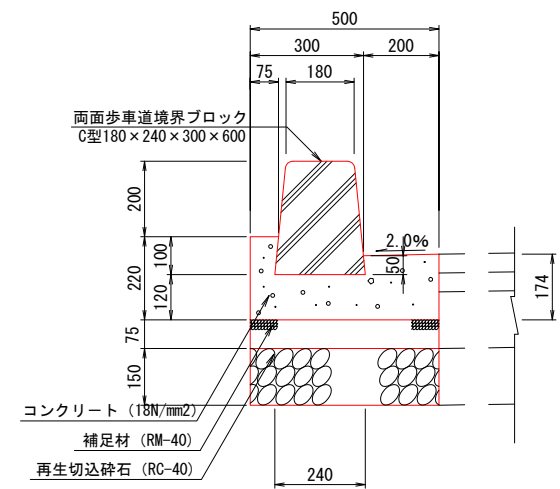


B-2 (端末部)

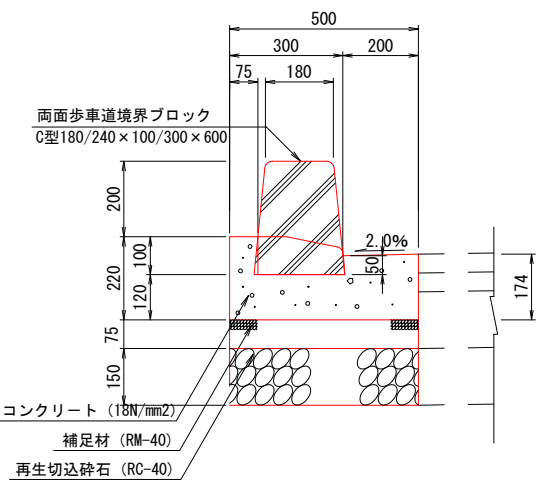


B-3 (巻込部)

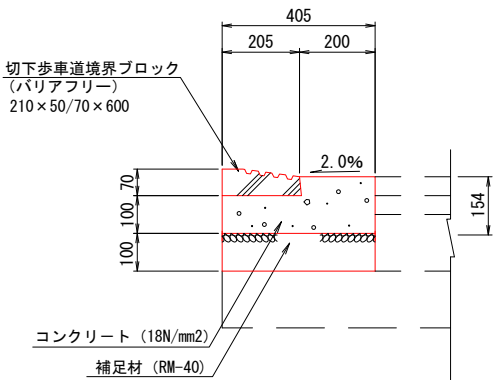

街渠側溝
S=1/10

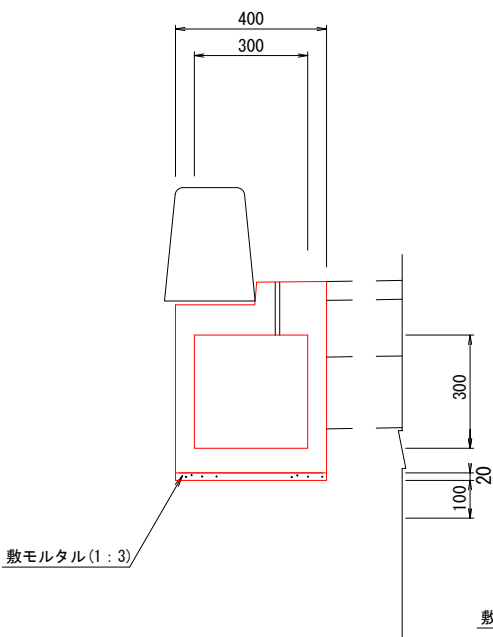

街渠側溝管理樹
S=1/10

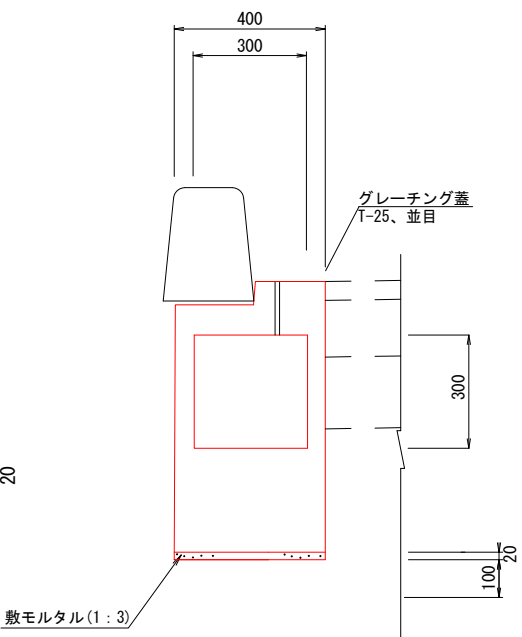

※ 構造寸法は、参考図とする。
※ 流下能力は、300×300の流下能力を確保したスリット付の樹と同等以上とする。
※ 耐荷重は、T-25とする。

令和7年度				
工事名	阿須小久保線道路整備工事（岩北交差点）			
路線名				
河川名				
工事箇所	岩沢北部土地区画整理事業地内外			
図面名	構造図 (2)			
縮尺	図示	図面番号	10	10
飯能市 建設部 区画整理課				