



平面図 縮尺 1:1000 (A3)

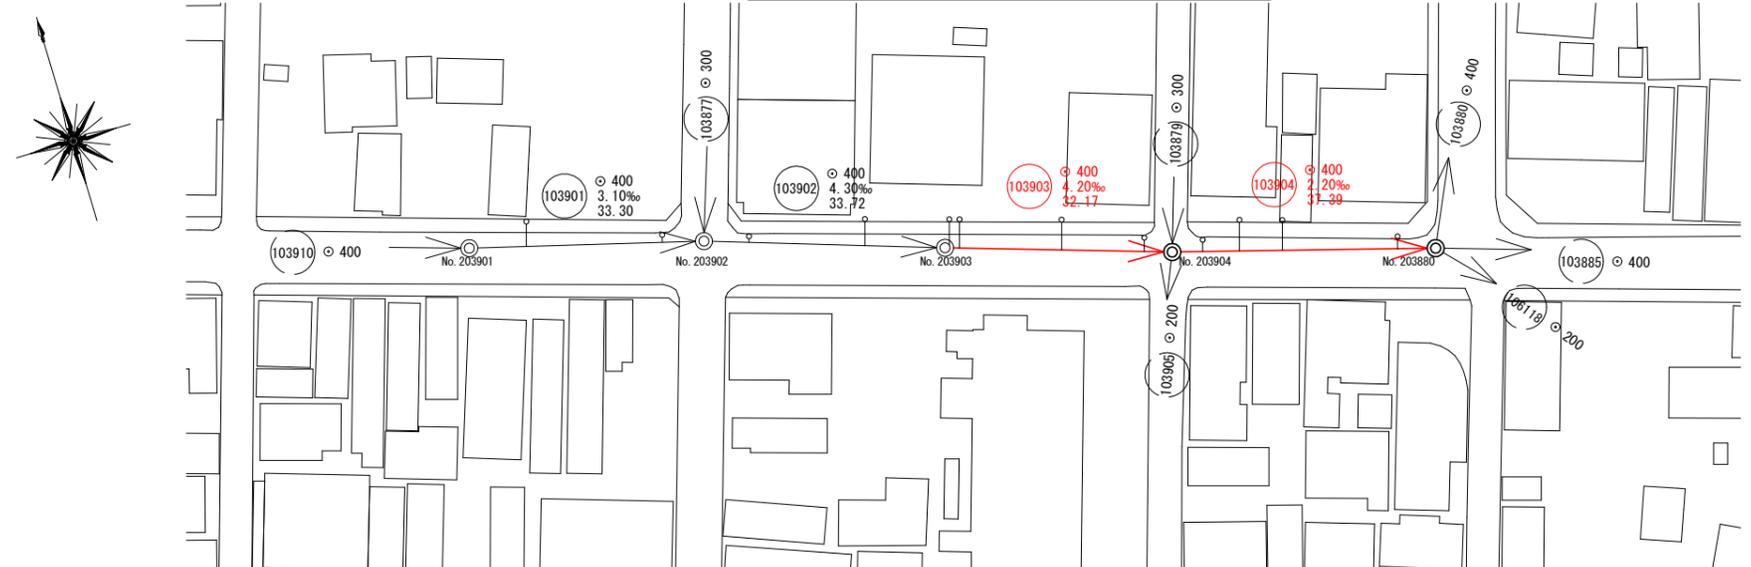


縦断面図 縮尺 縦横 1:200 (A3) 1:1000 (A3)

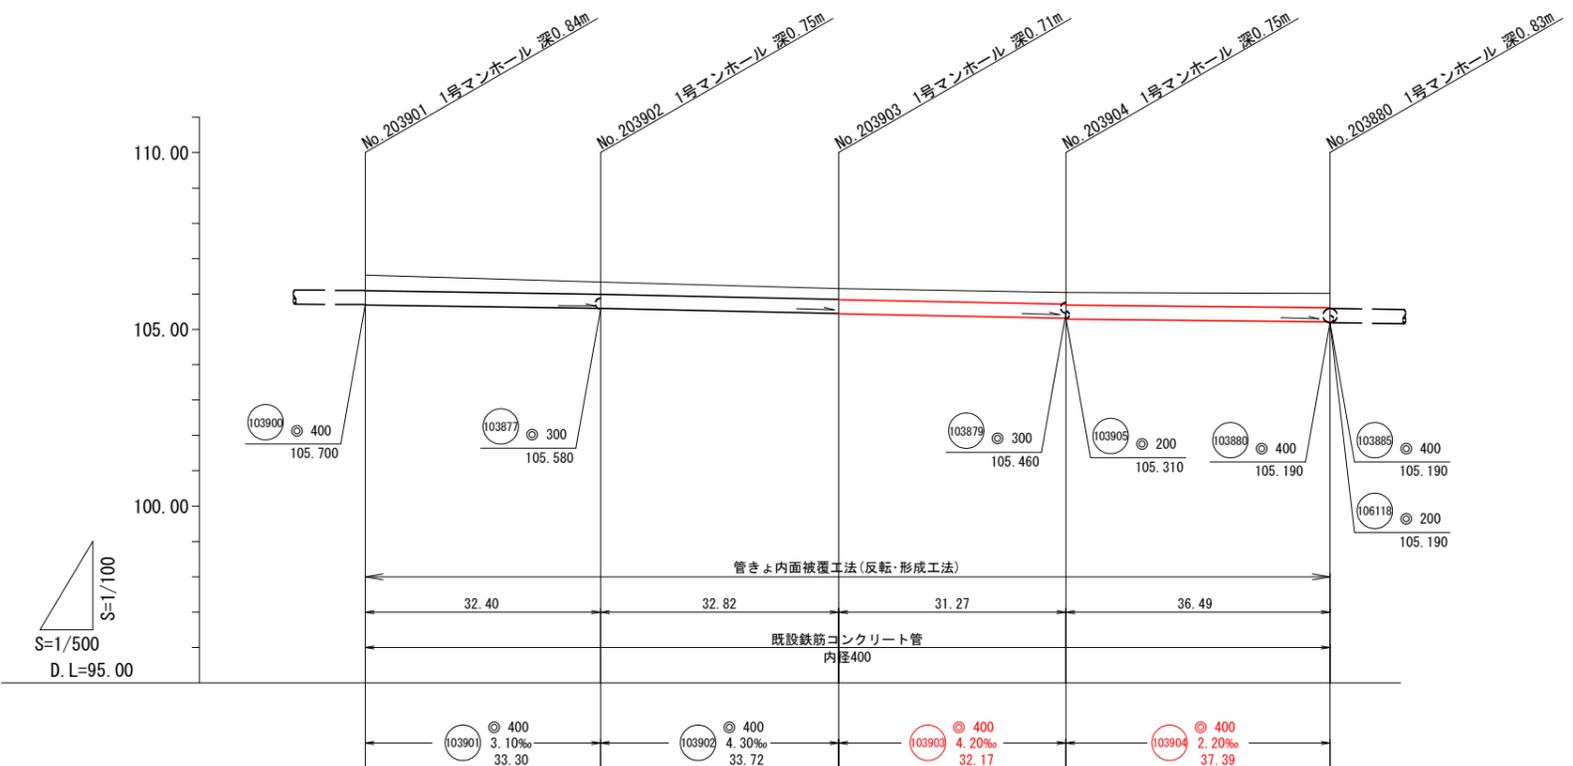


S=1/500
D.L=95.00

計画地盤高	106.53	106.34	106.15	106.04	106.02
現況地盤高	106.53	106.34	106.15	106.04	106.02
土被り	0.41	0.32	0.27	0.30	0.38
管底高	105.604	105.580	105.450	105.280	105.210
掘削深					
単距離	00.00	33.30	33.72	32.17	37.39
追加距離			00.00	32.17	69.56
測点	No. 203901	No. 203902	No. 203903	No. 203904	No. 203880

更生管標準断面図 S=NON

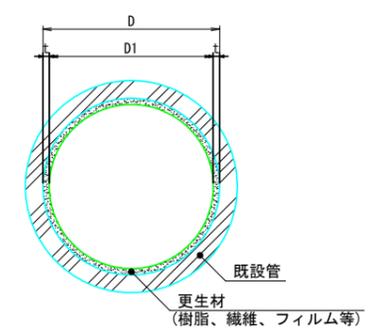

案内図

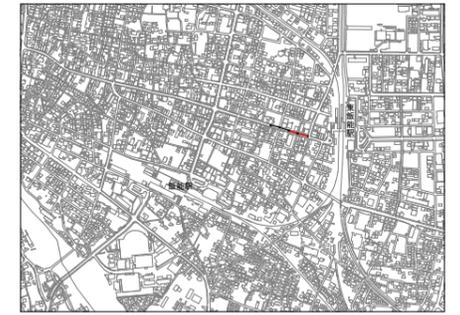

管路番号	
103901	103902
103903	103904
飯能市	
工事名称	令和7年度公共下水道管路施設修繕・改築工事
図面名称	平面図・縦断面図
設計年月日	令和7年7月
図面番号	1/1
飯能市上下水道部下水道課	