



仮設平面図 縮尺 1:500

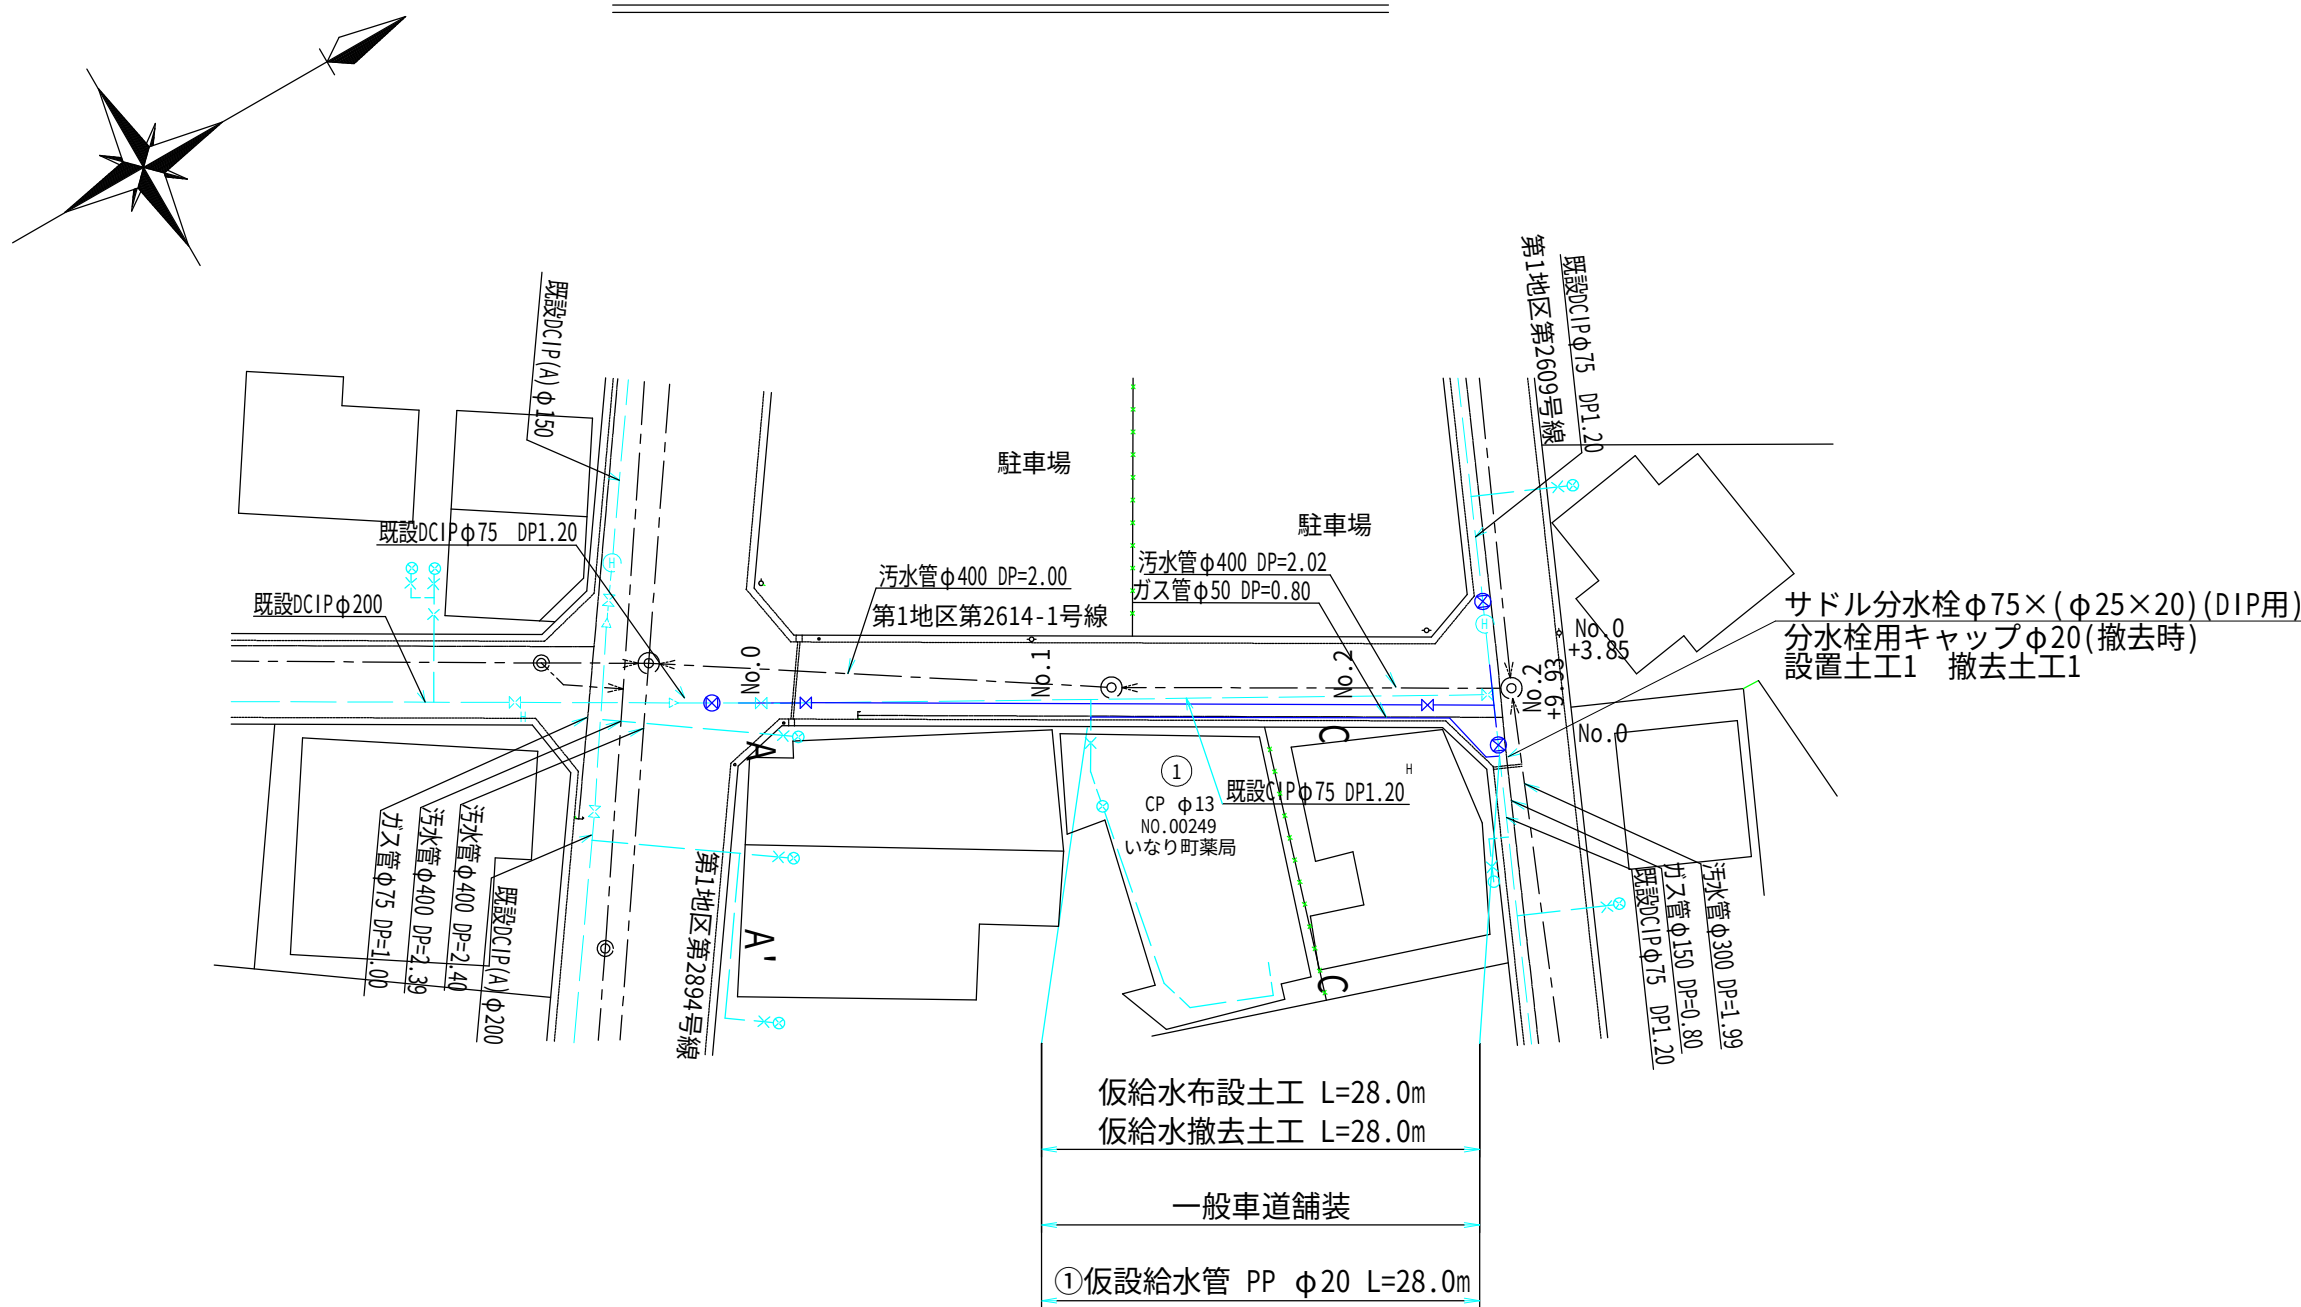

舗装復旧図 縮尺 1:500

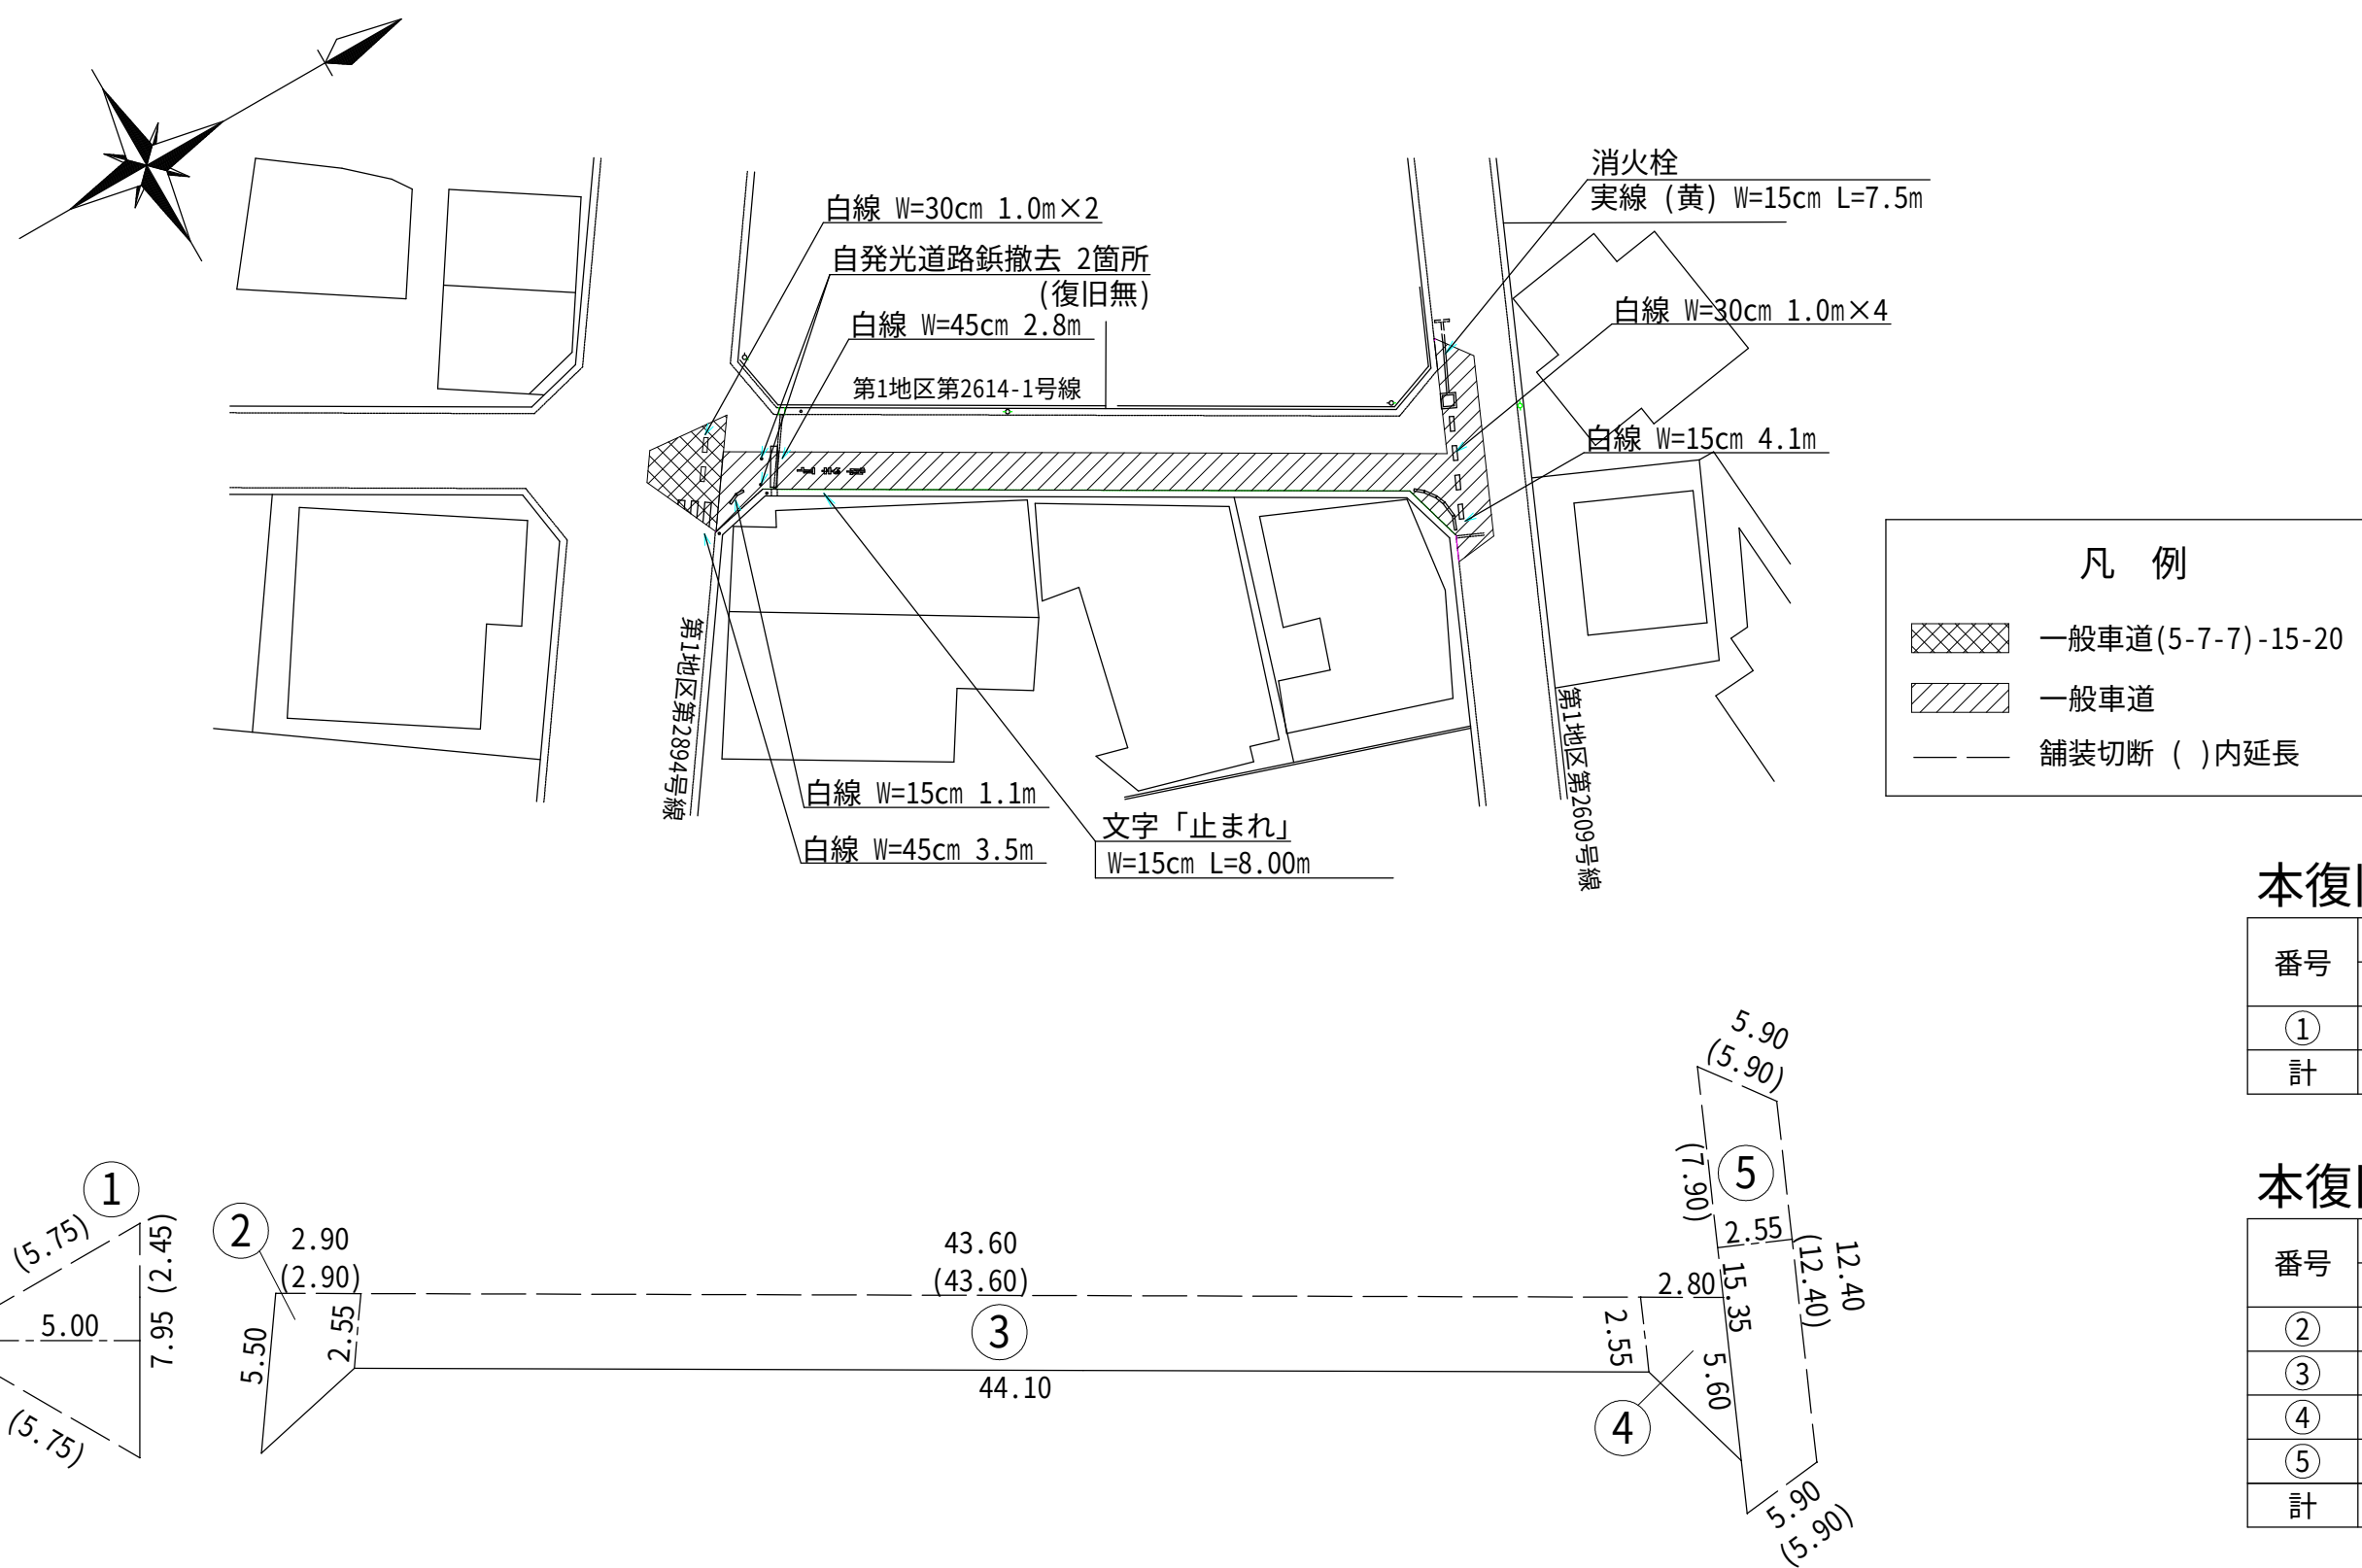


本復旧面積 一般車道舗装(5-7-7)-15-20 (機械施工)

番号	舗装面積		舗装切断長			
	算式	面積(㎡)	算式	式	切断(m)	
①	$(2.20+7.95) \times 5.00 / 2$	25.38	2.20	5.75	5.75	2.45
計		25.38				16.15


本復旧面積 一般車道舗装 (機械施工)

番号	舗装面積		舗装切断長			
	算式	面積(㎡)	算式	式	切断(m)	
②	$(2.55+5.50) \times 2.90 / 2$	11.67	2.90			2.90
③	$(43.60+44.10) \times 2.55 / 2$	111.82	43.60			43.60
④	$(2.55+5.60) \times 2.80 / 2$	11.41	2.80			2.80
⑤	$(12.40+15.35) \times 2.55 / 2$	35.38	12.40	7.90	5.90	32.10
計		170.28				81.40


仮設給水管土工図 縮尺 1:20

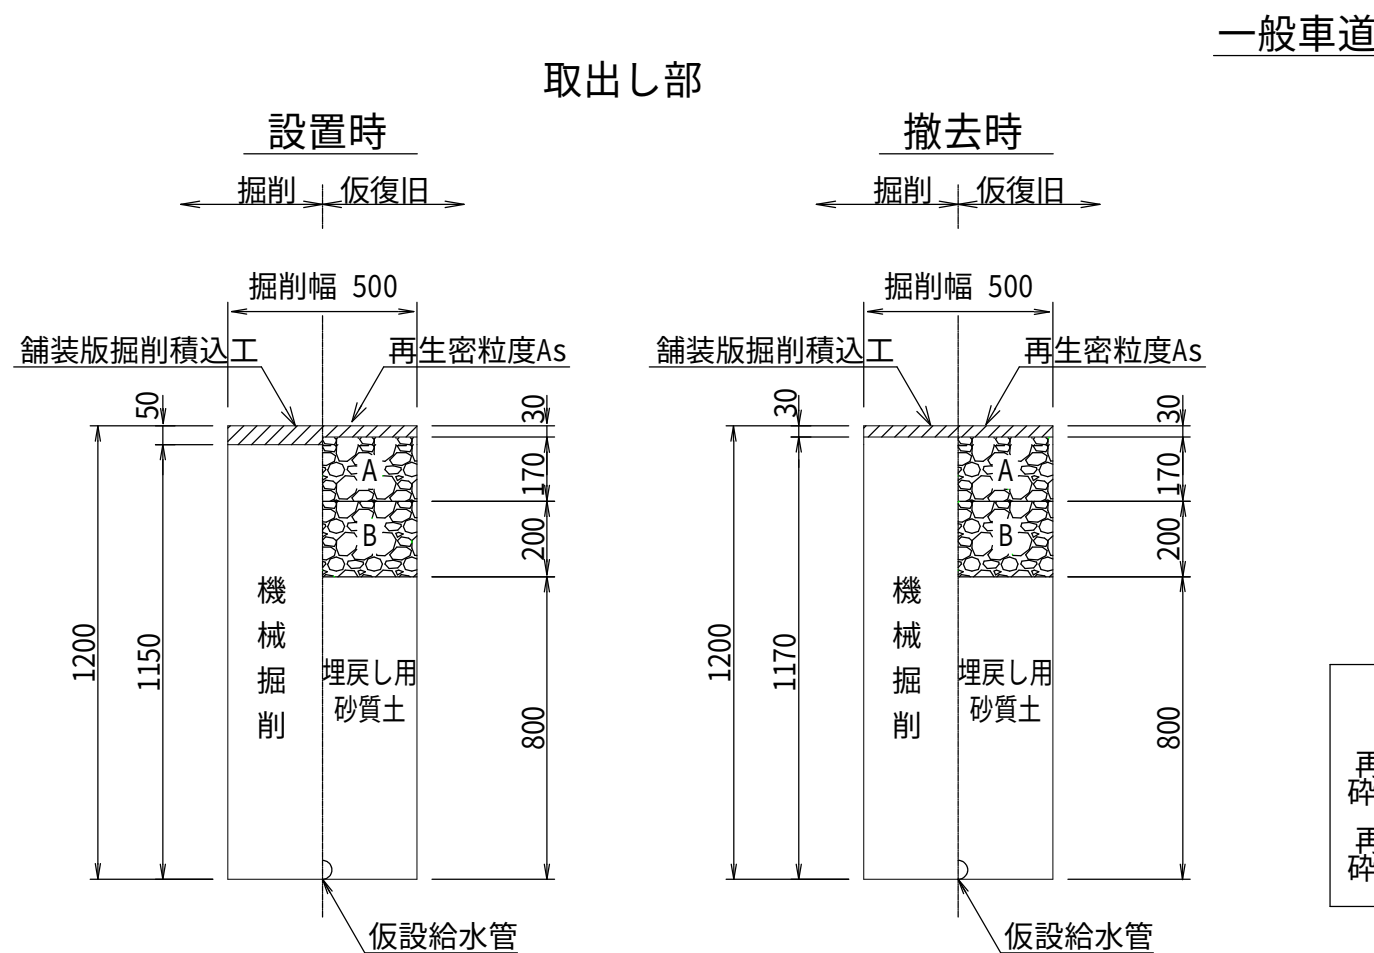


給水詳細図 縮尺 Free

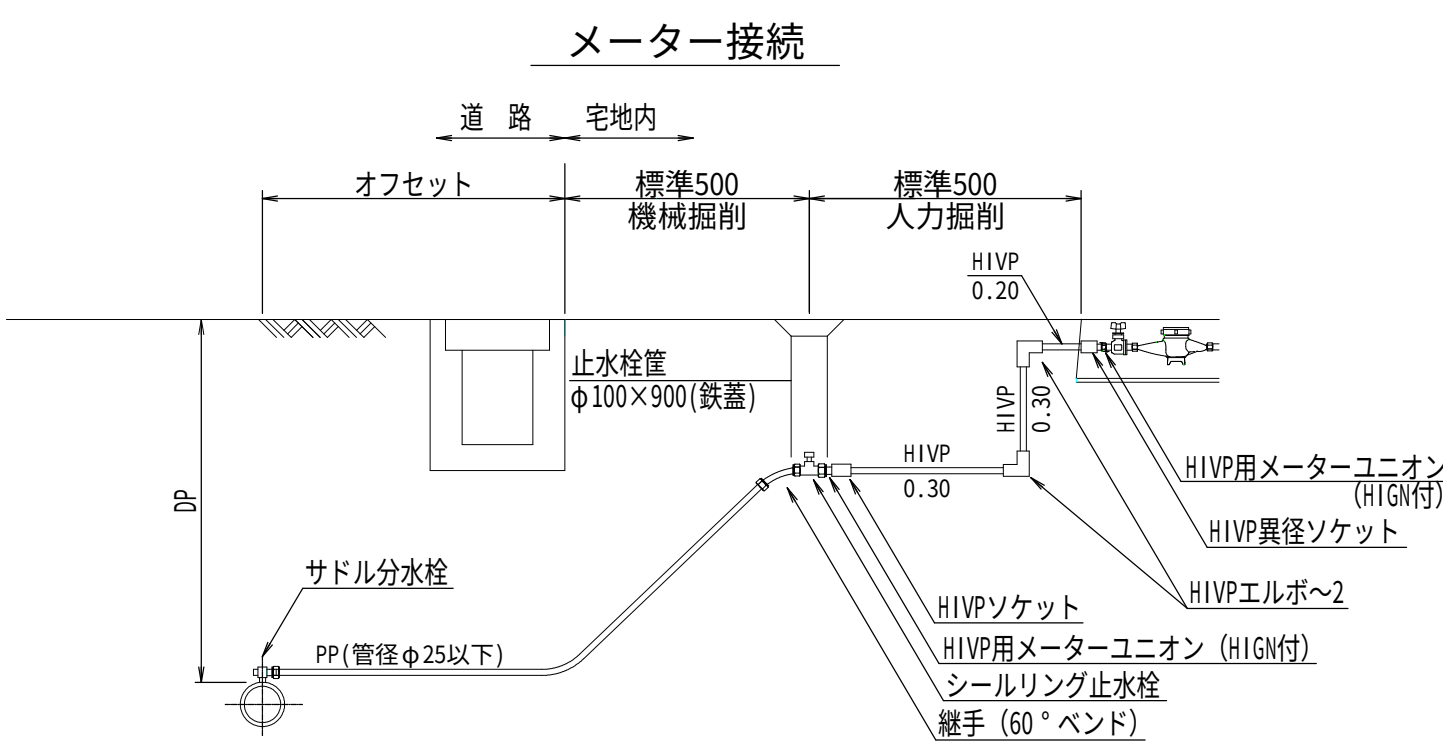

給水土工図 縮尺 1:20

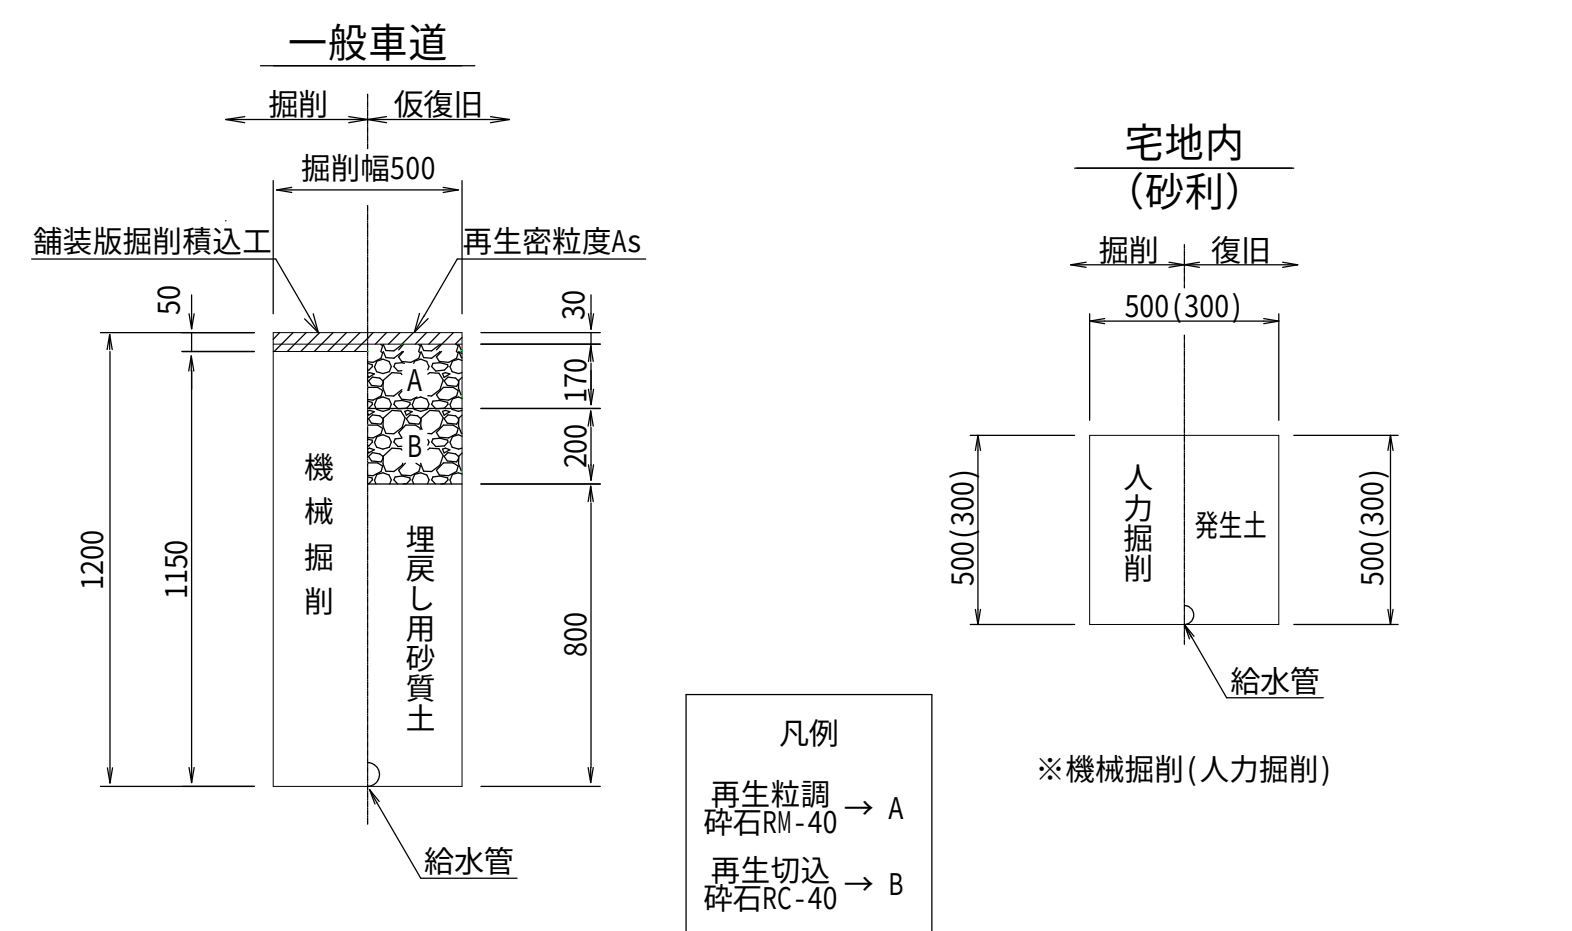

舗装復旧組成図 縮尺 1:20

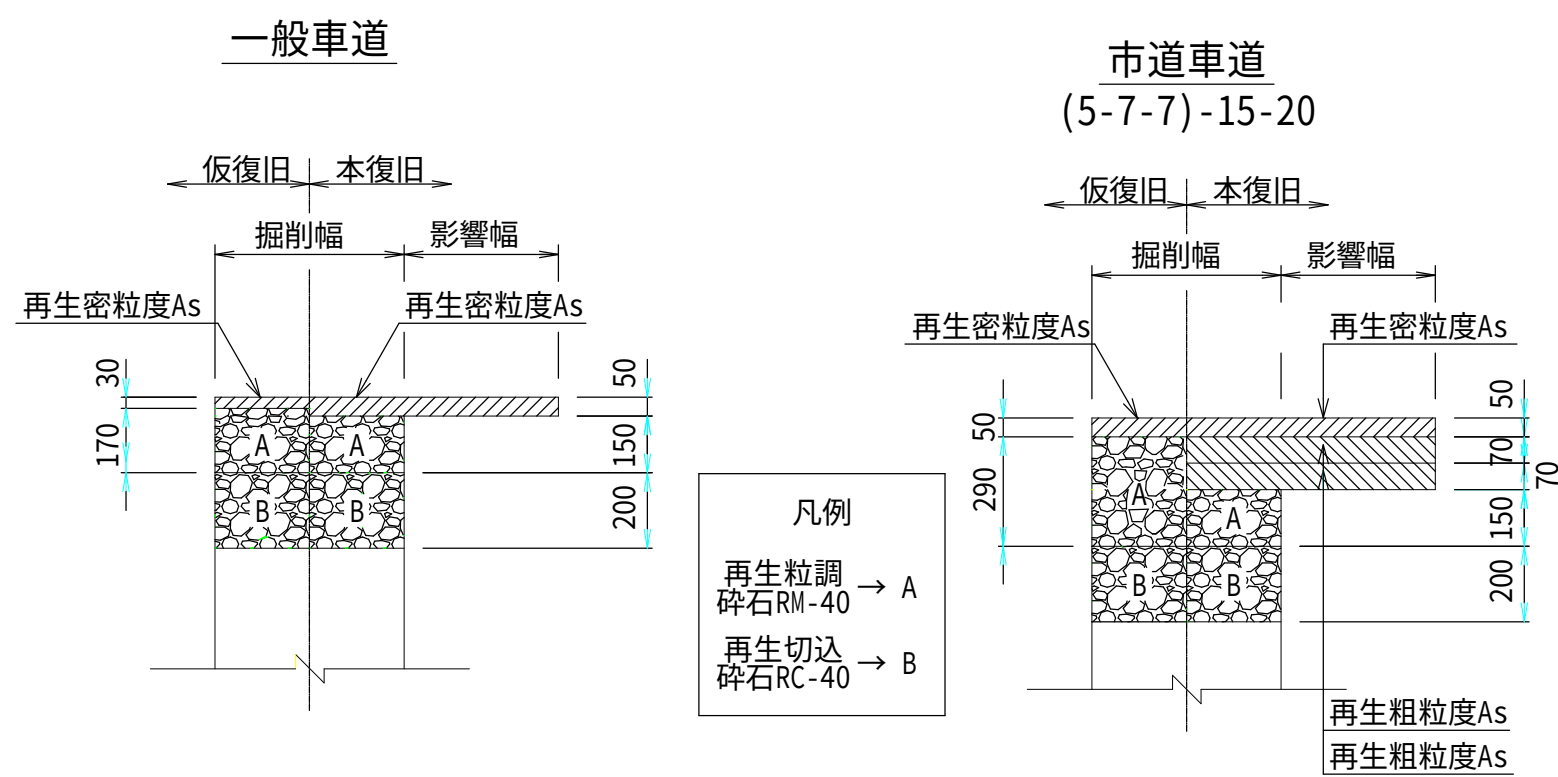

工 事 名		令和7年度 稲荷町地内配水管布設工事(第2工区)			
図 名	仮設平面図・仮設給水管土工図・給水詳細図 給水土工図・舗装復旧図・舗装復旧組成図		設計番号	7－8	
	縮 尺	図示のとおり(A1版時)	製図年月日	令和7年10月	図 番
埼 玉 県 飯 能 市 上 下 水 道 部				番	2