


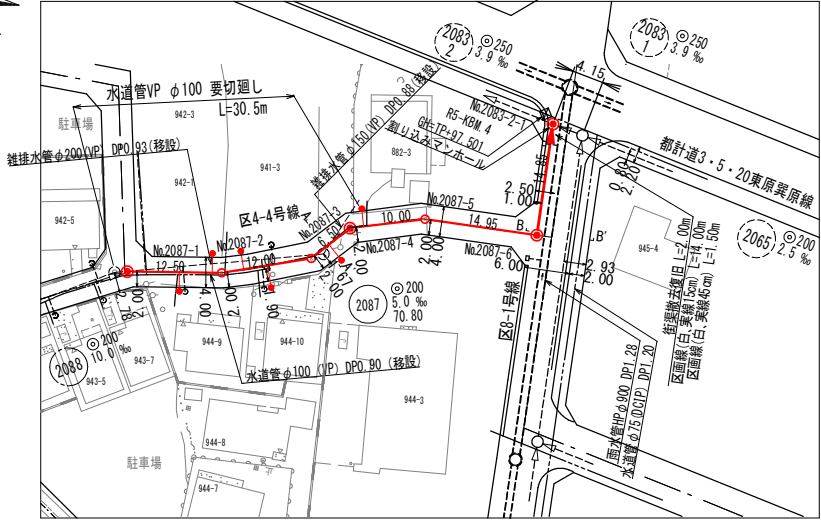


平 面 図 縮尺1:1000 (A3版)

飯 能 市 大 字 双 柳




縦 断 面 図 縮 尺 1:200 (A3版)
1:1000 (A3版)

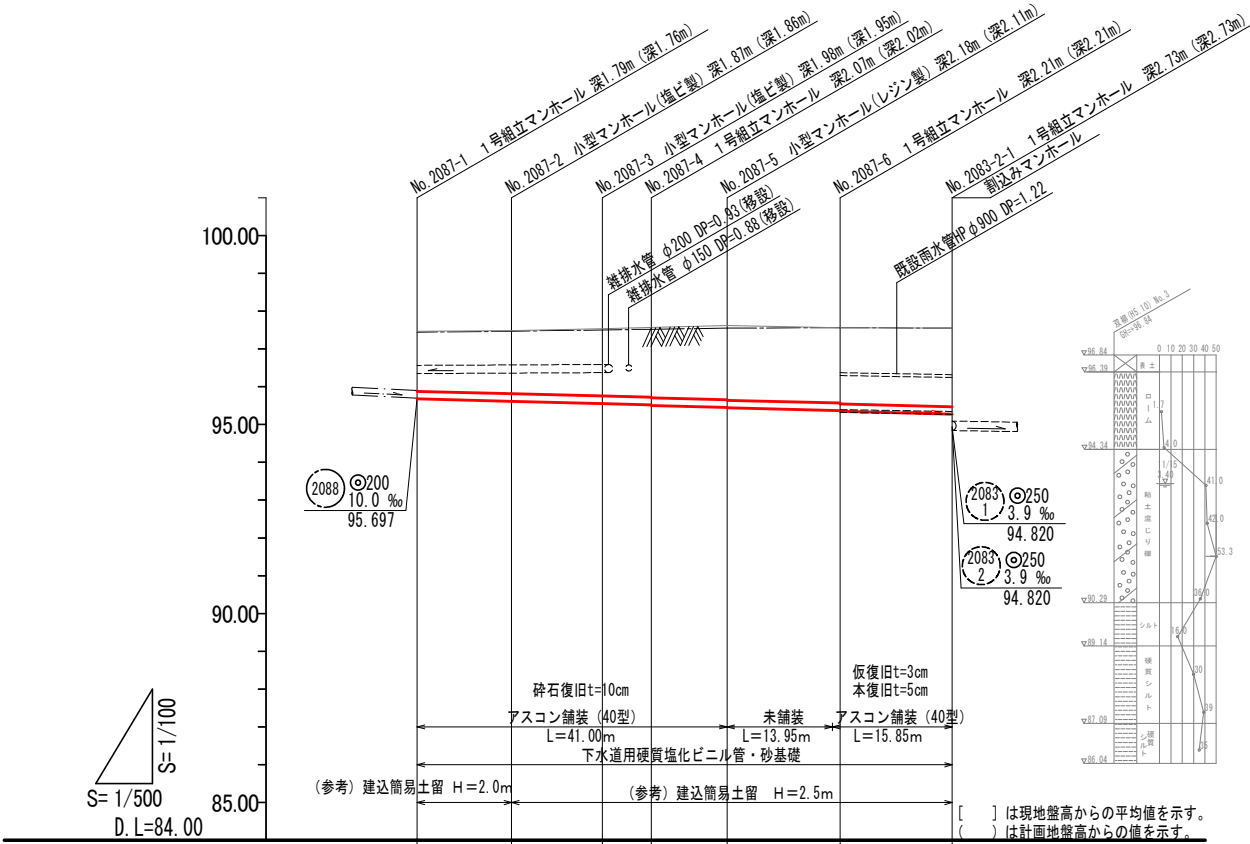


計画地盤高	97.44	97.47	97.50	97.52	97.55	97.56	97.55
現況地盤高	97.47	97.48	97.53	97.57	97.62	97.56	97.55
土 被 り	1.59 (1.56)	1.66 (1.65)	1.77 (1.74)	1.86 (1.81)	1.96 (1.89)	2.01 (2.01)	2.07 (2.07)
管 底 高	95.67	95.61	95.55	95.52	95.45	95.36	95.27
掘 削 深	1.90 [1.938]	1.97 [2.029]	2.04 [2.121]	2.15 [2.227]	2.27 [2.295]	2.32 [2.354]	2.38 [2.354]
単 距 離	0.00	12.50	12.00	6.50	10.00	14.95	14.85
追加距離	0.00	12.50	24.50	31.00	41.00	55.95	70.80
測 点	No. 2087-1	No. 2087-2	No. 2087-3	No. 2087-4	No. 2087-5	No. 2087-6	No. 2083-2-1

横 断 図 縮尺1:200 (A3版)


A - A'

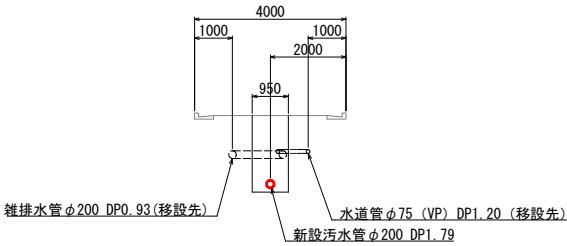

B - B'

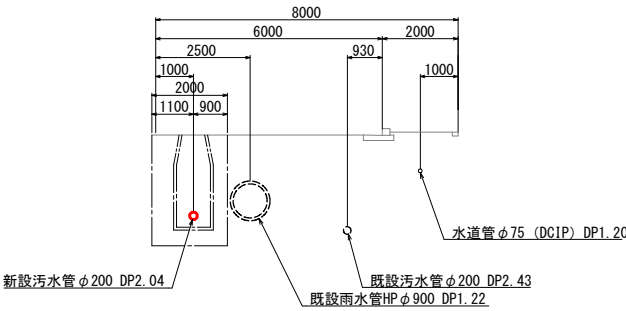

案 内 図

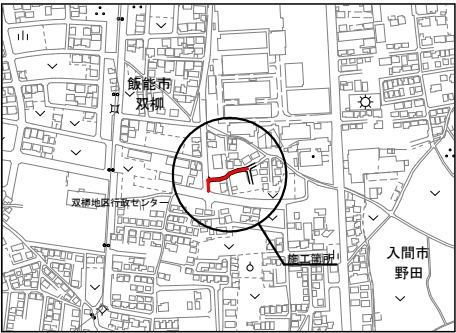

マンホール 番号	座 標	
	X	Y
No. 2087-1	-16533.993	-44308.812
No. 2087-2	-16536.359	-44321.086
No. 2087-3	-16540.482	-44332.356
No. 2087-4	-16545.486	-44336.503
No. 2087-5	-16548.444	-44346.054
No. 2087-6	-16549.044	-44360.892
No. 2083-2-1	-16563.982	-44360.291

管 路 番 号

2087

飯能市大字双柳地区内			
工事名称	令和7年度下水道工事第2工区（双南）		
図面名称	平面図・縦断面図・横断面図	縮 尺	図 示
設計年月日	令和 7 年 6 月		
図面番号			
1 / 1	飯能市上下水道部下水道課		