

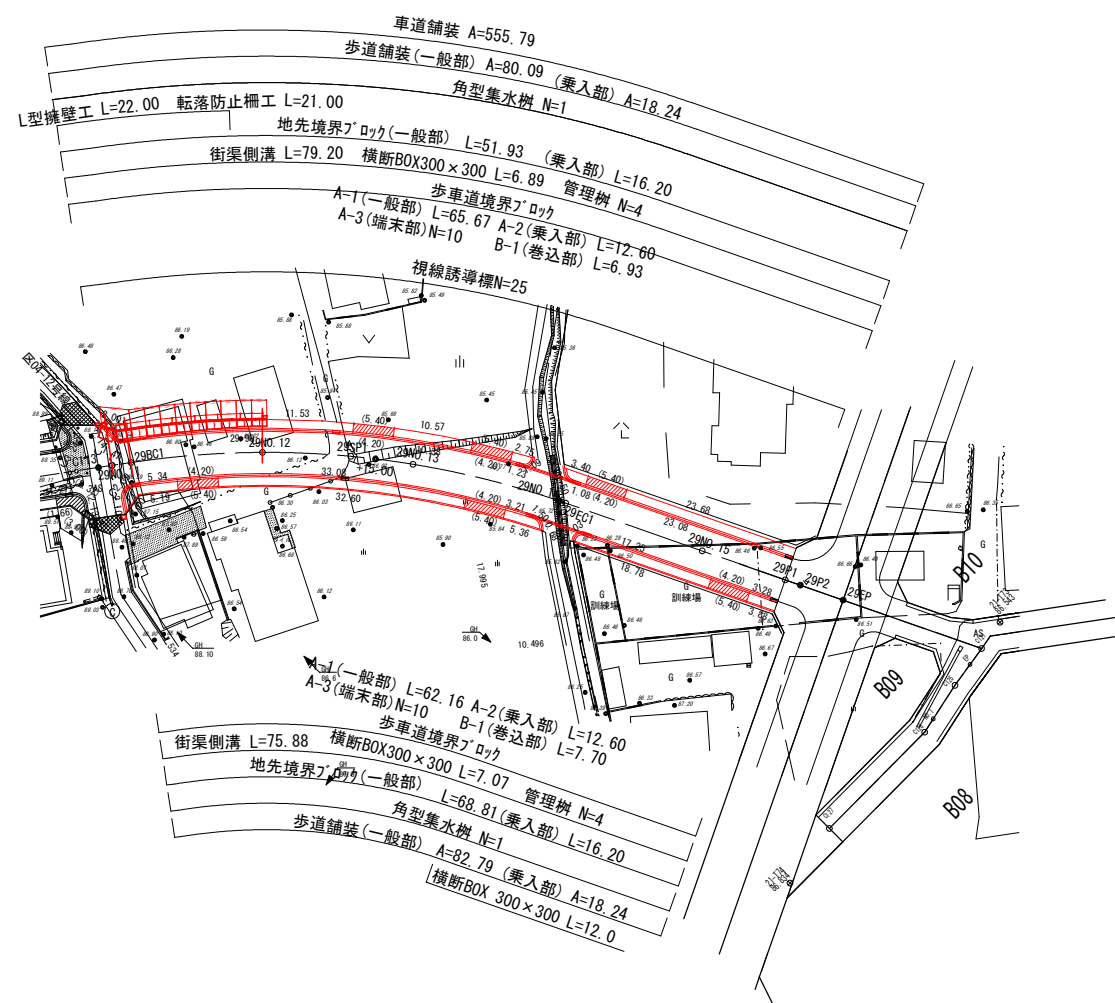



縮尺1:1000

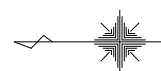

道路標準断面図
縮尺1:100

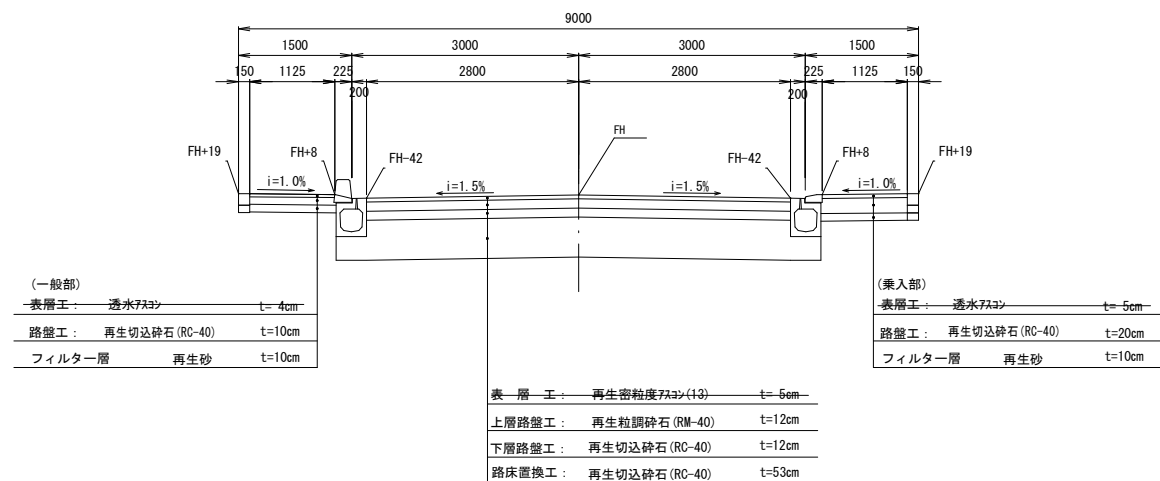

舗装構成図
縮尺1:40

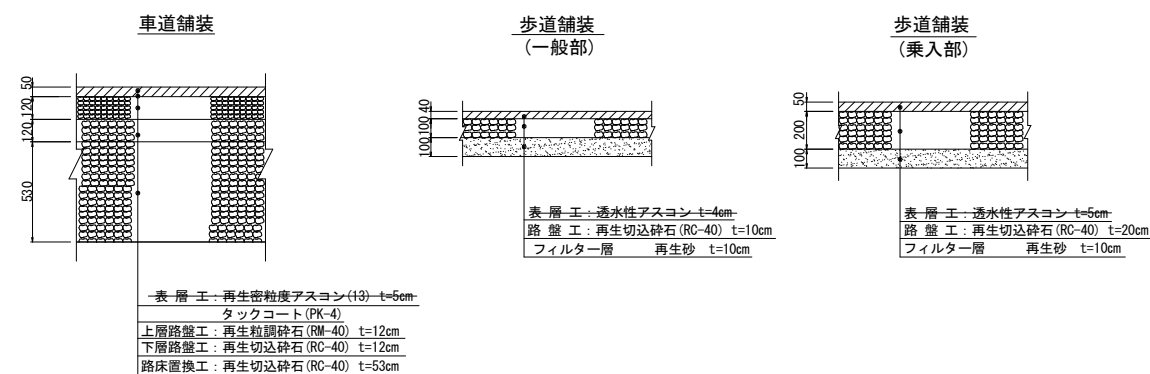

工事名	岩沢南部地区 区9-3号線道路整備工事		
路線名	区9-3号線		
工事箇所	岩沢南部土地地区画整理事業地内		
図面名	平面図、道路標準断面図、舗装構成図		
縮尺	図示	図面番号	1 / 8
飯能市 建設部 区画整理課			


縱 1:200
橫 1:1,000



施工範圍









飯能市建設部 区画整理課

横断図(1)

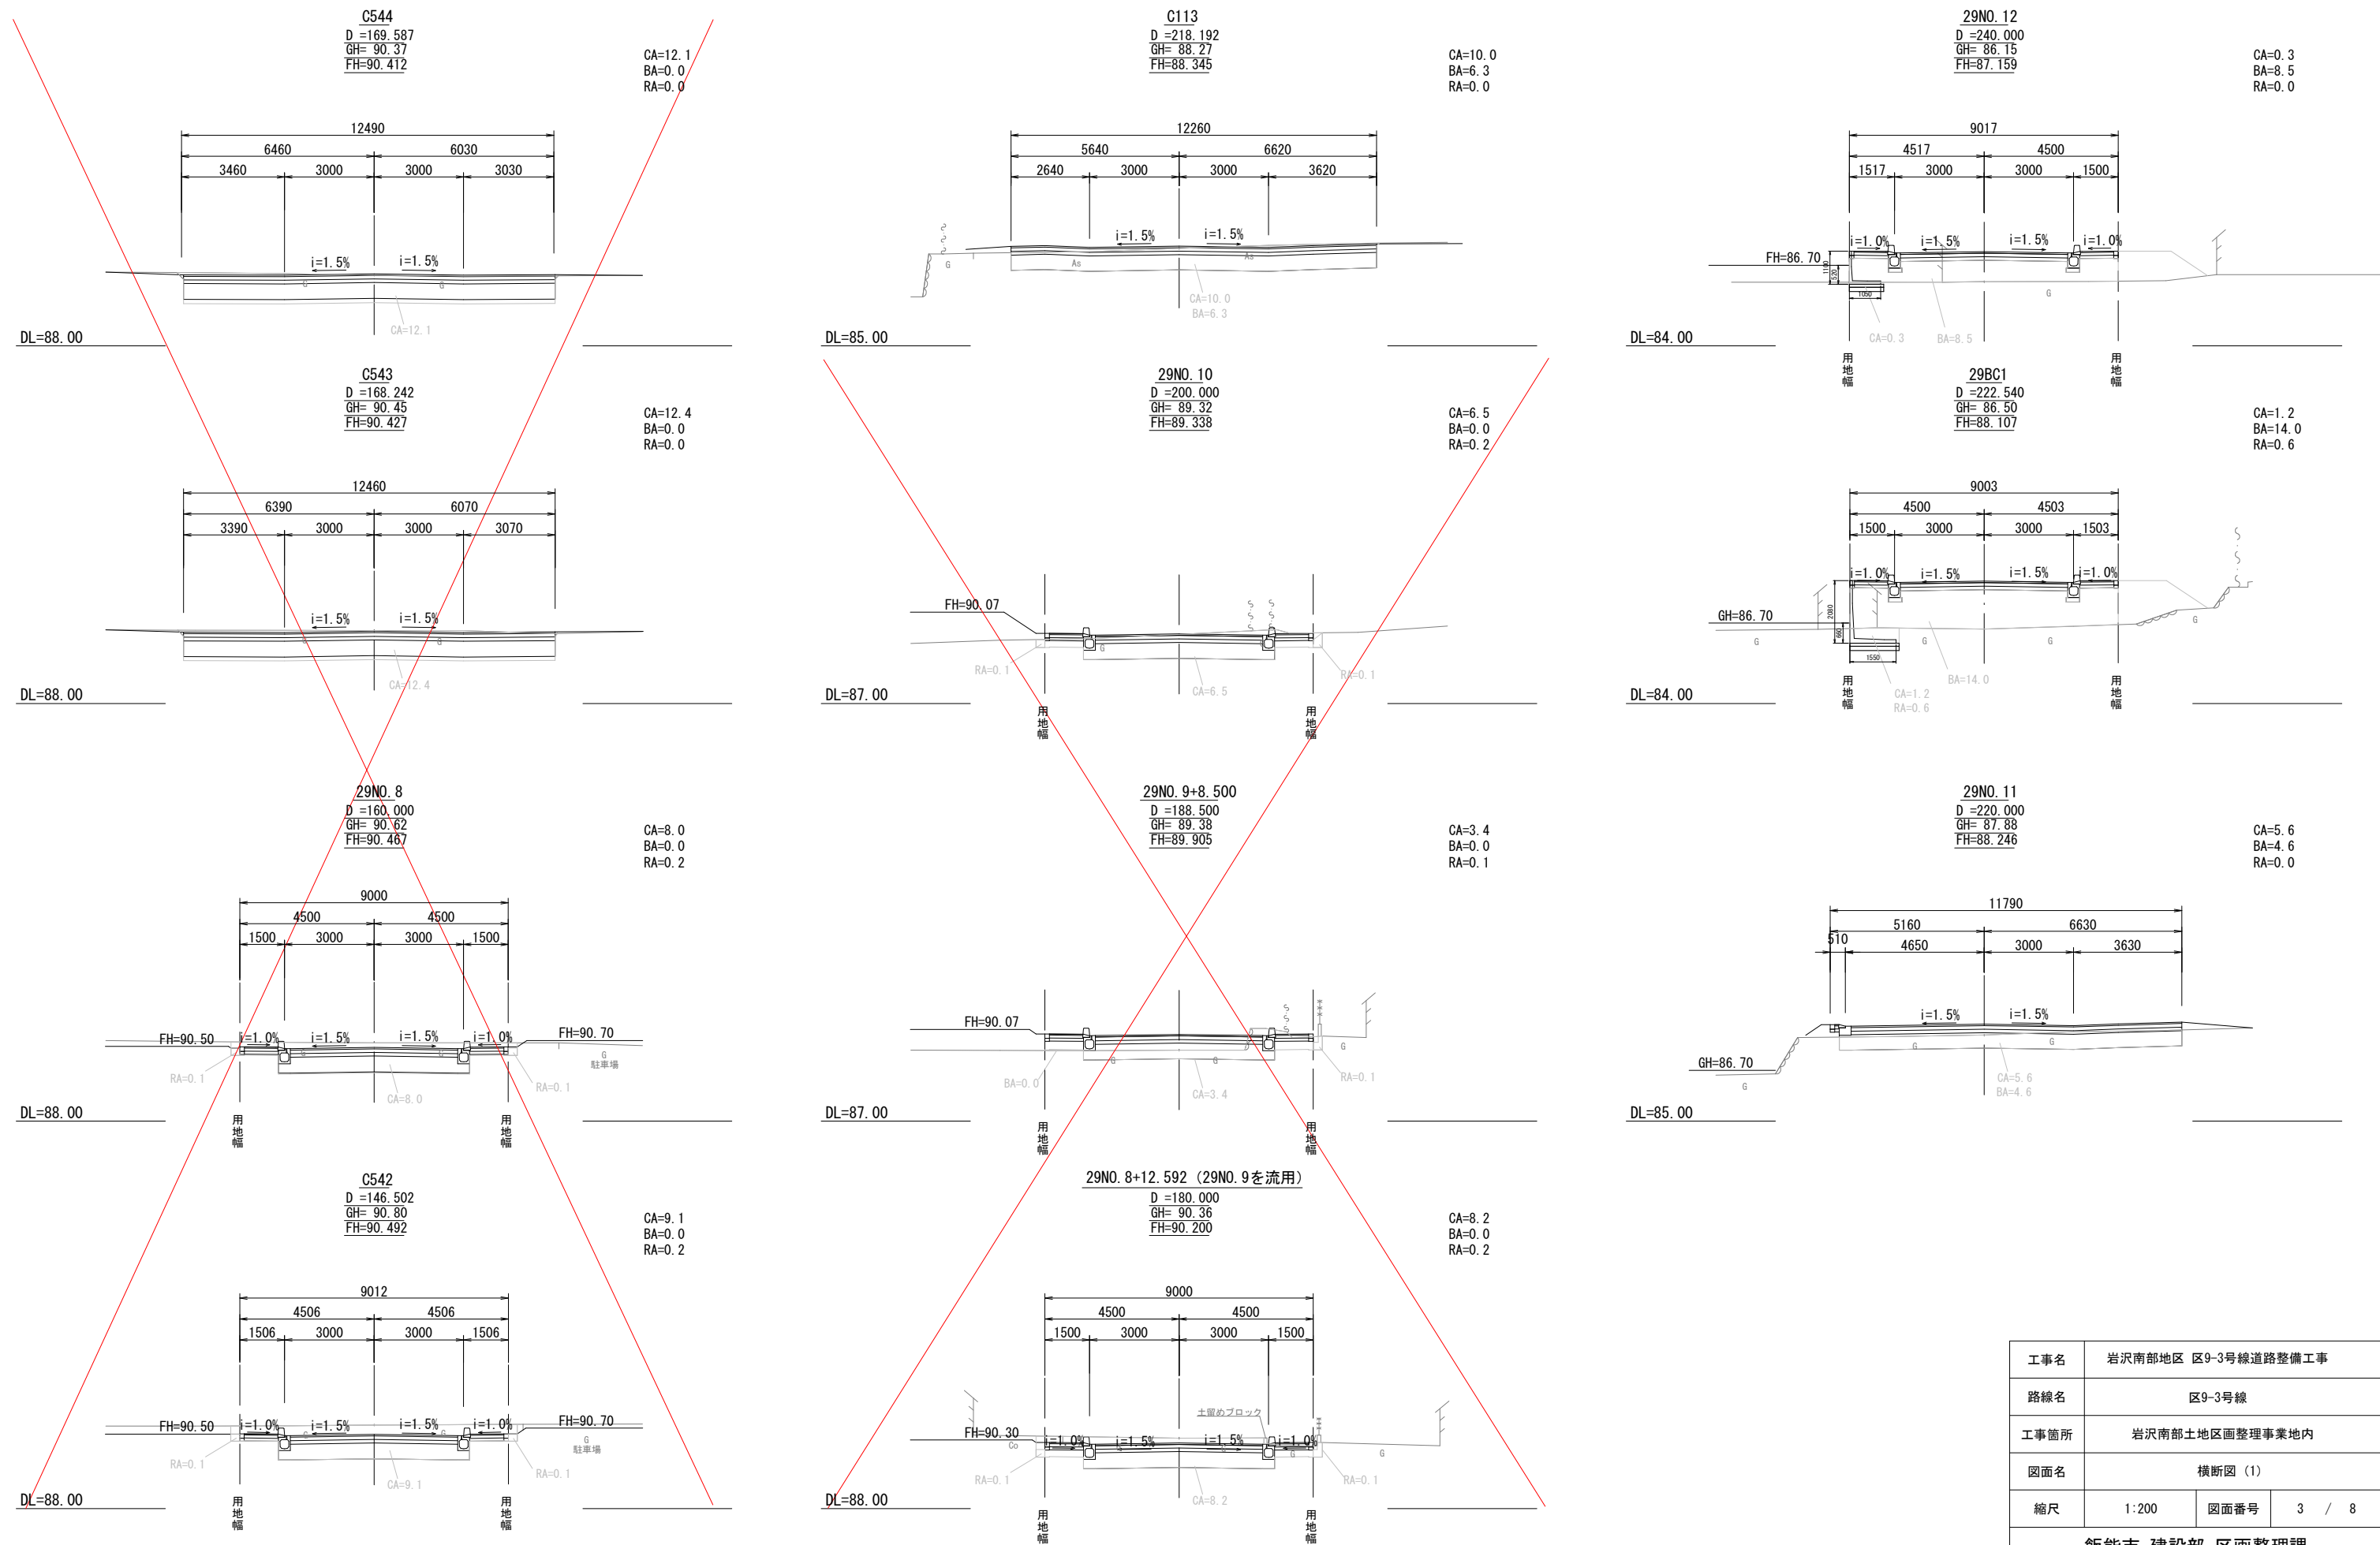


工事名	岩沢南部地区 区9-3号線道路整備工事		
路線名	区9-3号線		
工事箇所	岩沢南部土地区画整理事業地内		
図面名	横断図(1)		
縮尺	1:200	図面番号	3 / 8
飯能市 建設部 区画整理課			

横断図(2)

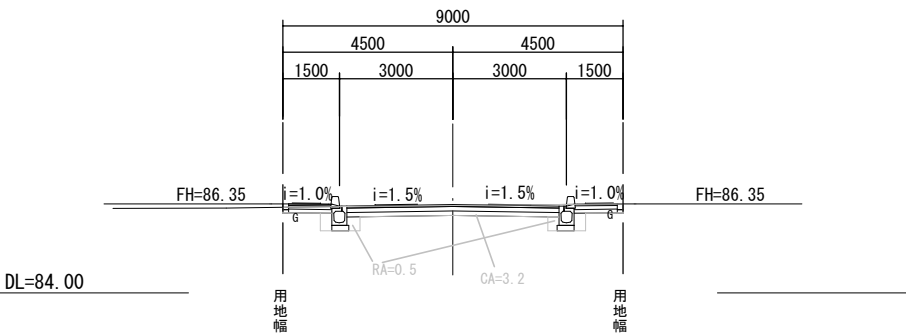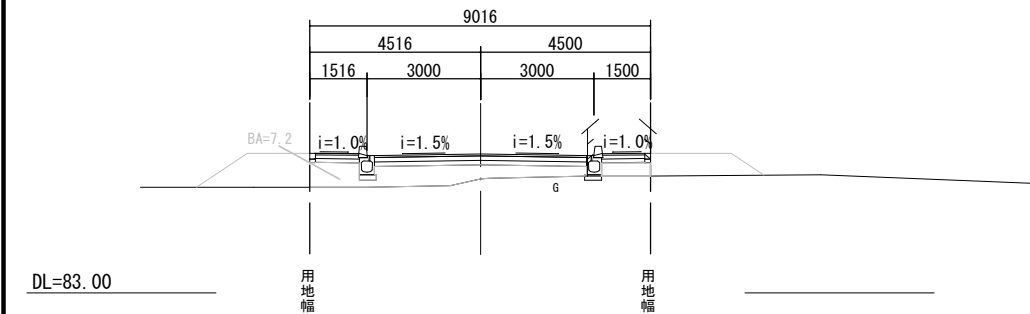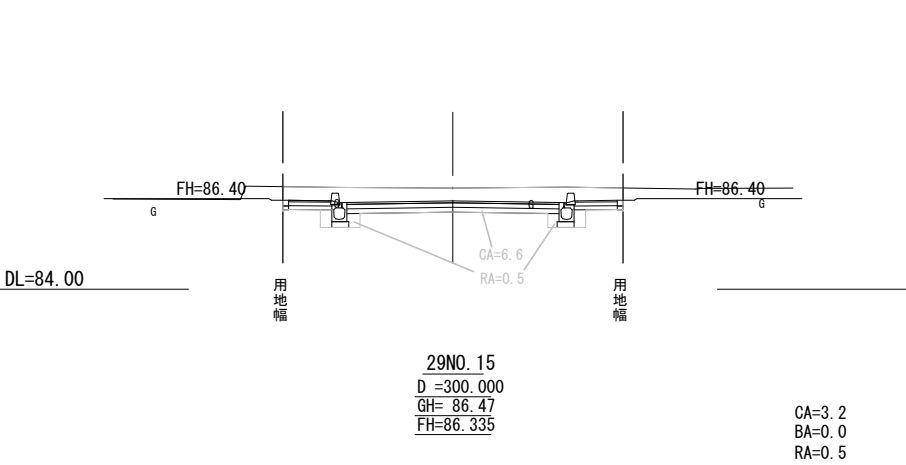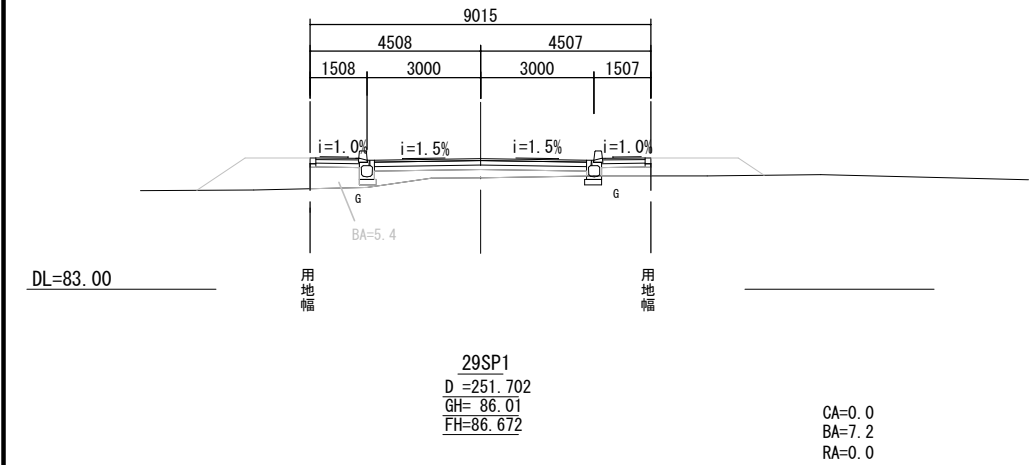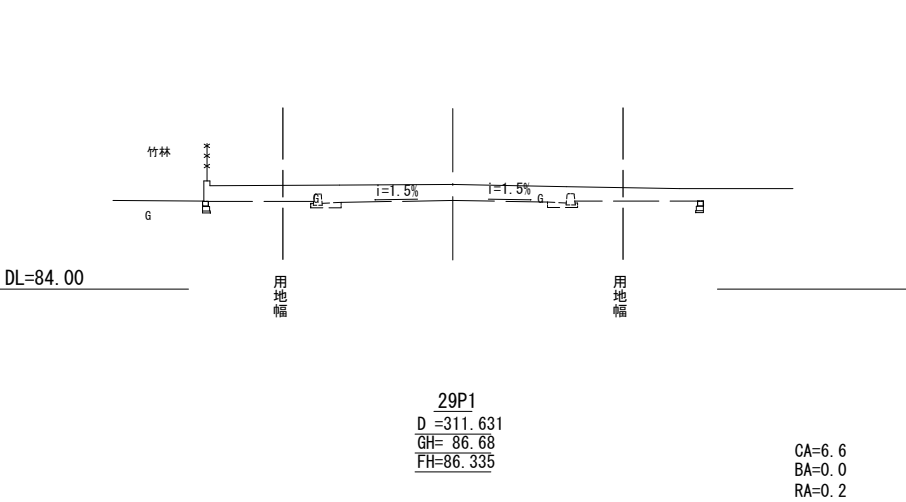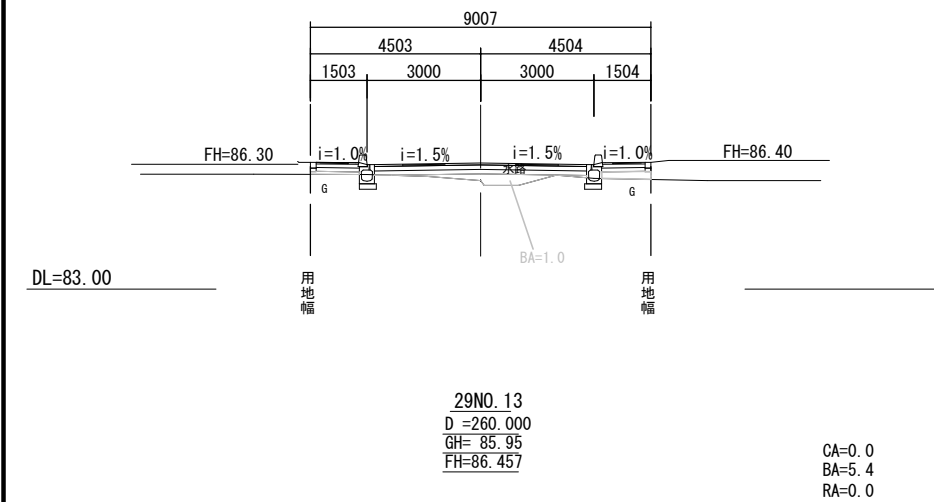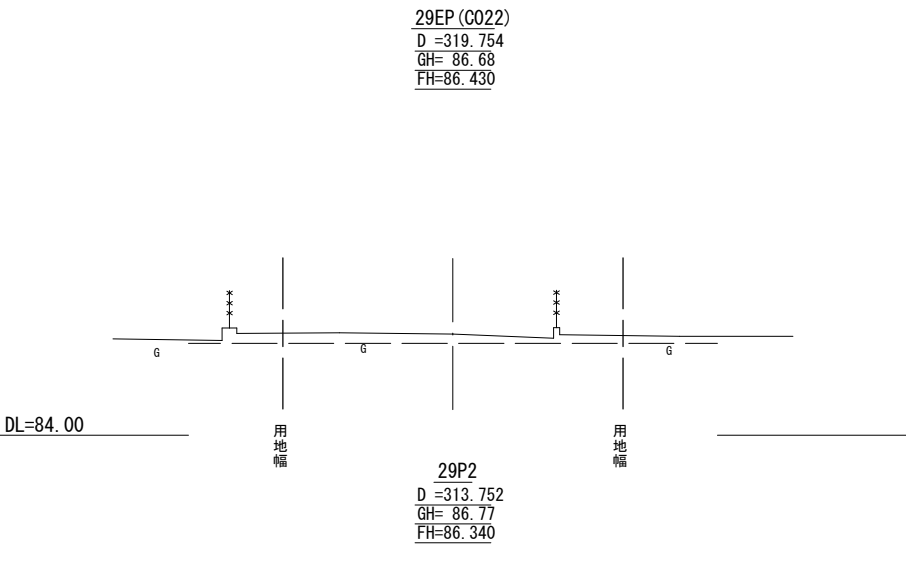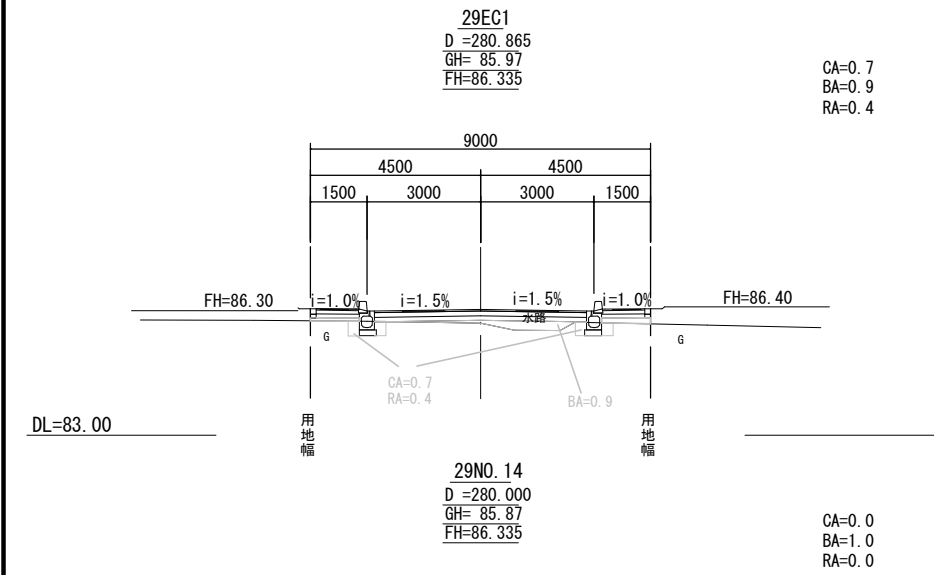


工事名	岩沢南部地区 区9-3号線道路整備工事		
路線名	区9-3号線		
工事箇所	岩沢南部土地区画整理事業地内		
図面名	横断図(2)		
縮尺	1:200	図面番号	4 / 8
飯能市 建設部 区画整理課			


歩道詳細図
縮尺1:100

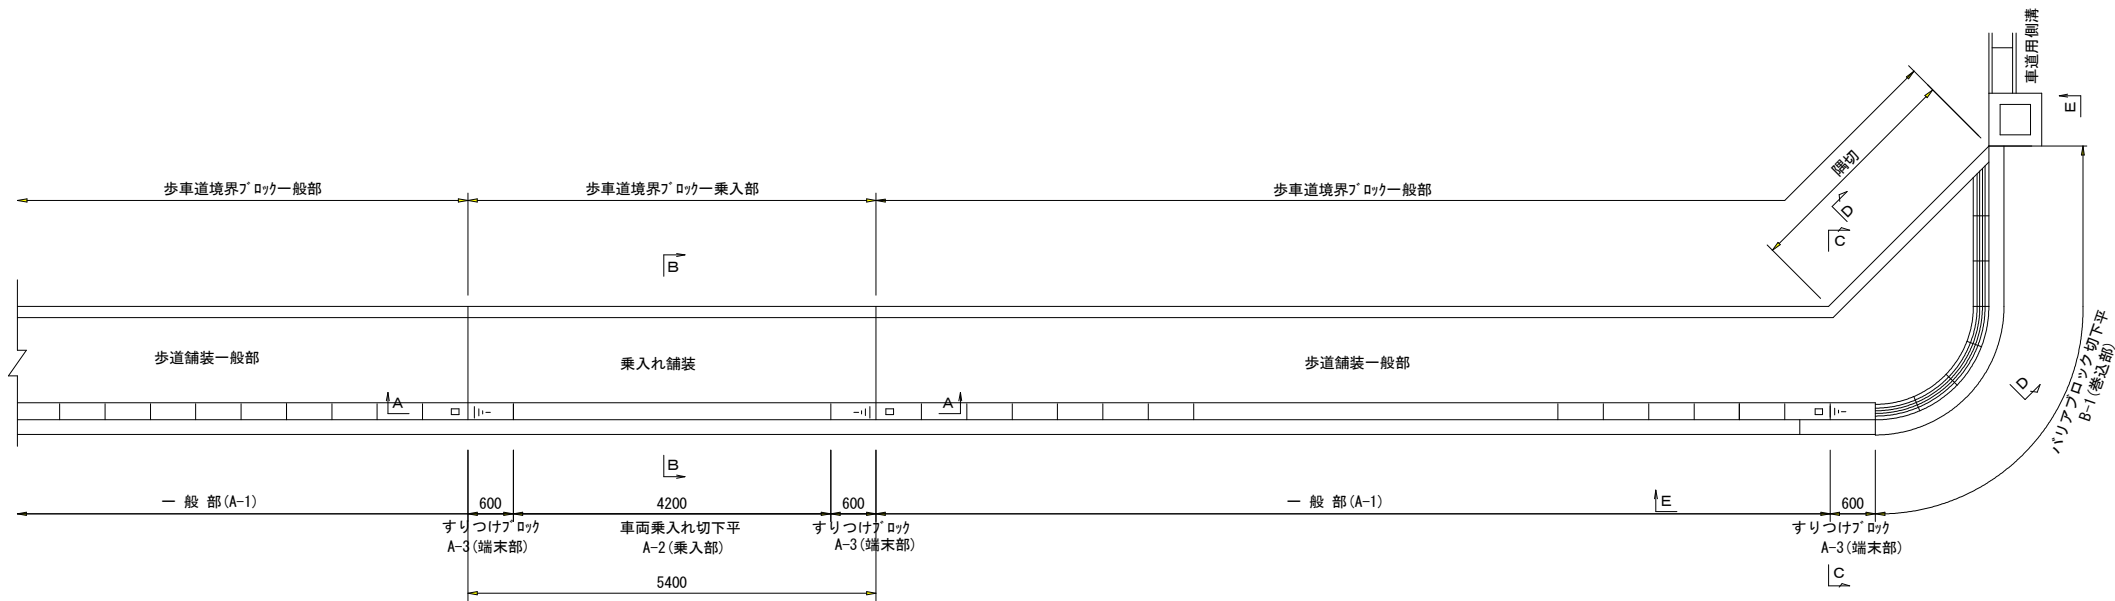


A-A断面

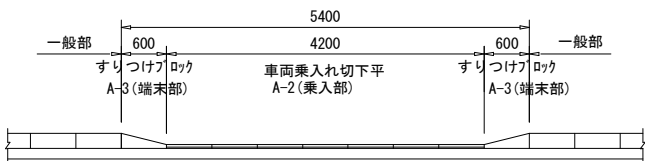


C-C断面

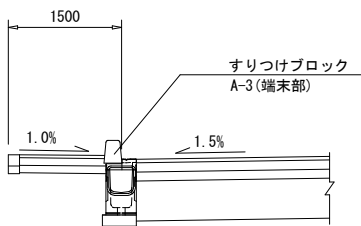


E-E断面

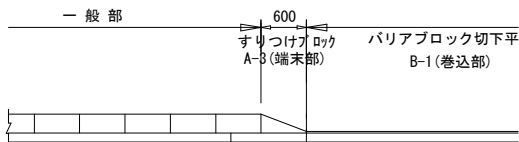

B-B断面

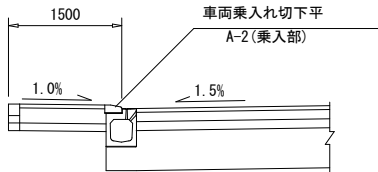


D-D断面


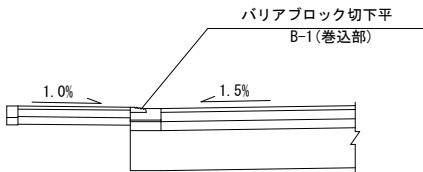


工事名	岩沢南部地区 区9-3号線道路整備工事		
路線名	区9-3号線		
工事箇所	岩沢南部土地区画整理事業地内		
図面名	歩道詳細図		
縮尺	図示	図面番号	5 / 8
飯能市 建設部 区画整理課			


$S=1/20$

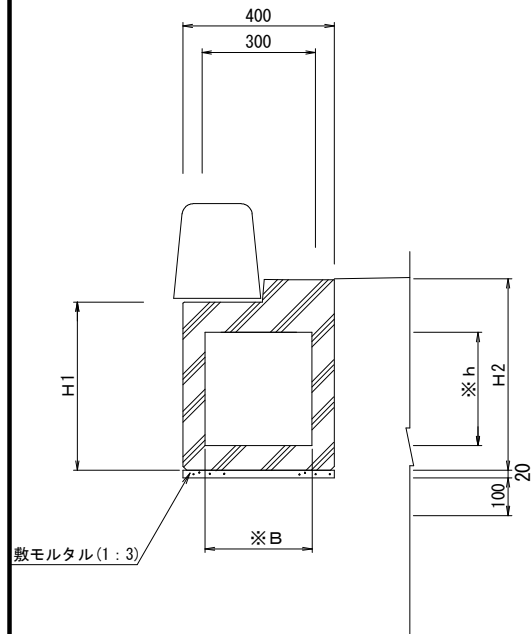

S=1/20

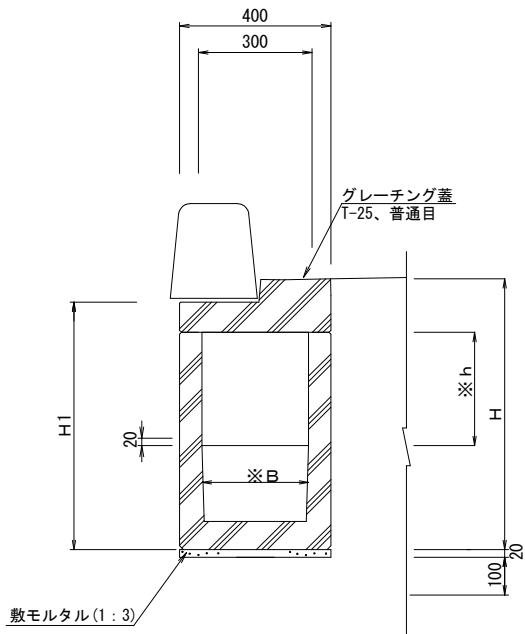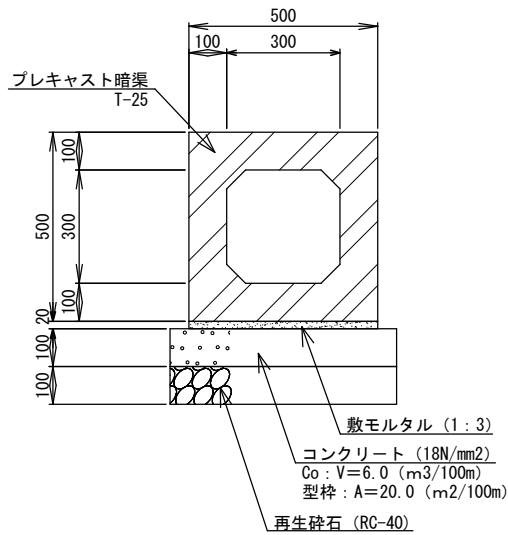
$$S=1/20$$


- ※ 参考図とする。
- ※ 300×300の流下能力を確保した横断暗渠とする。
- ※ 横断暗渠上の舗装厚は $t=5\text{cm}$ を確保する。
- ※ T-25とする。

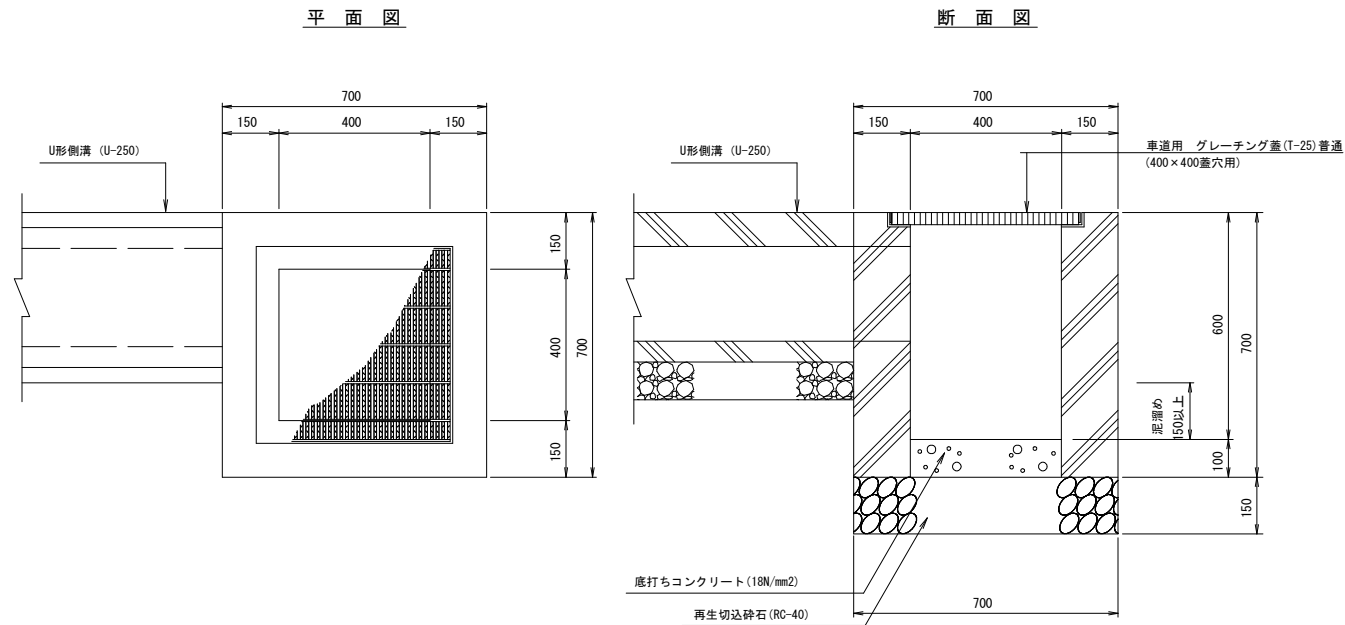 $S=1/20$ 

平面图

断面図

寸 法 表

呼び名	B	h	H1	H2	摘 要
300×300	282	300	445	506.5	





※ B, hは同等以上とし、部材寸法は参考値とする。

寸 法 表


呼び名	B	h	H1	H	摘 要
300×300用	282	300	655	716.5	

※ B、hは同等以上とし、部材寸法は参考値とする。

$S=1/20$

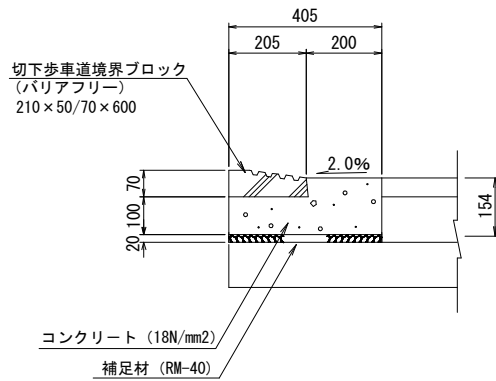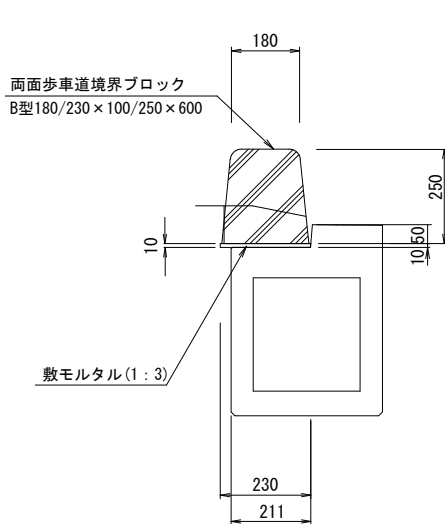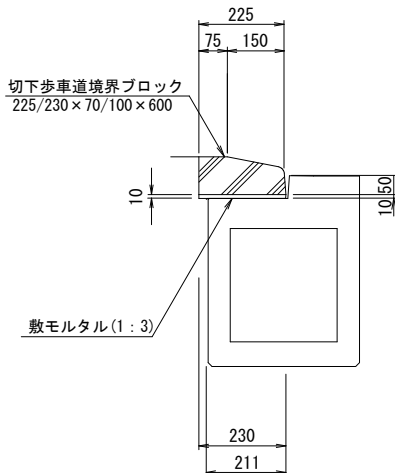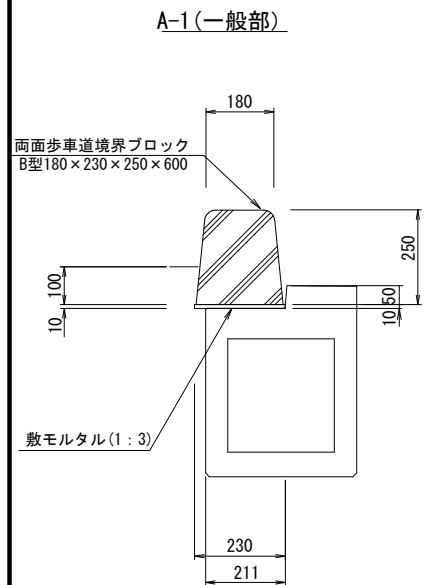


S=1/20

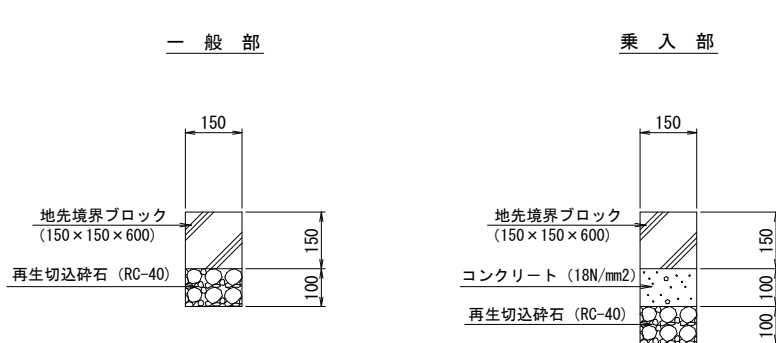


工事名	岩沢南部地区 区9-3号線道路整備工事		
路線名	区9-3号線		
工事箇所	岩沢南部土地区画整理事業地内		
図面名	構造図（参考）		
縮尺	図示	図面番号	6 / 8

飯能市 建設部 区画整理課

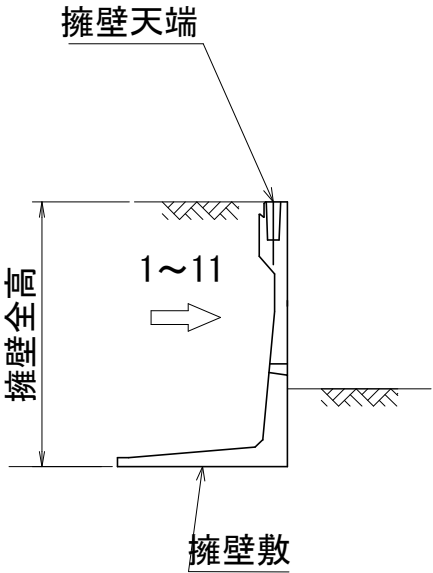

擁壁展開図（参考）

S=1/100

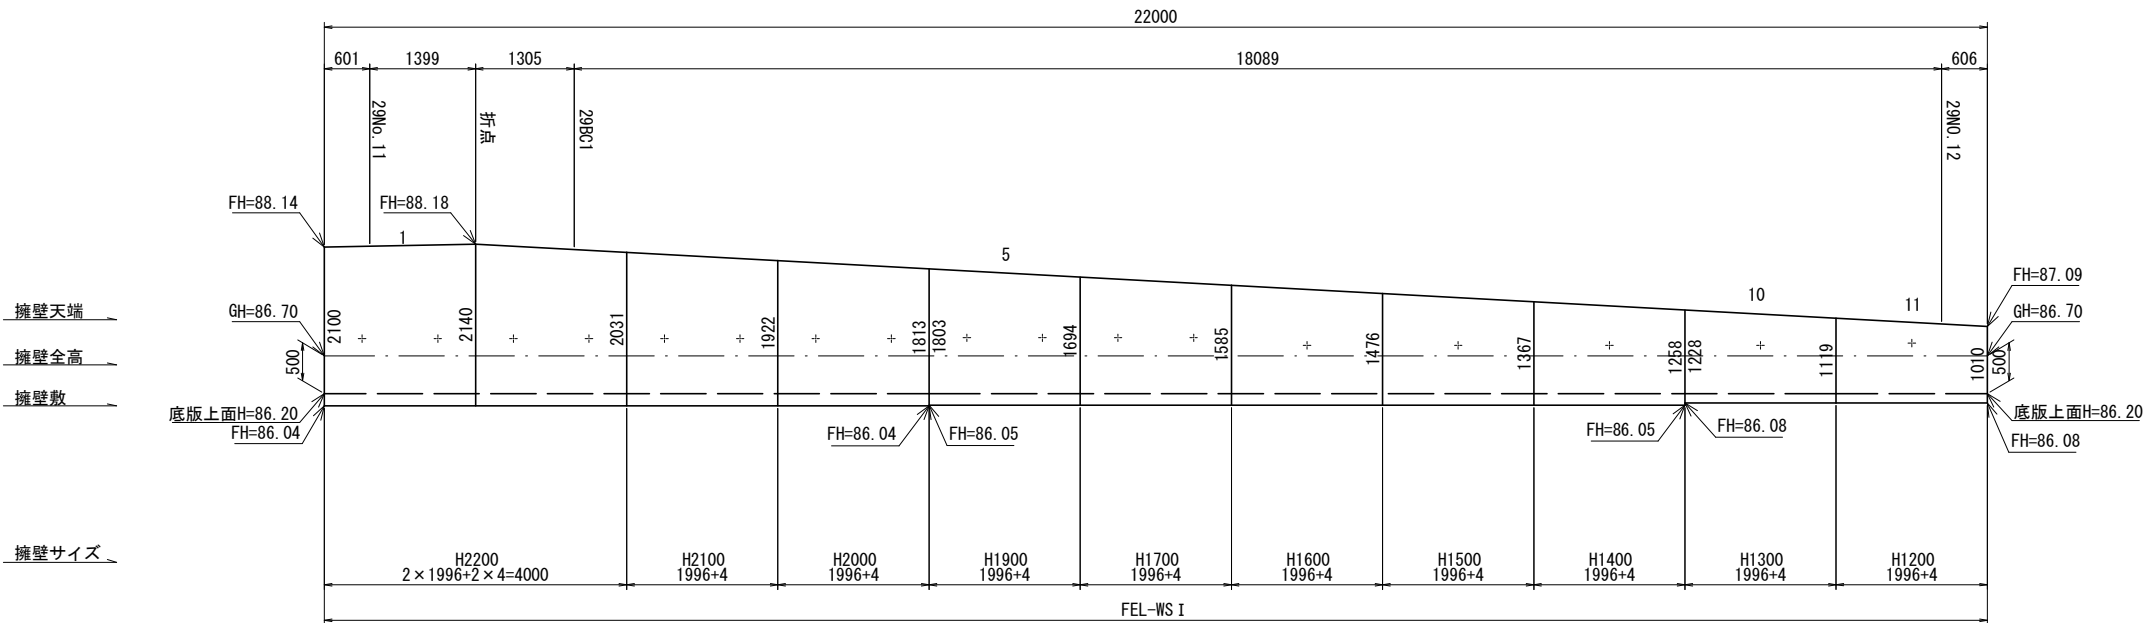


設計条件


土圧公式	試行くさび法
載荷重	q=10kN/㎡
土のせん断抵抗角	φ =30度
土の単位体積質量	γ d=18kN/㎡
滑動摩擦係数	μ =0. 6
鉄筋コンクリートの単位体積質量	γ c=24. 5kN/㎡
フェンス荷重	Vh=0. 59kN/m
	Hh=0. 39kN/m

転落防止柵参考図

S=free

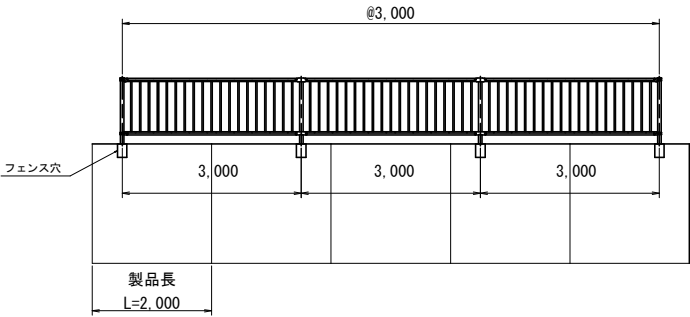


支柱孔処理図

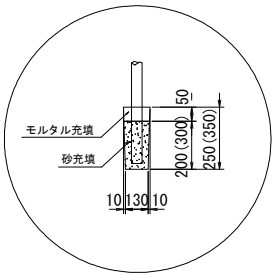

擁壁構造図（参考）

S=1/40

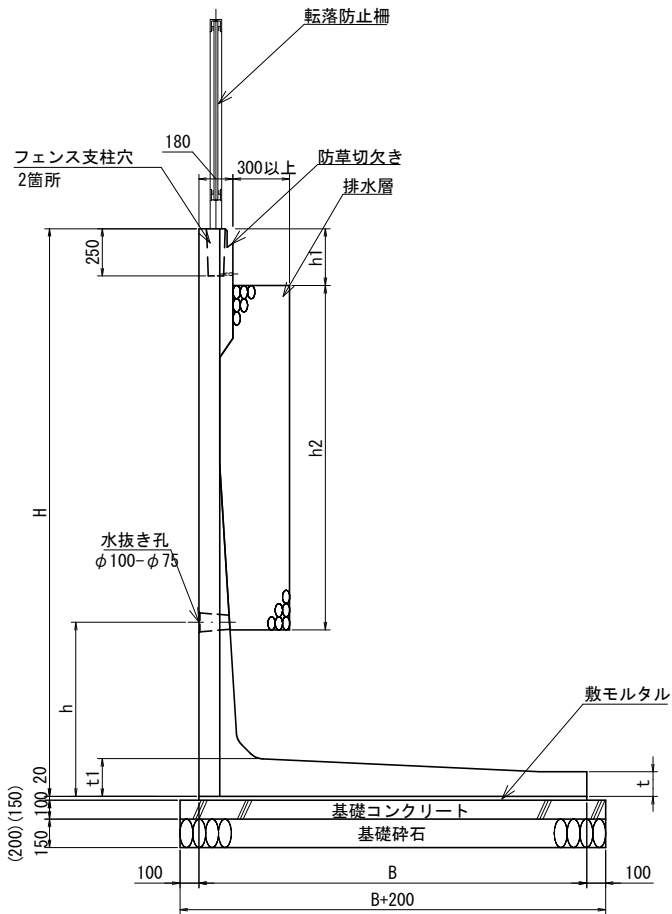

※基礎コンクリート・基礎砕石の()内の数値は、
擁壁全高2100mm以上の場合を示す。

L型擁壁 数量表


製品番号	サイズ(mm)	規 格	数量	摘 要
	1200	標準品	1	L=1. 996
	1300	標準品	1	L=1. 996
	1400	標準品	1	L=1. 996
	1500	標準品	1	L=1. 996
	1600	標準品	1	L=1. 996
	1700	標準品	1	L=1. 996
	1900	標準品	1	L=1. 996
	2000	標準品	1	L=1. 996
	2100	標準品	1	L=1. 996
	2200	標準品	2	L=1. 996
計			11 本	

※構造寸法は参考値とする。


工事名	岩沢南部地区 区9-3号線道路整備工事		
路線名	区9-3号線		
工事箇所	岩沢南部土地区画整理事業地内		
図面名	擁壁一般図（参考）		
縮尺	図示	図面番号	7 / 8
飯能市 建設部 区画整理課			

雑工詳細図


雑工平面図

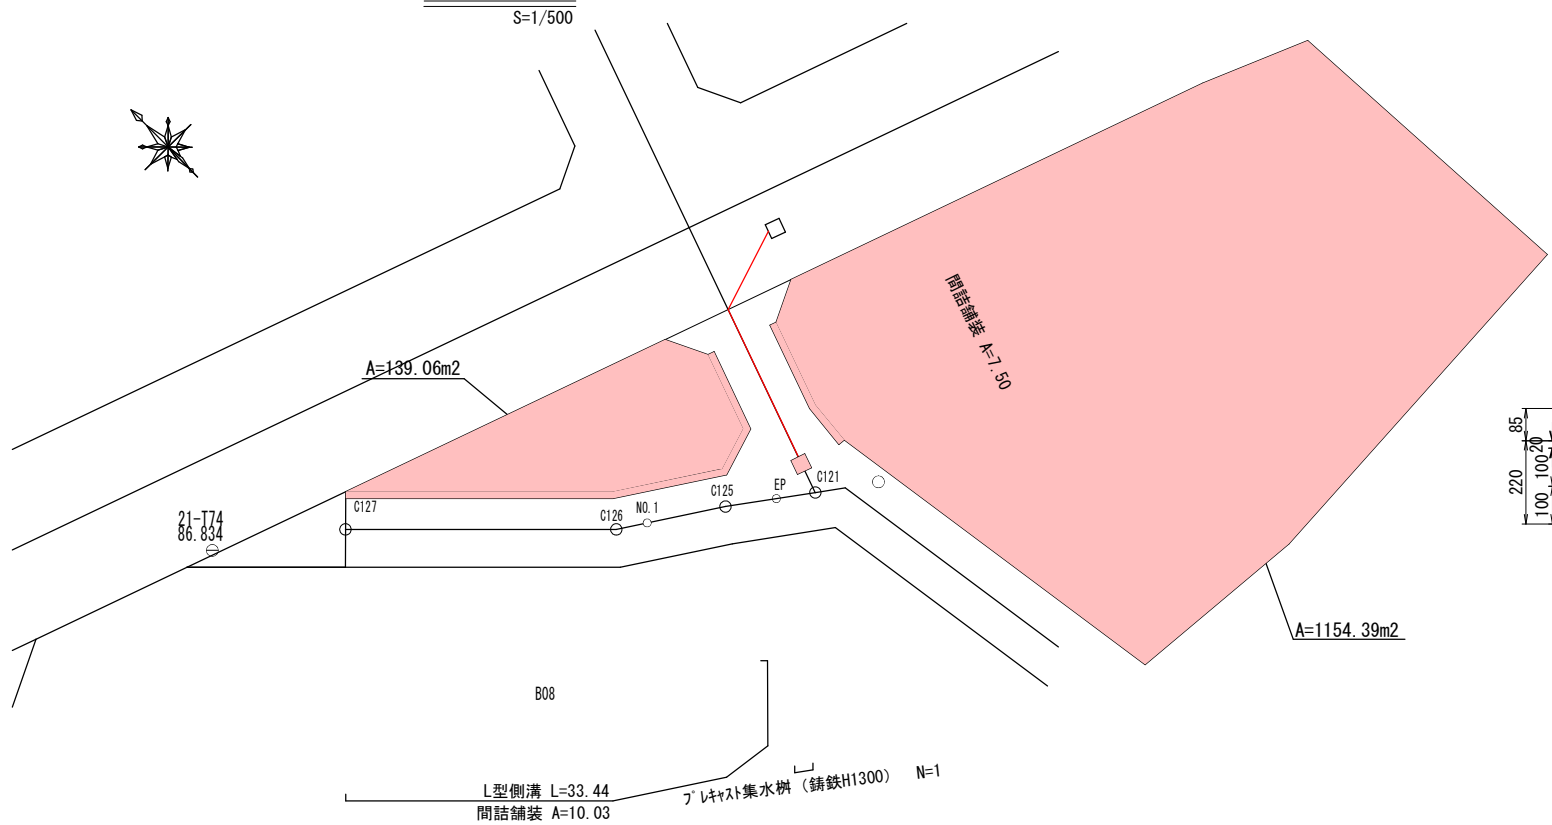


構造図

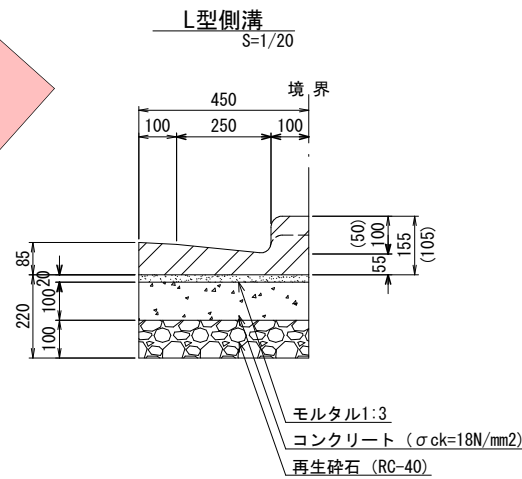

導水管

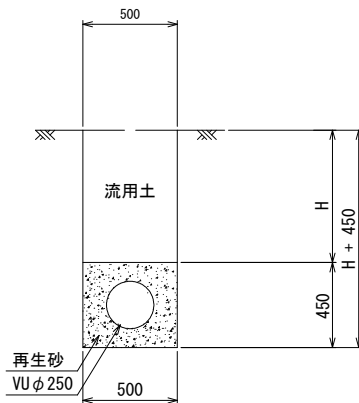


プレキャスト集水樹

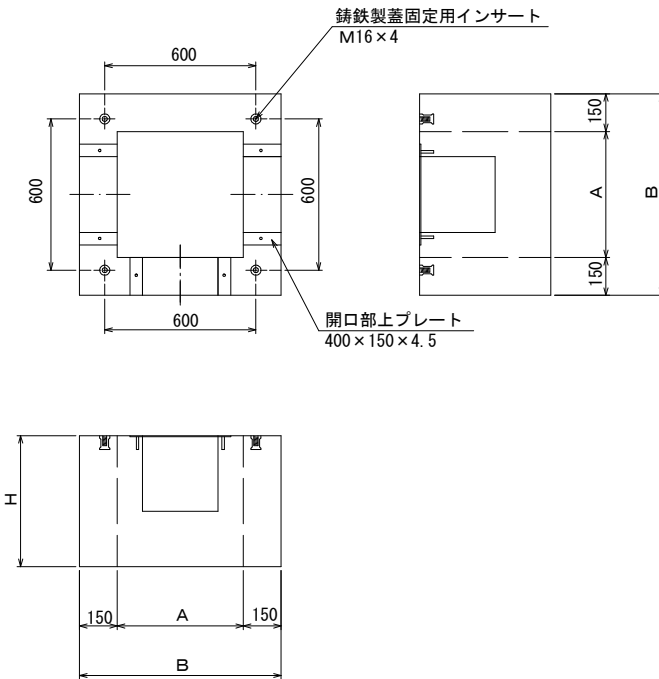

寸法表

呼び名	寸法 (mm)			重量 (Kg)
	A	B	H	
500×500×h 500	500	800	500	458
500×500×h 550	500	800	550	504
500×500×h 600	500	800	600	550
500×500×h 650	500	800	650	596
500×500×h 700	500	800	700	642
500×500×h 750	500	800	750	687
500×500×h 800	500	800	800	733
500×500×h 850	500	800	850	779
500×500×h 900	500	800	900	825
500×500×h 950	500	800	950	871
500×500×h 1000	500	800	1000	917
500×500×h 1050	500	800	1050	962
500×500×h 1100	500	800	1100	1008
500×500×h 1150	500	800	1150	1054
500×500×h 1200	500	800	1200	1100
500×500×h 1250	500	800	1250	1146
● 500×500×h 1300	500	800	1300	1191
500×500×h 1350	500	800	1350	1237
500×500×h 1400	500	800	1400	1283
500×500×h 1450	500	800	1450	1329
500×500×h 1500	500	800	1500	1375

撤去工平面図

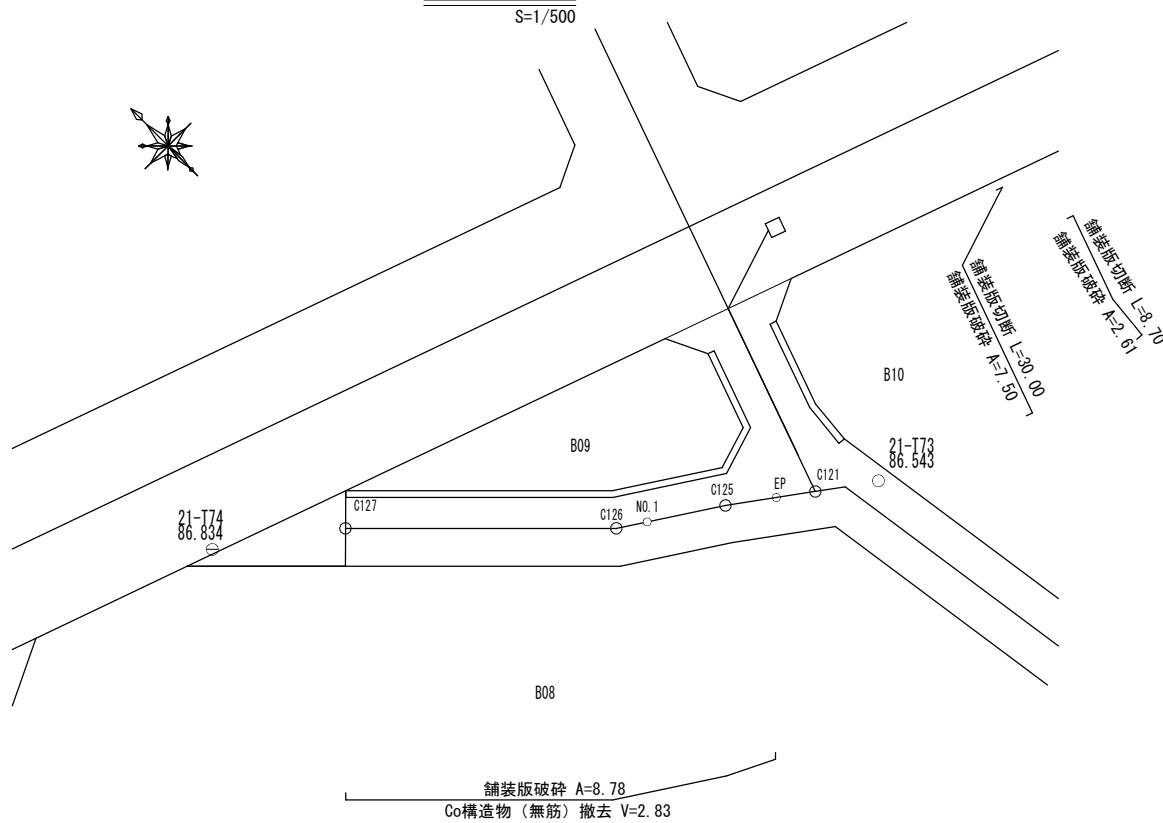

工事名	岩沢南部地区 区9-3号線道路整備工事		
路線名	区9-3号線		
工事箇所	岩沢南部土地区画整理事業地内		
図面名	雑工詳細図		
縮尺	図示	図面番号	8 / 8
飯能市 建設部 区画整理課			