


平面図

S=1/500




案内図

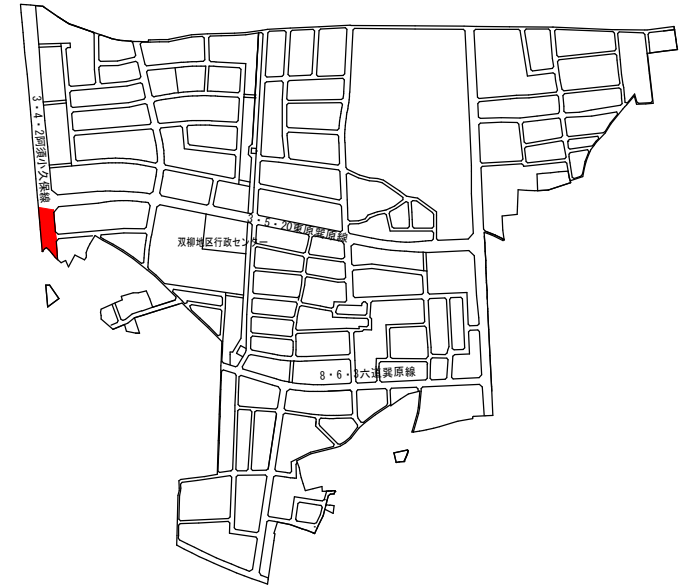


構造図


S=1/20

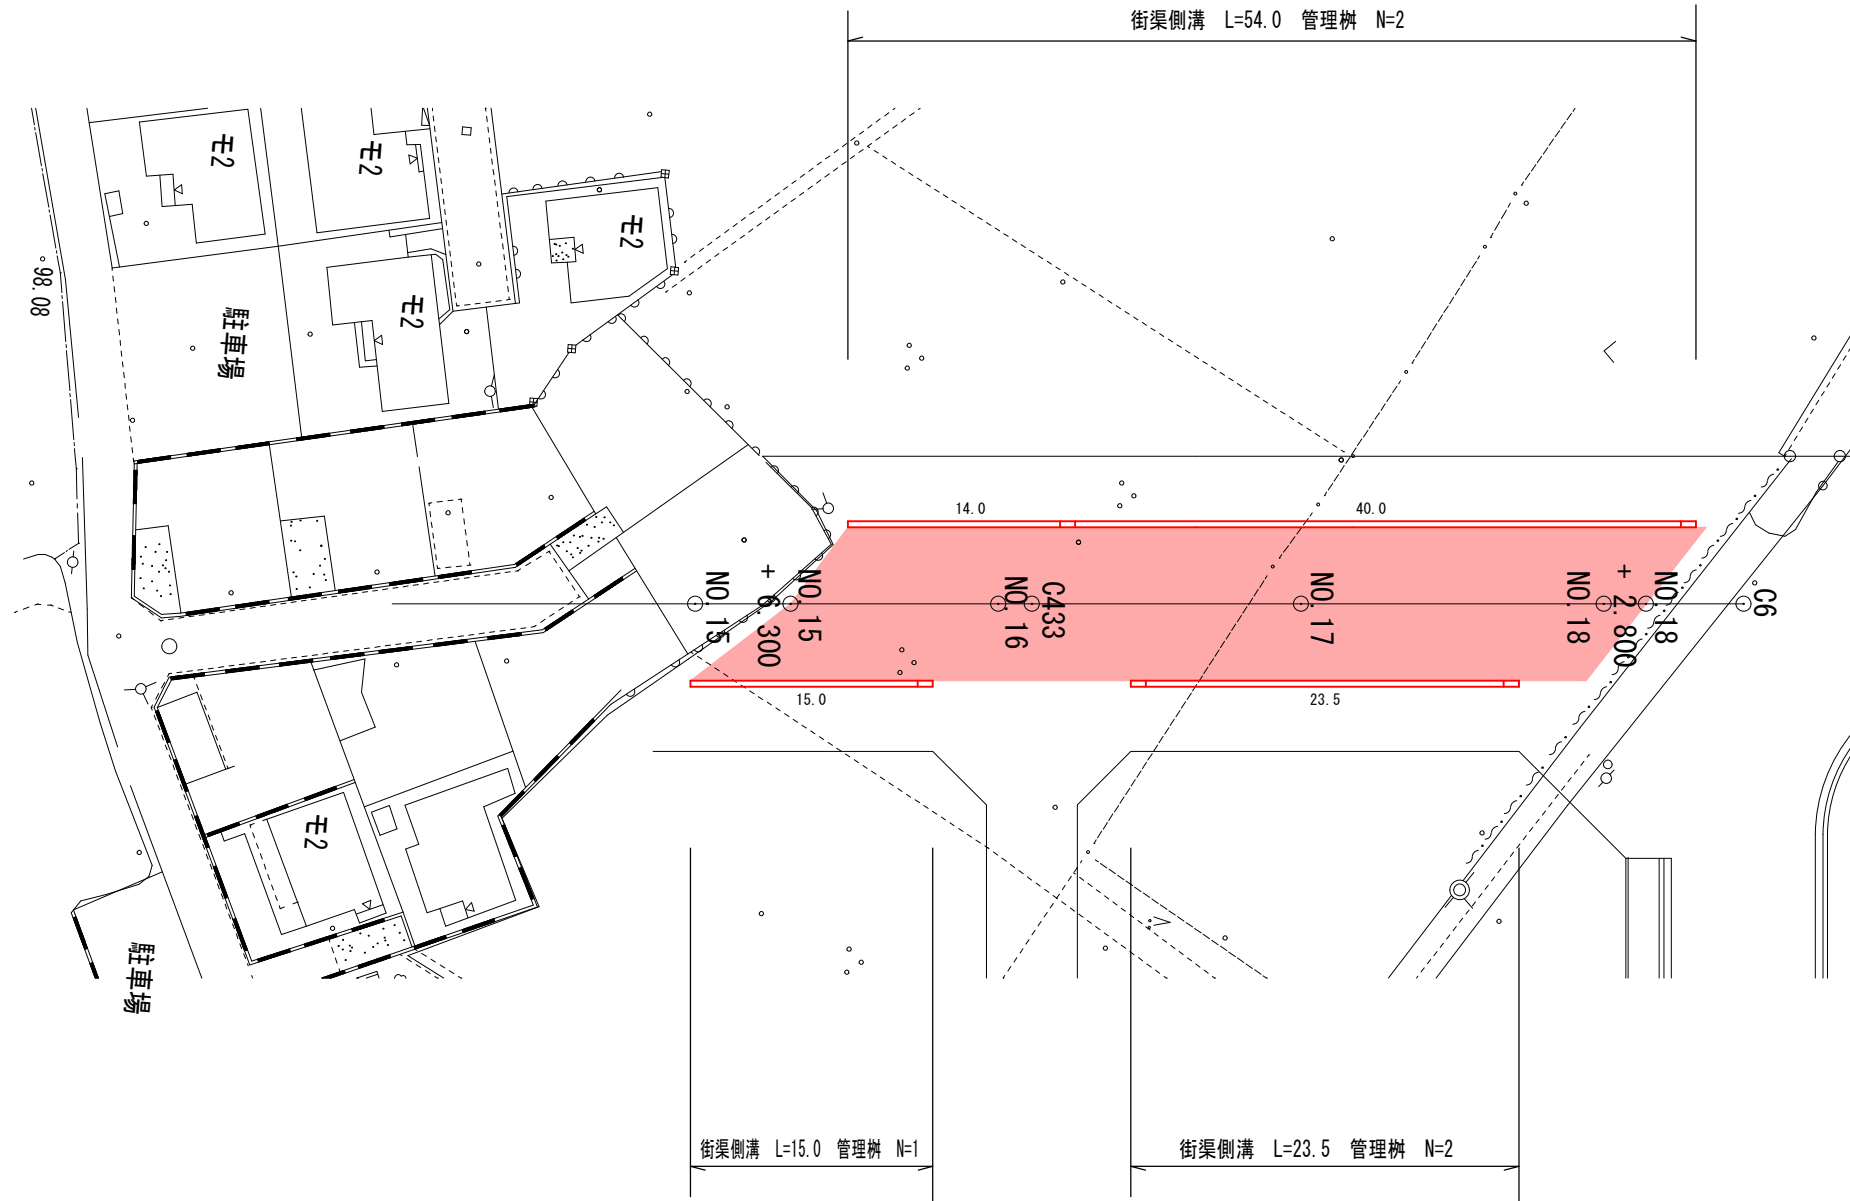

街渠側溝

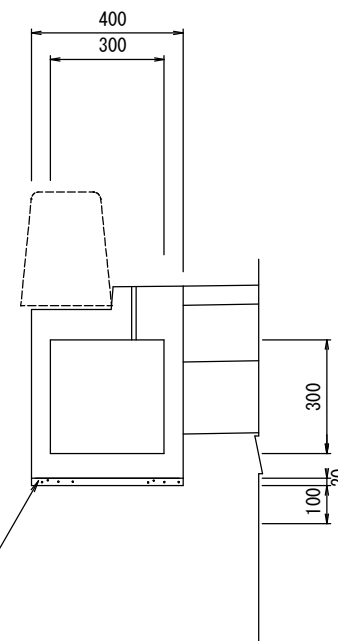

街渠側溝管理樹

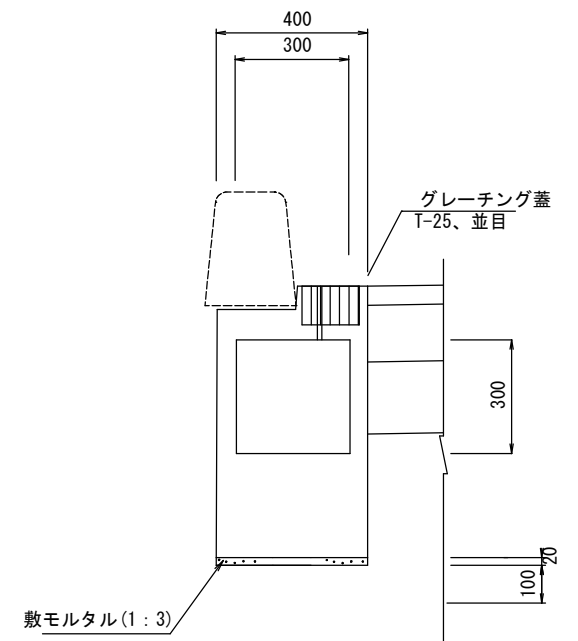

街渠側溝及び管理樹について


- ※ 構造寸法は参考とし、スリット等により、本体上面から雨水が流入する構造とする。
- ※ 300×300の側溝の流下能力と同等以上とする。
- ※ 耐荷重は、T-25とする。
- ※ 管理樹は、上記の歩車道境界ブロックが設置可能な構造とする。

令和7年度

工事名	阿須小久保線道路整備工事(双南その1)		
路線名 河川名	3・4・2 阿須小久保線		
工事箇所	双柳南部土地区画整理事業地内		
図面名	平面図・構造図・案内図		
縮尺	図示 A3出力時	図面番号	1 / 4
飯能市建設部区画整理課			

標準横断図

S=1/100

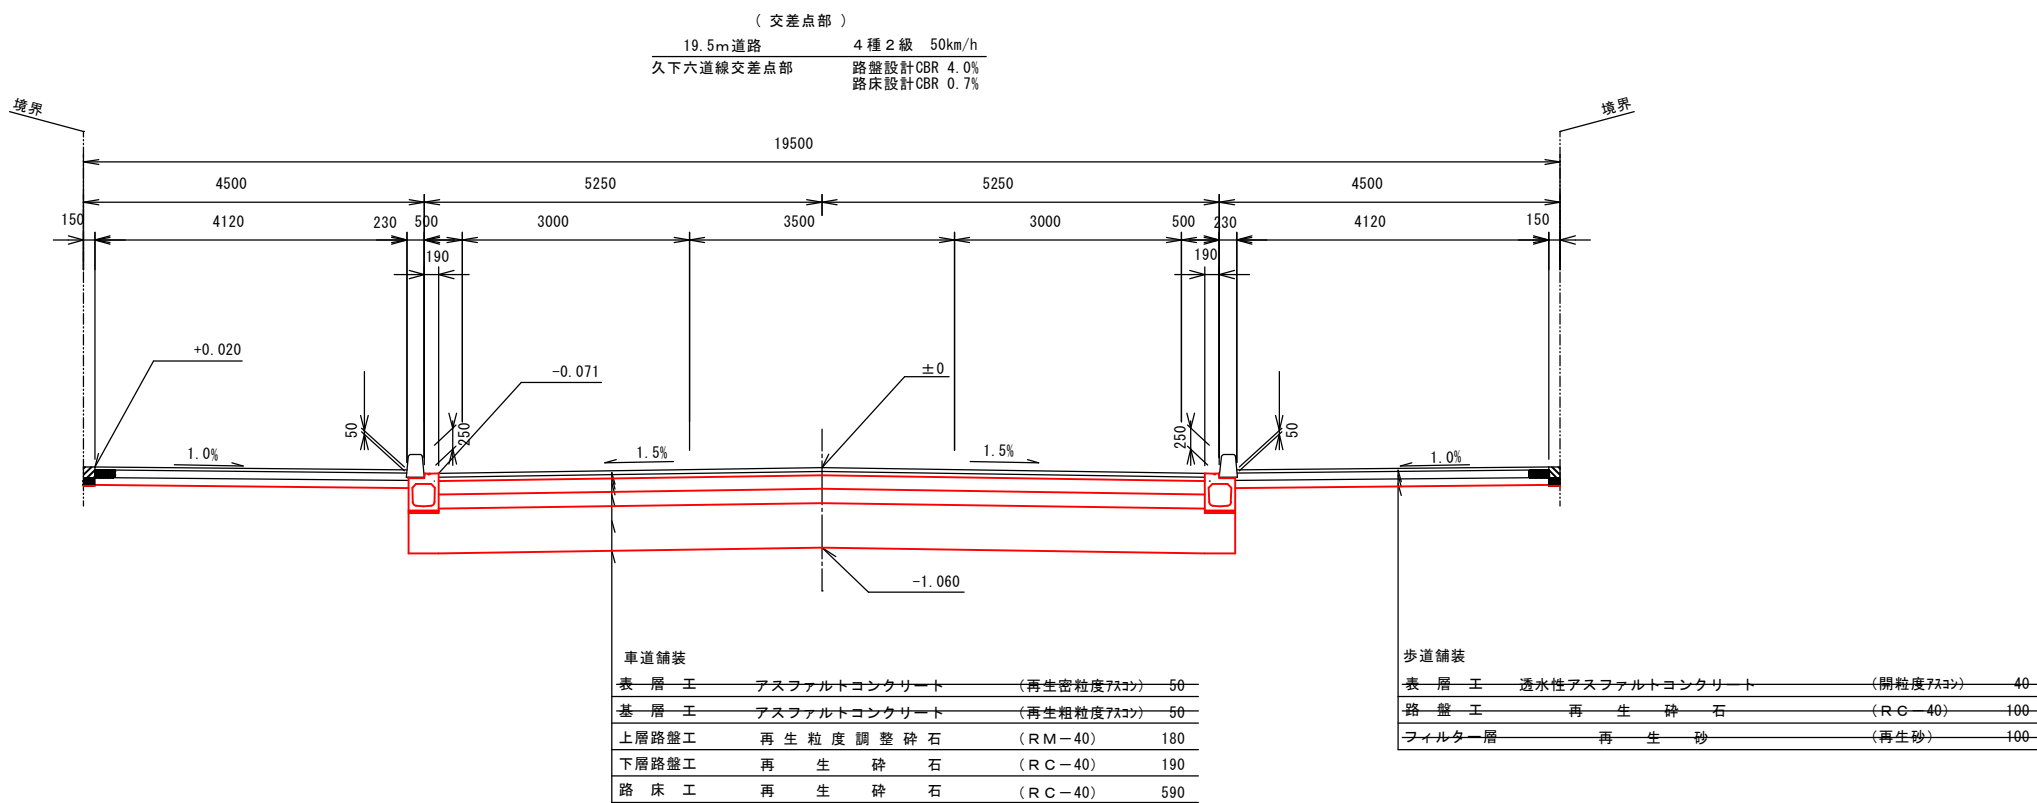

令和7年度

工事名	阿須小久保線道路整備工事(双南その1)		
路線名 河川名	3・4・2 阿須小久保線		
工事箇所	双柳南部土地区画整理事業地内		
図面名	標準横断図		
縮尺	図示 A3出力時	図面番号	2 / 4
飯能市建設部区画整理課			


横断図

S=1/200

NO. 17

GH= 98.99
FH= 99.296

C : 掘削	11.7
R : 埋戻	0.2

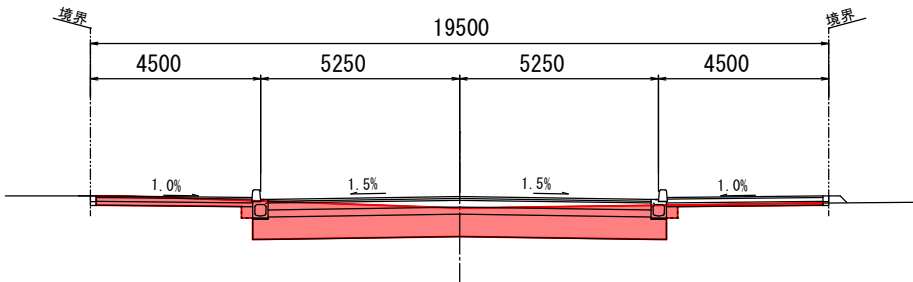


DL=95.00

NO. 16

GH= 99.24
FH= 99.273

C : 掘削	15.1
R : 埋戻	0.2

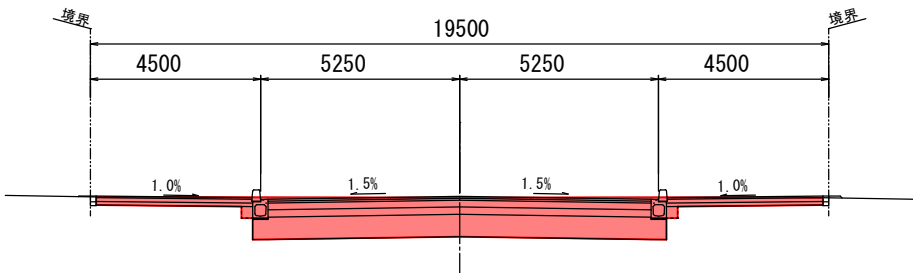


DL=95.00

NO. 15+6.300

GH= 99.09
FH= 99.254

C : 掘削	12.3
R : 埋戻	0.2

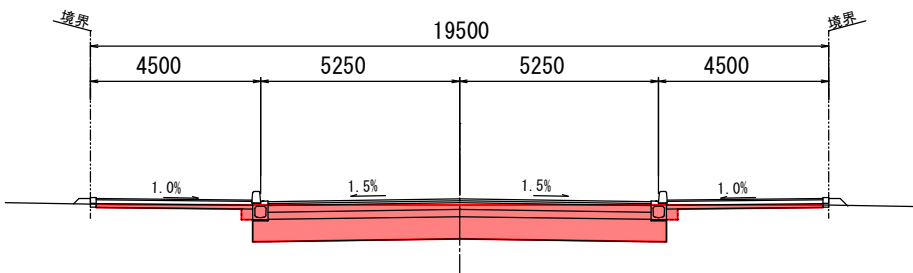


DL=95.00

NO. 18+2.800

GH= 99.28
FH= 99.323

C : 掘削	14.0
R : 埋戻	0.1

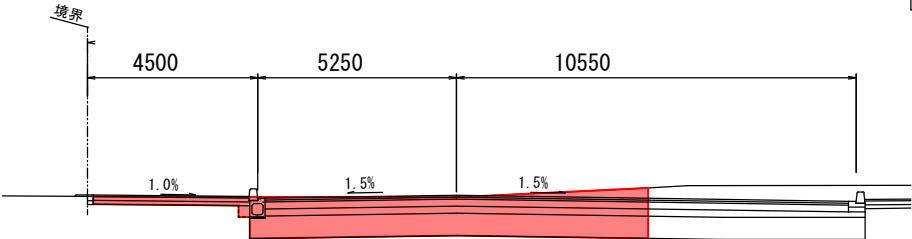


DL=95.00

NO. 18

GH= 99.14
FH= 99.320

C : 掘削	11.8
R : 埋戻	0.1

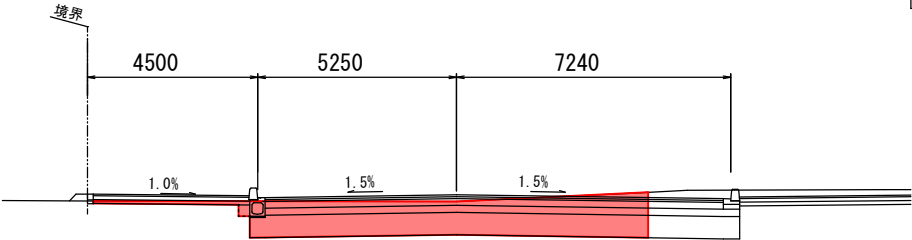


DL=95.00

NO. 17+14.400

GH= 99.10
FH= 99.313


C : 掘削	13.6
R : 埋戻	0.2

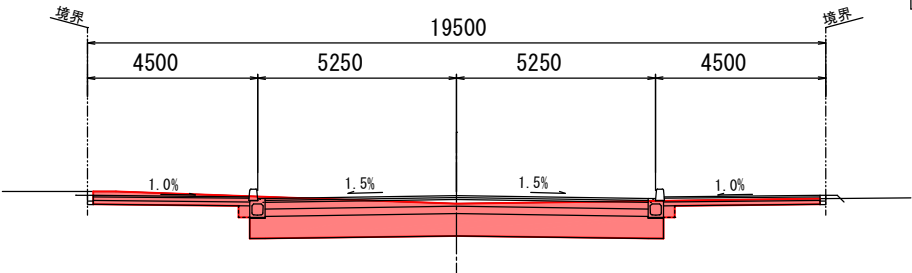

DL=95.00

令和7年度

工事名	阿須小久保線道路整備工事(双南その1)			
路線名 河川名	3・4・2 阿須小久保線			
工事箇所	双柳南部土地区画整理事業地内			
図面名	横断図			
縮尺	図示	図面番号	3	4
飯能市建設部区画整理課				

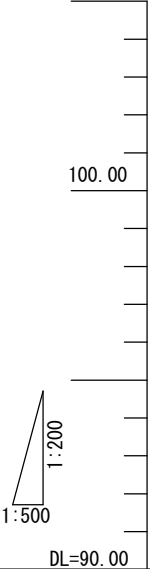

$i = 0.250\%$
 $L = 40.000\text{m}$

$$\begin{aligned} i &= 0.116\% \\ L &= 69.226m \end{aligned}$$

工 事 名	阿須小久保線道路整備工事（双南その1）		
路 線 名 河 川 名	3・4・2 阿須小久保線		
工事箇所	双柳南部土地地区画整理事業地内		
図 面 名	縦 断 図		
縮 尺	図 示 A3出力図	図面番号	4 / 4

飯能市建設部 区画整理課