



平面図 S=1/2000

延長 L=457.5m


幅員 W=7.90m~9.70m

舗装工 4490m²


区画線工 1式

ロータリー部（夜間）
舗装工 1950m²
区画線 1式

一般部（昼間）
舗装工 2540m² 区画線工 1式

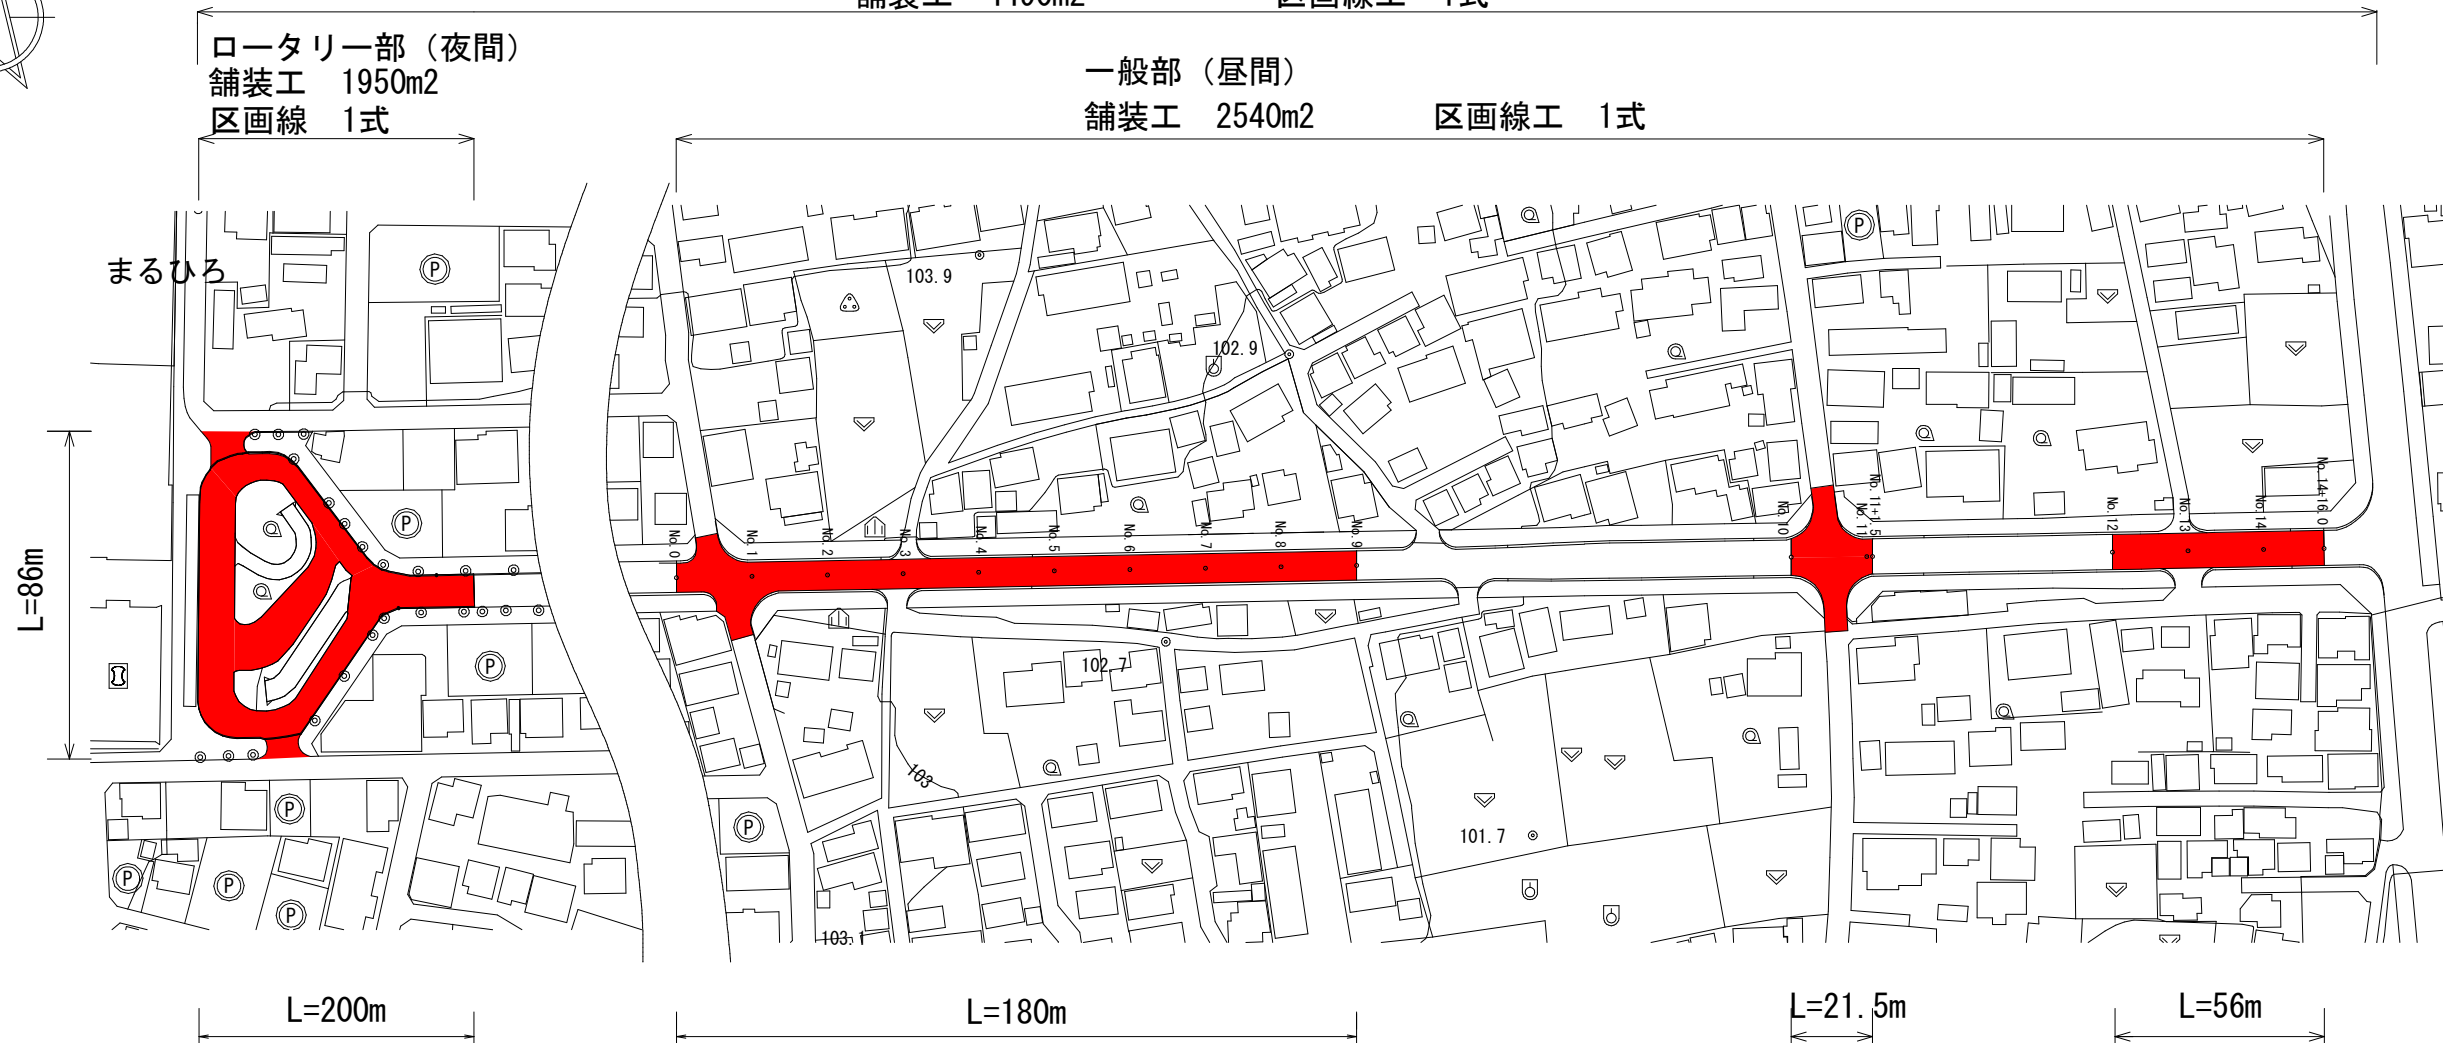

標準横断面図 S=1/100

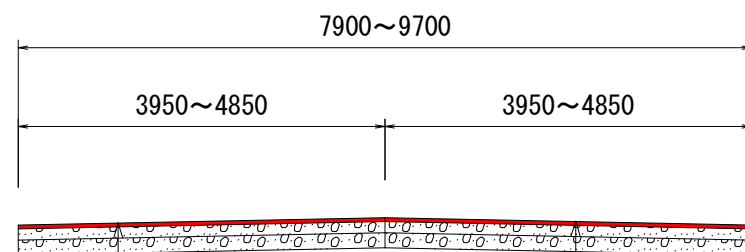


区画線工
区画線：1式

舗装工
改質Ⅱ型密粒度アスコン（20） t=50mm

レベリング
密粒度アスコン（13） t=50mm
ロータリー部分の1/4を想定

舗装工構造図 S=1/100

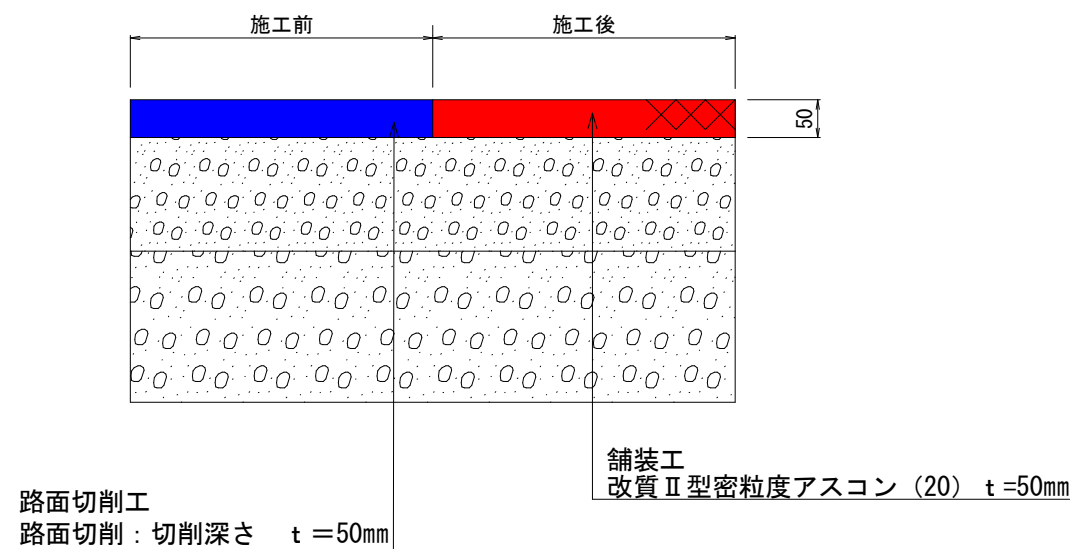

工事名	市道1-2668-2号線（栄町・双柳地内）舗装打換工事			
路線名	市道1-2668-2号線			
工事箇所	飯能市栄町・大字双柳地内			
図面名	平面図・標準横断面図・舗装工構造図			
縮尺	図示（A3）	図面番号	1	／ 4
飯能市建設部維持公園課				