




平面図 S=1/1000

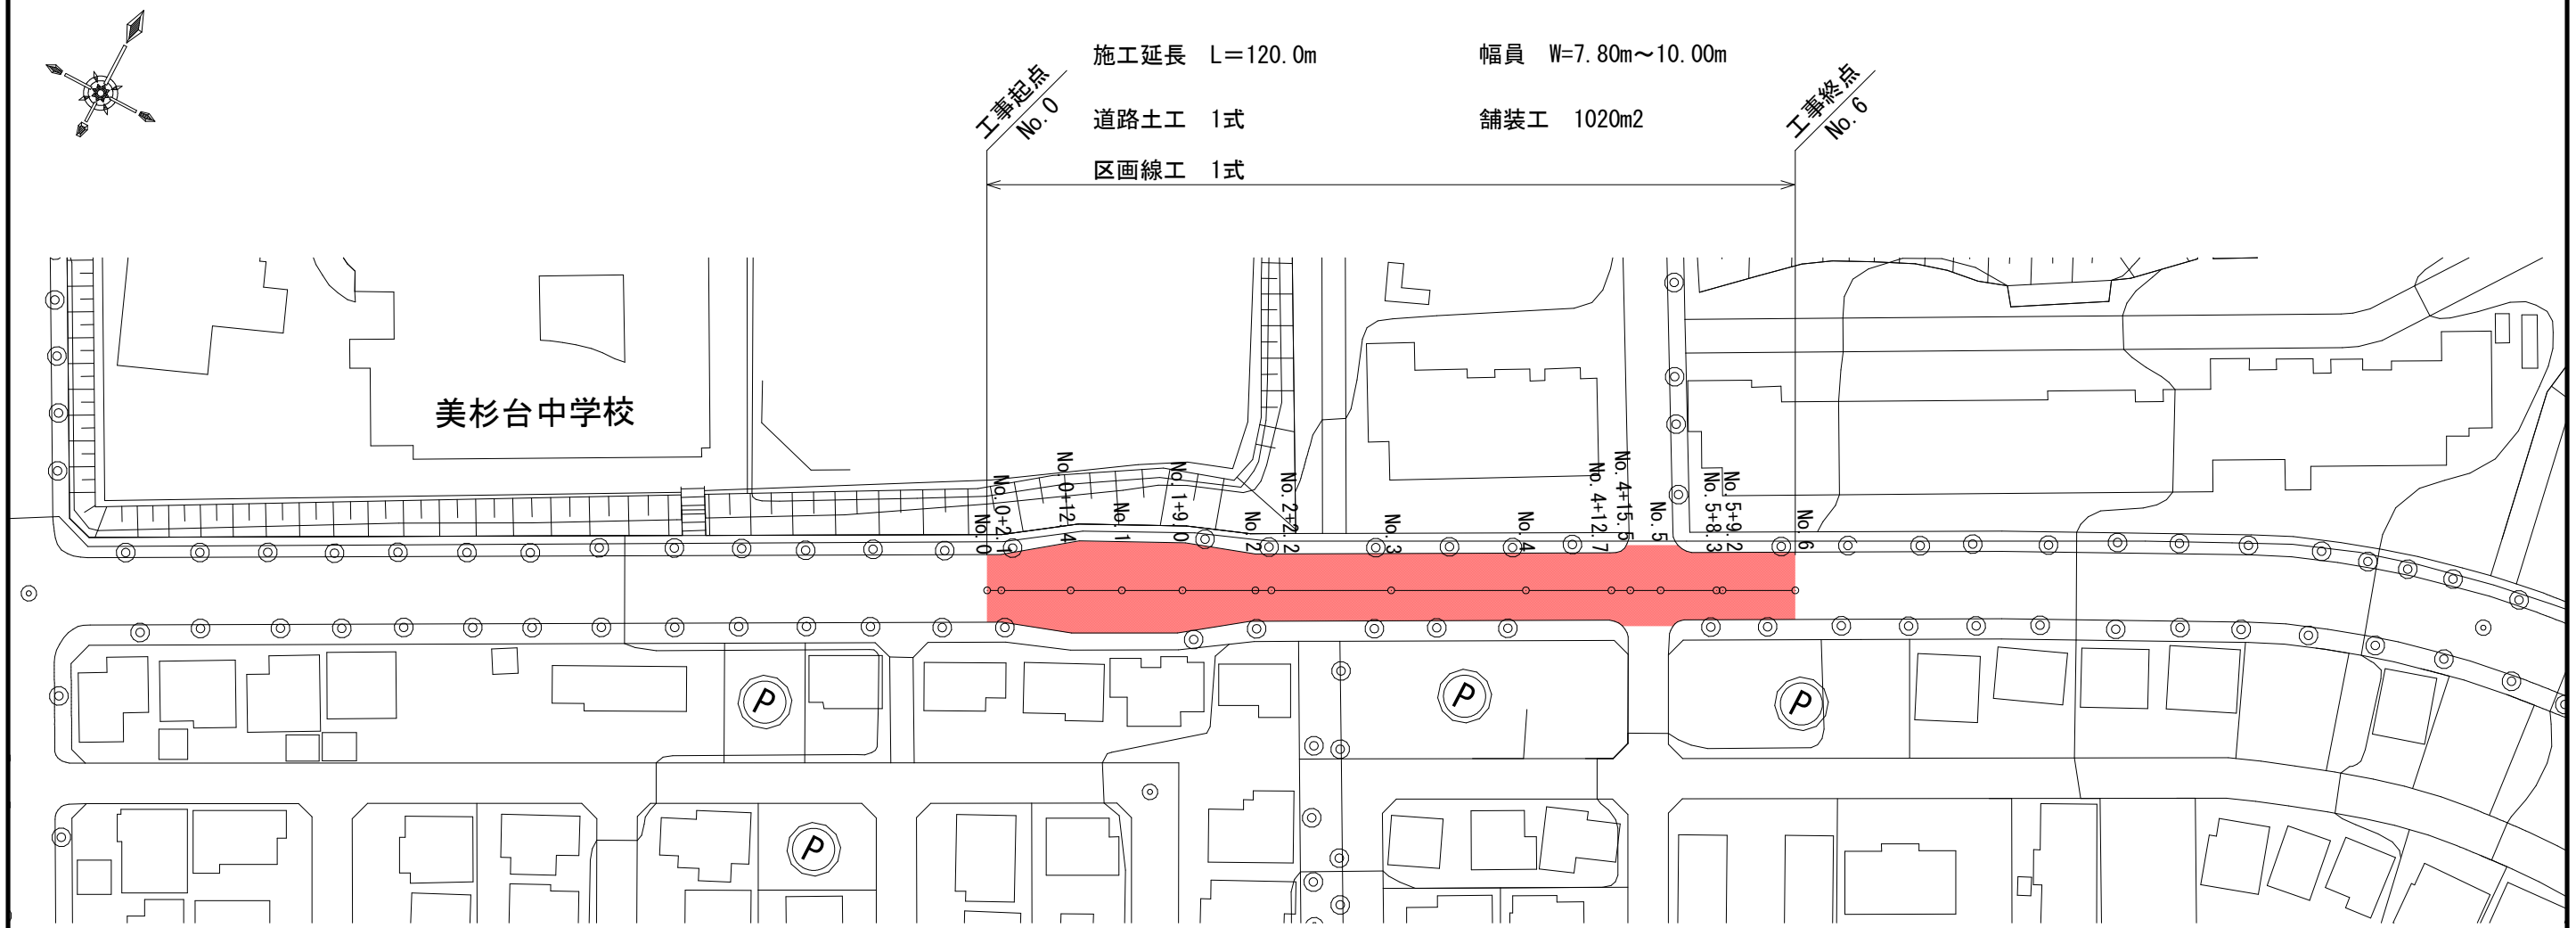

標準横断面図

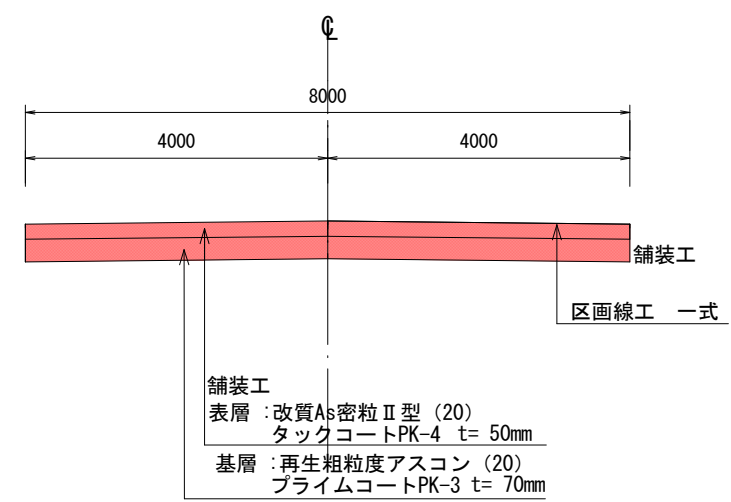

舗装工構造図 S=1/10

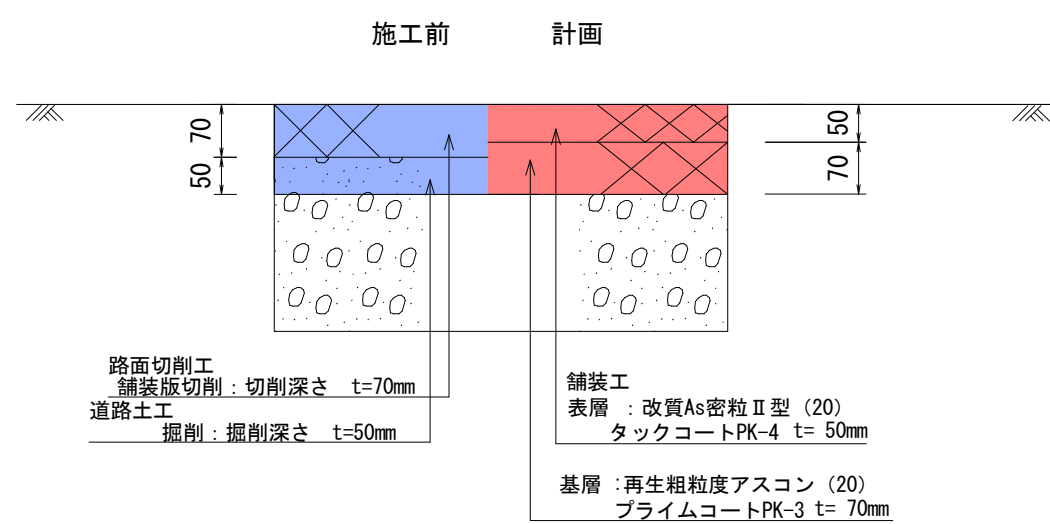

工事名	市道1-2713-1号線（美杉台地内）舗装打換工事		
路線名	市道1-2713-1号線		
工事箇所	飯能市美杉台地内		
図面名	平面図・標準横断面図・舗装工構造図		
縮尺	図示 (A3)	図面番号	1 / 2
飯能市建設部維持公園課			