
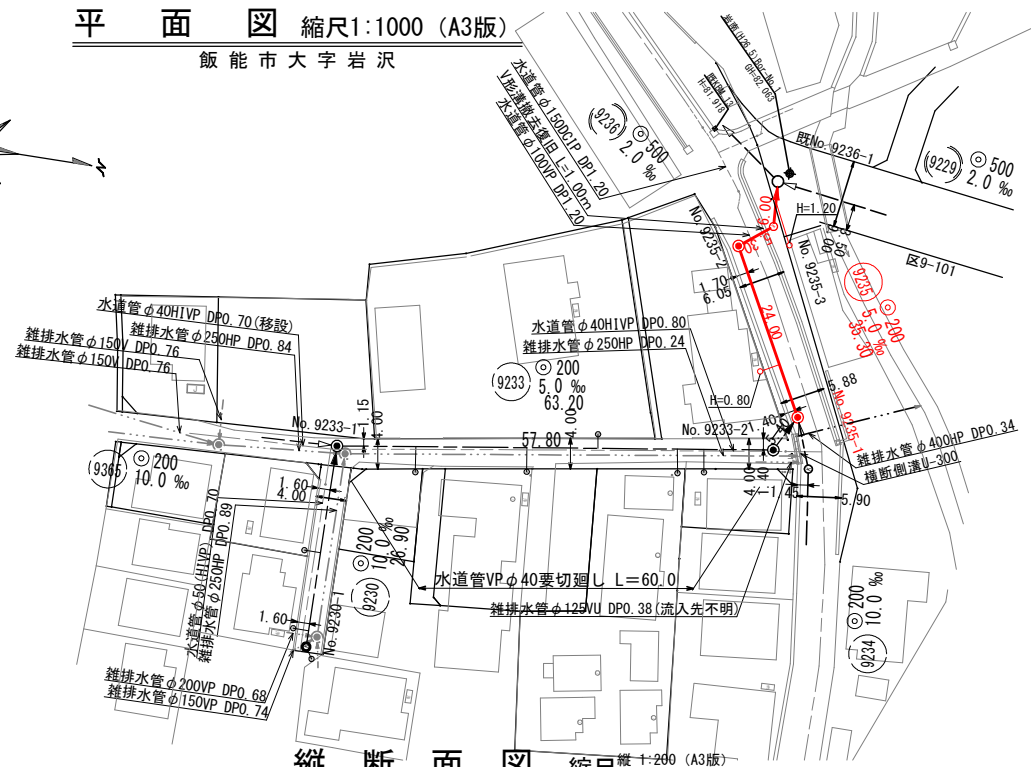




平面図 縮尺1:1000 (A3版)

飯能市大字岩沢

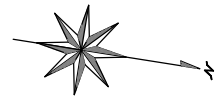


縦断面図 縮尺縦1:200 (A3版) 縮尺横1:1000 (A3版)

横断面図 縮尺1:200 (A3版)

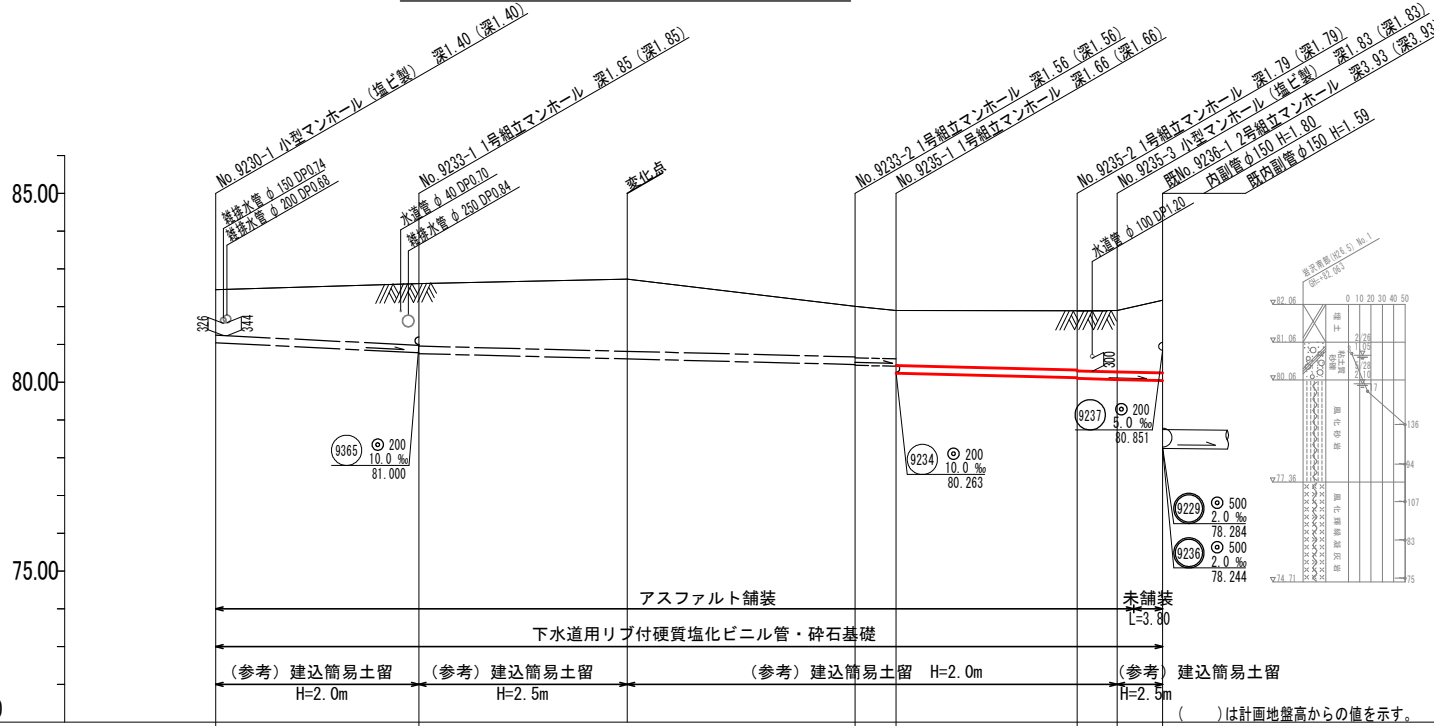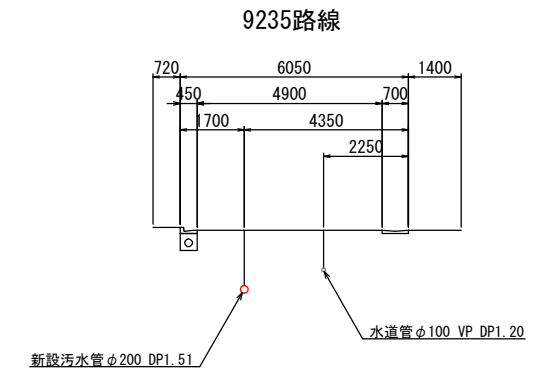

案内図

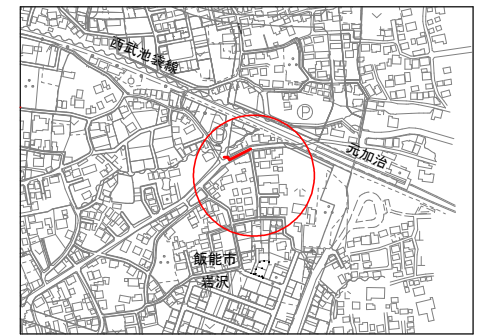


マンホール 番号	座 標	
	X	Y
No. 9230-1	-17,614.545	-44,206.884
No. 9233-1	-17,614.684	-44,233.783
No. 9233-2	-17,557.516	-44,242.306
No. 9235-1	-17,555.006	-44,247.087
No. 9235-2	-17,566.290	-44,268.269
No. 9235-3	-17,562.118	-44,271.537
既No. 9236-1	-17,562.489	-44,277.525

計画地盤高	82.45	82.61	82.73	82.01	81.90	81.89	81.90	82.17
現況地盤高	82.45	82.61	82.73	82.01	81.90	81.89	81.90	82.17
土 被 り	1.20 (1.20)	(1.42)	(1.63) (1.65) (1.65)	(1.78)	1.91 (1.91)	(1.63)	(1.34) (1.36) (1.36)	(1.51)
管 底 高	1.506 81.047	1.935 80.788	2.213 80.620	644 80.469	581 80.422	870 80.123	1.929 80.074	2.229 80.044
掘 削 深	1.506 (1.721)	1.365 (2.084)	(1.929)	644 (1.623)	581 (1.485)	870 (1.815)	1.929 (2.079)	2.229 (1.92)
単 距 離	0.00	26.90	27.60	30.20	5.40	24.00	5.30	6.00
追 加 距 離	0.00	26.90	54.50	84.70	90.10	114.10	119.40	125.40
測 点	No. 9230-1	No. 9233-1	No. 9235-2	No. 9235-1	No. 9235-2	No. 9235-3	既No. 9236-1	


管 路 番 号	
(9230)	(9233) (9235)

飯能市大字岩沢市内			
工事名称	令和8年度岩沢市内下水道工事 (第1工区)		
図面名称	平面図・縦断面図・横断面図	縮 尺	図 示
設計年月日	令和 8 年 5 月		
図面番号	飯能市上下水道部下水道課		
2 / 2			


平面図 縮尺 1:1000 (A3版)

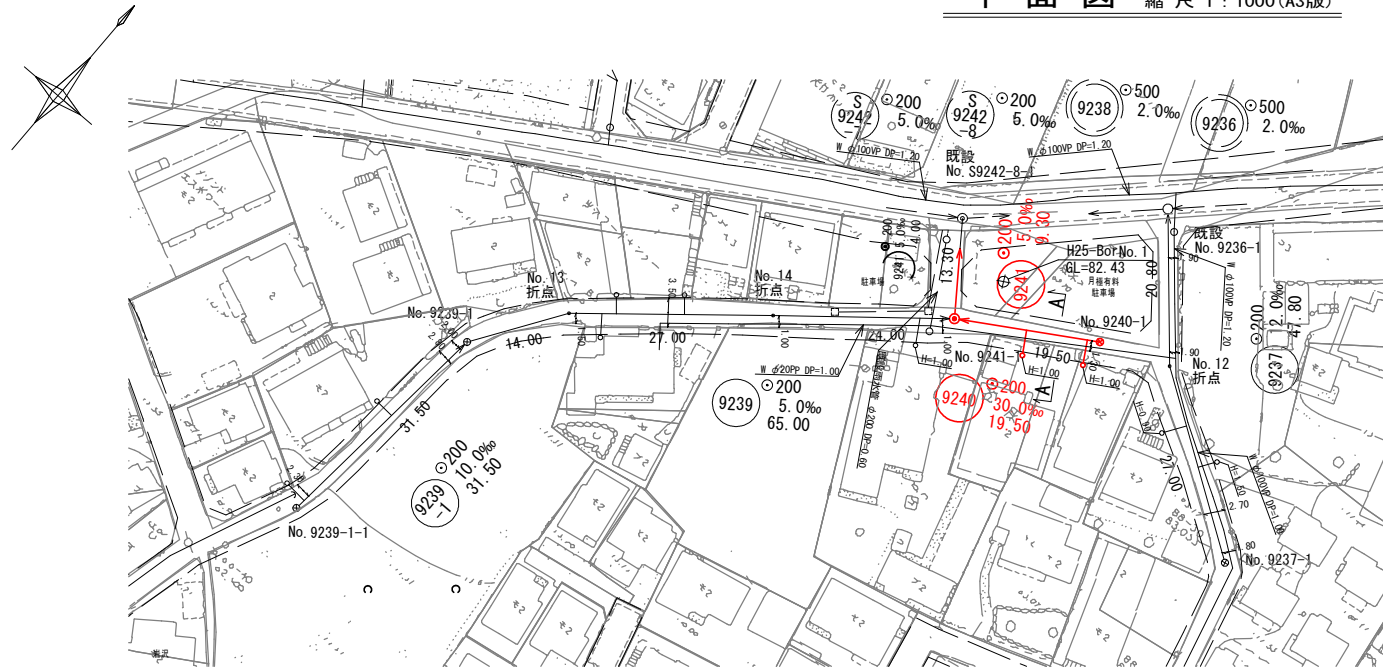


横断図 縮尺 1:200 (A3版)

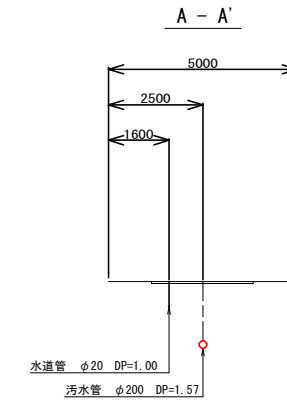

縦断面図 縮尺 縦 1:200 (A3版) 横 1:1000 (A3版)

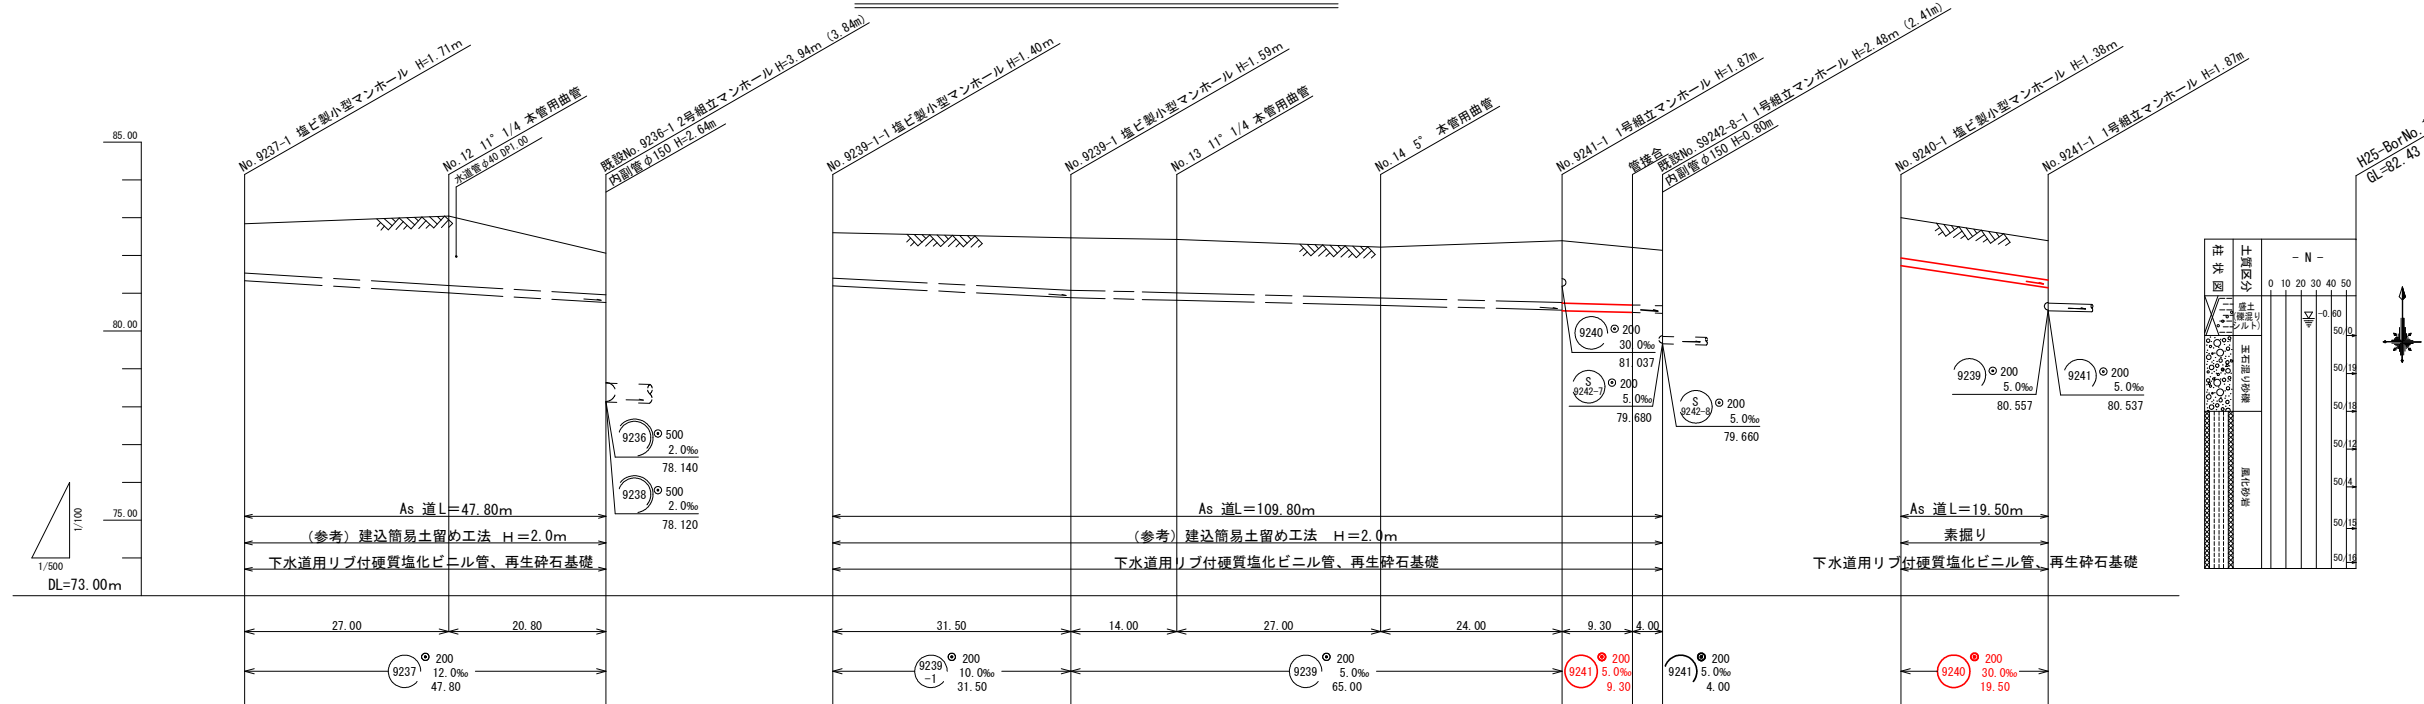

案内図

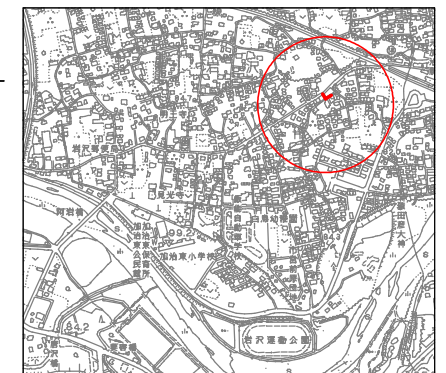

項目	No. 9237-1	既設 No. 9236-1	No. 9239-1-1	No. 9239-1	No. 9241-1	管止め 既設 No. 9242-8	No. 9240-1	No. 9241-1
計画地盤高		81.96				82.07		
現況地盤高	83.04	82.84	82.00	82.66	82.47	82.42	82.22	82.39
土被り	1.51	1.63	1.10 (1.00)	1.20	1.39	1.41	1.34	1.63
管底高	81.333	81.007	80.757	81.197	80.882	80.812	80.677	80.557
掘削深	1.81	1.94	1.41	1.51	1.69	1.71	1.65	1.94
追加距離	0.00	27.00	47.80	0.00	31.50	45.50	72.50	96.50
単距離	0.00	27.00	20.80	0.00	31.50	14.00	27.00	24.00
測点	No. 9237-1	既設 No. 9236-1	No. 9239-1-1	No. 9239-1	No. 9241-1	管止め 既設 No. 9242-8	No. 9240-1	No. 9241-1

マンホール番号	座標
No. 9237-1	X=-17632.326 Y=-44273.615
No. 12	X=-17617.275 Y=-44296.031
既設 No. 9236-1	X=-17601.583 Y=-44309.684
No. 9239-1-1	X=-17706.429 Y=-44371.855
No. 9239-1	X=-17675.068 Y=-44368.895
No. 13	X=-17663.447 Y=-44361.088
No. 14	X=-17646.174 Y=-44340.336
No. 9241-1	X=-17630.938 Y=-44321.793
既設 No. 9242-8-1	X=-17620.152 Y=-44329.574
No. 9240-1	X=-17620.806 Y=-44305.132

管路番号
9237 9239-1 9239 9241 9240

飯能市大字岩沢地内	
工事名称	令和8年度岩沢地内下水道工事(第1工区)
図面名称	平面図・縦断面図・横断面図
設計年月日	令和 8年 5月
図面番号	1
	2
飯能市上下水道部下水道課	