




平面図 S=1:600

施工延長 L=180m


施工幅員 W=2.85m~7.30m

舗装打換工 912.78m²


区画線工 1式

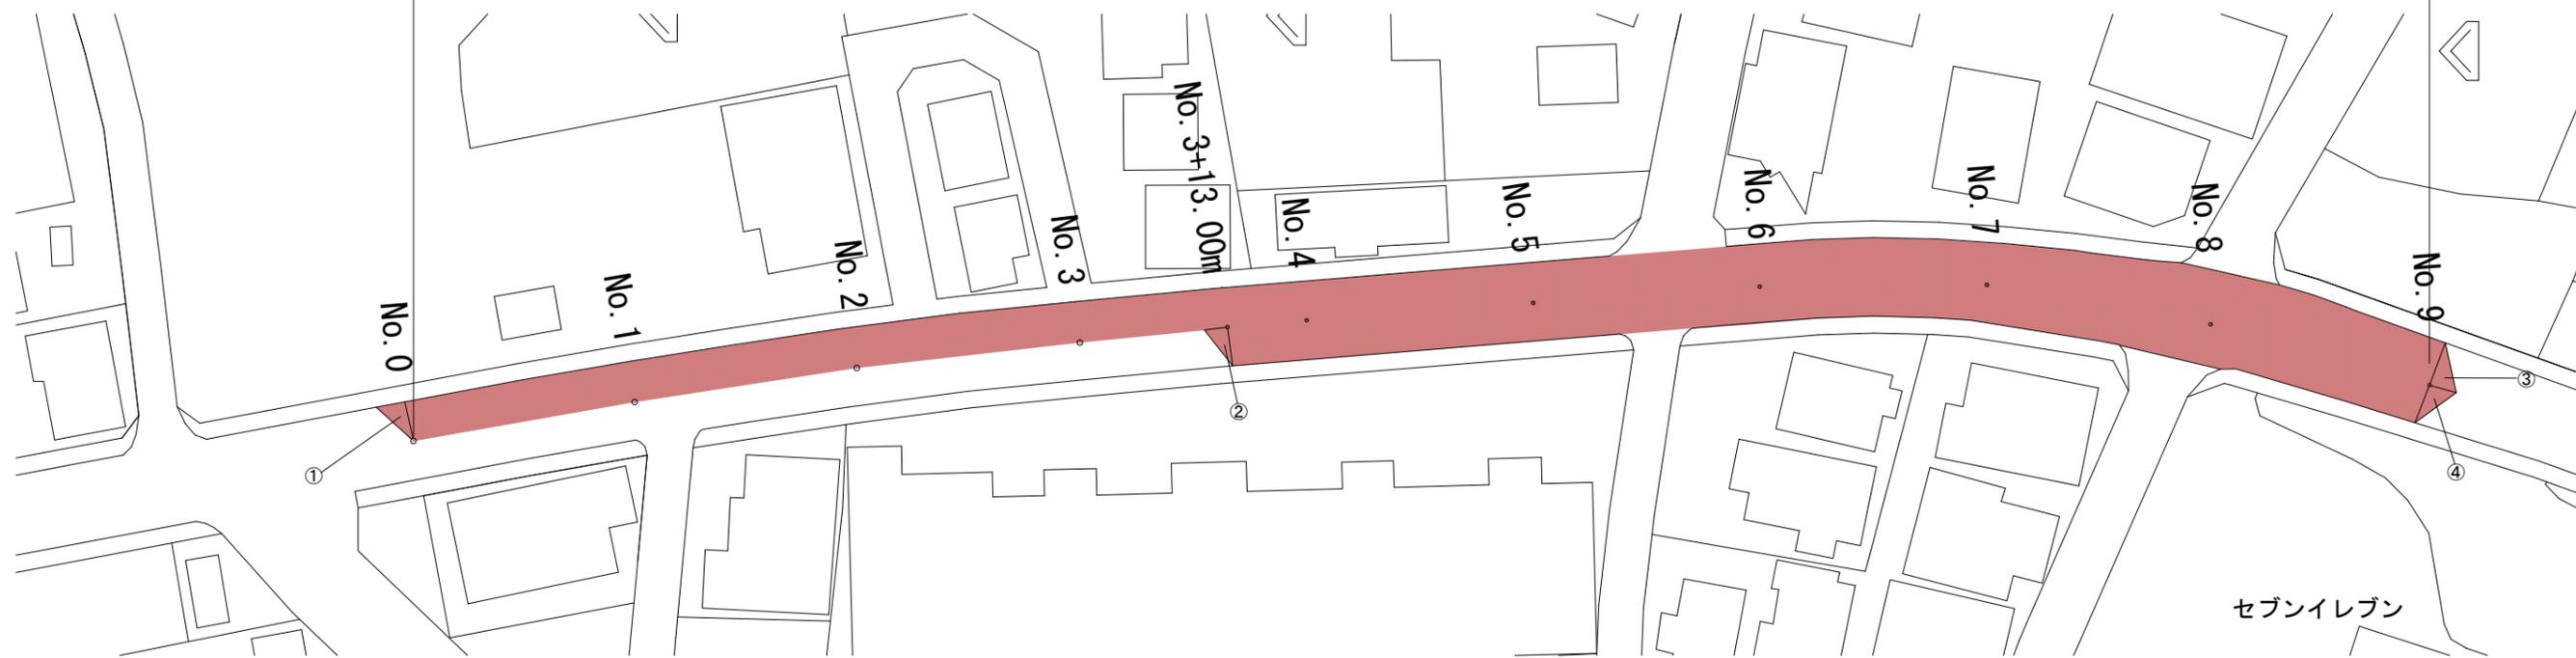

標準横断図 S=1/100

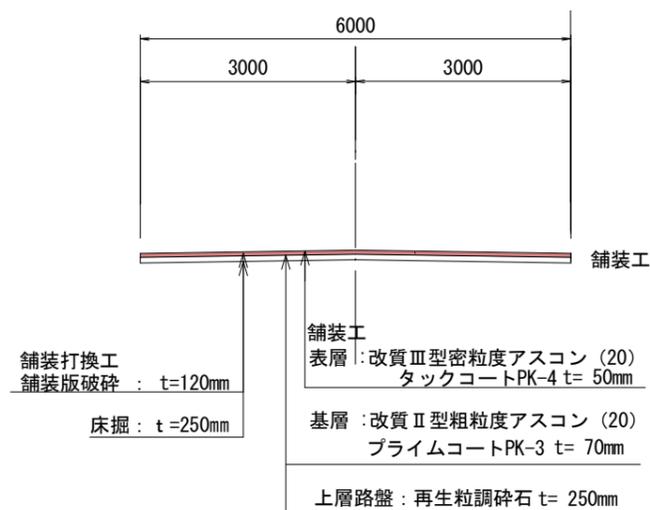

舗装工構造図 S=free

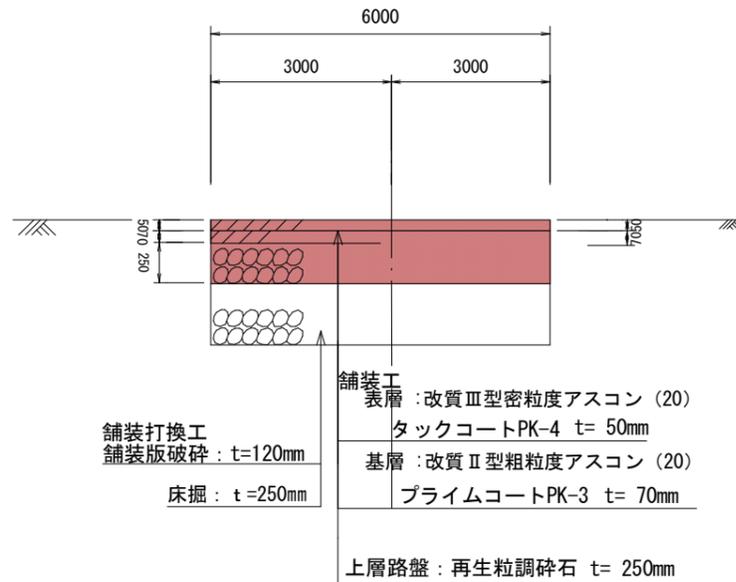

工事名	市道1-1797-2号線 (大字双柳地内) 舗装打換工事		
路線名	市道1-1797-2号線		
工事箇所	飯能市大字双柳地内		
図面名	平面図・標準横断図・舗装工構造図		
縮尺	1:600	図面番号	1 / 1
飯能市建設部維持公園課			