



平面図 縮尺 1:1000 (A3版)


飯能市大字双柳

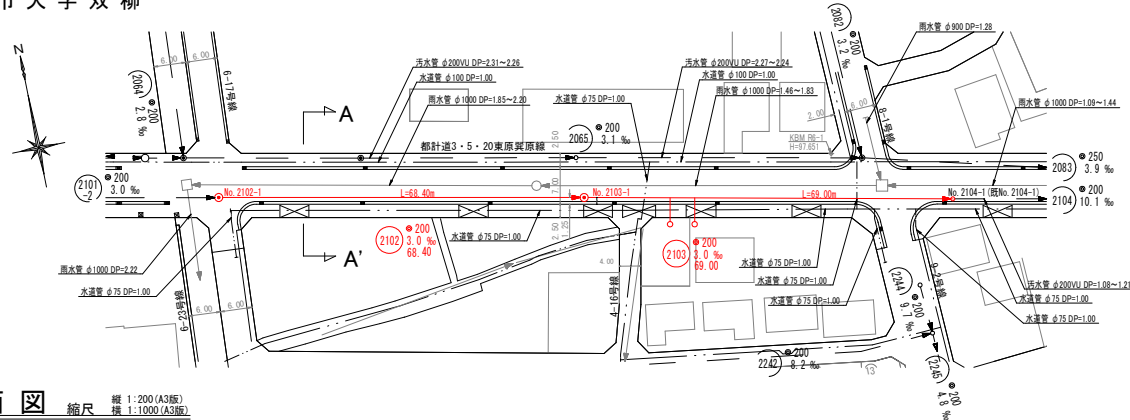


縦断面図 縮尺 縦 1:200 (A3版) 横 1:1000 (A3版)

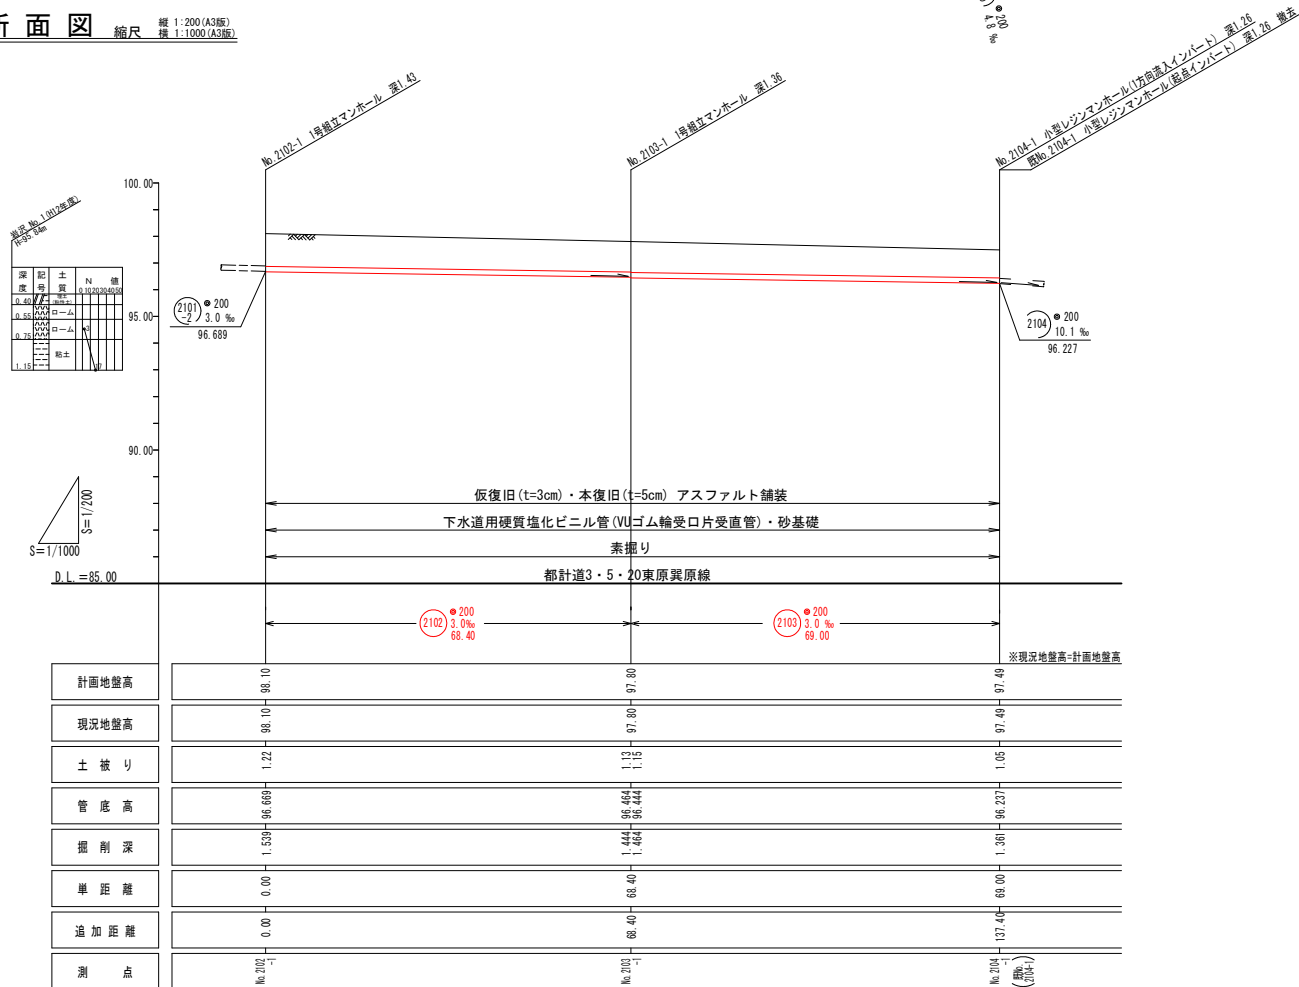

横断面図 縮尺 1:200 (A3版)

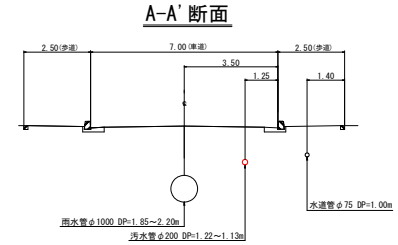

案内図 縮尺 1:10,000 (A3版)

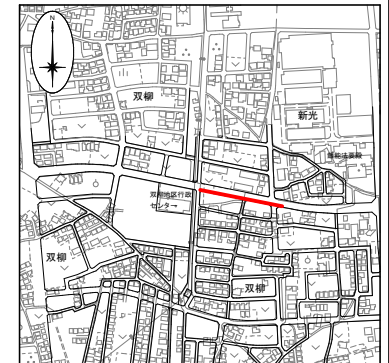

マンホール 番号	座標	
	X	Y
No. 2102-1	-16546.845	-44483.834
No. 2103-1	-16560.289	-44416.768
No. 2104-1	-16574.085	-44349.161

管路番号


(2102) (2103)

飯能市双柳地区

工事名称	令和7年度公共下水道工事第1工区(双柳)
図面名称	平面図・縦断面図・横断面図
設計年月日	令和 7年 4月
図面番号	飯能市上下水道部下水道課

道路付帯工図

双南①路線

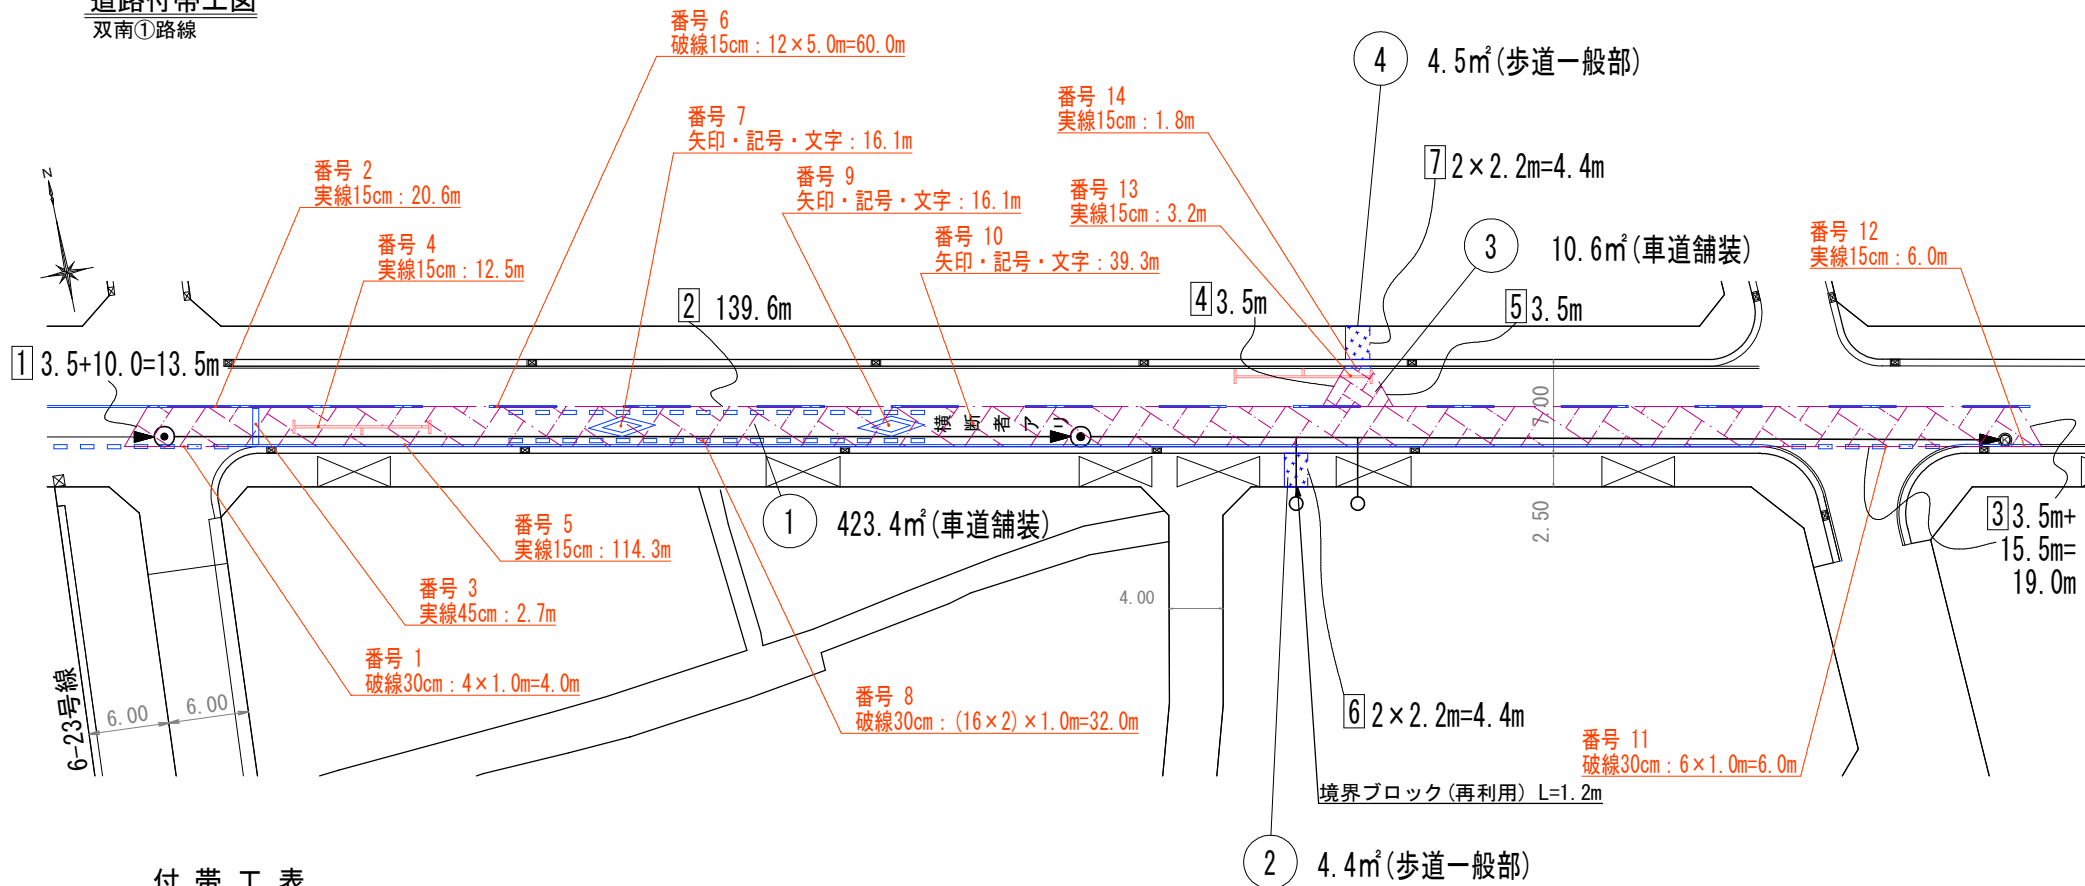

付帯工表

車道舗装

番号	面積 (m²)
①	423.4
③	10.6
合計	434.0

歩道舗装(一般部)

番号	面積 (m²)
②	4.4
④	4.5
合計	8.9

舗装切断

番号	t≤15cm(m)
①	13.5
②	139.6
③	19.0
④	3.5
⑤	3.5
⑥	4.4
⑦	4.4
合計	187.9

白線工(溶融式)

番号	実線15cm(m)
2	20.6
5	114.3
12	6.0
14	1.8
合計	142.7

白線工(溶融式)

番号	実線15cm(m)(黄色)
4	12.5
13	3.2
合計	15.7

白線工(溶融式)

番号	破線15cm(m)
6	60.0
合計	60.0

白線工(溶融式)

番号	破線30cm(m)
1	4.0
8	32.0
11	6.0
合計	42.0

白線工(溶融式)

番号	実線45cm(m)
3	2.7
合計	2.7

白線工(溶融式)

番号	矢印・記号・文字(m)
7	16.1
9	16.1
10	39.3
合計	71.5

工種	形状寸法	数量	単位	摘要
境界ブロック(再利用)	一般部 L=0.6m	1.20	m	