



平面図 縮尺 1:1000

(西側サービス管 1/2)

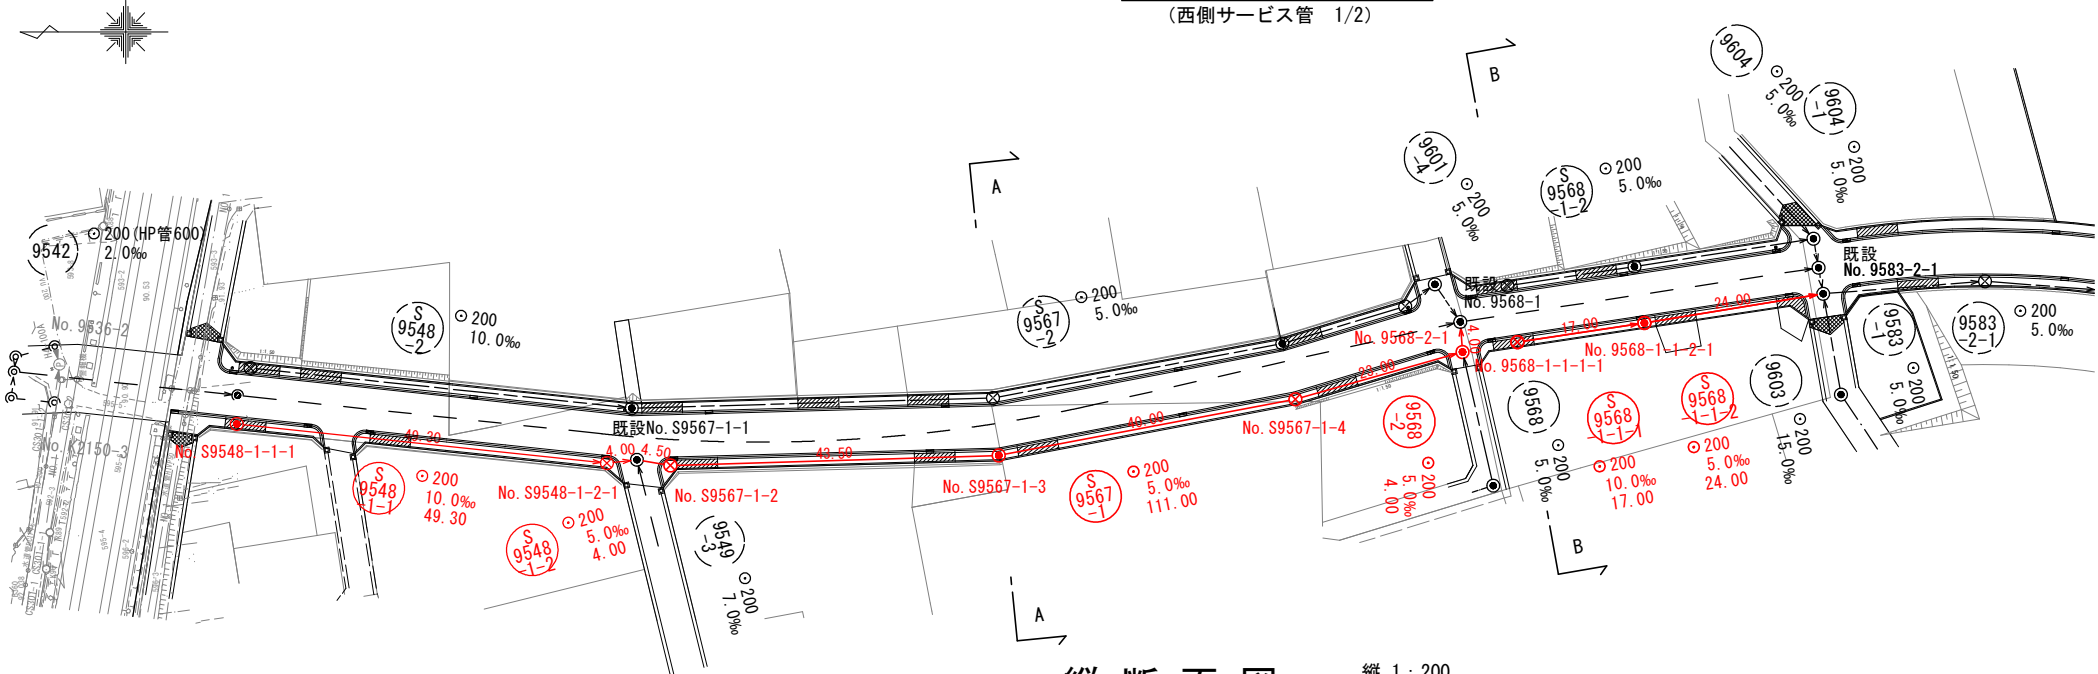


縦断面図 縮尺 縦 1:200 横 1:1000

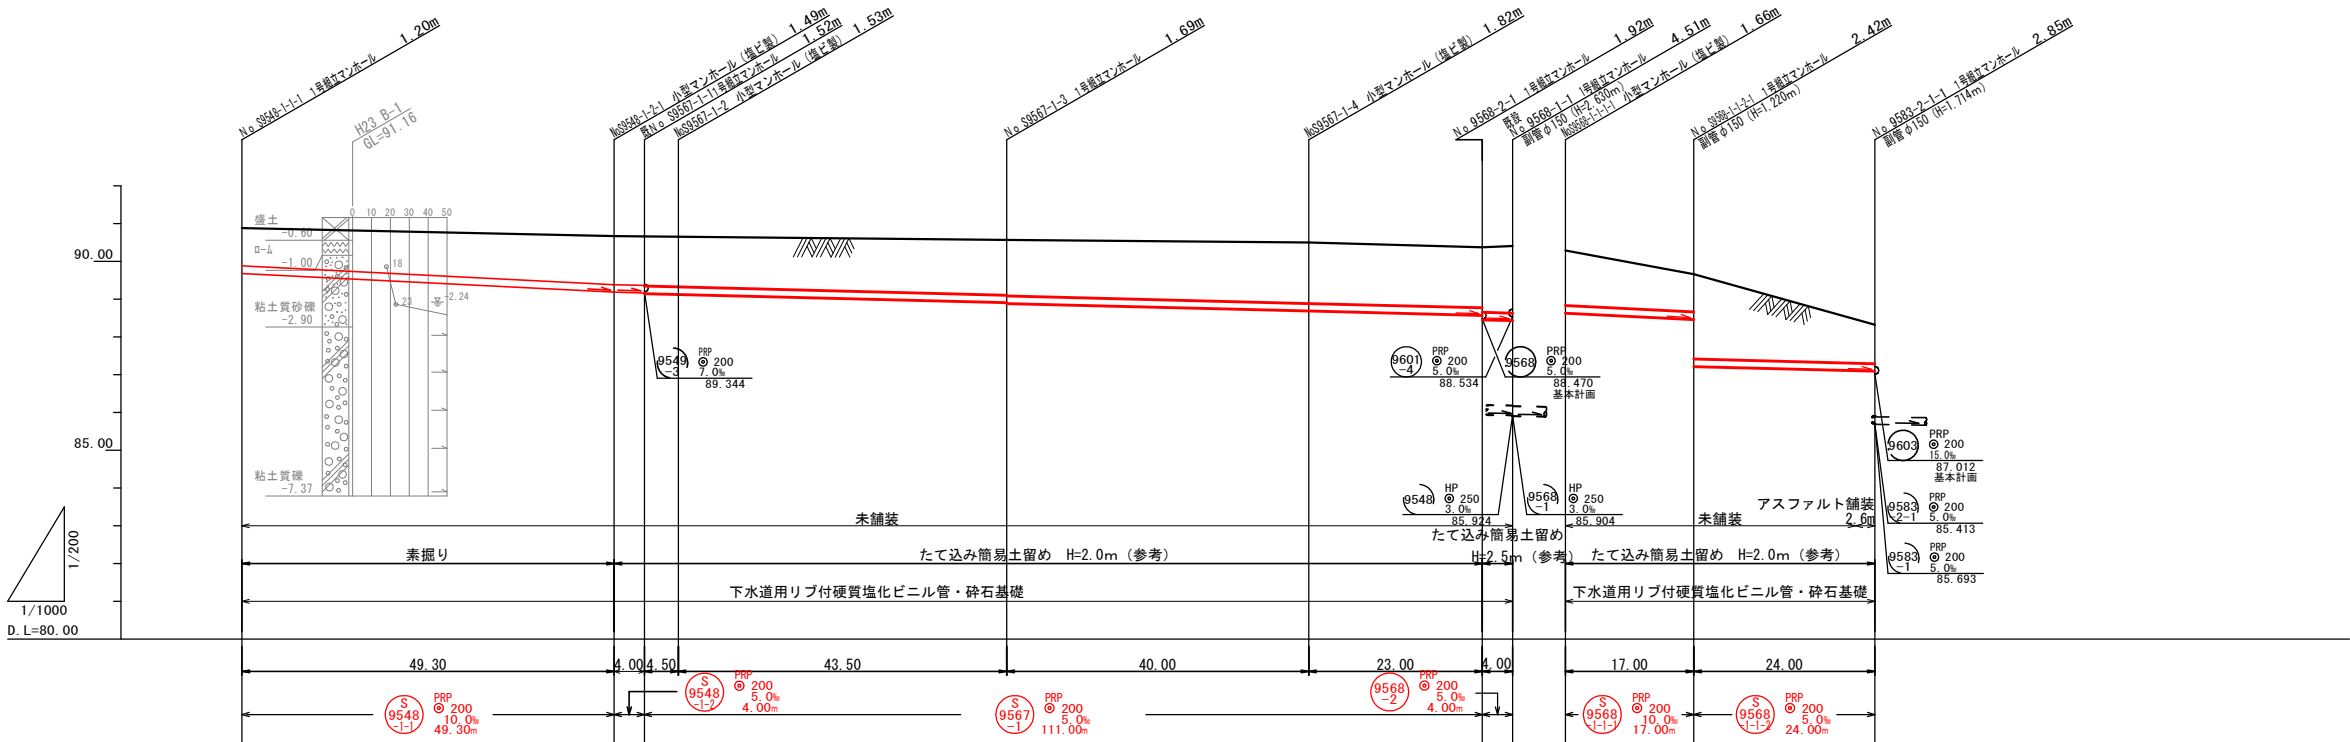


計画地盤高	90.88	90.67	90.66	90.65	90.57	90.50	90.37	90.41	90.29	89.86	88.32
現況地盤高											
土 被 り	1.00	1.28	1.31	1.33	1.48	1.61	1.92	1.78	1.46	1.99	1.00
管 底 高	89.677	89.184	89.184	89.121	88.983	88.683	88.458	88.430	88.627	88.457	87.117
掘 削 深	1.306	1.589	1.589	1.632	1.738	1.920	2.083	2.083	1.766	2.306	1.306
追加距離	0.00	49.30	53.30	57.80	101.30	141.30	164.30	168.30	0.00	17.00	41.00
単 距 離	0.00	49.30	4.00	4.50	43.50	40.00	23.00	4.00	0.00	17.00	24.00
測 点	S9548-1-1	S9548-1-2	S9567-1-1	S9567-1-2	S9567-1-3	S9567-1-4	S9568-2-1	S9568-1-1	S9568-1-1	S9583-2-1	S9583-2-1

横断図 縮尺 1:250

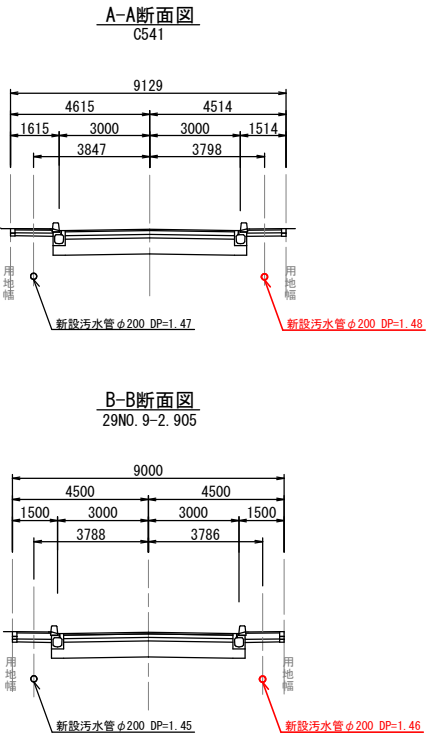


案内図

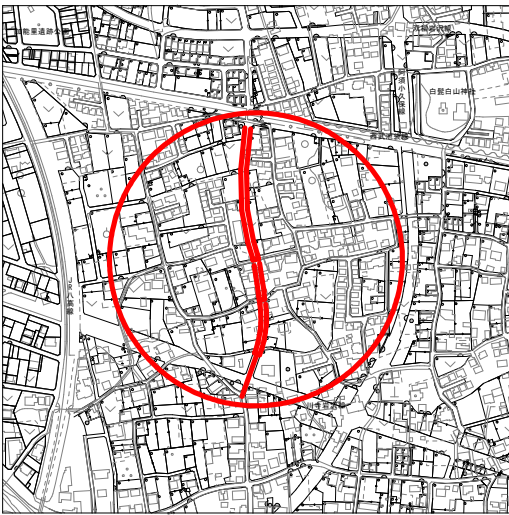


管 路 番 号				
S9548-2	S9567-1	S9568-2	S9583-1-1	S9583-1-2

飯能市大字岩沢地内			
工事名称	令和7年度公共下水道工事第1工区（岩南）		
図面名称	平面図・縦断面図・横断面図	縮 尺	図 示 (A3版)
設計年月日	令和 7年 10月		
図面番号			
1 ／ 4	飯能市上下水道部下水道課		


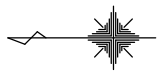


平面図 縮尺 1:1000

(西側サービス管 2/2)

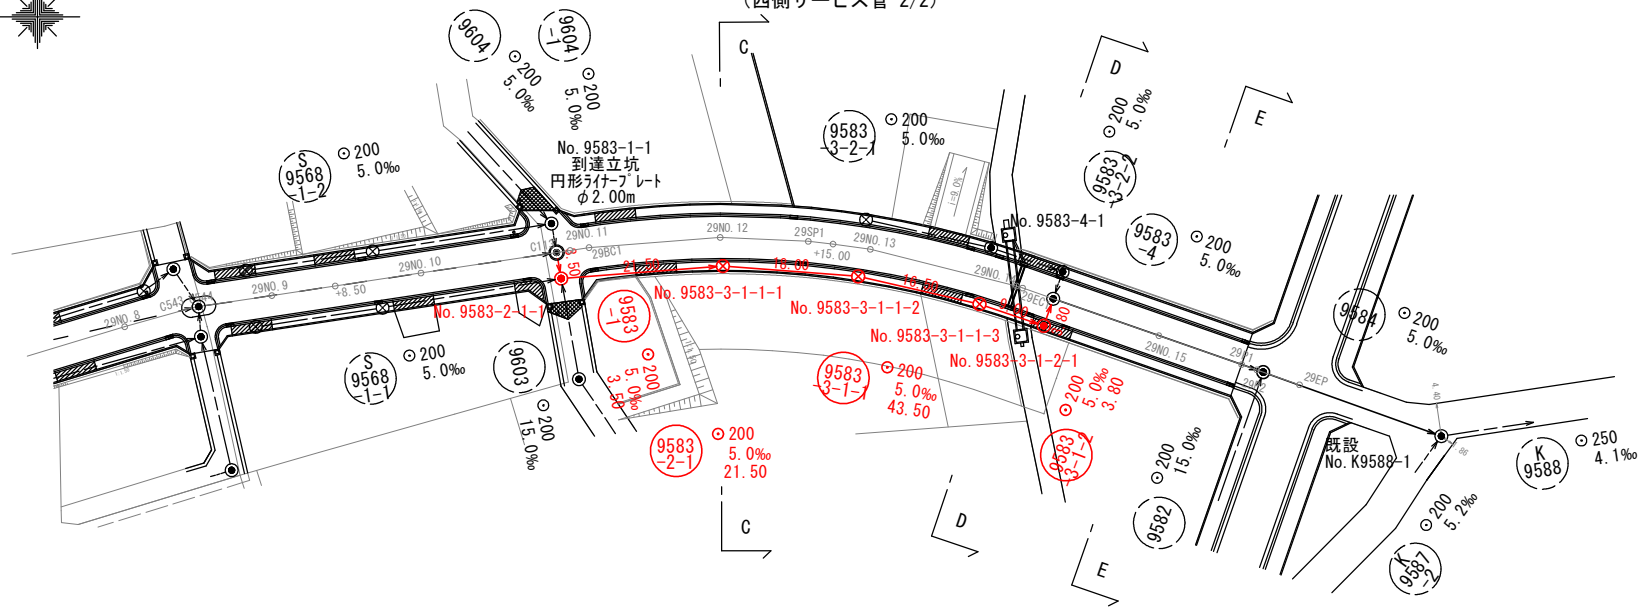


縦断面図 縮尺 縦 1:200 横 1:1000

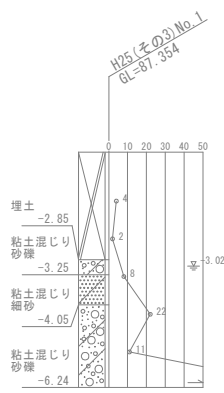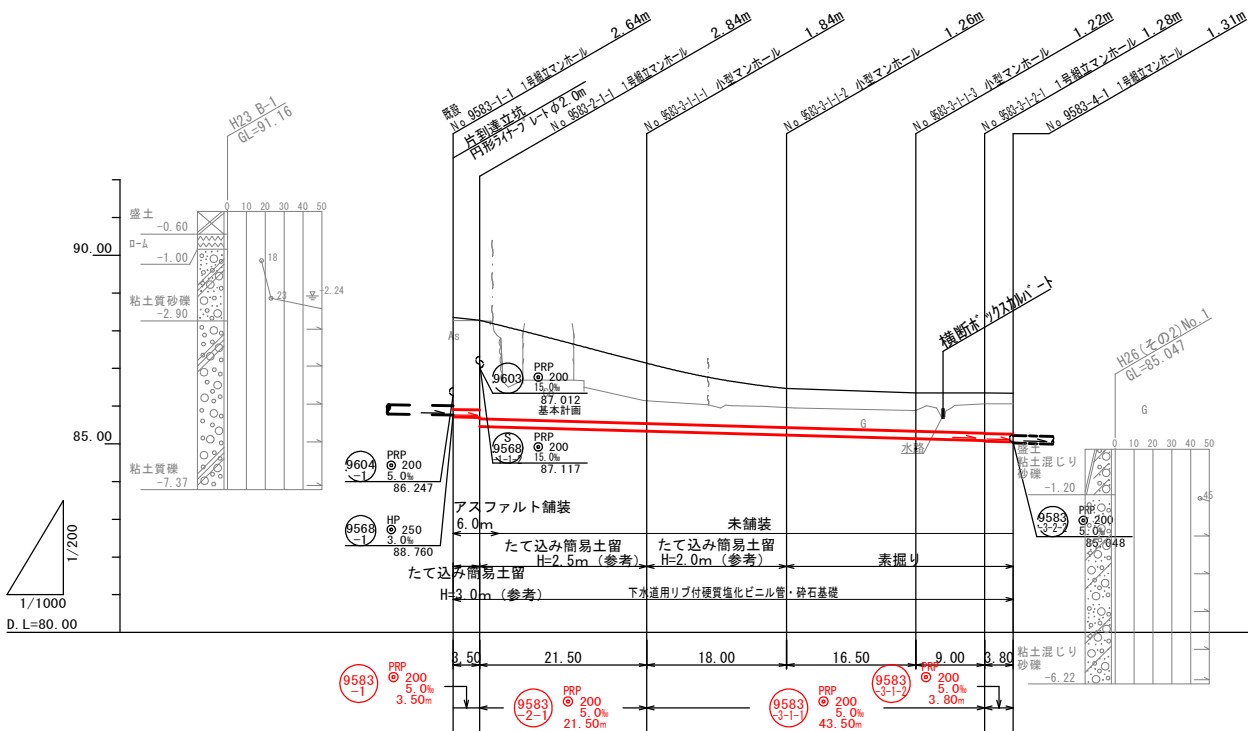

横断面図 縮尺 1:250


C-C断面図

29NO. 12

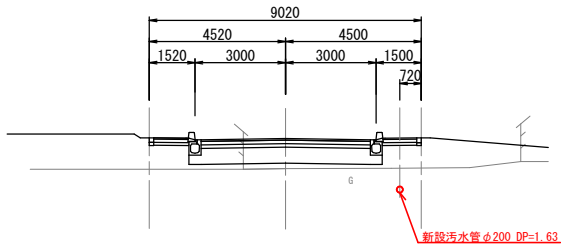


D-D断面図

29NO. 14

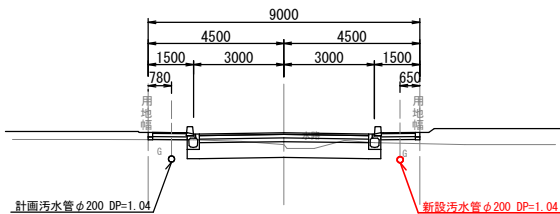


E-E断面図

29NO. 15

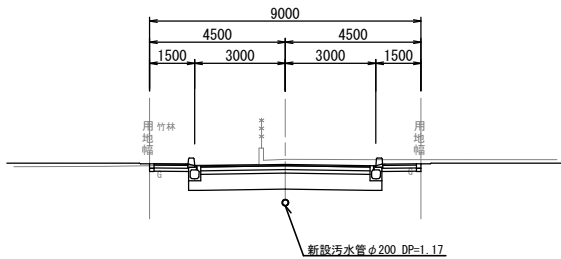

案内図

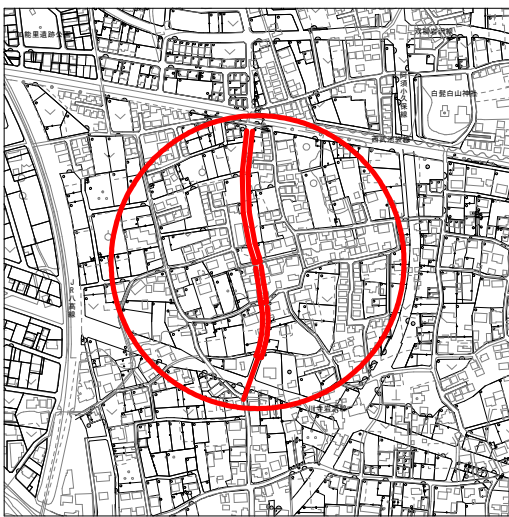

計画地盤高	88.35	88.25	87.14	86.47	86.35	86.35	86.34
現況地盤高							
土被り	2.44	2.33	1.63	1.05	1.02	1.08	1.09
管底高	85.710	85.693	85.305	85.215	85.132	85.087	85.088
掘削深	2.743	2.660	1.938	1.358	1.321	1.368	1.395
追加距離	0.00	3.50	25.00	43.00	59.50	68.50	72.30
単距離	0.00	3.50	21.50	18.00	16.50	9.00	3.80
測点	9583-1-1	9583-2-1	9583-3-1-1	9583-3-1-2	9583-3-1-3	9583-4-1	9588

()内は計画地盤高からの値


※PRP φ200 : D+T=203としている。
※VU φ200 : D+T=208としている。
※HP φ250 : D+T=305としている。

管路番号			
9583-1	9583-2-1	9583-3-1-1	9583-3-1-2


飯能市大字岩沢地内			
工事名称	令和7年度公共下水道工事第1工区(岩南)		
図面名称	平面図・縦断面図・横断面図	縮尺	図示(A3版)
設計年月日	令和7年10月		
図面番号	飯能市上下水道部下水道課		
2 / 4			

平面図 縮尺 1:1000

(東側サービス管 1/2)

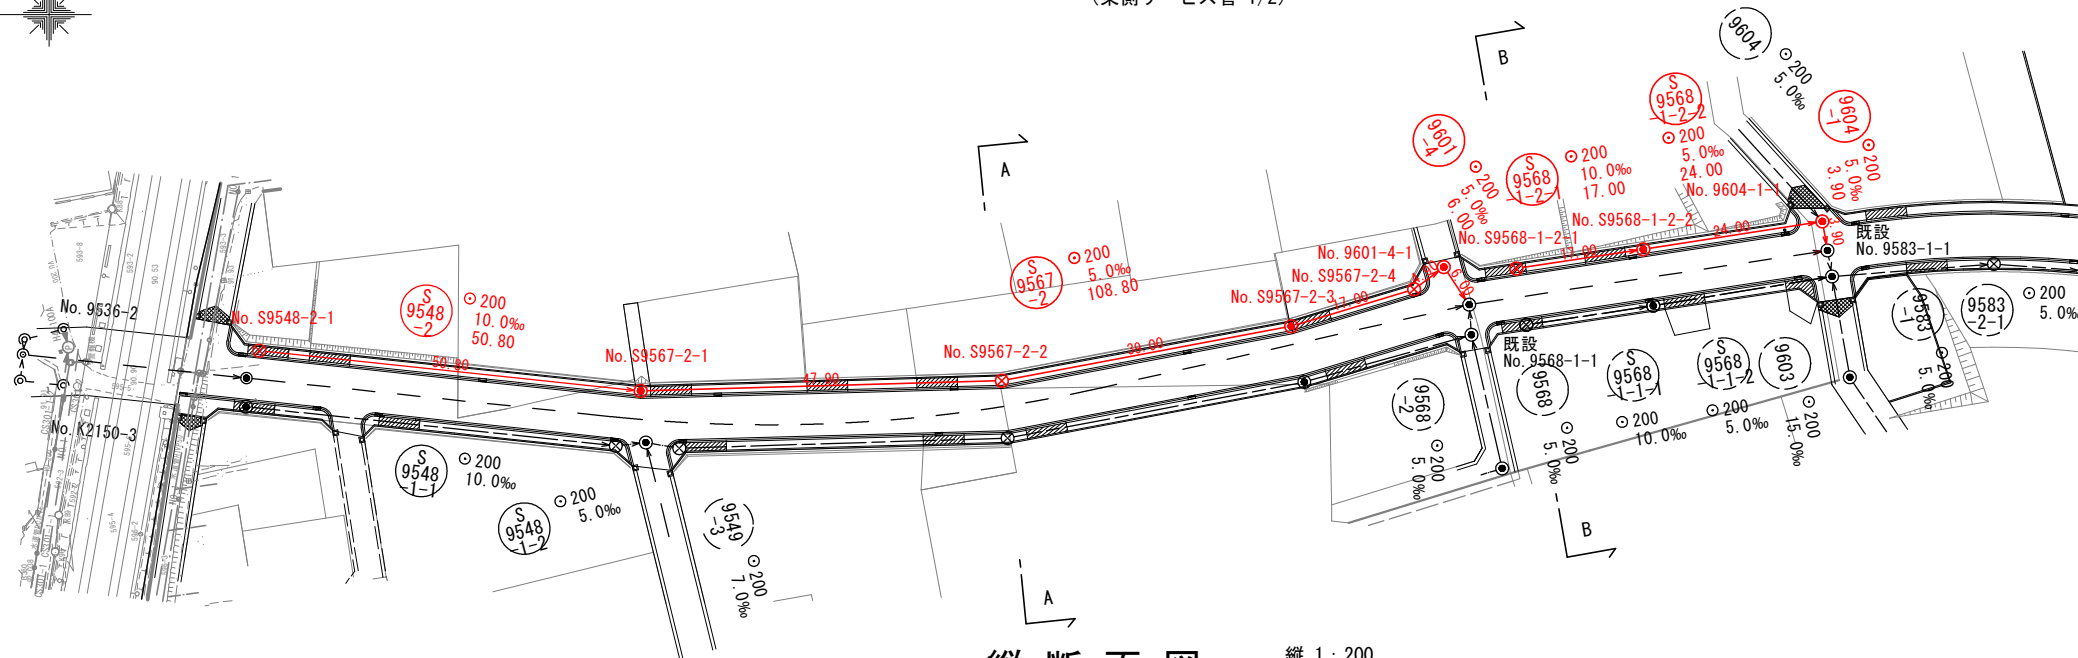


縦断面図 縮尺 縦 1:200 横 1:1000

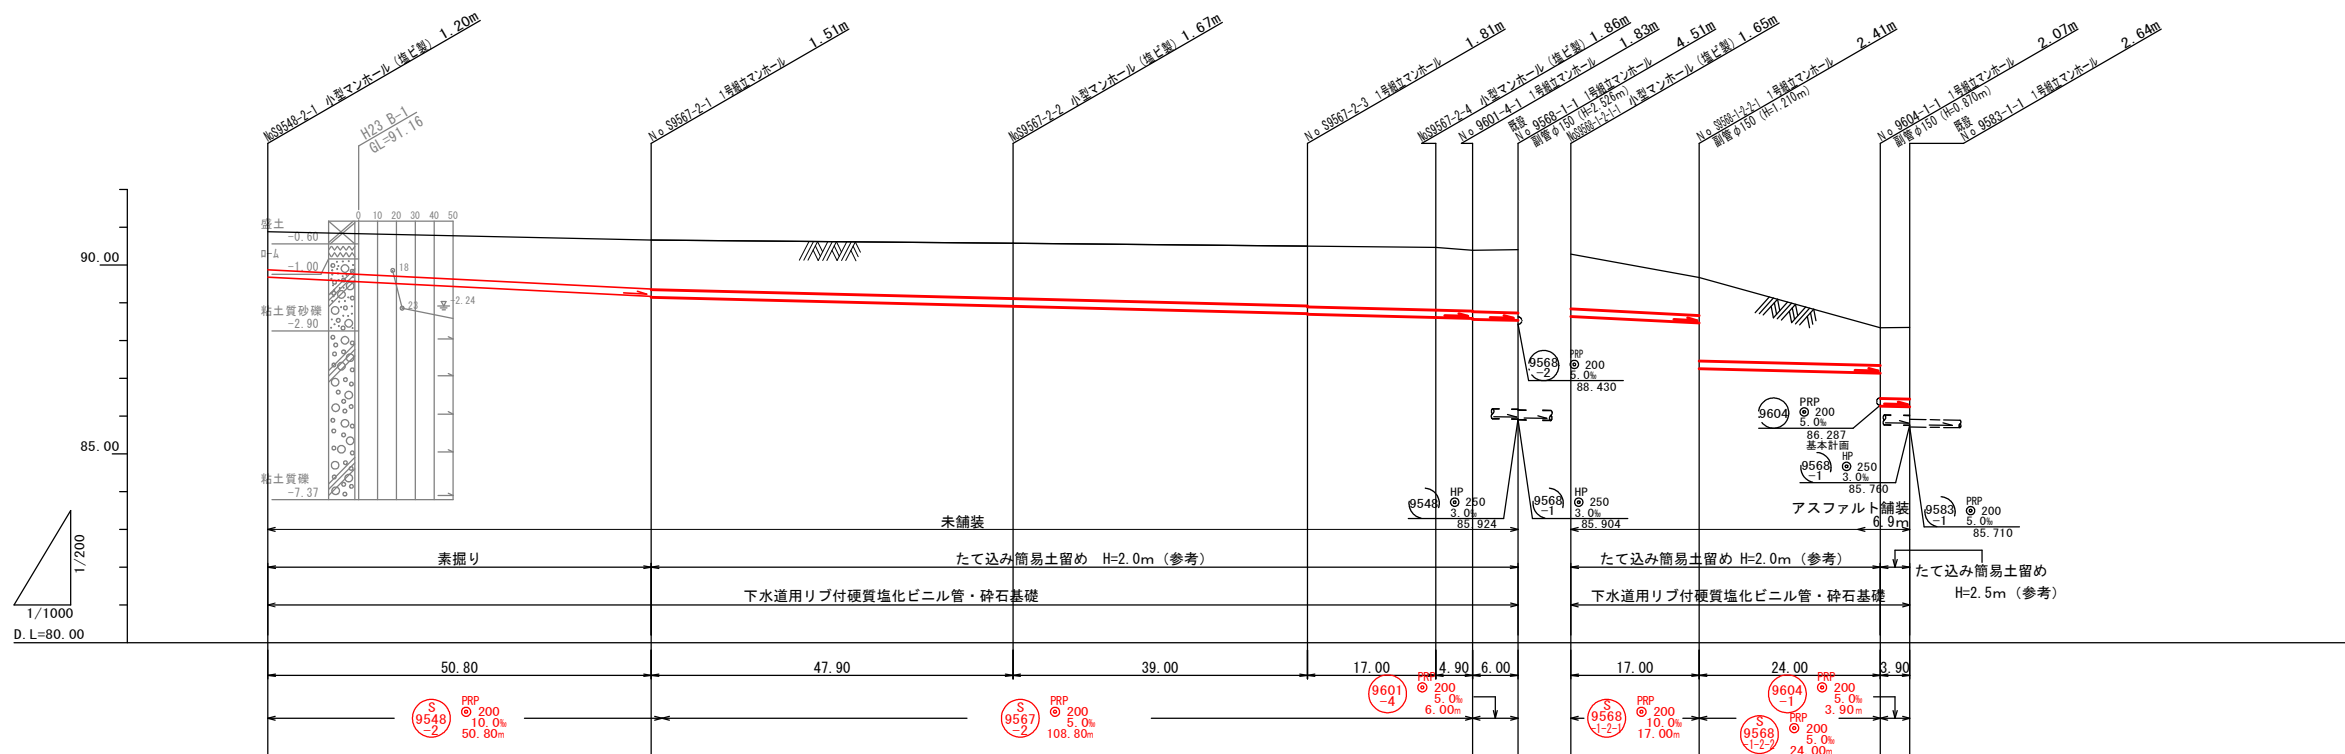


計画地盤高	90.88	90.66	90.58	90.50	90.47	90.39	90.41	90.29	89.87	88.34	88.35
現況地盤高											
土被り	1.00	1.23	1.47	1.58	1.66	1.62	1.67	1.45	1.20	1.80	1.90
管底高	89.677	88.188	88.909	88.714	88.609	88.584	88.534	88.637	88.487	86.287	86.247
掘削深	1.306	1.574	1.774	1.889	1.964	1.989	1.979	1.756	1.516	2.306	2.206
追加距離	0.00	50.80	98.70	137.70	154.70	159.60	165.90	0.00	17.00	41.00	44.90
単距離	0.00	50.80	47.90	39.00	17.00	4.90	6.00	0.00	17.00	24.00	3.90
測点	S9548-2-1	S9567-2-1	S9567-2-2	S9567-2-3	S9567-2-4	S9601-4-1	S9568-1-1	S9568-1-2	S9568-1-2-2	S9604-1-1	S9583-1-1

横断面図 縮尺 1:250

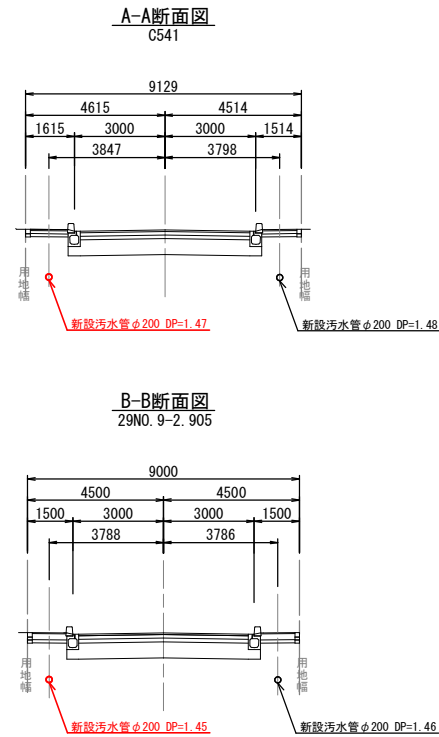


案内図

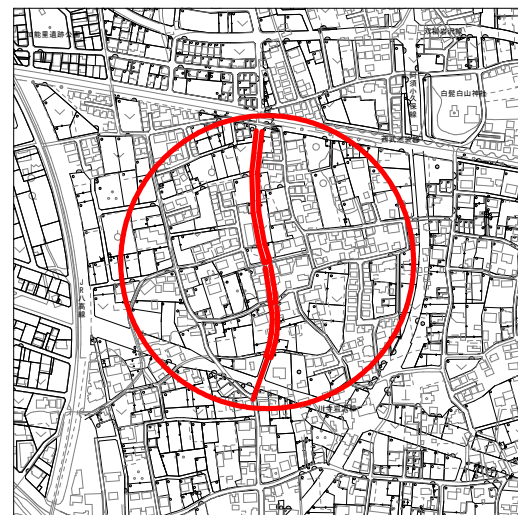


管路番号
S 9548-2, S 9567-2, S 9601-4, S 9568-2, S 9568-1-2, S 9604-1

飯能市大字岩沢地内			
工事名称	令和7年度公共下水道工事第1工区(岩南)		
図面名称	平面図・縦断面図・横断面図	縮尺	図示(A3版)
設計年月日	令和7年 10月		
図面番号			
3 / 4	飯能市上下水道部下水道課		

平面図 縮尺 1:1000
(東側サービス管 2/2)

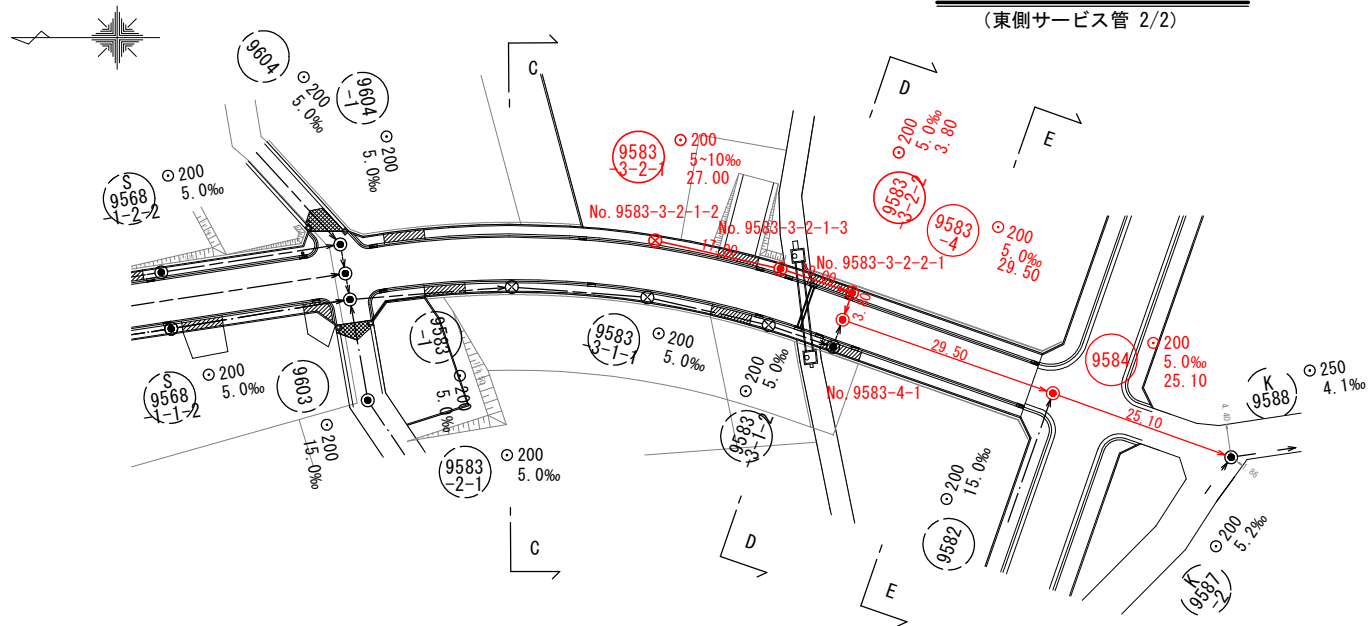


縦断面図 縮尺 縦 1:200 横 1:1000

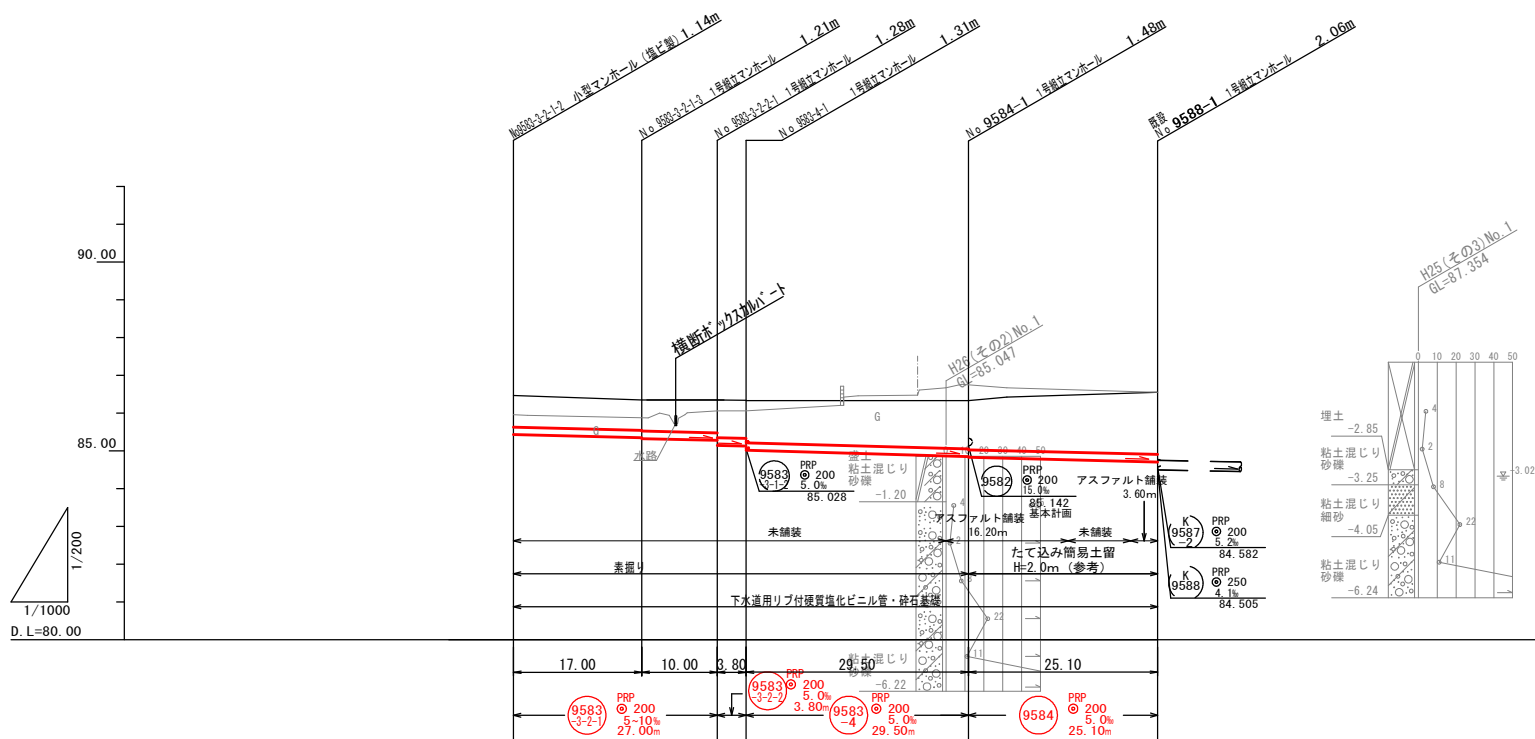


計画地盤高	86.47	86.35	86.35	86.34	86.34	86.56
現況地盤高						
土 被 り	0.94	0.99	1.08	1.09	1.28	1.62
管 底 高	85.327	85.137	85.087	85.028	84.880	84.734
掘 削 深	1.246	1.296	1.368	1.395	1.583	1.929
追加距離	0.00	17.00	27.00	30.80	105.60	130.70
単 距 離	0.00	17.00	10.00	3.80	33.30	25.10
測 点	9583-3-2-1	9583-3-2-2	9583-3-2-3	9583-4-1	9584-1	9588-1

横断面図 縮尺 1:250

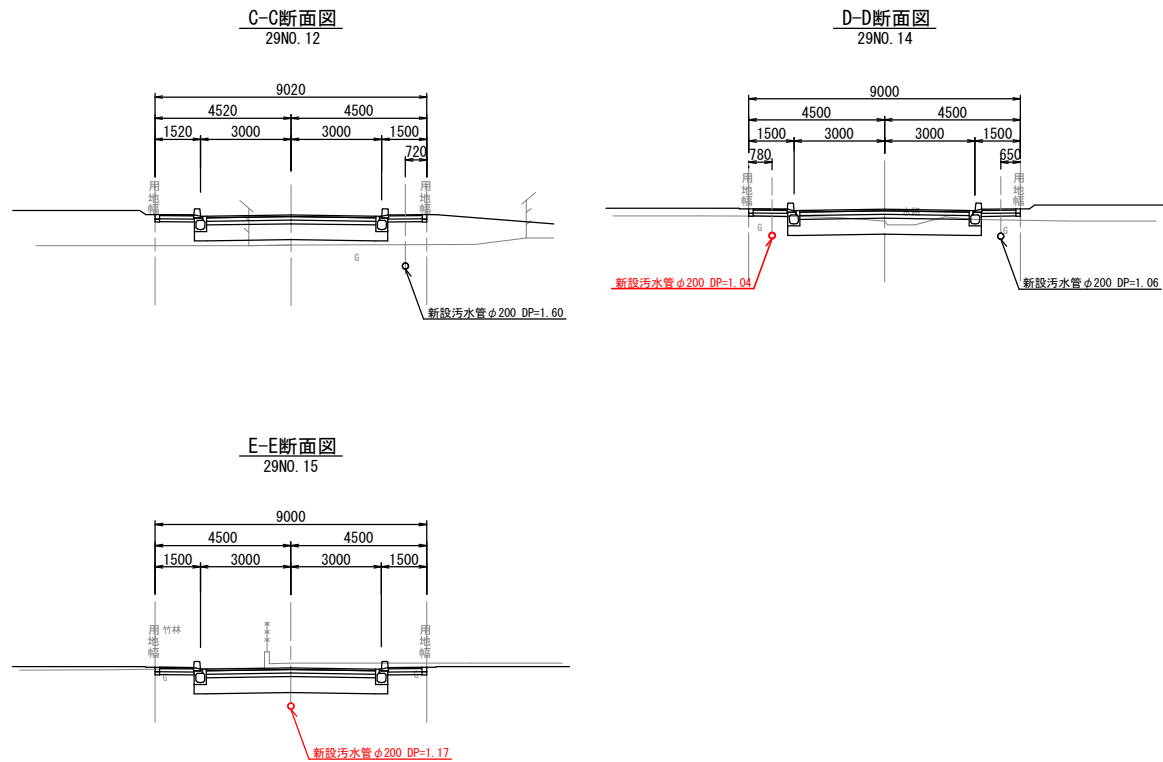

案内図

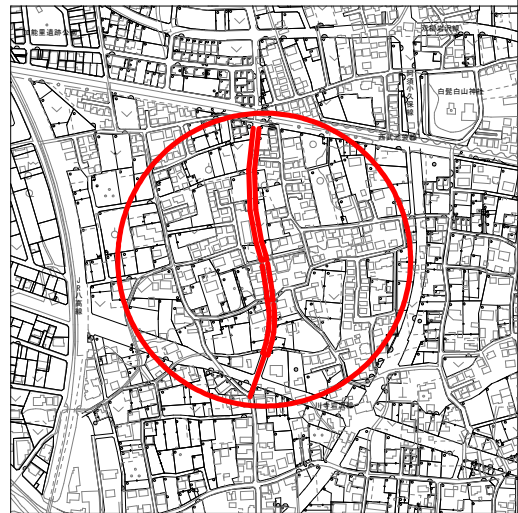

管 路 番 号			
9583-3-2-1	9583-3-2-2	9583-4	9584

飯能市大字岩沢地内			
工事名称	令和7年度公共下水道工事第1工区(岩南)		
図面名称	平面図・縦断面図・横断面図	縮 尺	図 示 (A3版)
設計年月日	令和 7年 10月		
図面番号	飯能市上下水道部下水道課		
4 / 4			