


和室詳細図 S=1:50


物入詳細図 S=1:20

E	工事名称	飯能第一小学校校舎南棟等解体工事	設計年月	令和8年5月
	図面名称	更衣室・用務員室 平面詳細図・展開図	縮尺	S=1:50(A1) S=1:100(A3)
※			図面番号	A-18



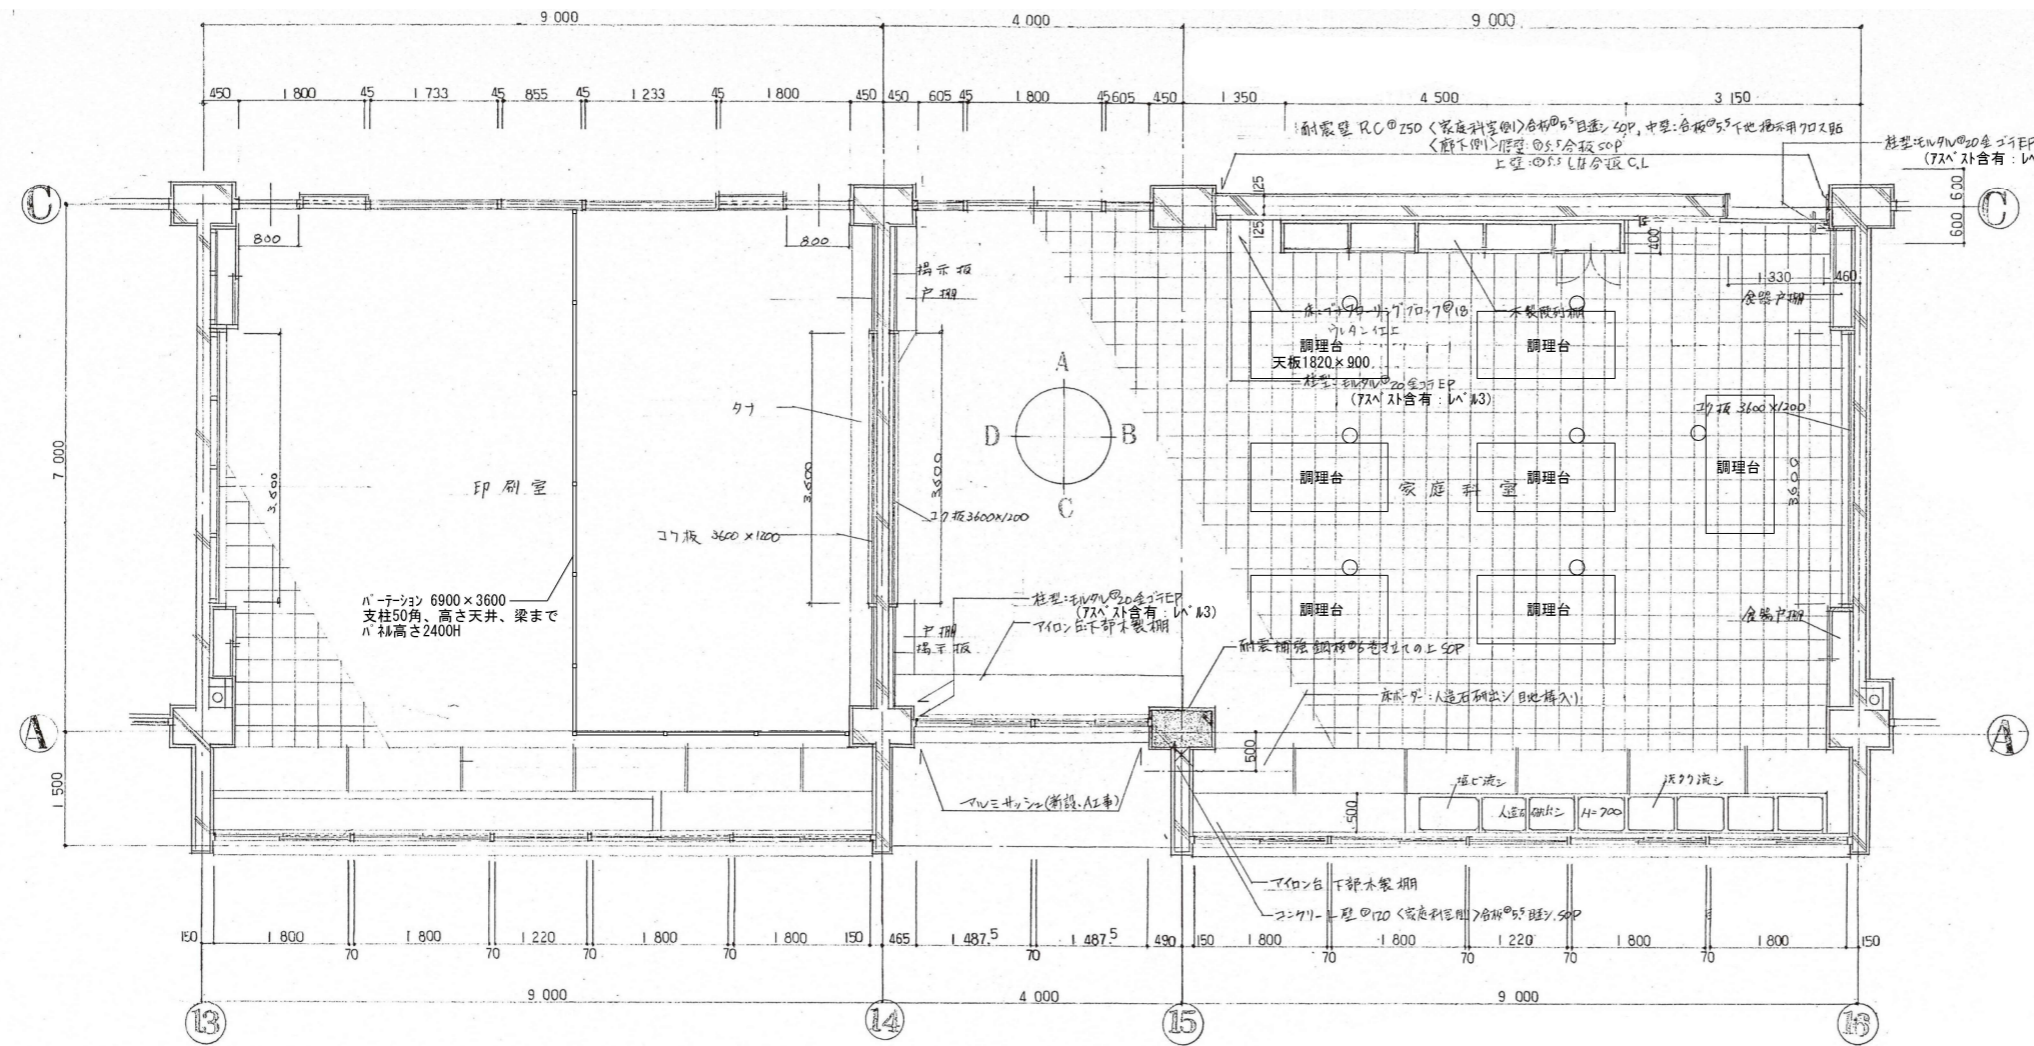


調理台

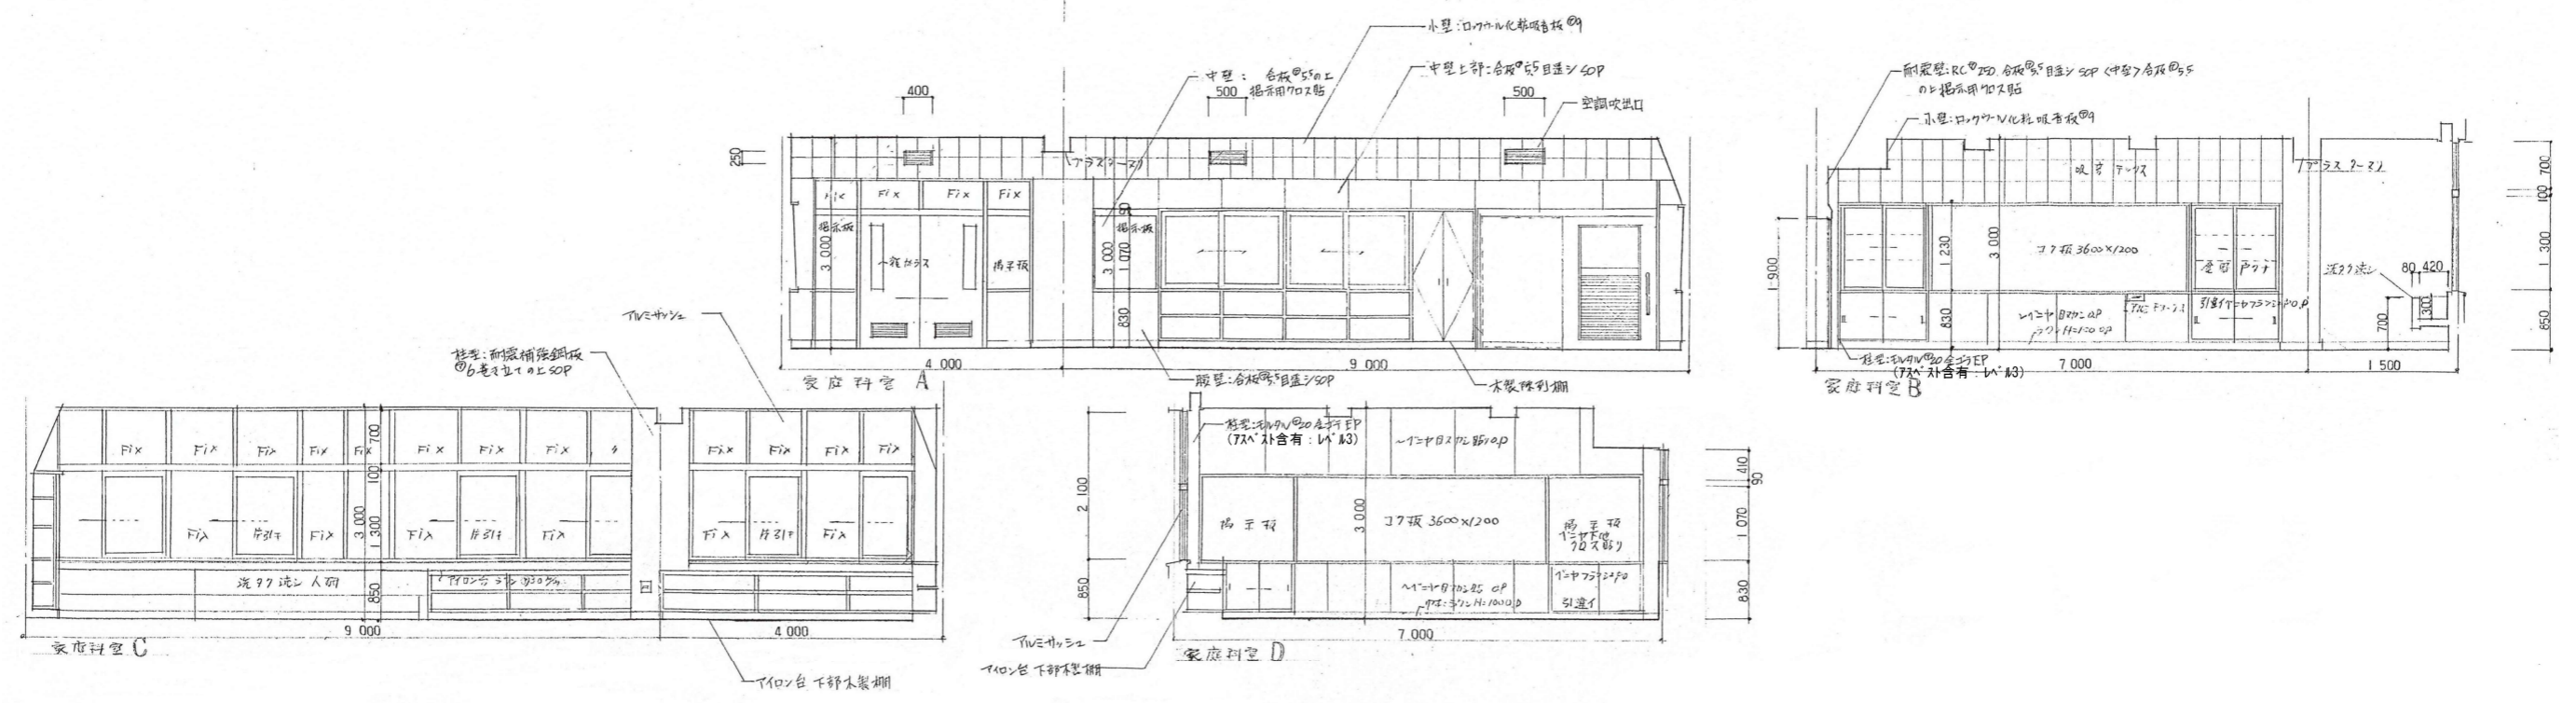


E	工事名称	飯能第一小学校校舎南棟等解体工事	設計年月	令和8年5月
	図面名称	家庭科室 平面詳細図・展開図	縮尺	S=1:50(A1) S=1:100(A3)
※			図面番号	A-20






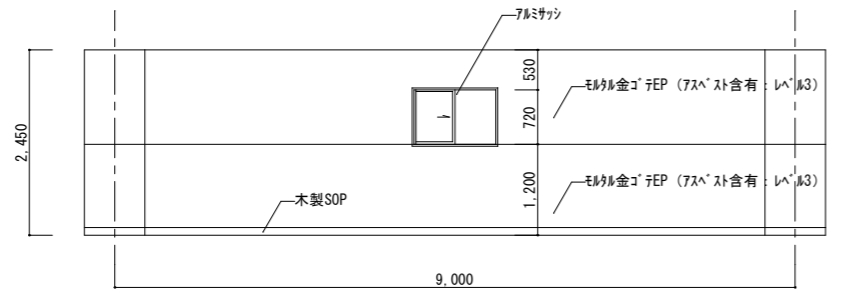


廊下 耐震壁新設部分 [A]

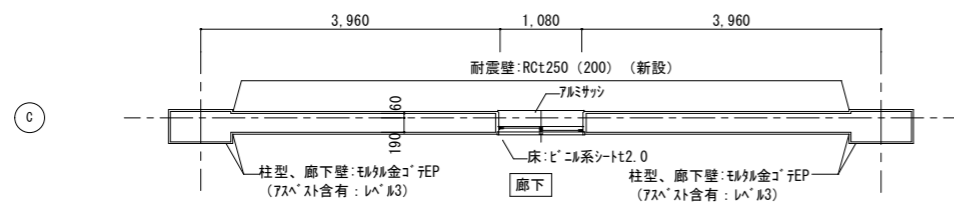


[C]

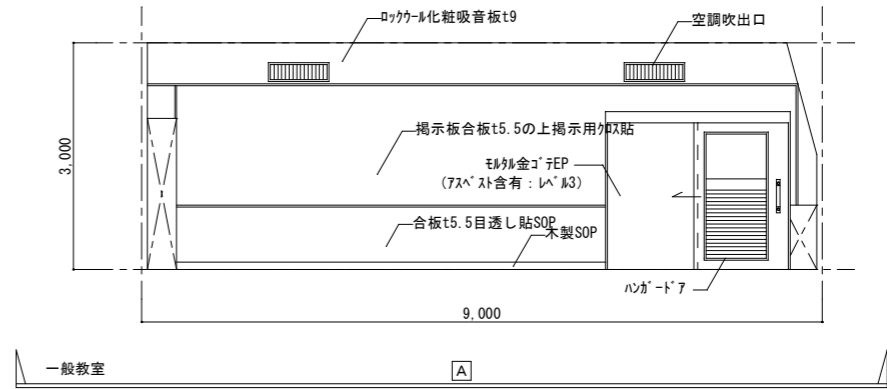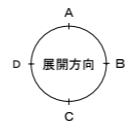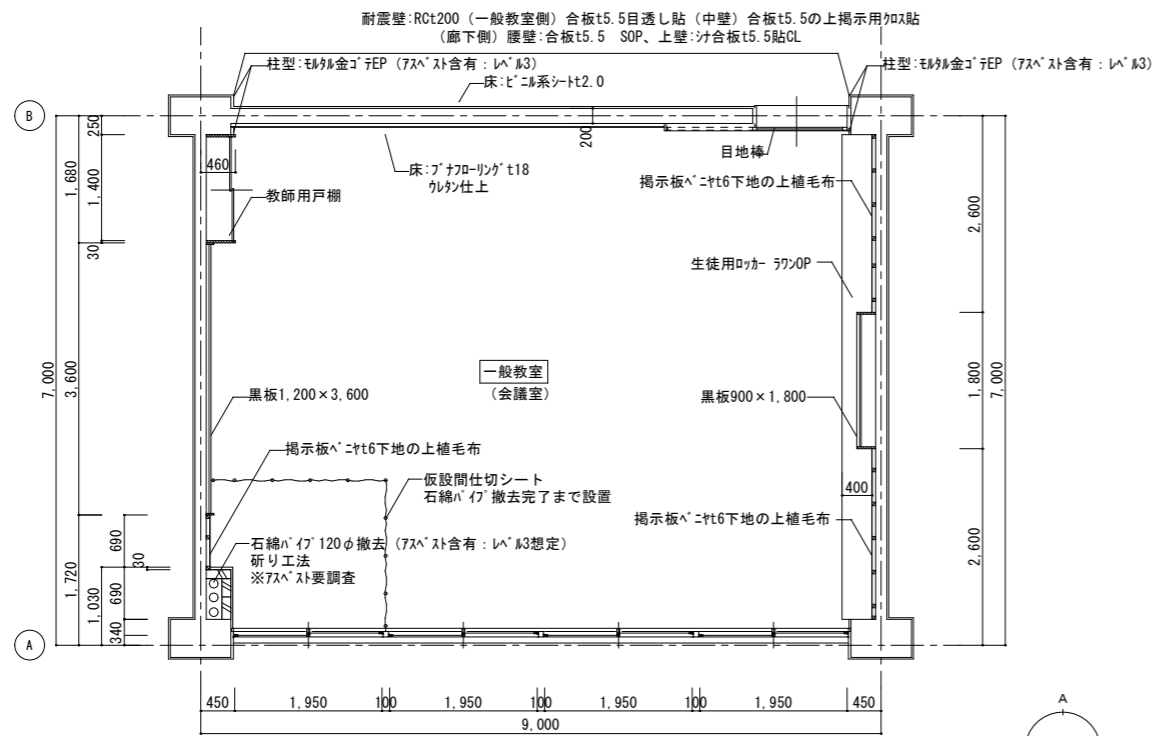


一般教室 [A]

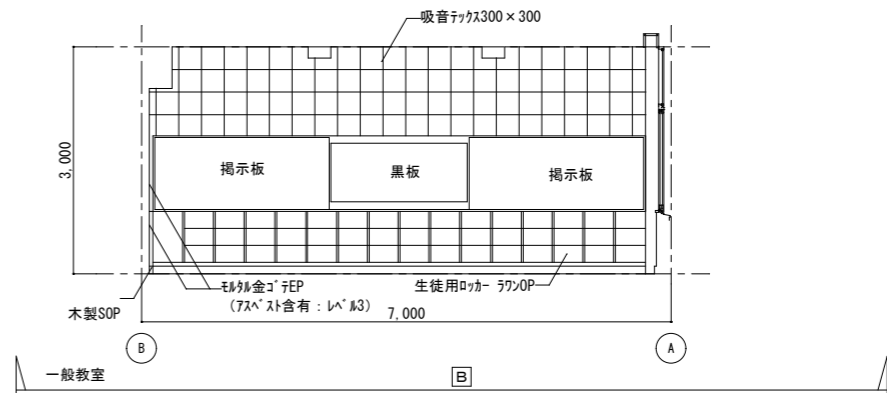

一般教室 [B]






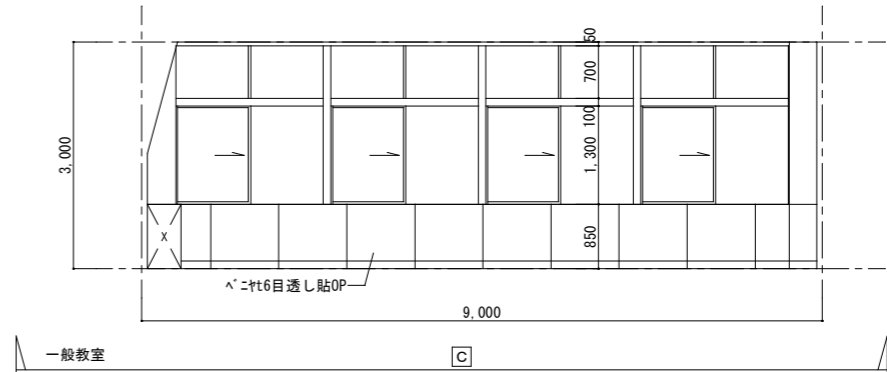


一般教室 [C]


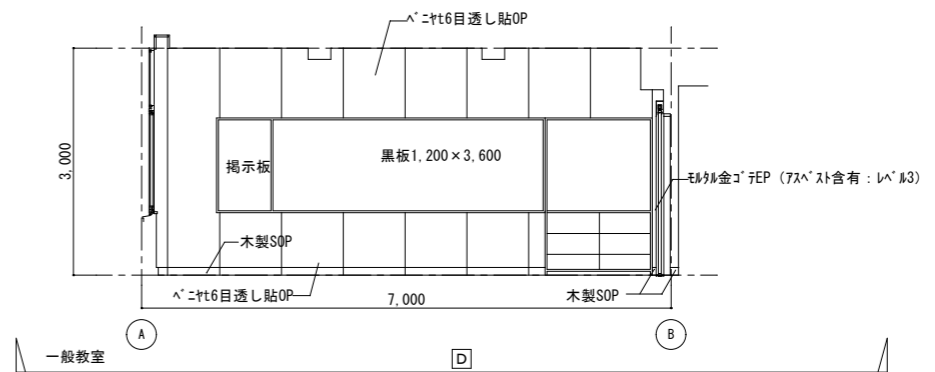


一般教室 [D]

工	工事名称	飯能第一小学校校舎南棟等解体工事	設計年月	令和8年5月
	図面名称	一般教室 (会議室) 平面詳細図・展開図	縮尺	S=1: 50 (A1) S=1: 100 (A3)
製	図面番号	A - 22		

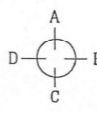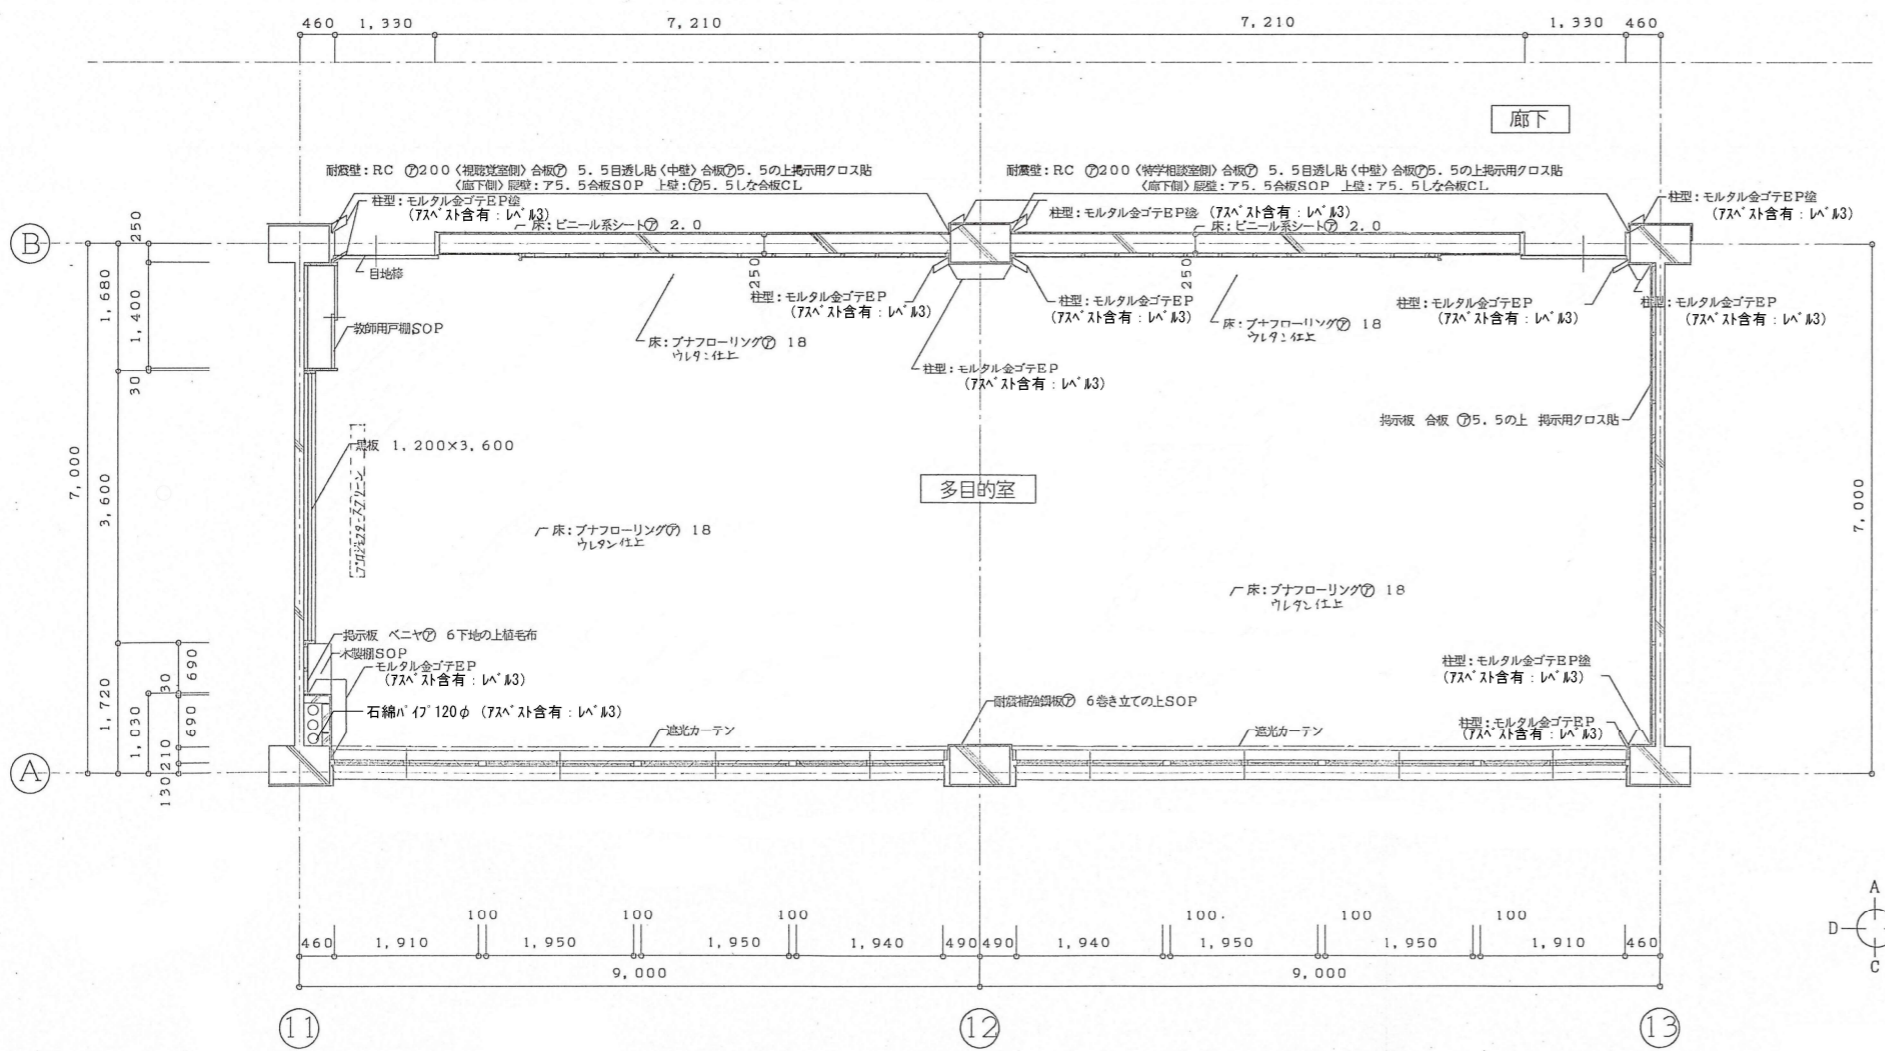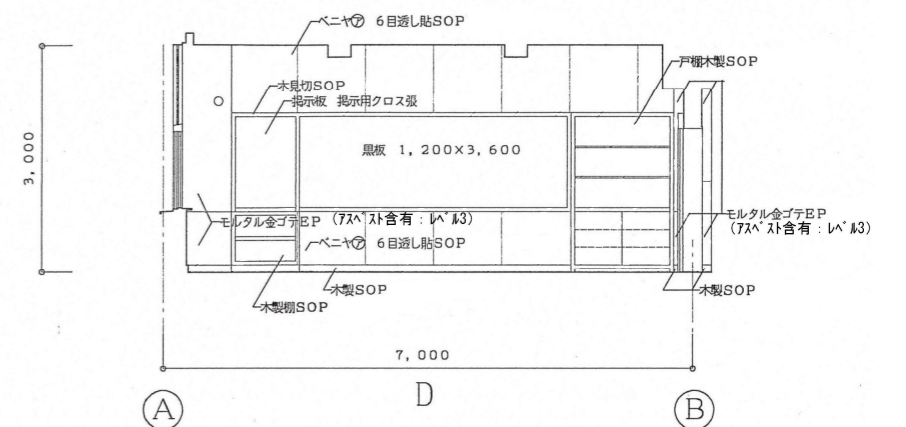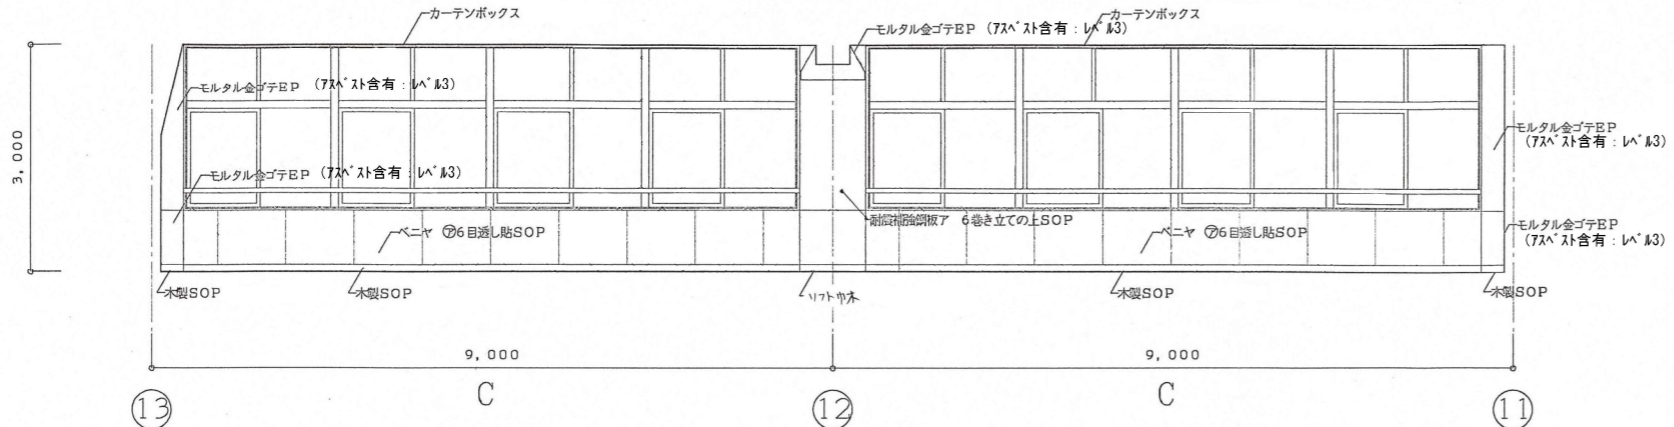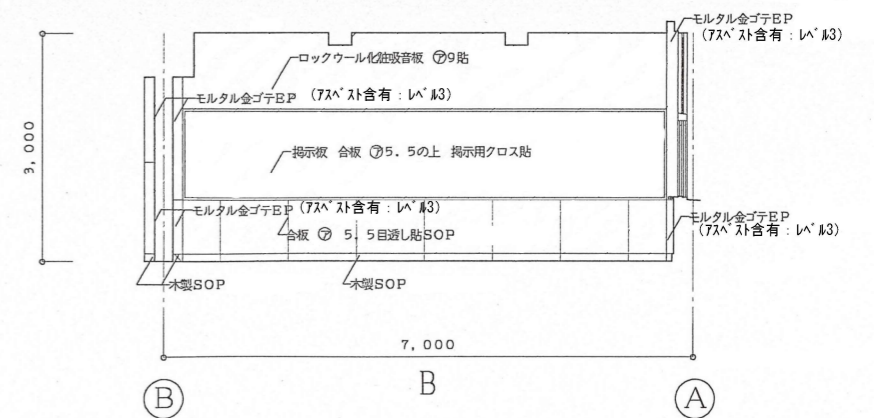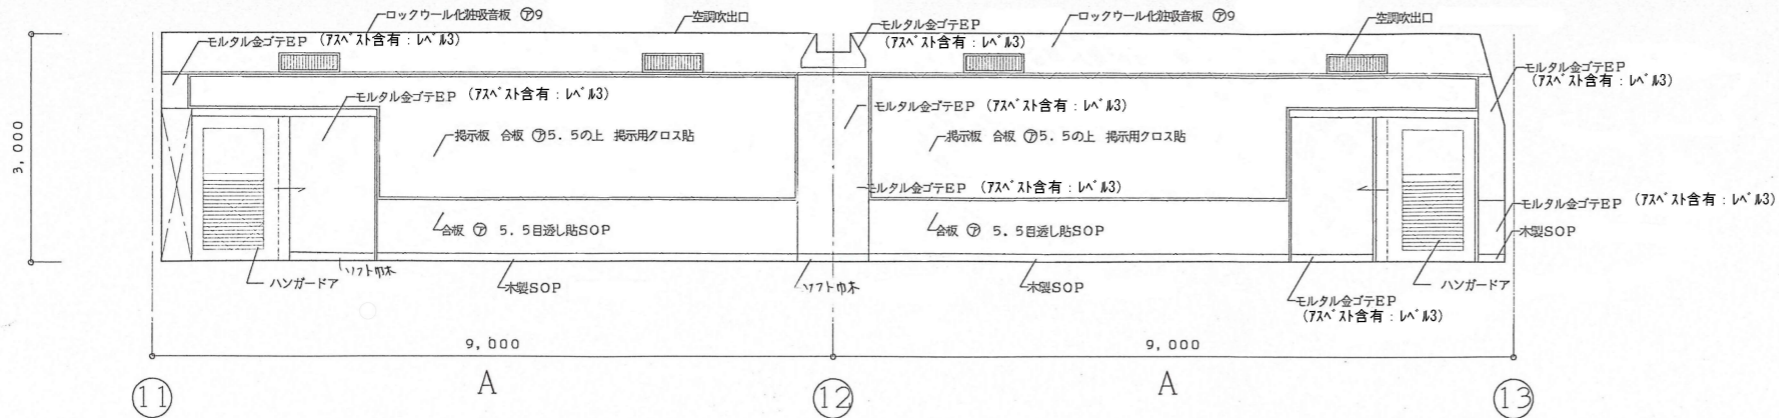








E	工事名称	飯能第一小学校校舎南棟等解体工事	設計年月	令和8年5月
	図面名称	多目的教室 平面詳細図・展開図	縮尺	S=1:50(A1) S=1:100(A3)
■			図面番号	A-23

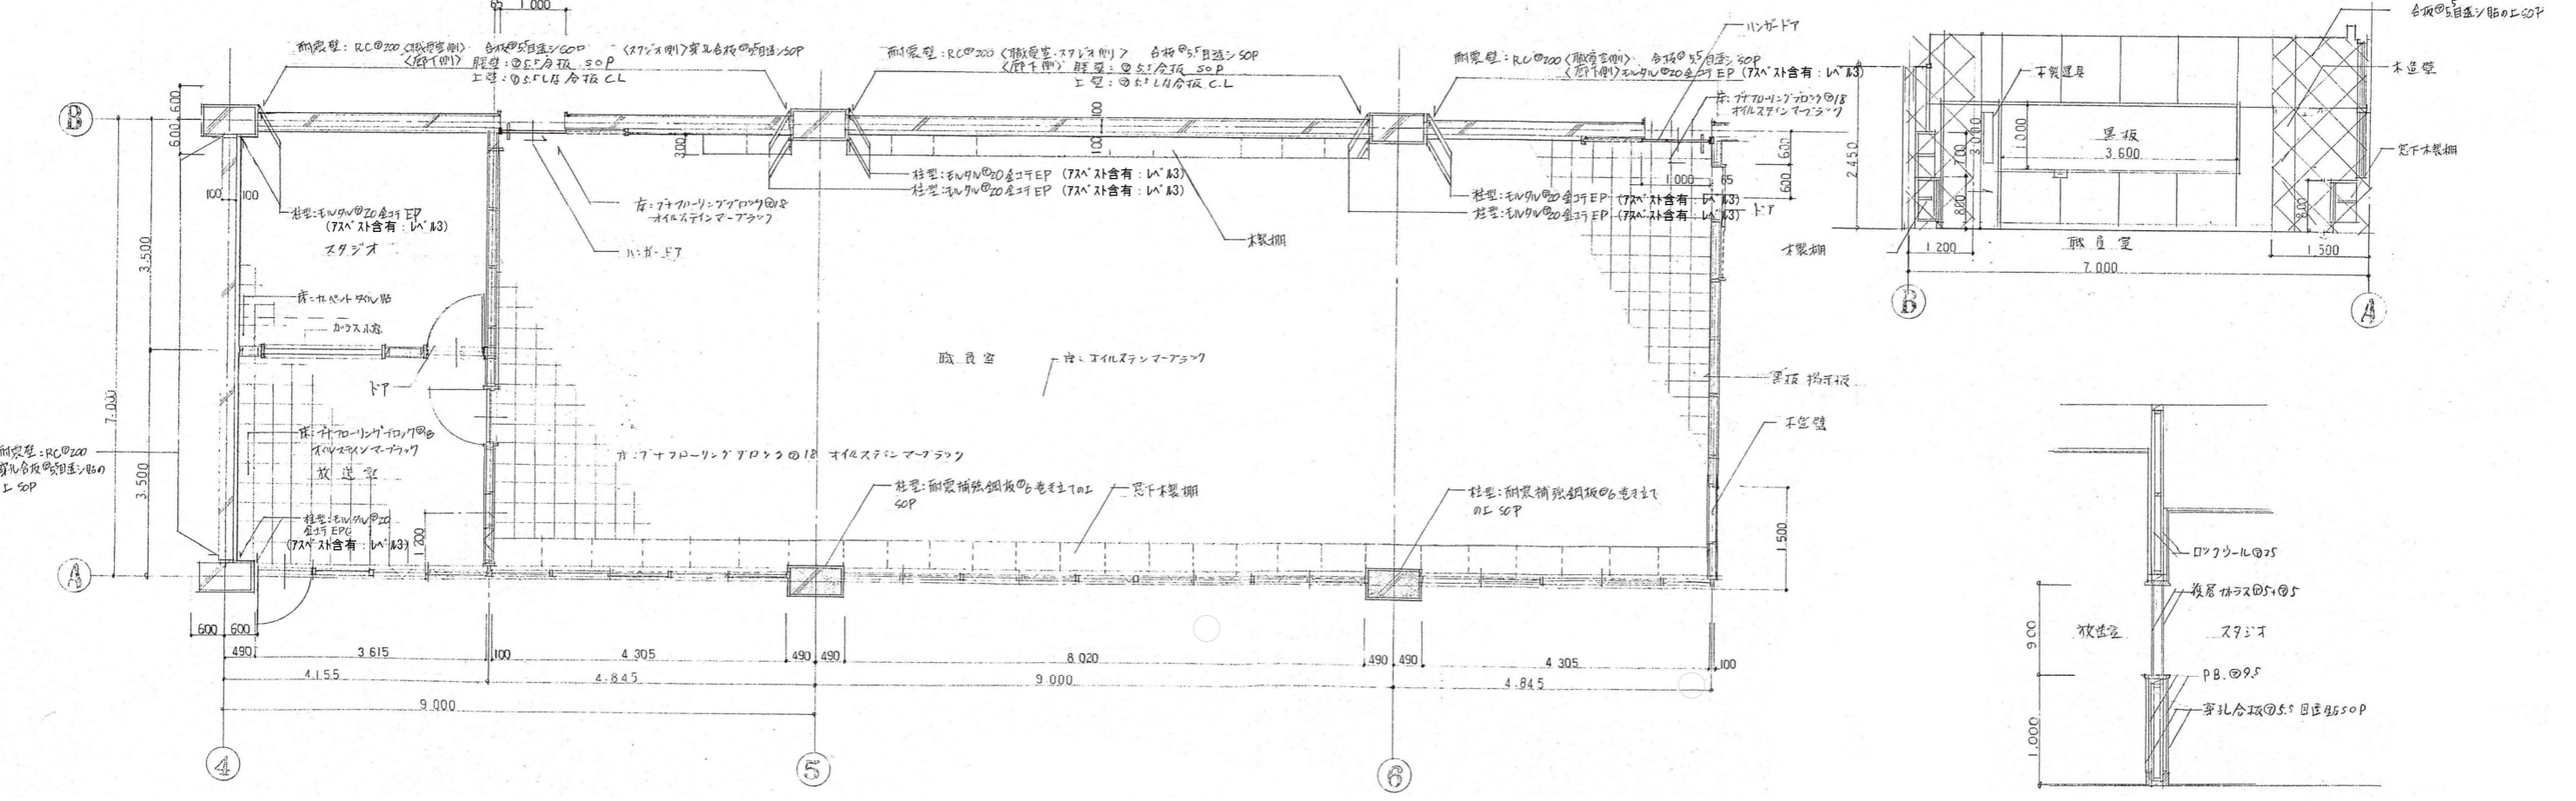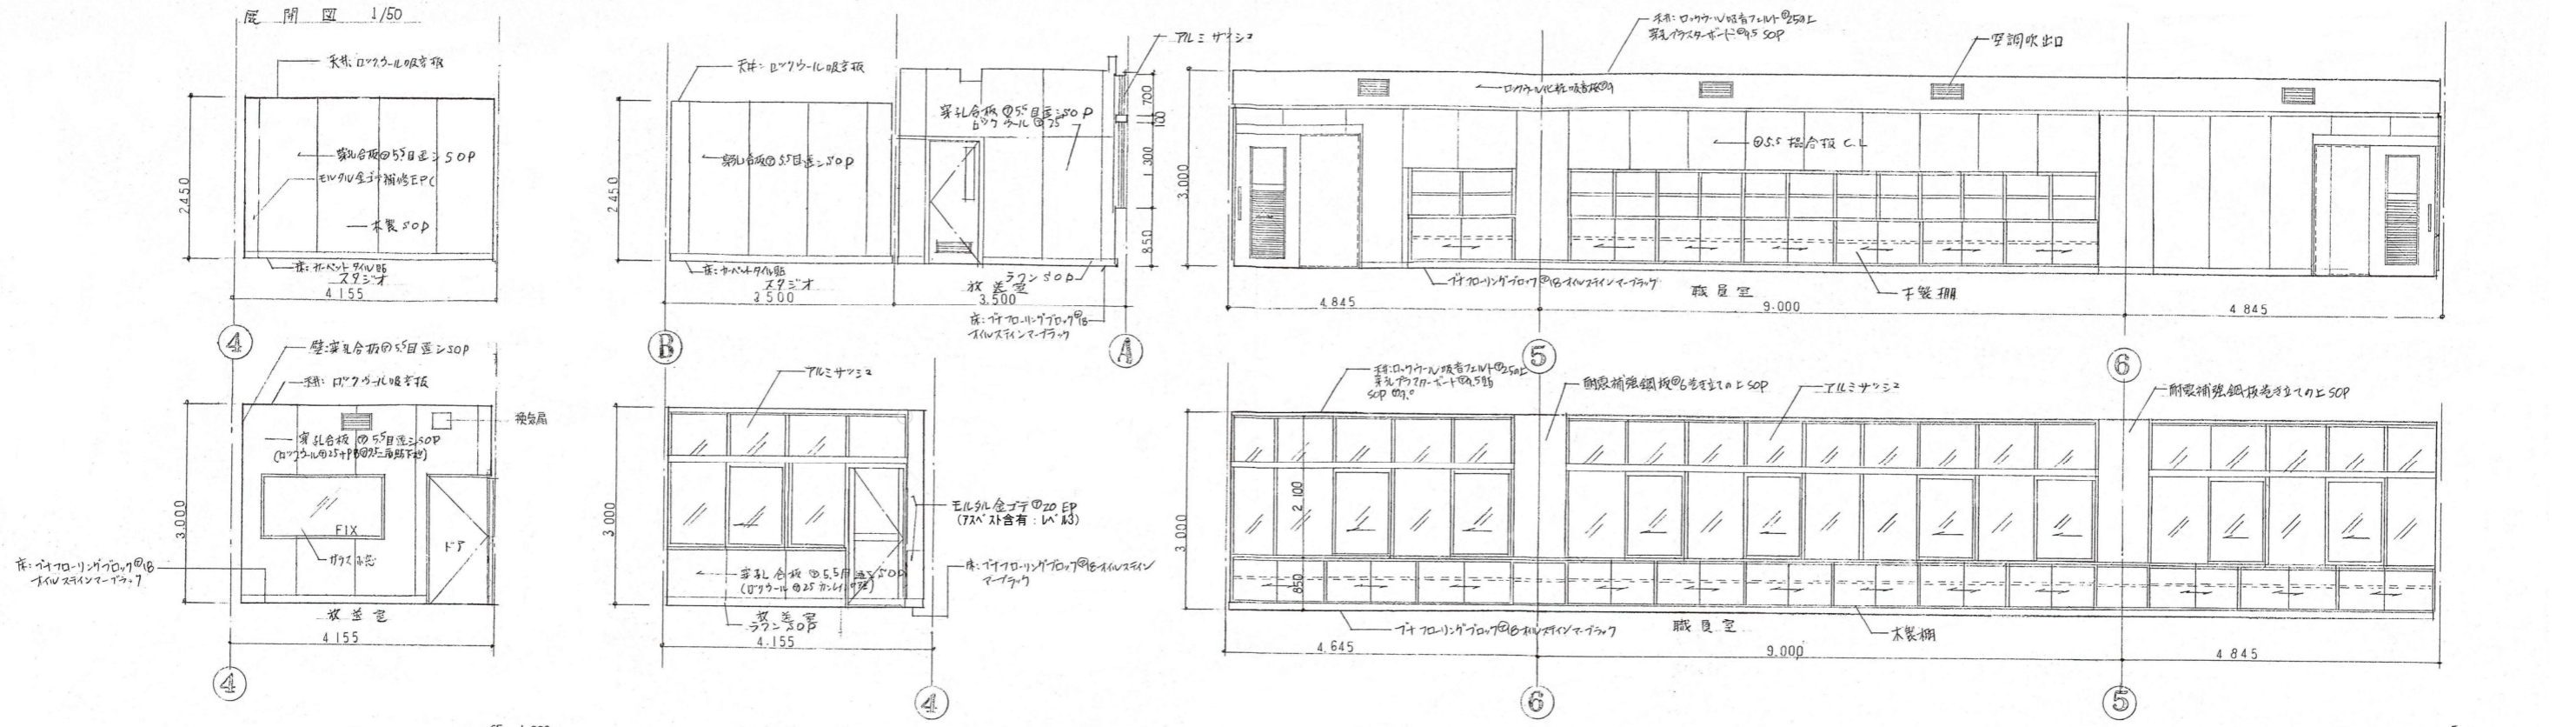


平面図 S=1:50

スタジオ間仕切詳細図 S=1:30


E	工事名称	飯能第一小学校校舎南棟等解体工事	設計年月	令和8年5月
	図面名称	職員室、スタジオ、放送室 平面詳細図・展開図	縮尺	S=1:50(A1) S=1:100(A3)
F	図面番号		図面番号	A-24

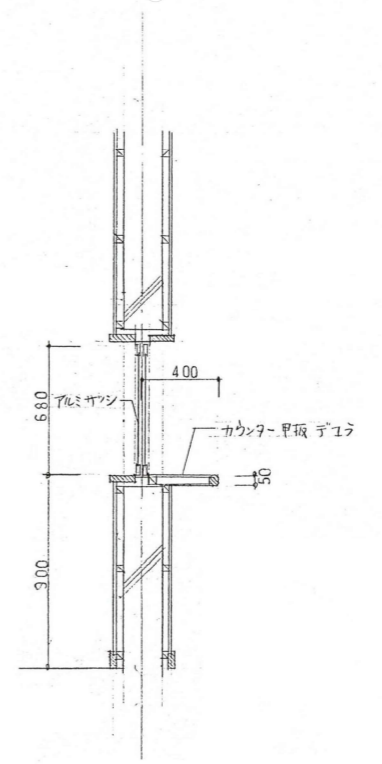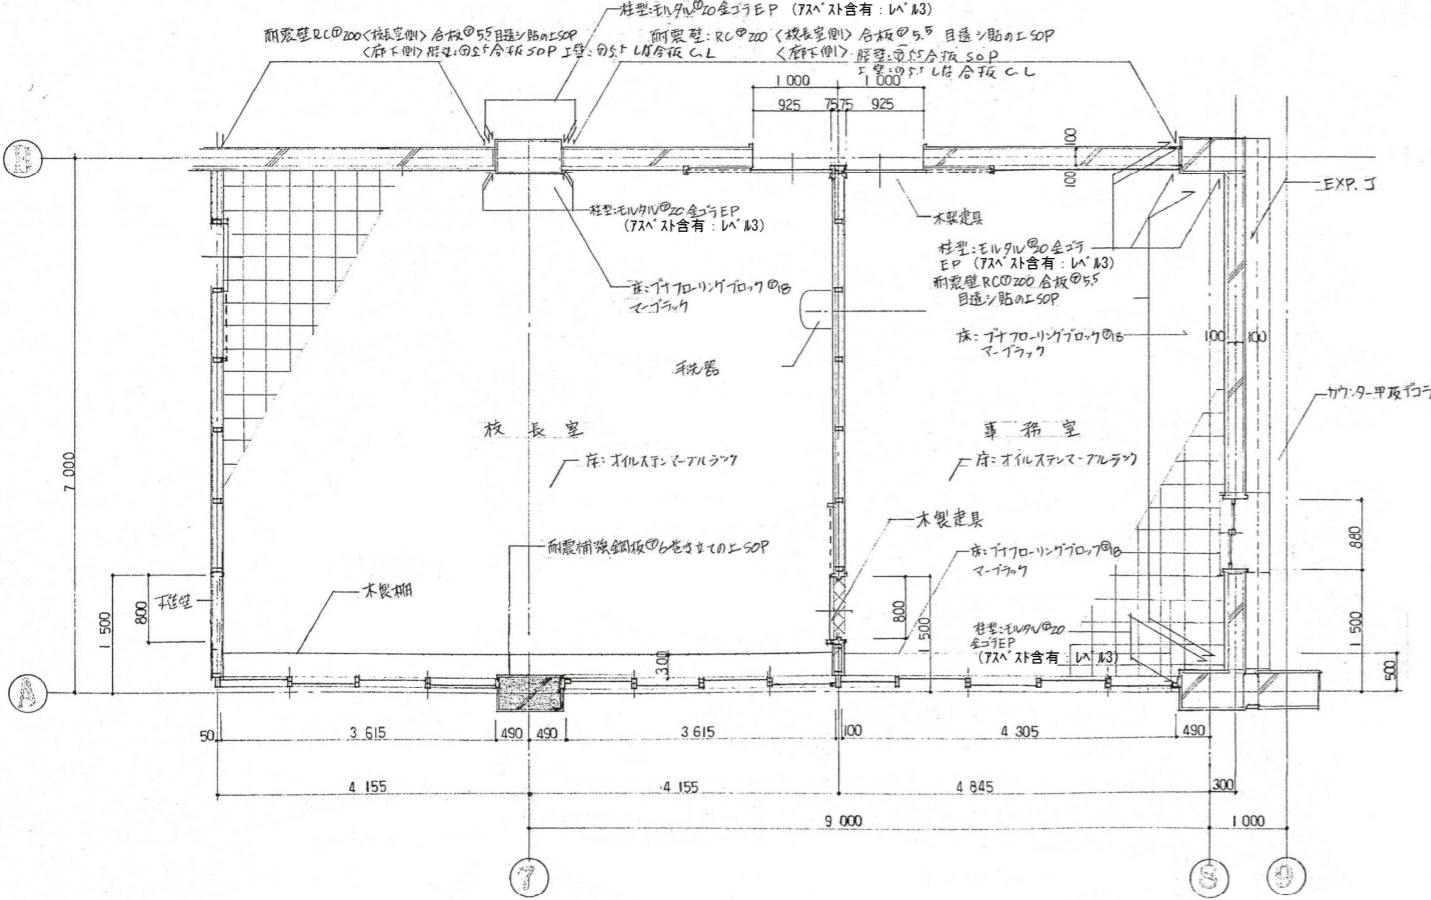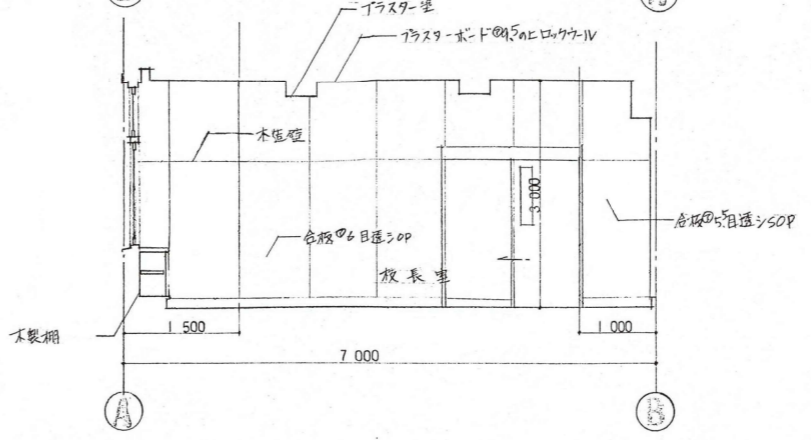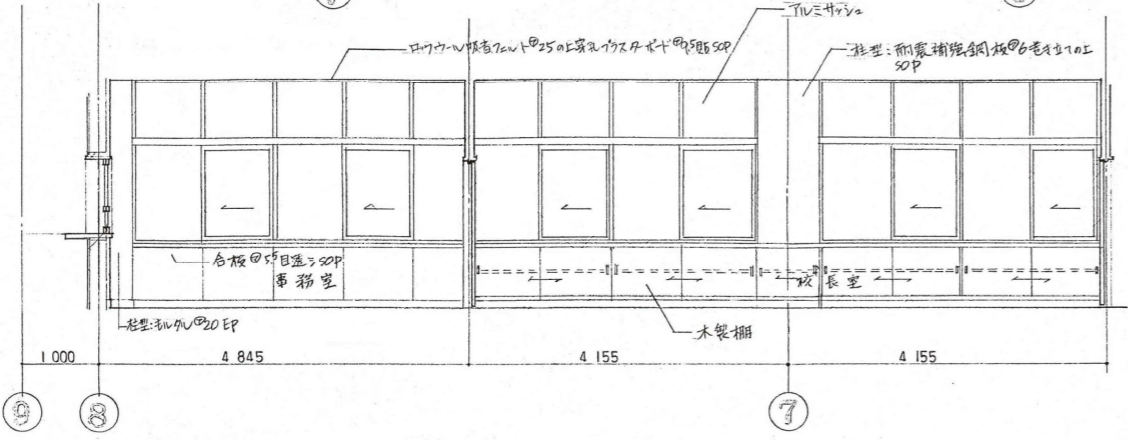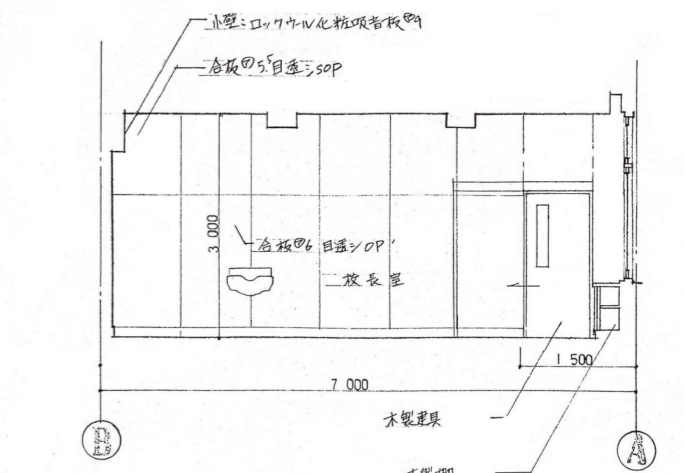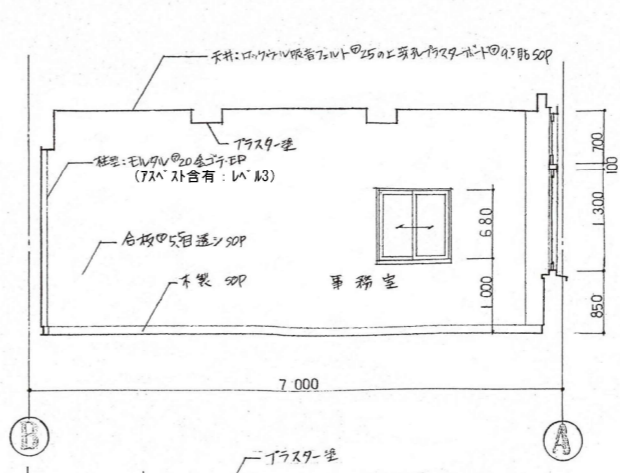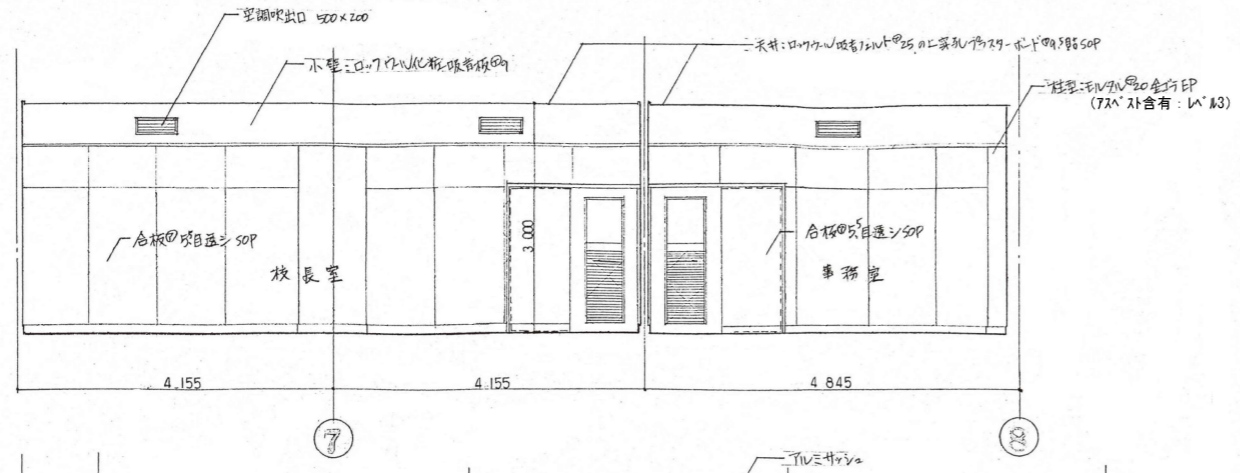

E	工事名称	飯能第一小学校校舎南棟等解体工事	設計年月	令和8年5月
	図面名称	校長室・事務室 平面詳細図・展開図	縮尺	S=1: 50 (A1) S=1: 100 (A3)
F	図面番号		図面番号	A - 25

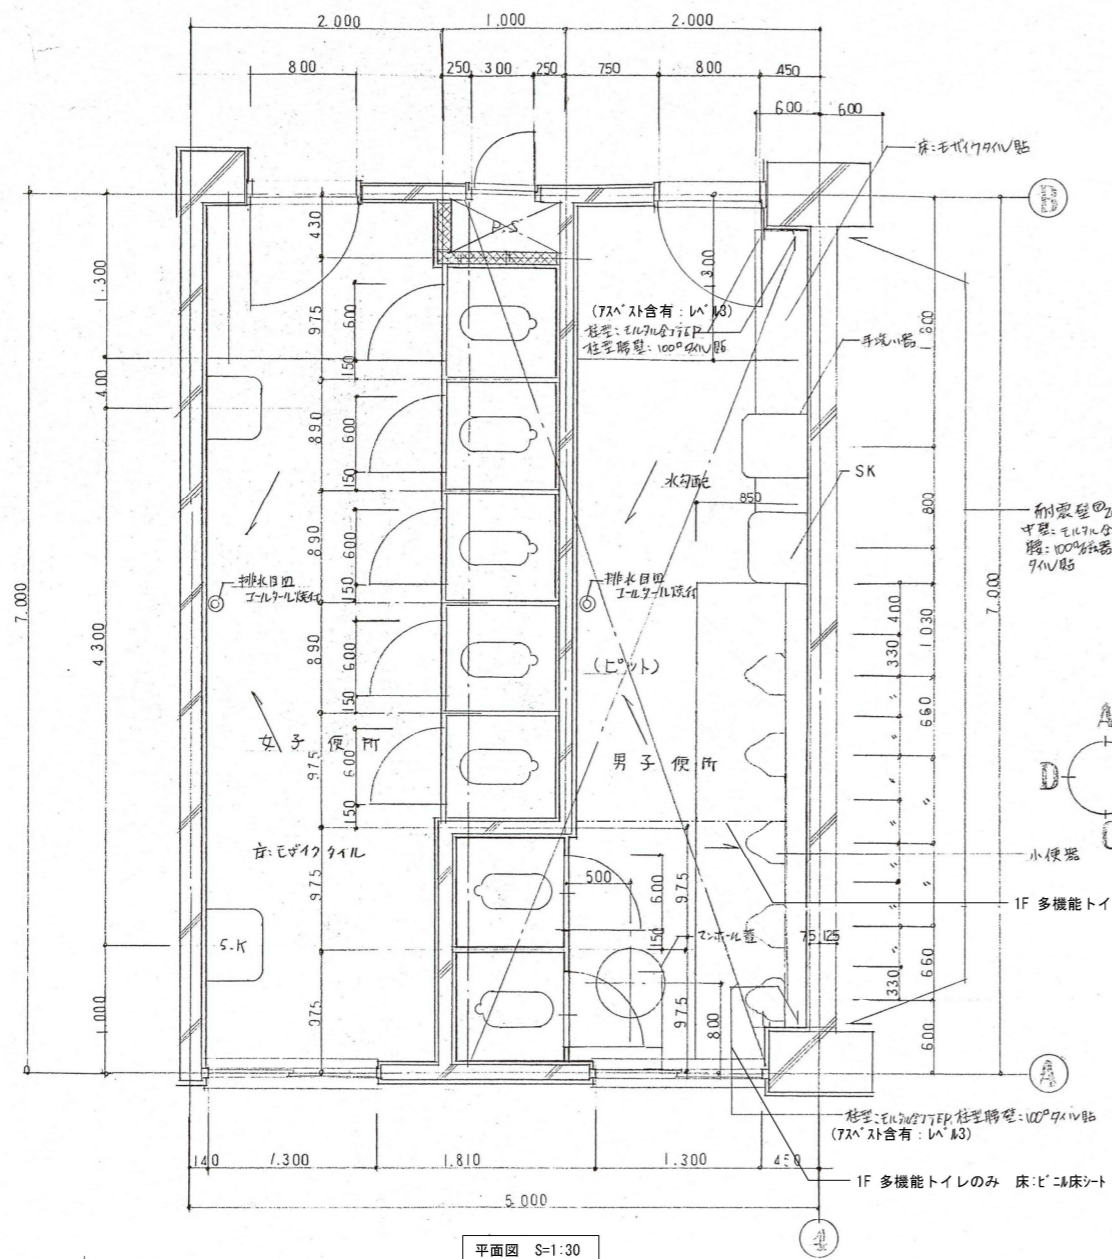


平面図 S=1:30

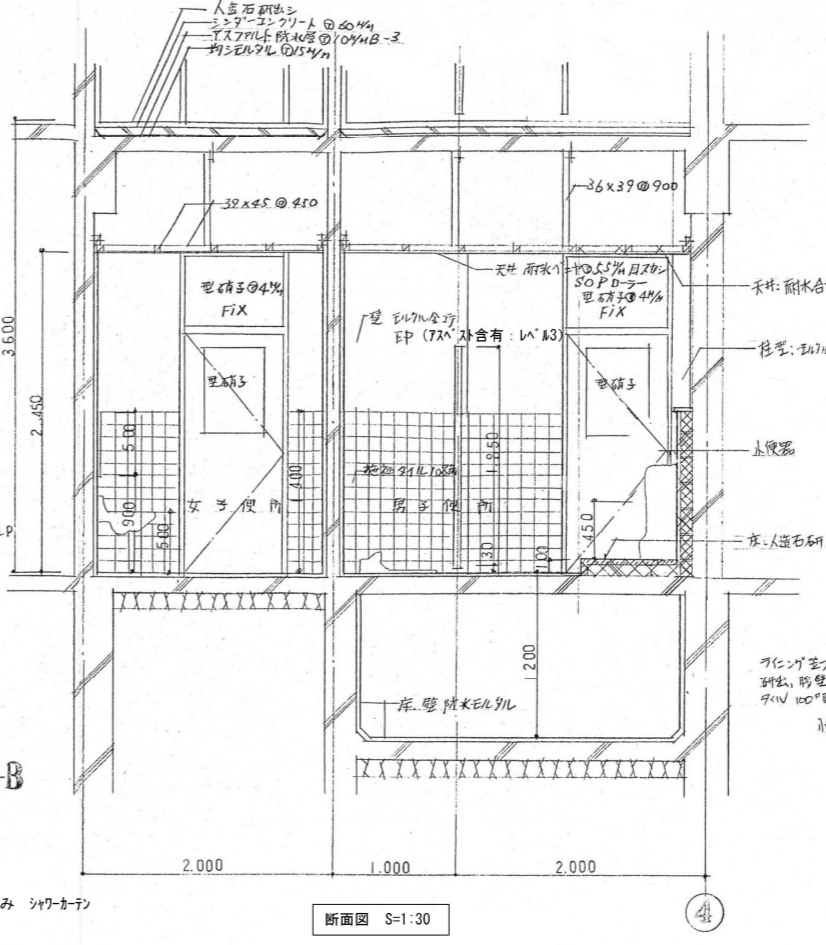


断面図 S=1:30


便所	
床	EPリノール3/4T×75mm厚板B-9
巾木	磁器質タイル(100' 9' 6' )
壁	エルメタルEP (72' 寸含有: 1' 13)
天井	耐水合板@6, B705.0P03-
備考	扉ツグキスチールO.D

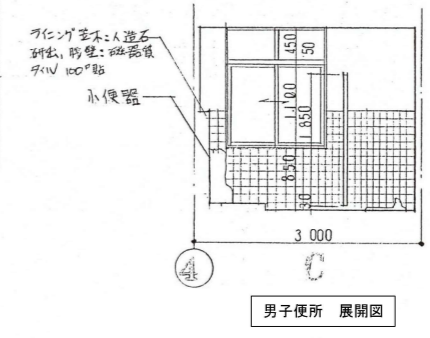


男子便所 展開図

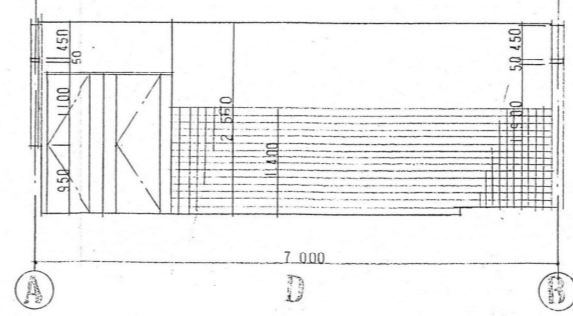

男子便所 展開図

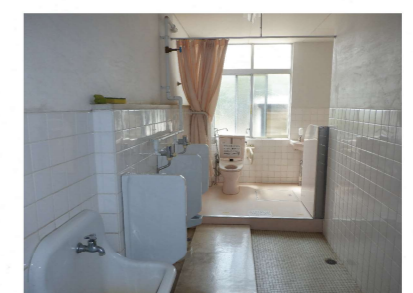

1F多機能トイレ

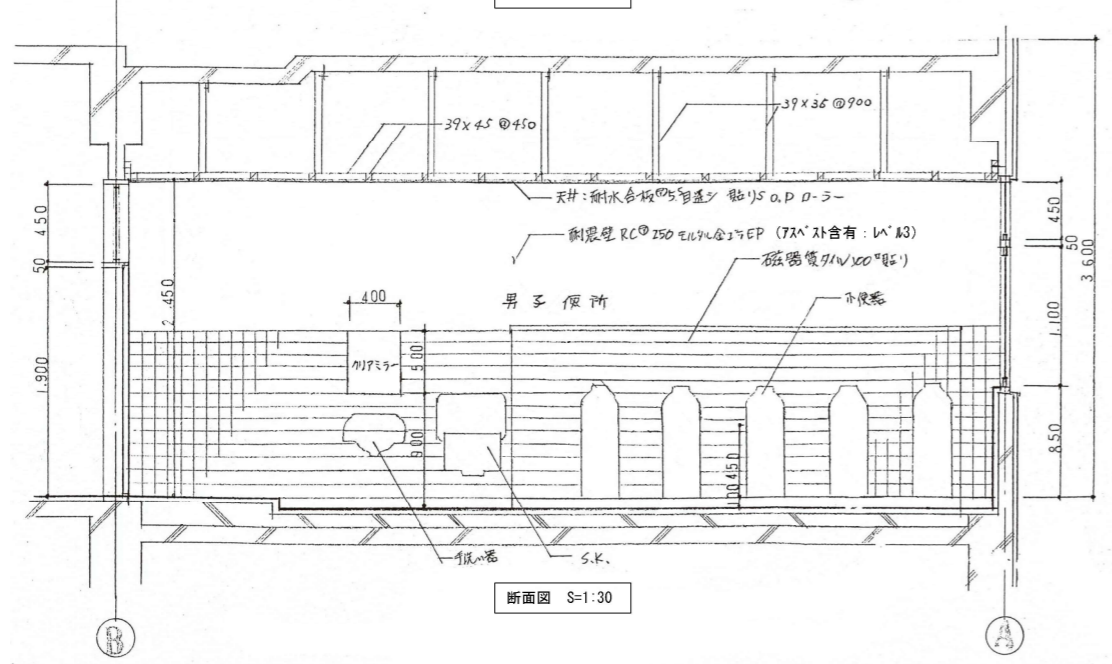

断面図 S=1:30

	東側校舎						西側校舎					
	1F 多機能トイレ	1F 女子便所	2F 男子便所	2F 女子便所	3F 男子便所	3F 女子便所	1F 男子便所	1F 女子便所	2F 男子便所	2F 女子便所	3F 男子便所	3F 女子便所
洋便器	1		1	2	1	1	1	2	1	2	1	2
和便器		5		2	1	4		3		3		3
小便器	2		5		5		5		5		5	
手洗器	1	1	1	1	1	1	1	1	1	1	1	1
SK	1	1	1	1	1	1	1	1	1	1	1	1
シャワー	1											
鏡	1	1	1	1	1	1	1	1	1	1	1	1