


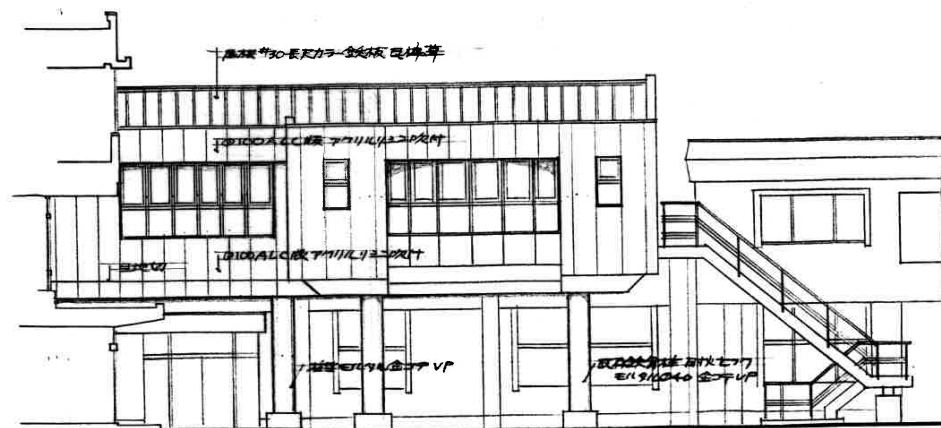


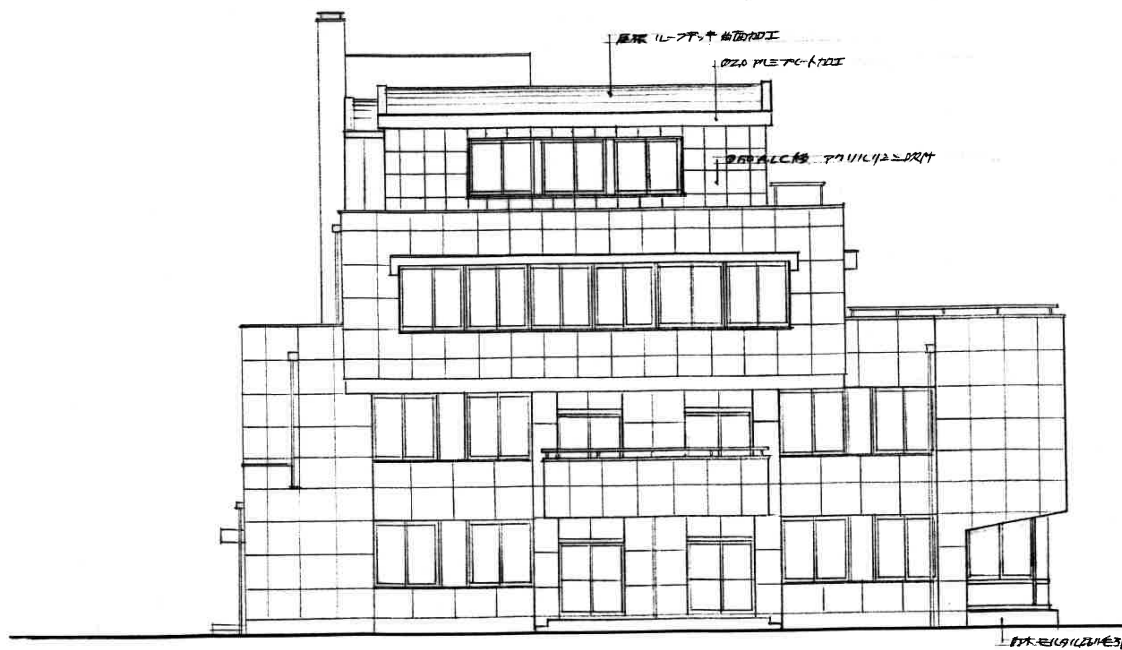

南側立面图 SCALE 1:100

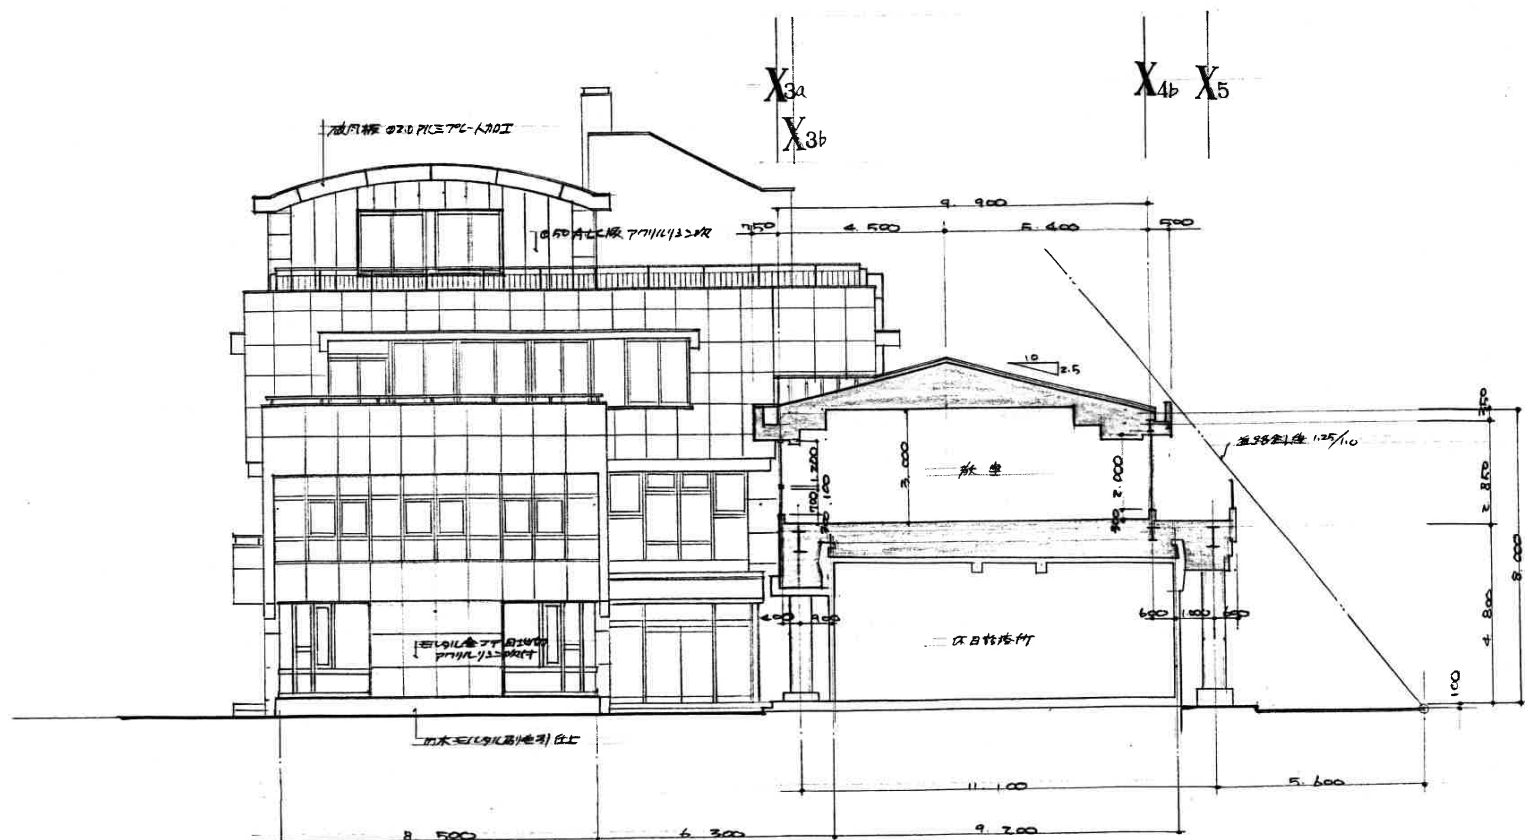


東側立面图, 断面图 SCALE 1:100

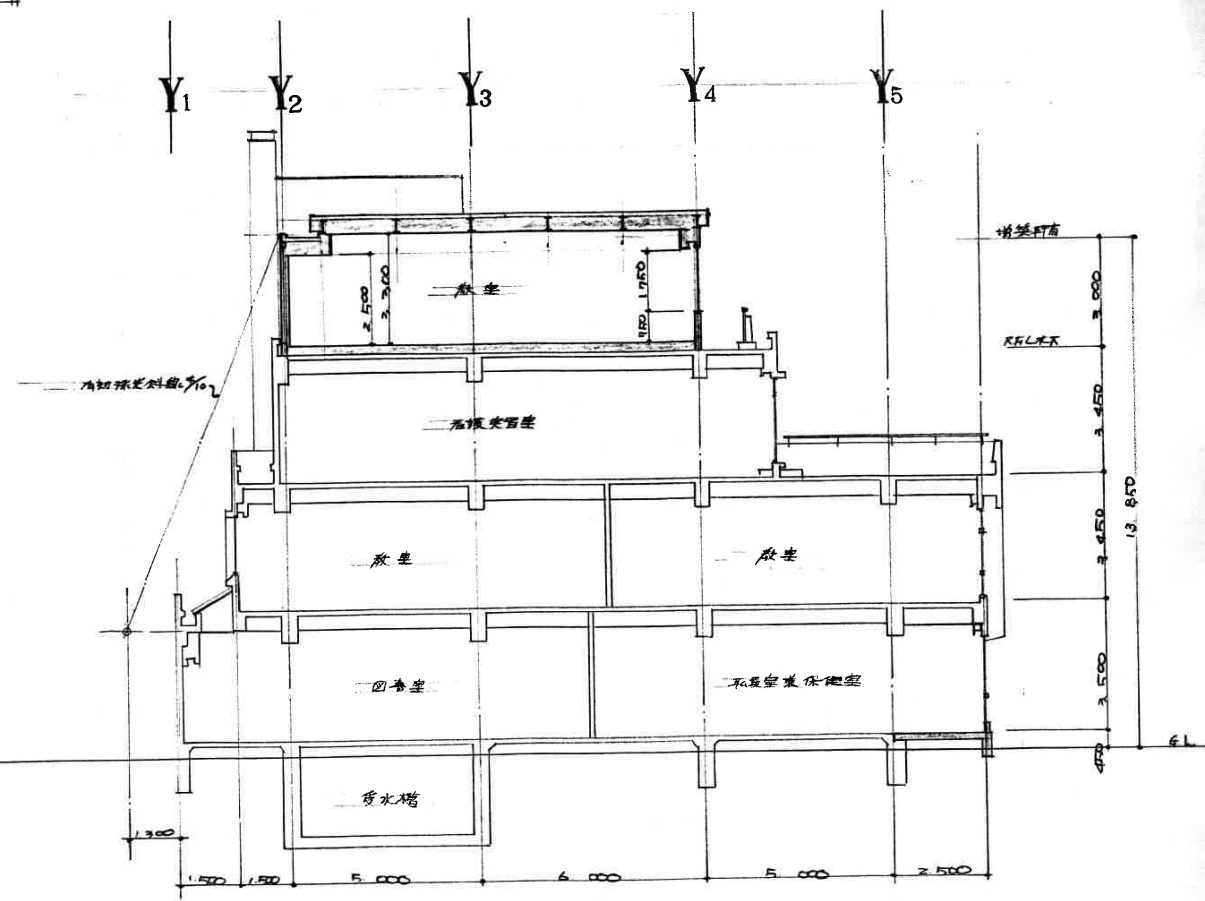


X-Y 断面图 SCALE 1:100


工程名称	设计年月日	绘图	一级建筑师事务所
设计单位	6.0.0	审核	浅野建筑设计事务所
图面名称	南側立面图 断面图	尺寸	一级建筑师大臣107497 浅野正敏
		比例	1/100
		承认	

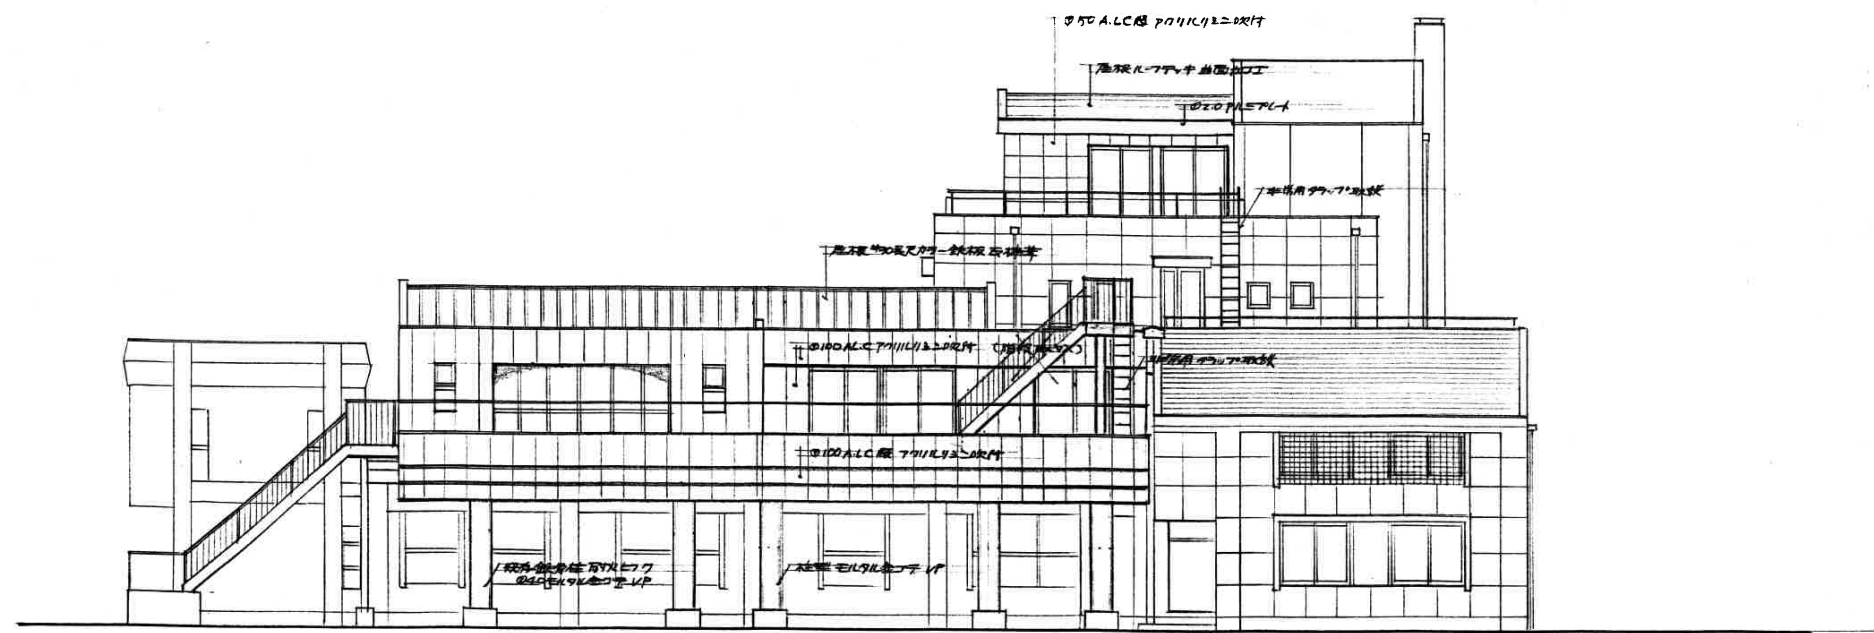

北側立面図 SCALE 1:100

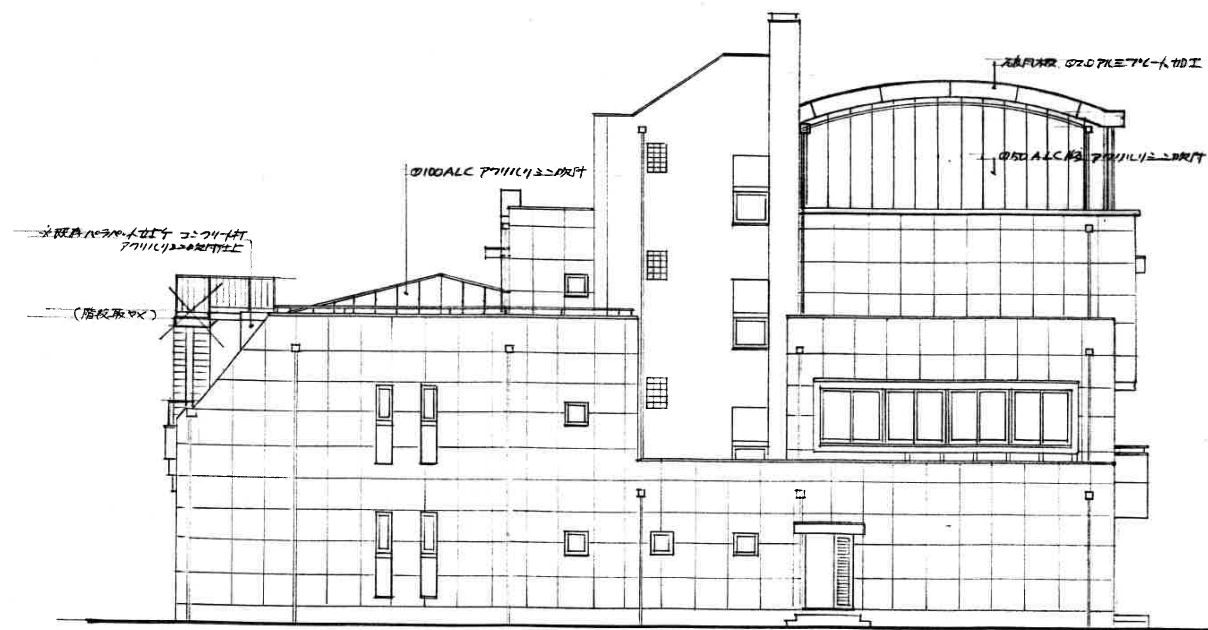


西側立面図 SCALE 1:100

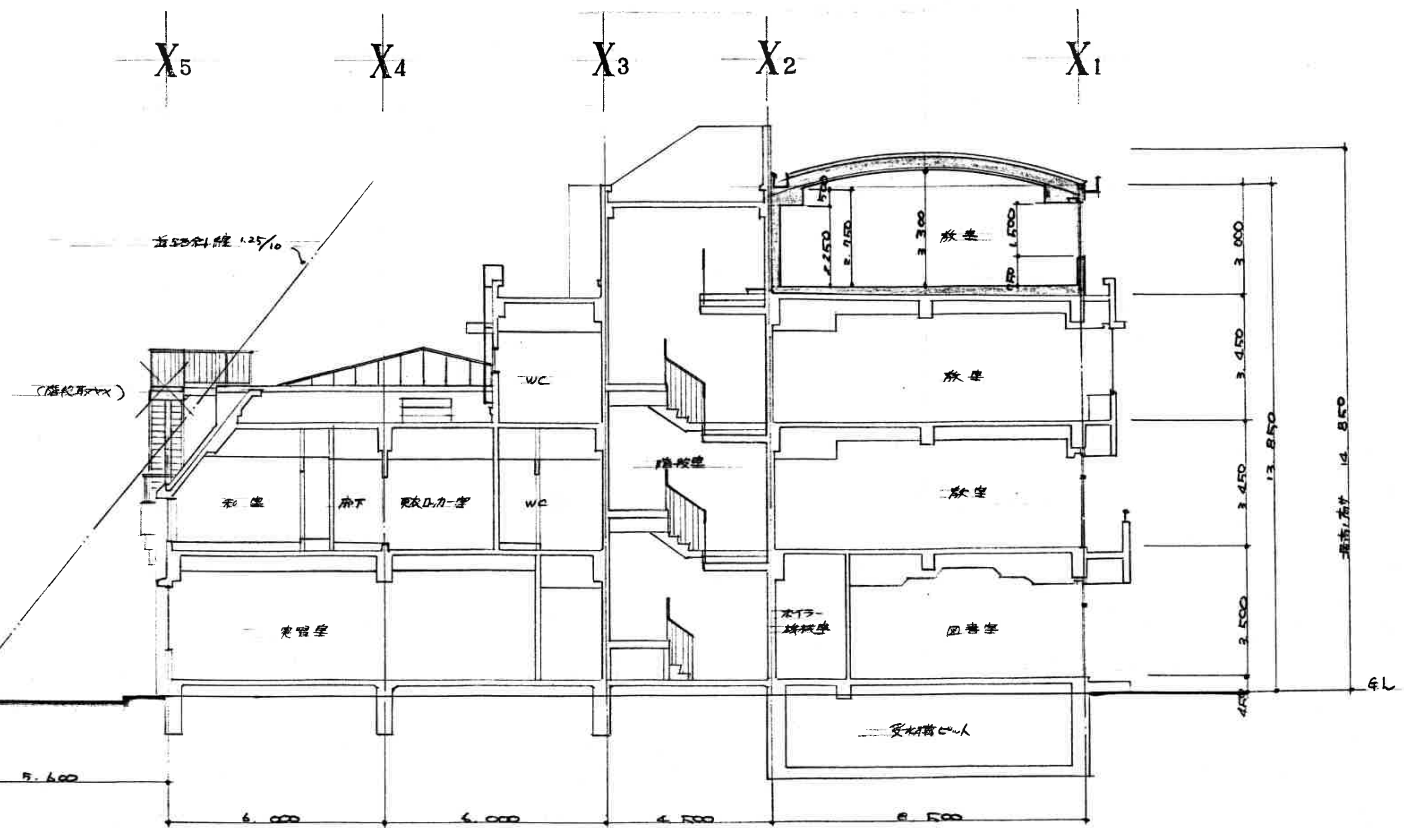

Y面断面図 SCALE 1:100

工事名 新築等住居建築工事	設計年月日 60.4	検図 承認	一級建築士事務所 浅野建築設計事務所	A
図面名 北、西側立面図、断面図	縮尺 1/100	承認	一級建築士大臣107497 浅野正敏	6

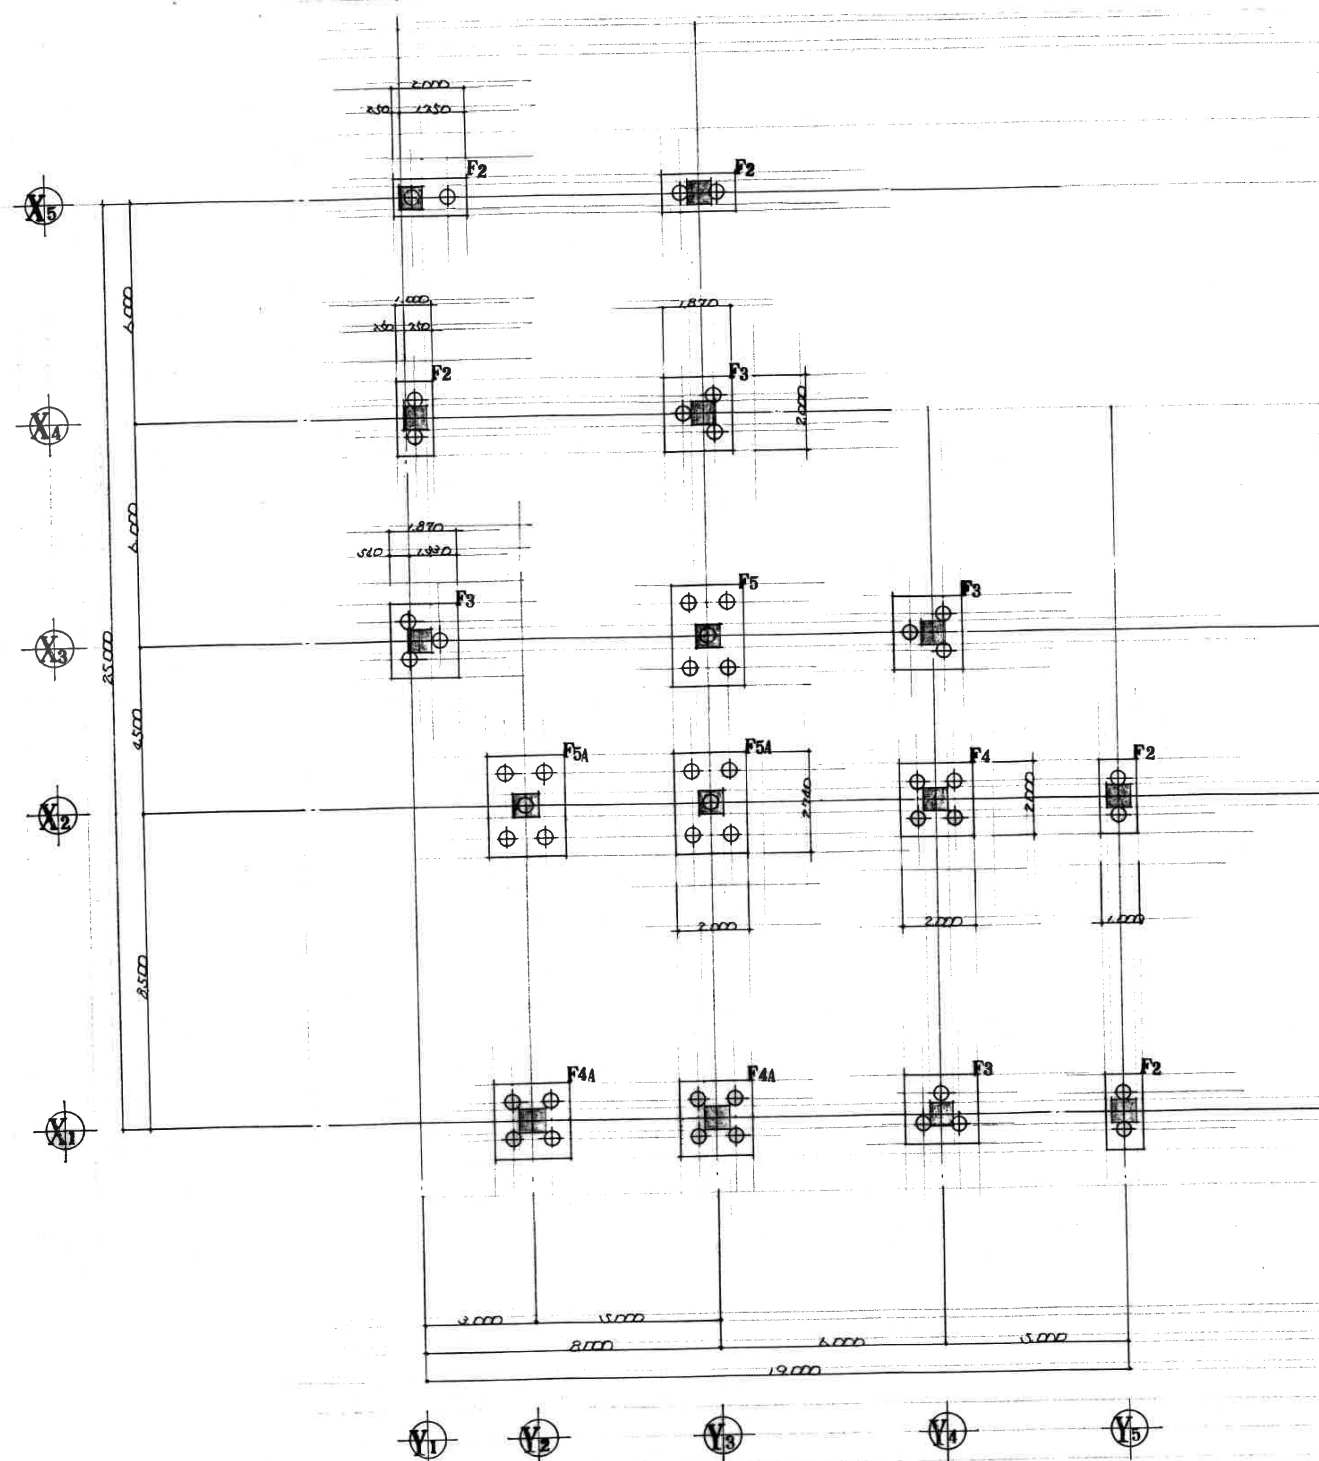

排水管
 PCパイプ (H種) $\phi 400$ $J=500$ $n=19$
 $Sp=600/4$

基礎伏図 (概) S=1:100

工業地 新築工事 図面名 基礎 (概) 伏図	設計年月日 56.7 縮尺 1/100	検 図 承認	一級建築士事務所 一級建築士大臣107497 浅野正敏	B 3
---------------------------------	------------------------------	-----------	--------------------------------	--------