



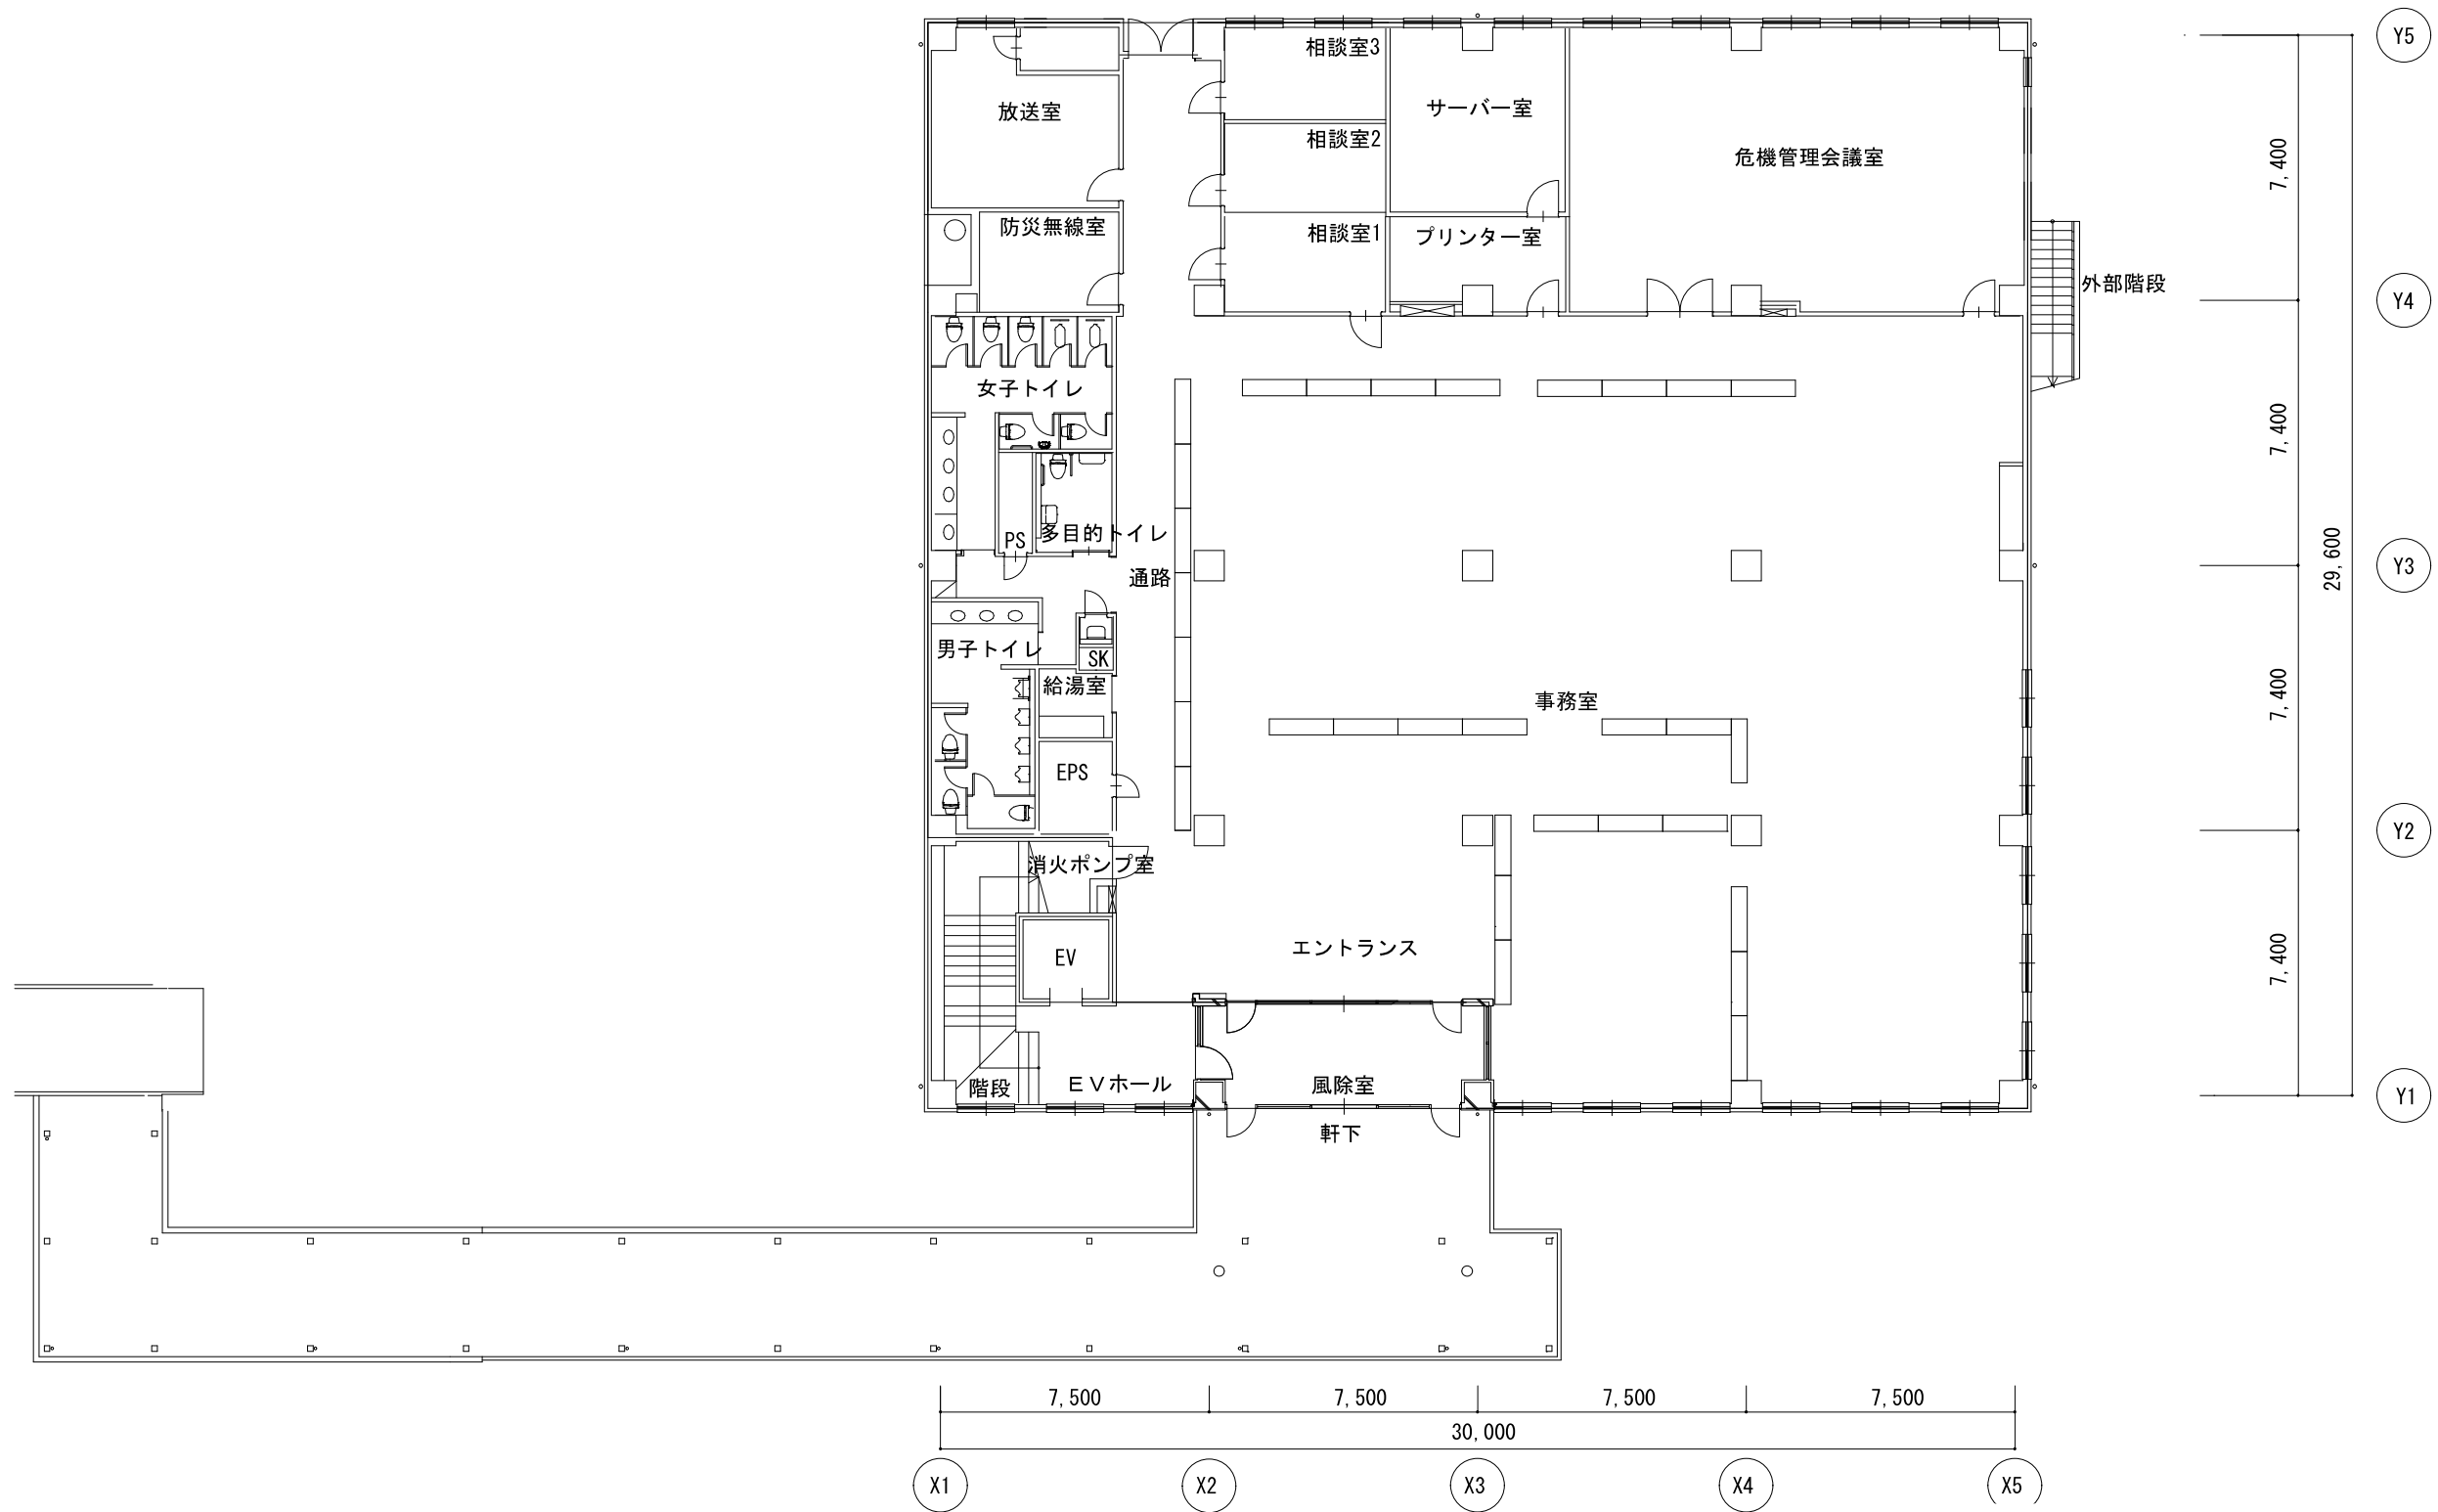

本庁舎別館1階平面図（非常灯・誘導灯）

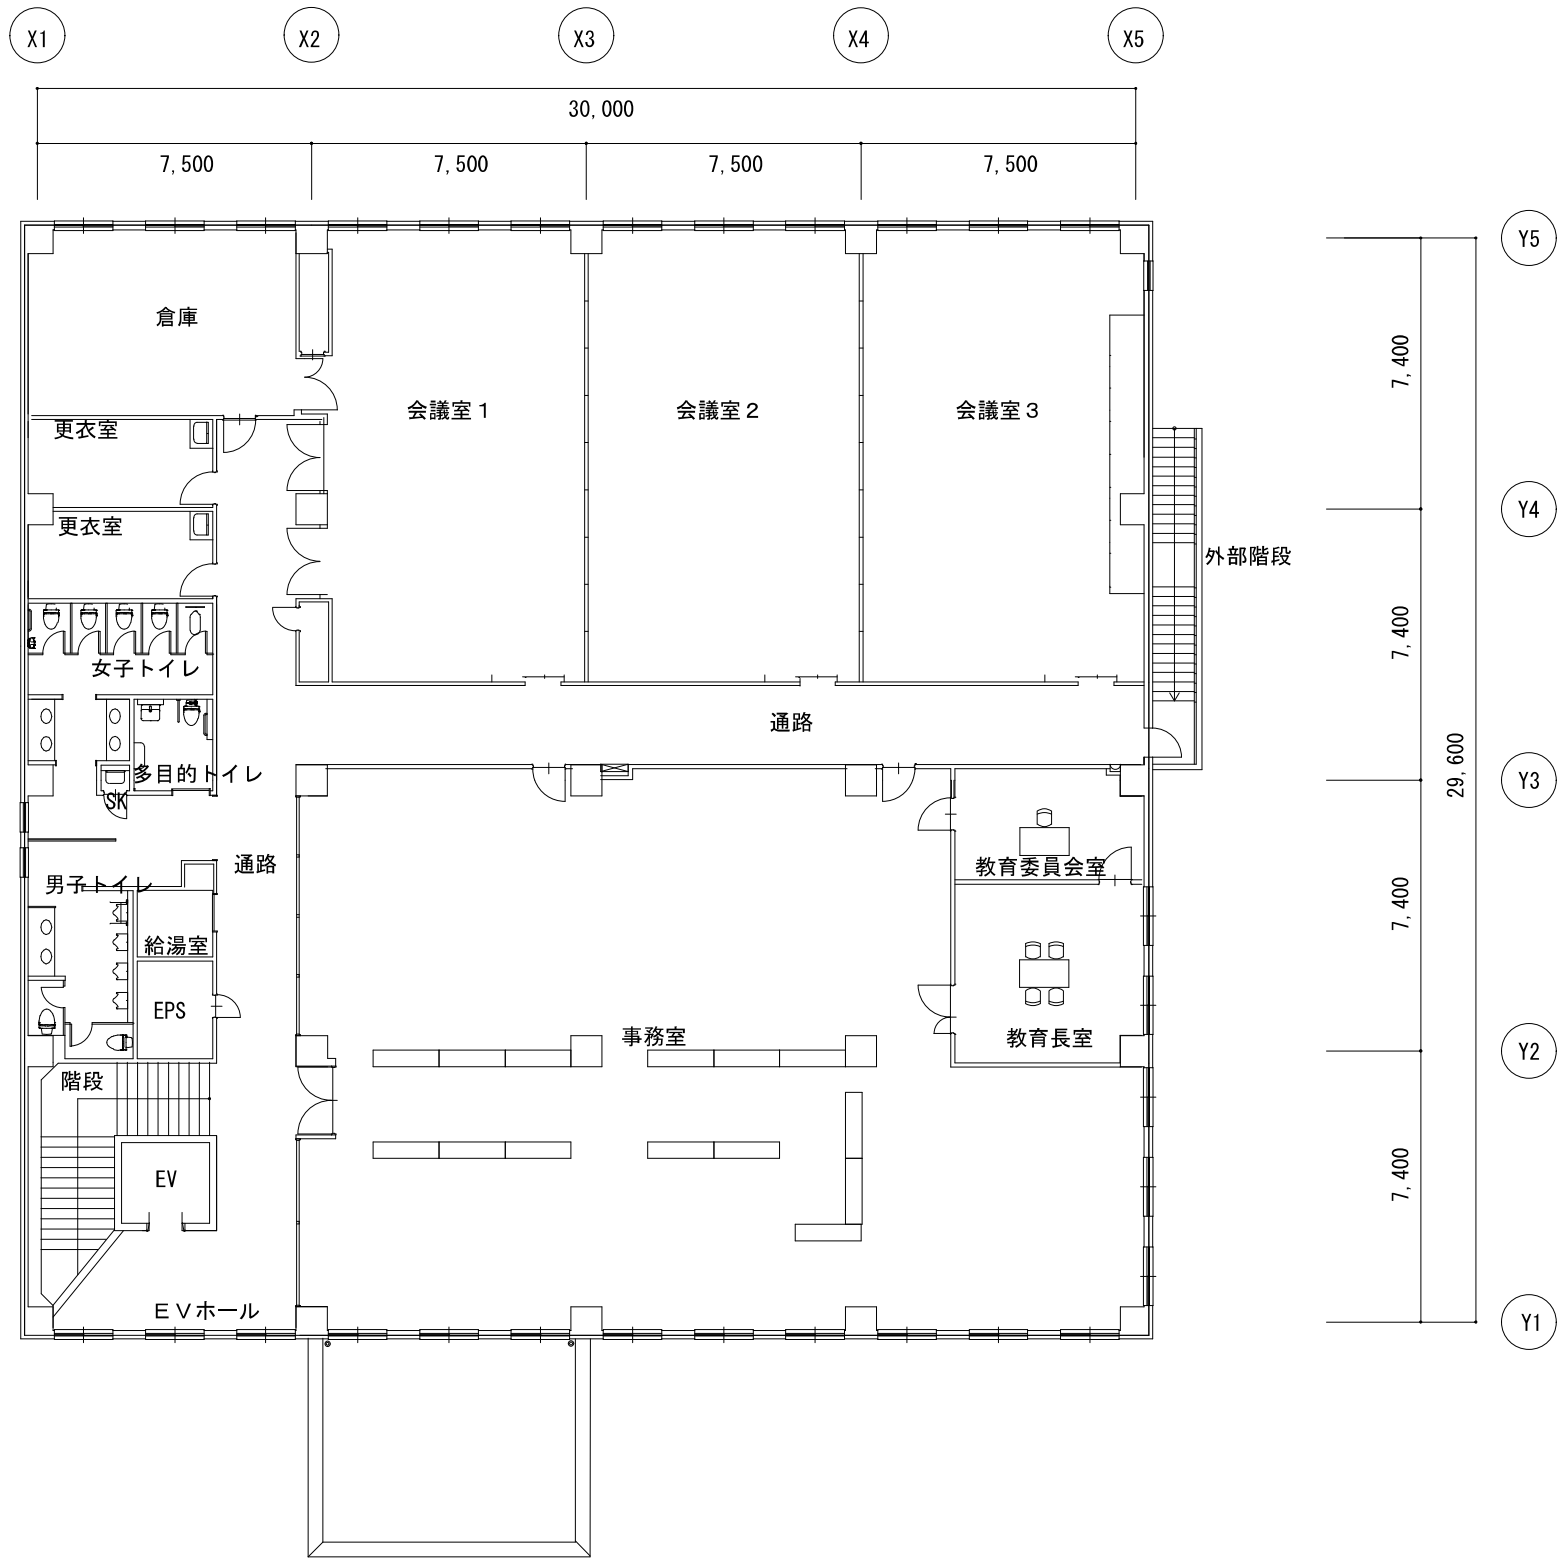

本庁舎別館2階平面図（非常灯・誘導灯）