


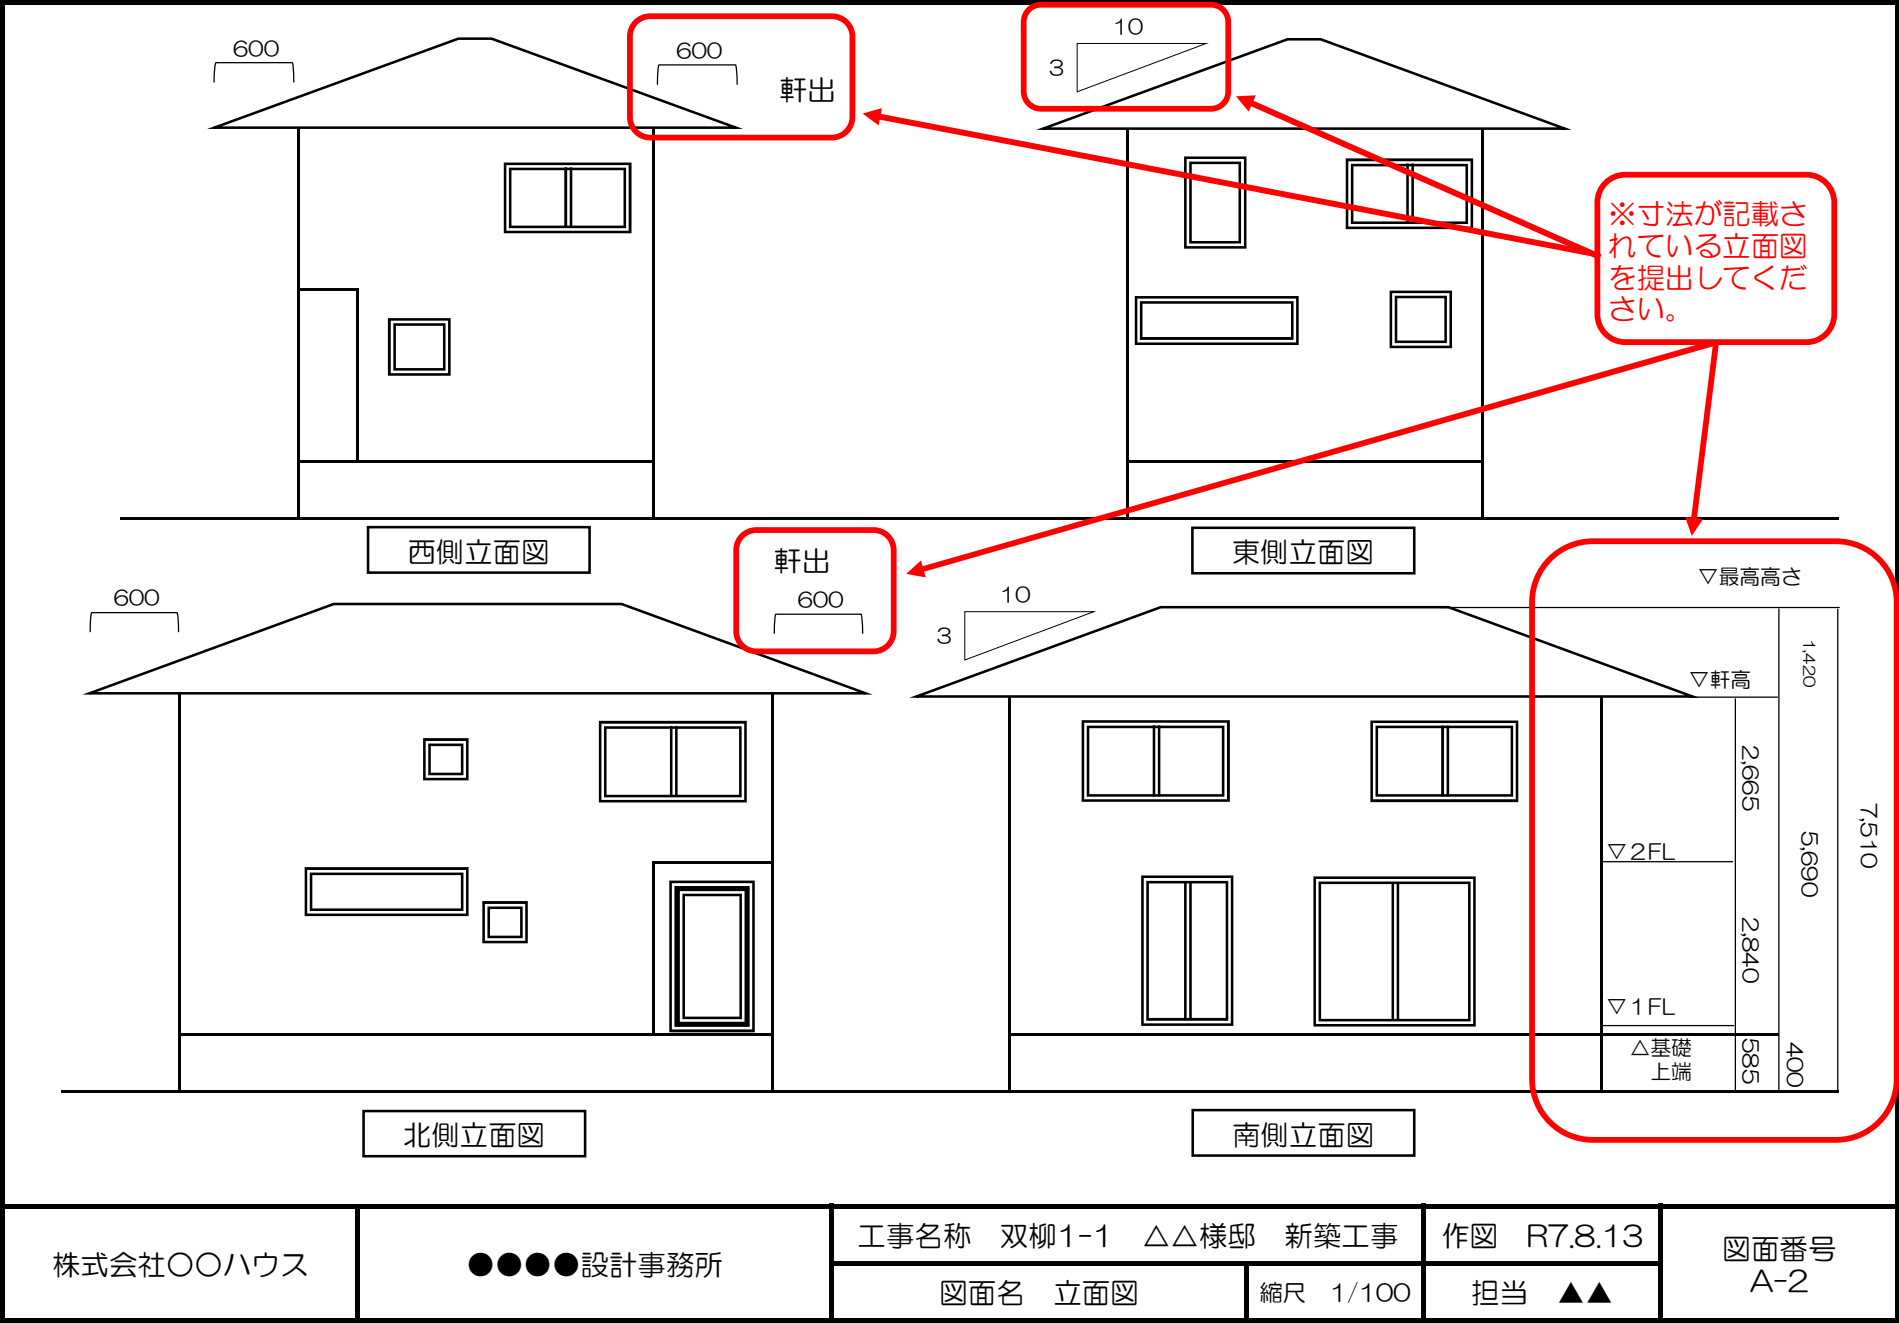

株式会社〇〇ハウス

●●●●設計事務所

工事名称 双柳1-1 △△様邸 新築工事

作図 R7.8.13

図面番号
A-2

図面名 立面図

縮尺 1/100

担当 ▲▲