


飯能農業振興地域整備計画図

促進計画区域の位置図

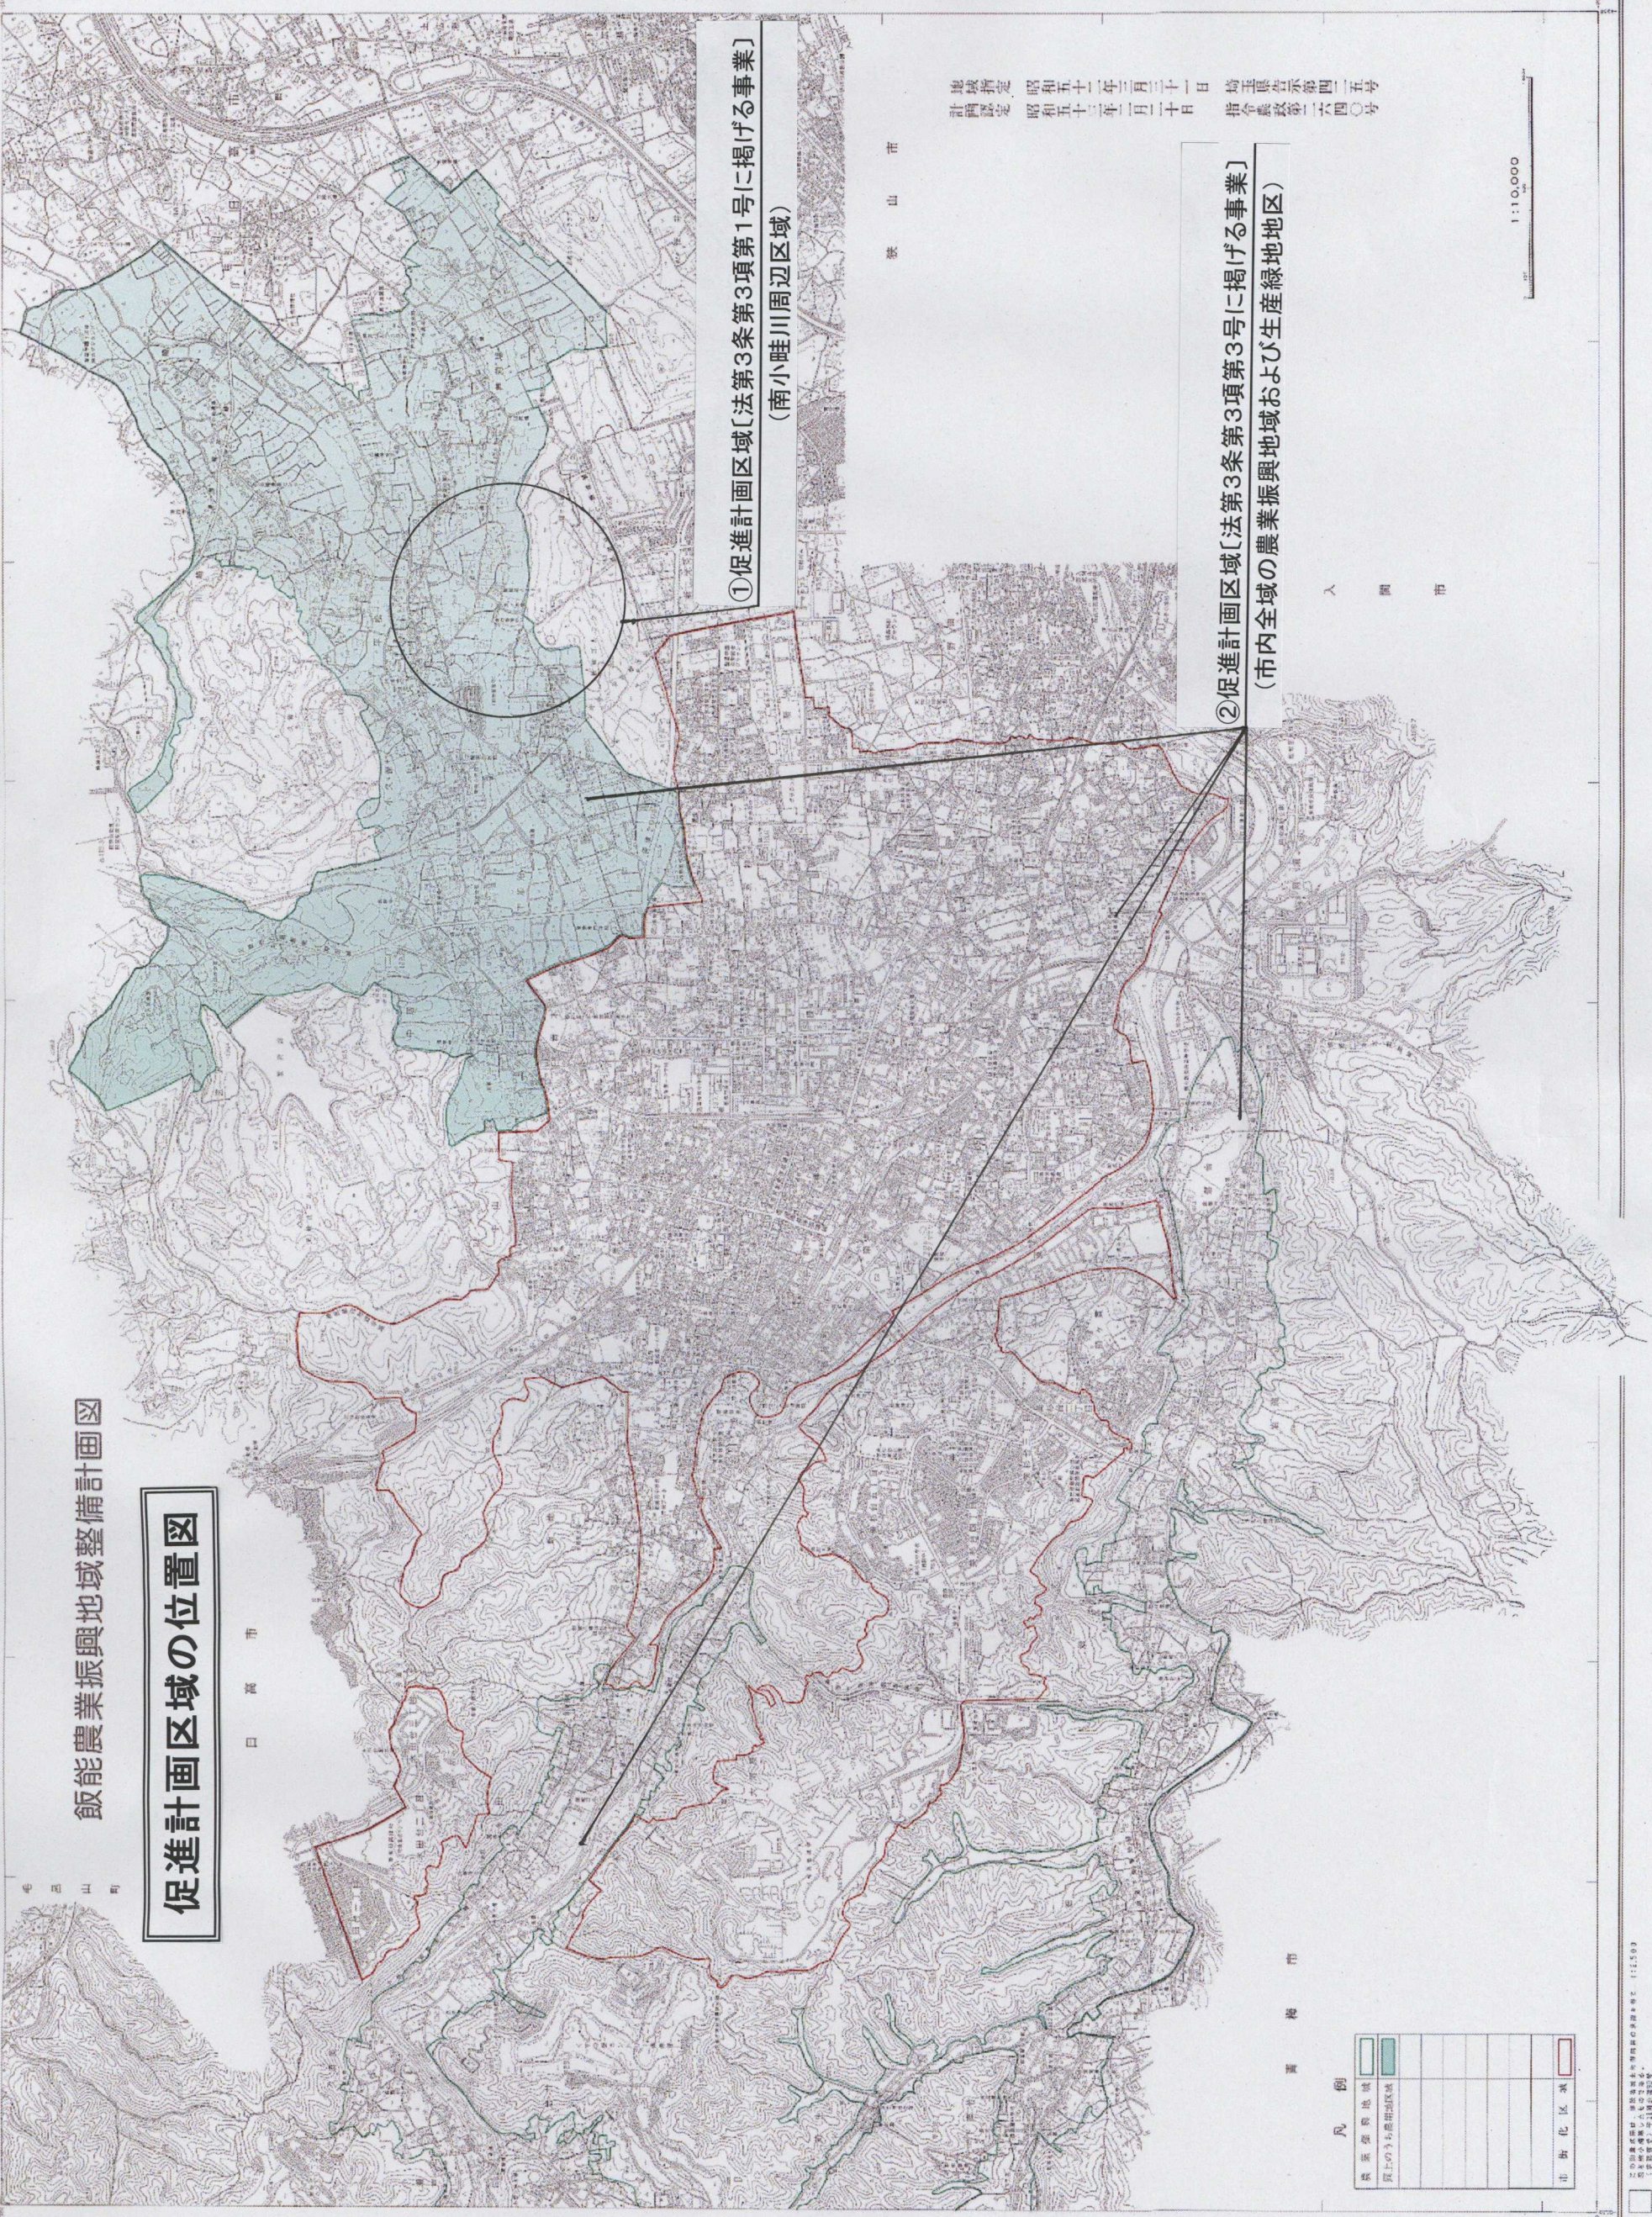

①促進計画区域〔法第3条第3項第1号に掲げる事業〕
 (南小畦川周辺区域)

②促進計画区域〔法第3条第3項第3号に掲げる事業〕
 (市内全域の農業振興地域および生産緑地地区)

昭和五十二年三月三十一日 埼玉県告示第四二五号
 昭和三十二年二月二十日 埼玉県告示第二四〇号

凡 例

農業振興地域	緑
農上のうり産出区域	黄緑
生産緑地	黄
市街化区域	赤

1:10,000