


# 平 面 図

第1地区 第1680-1号線 延長L = 1.109km No.1

S = F r e e

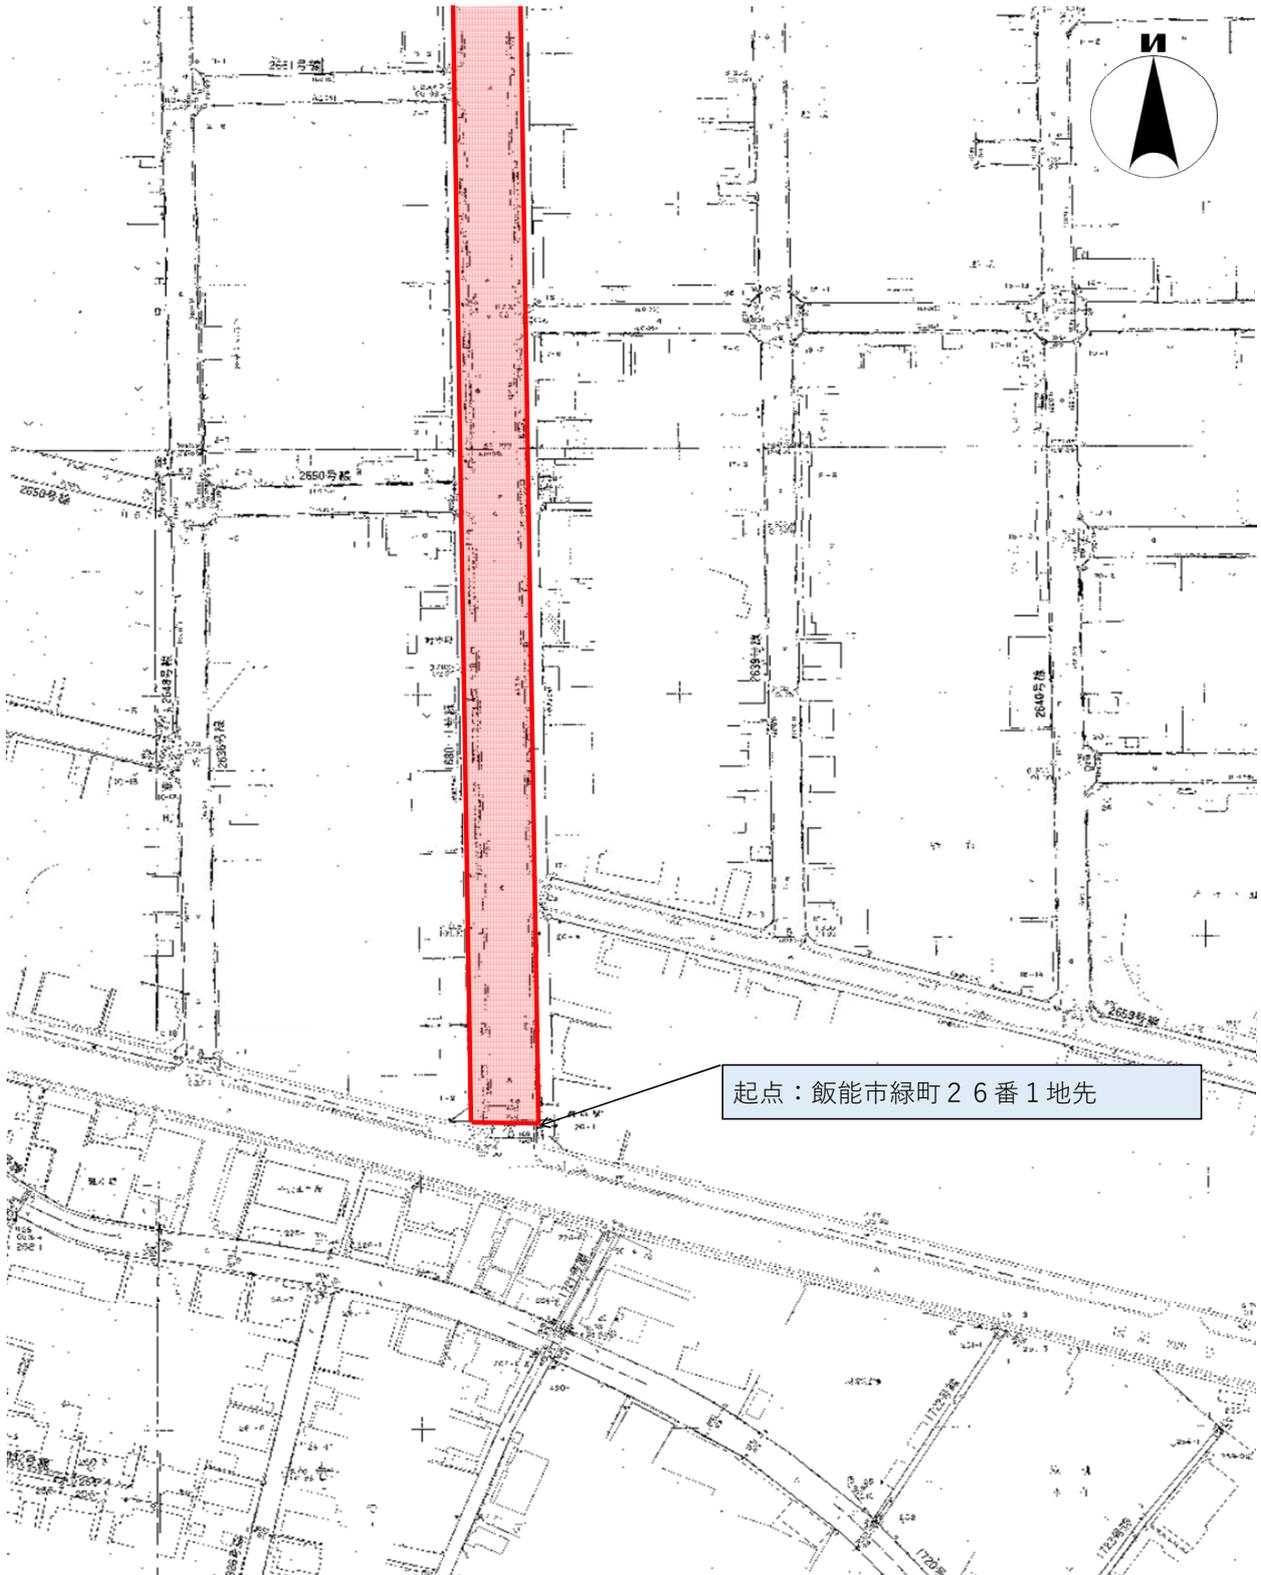

赤 実 線	道路区域（管理範囲）
淡 赤 色	追加する占用を制限する区域
淡 黄 色	従来からの占用を制限する区域

# 平面図

第1地区 第1680-1号線 延長L=1.109km No.2

S=Free




赤実線	道路区域（管理範囲）
淡赤色	追加する占用を制限する区域
淡黄色	従来からの占用を制限する区域

# 平面図

第1地区 第1680-1号線 延長L=1.109km No.3

S=Free

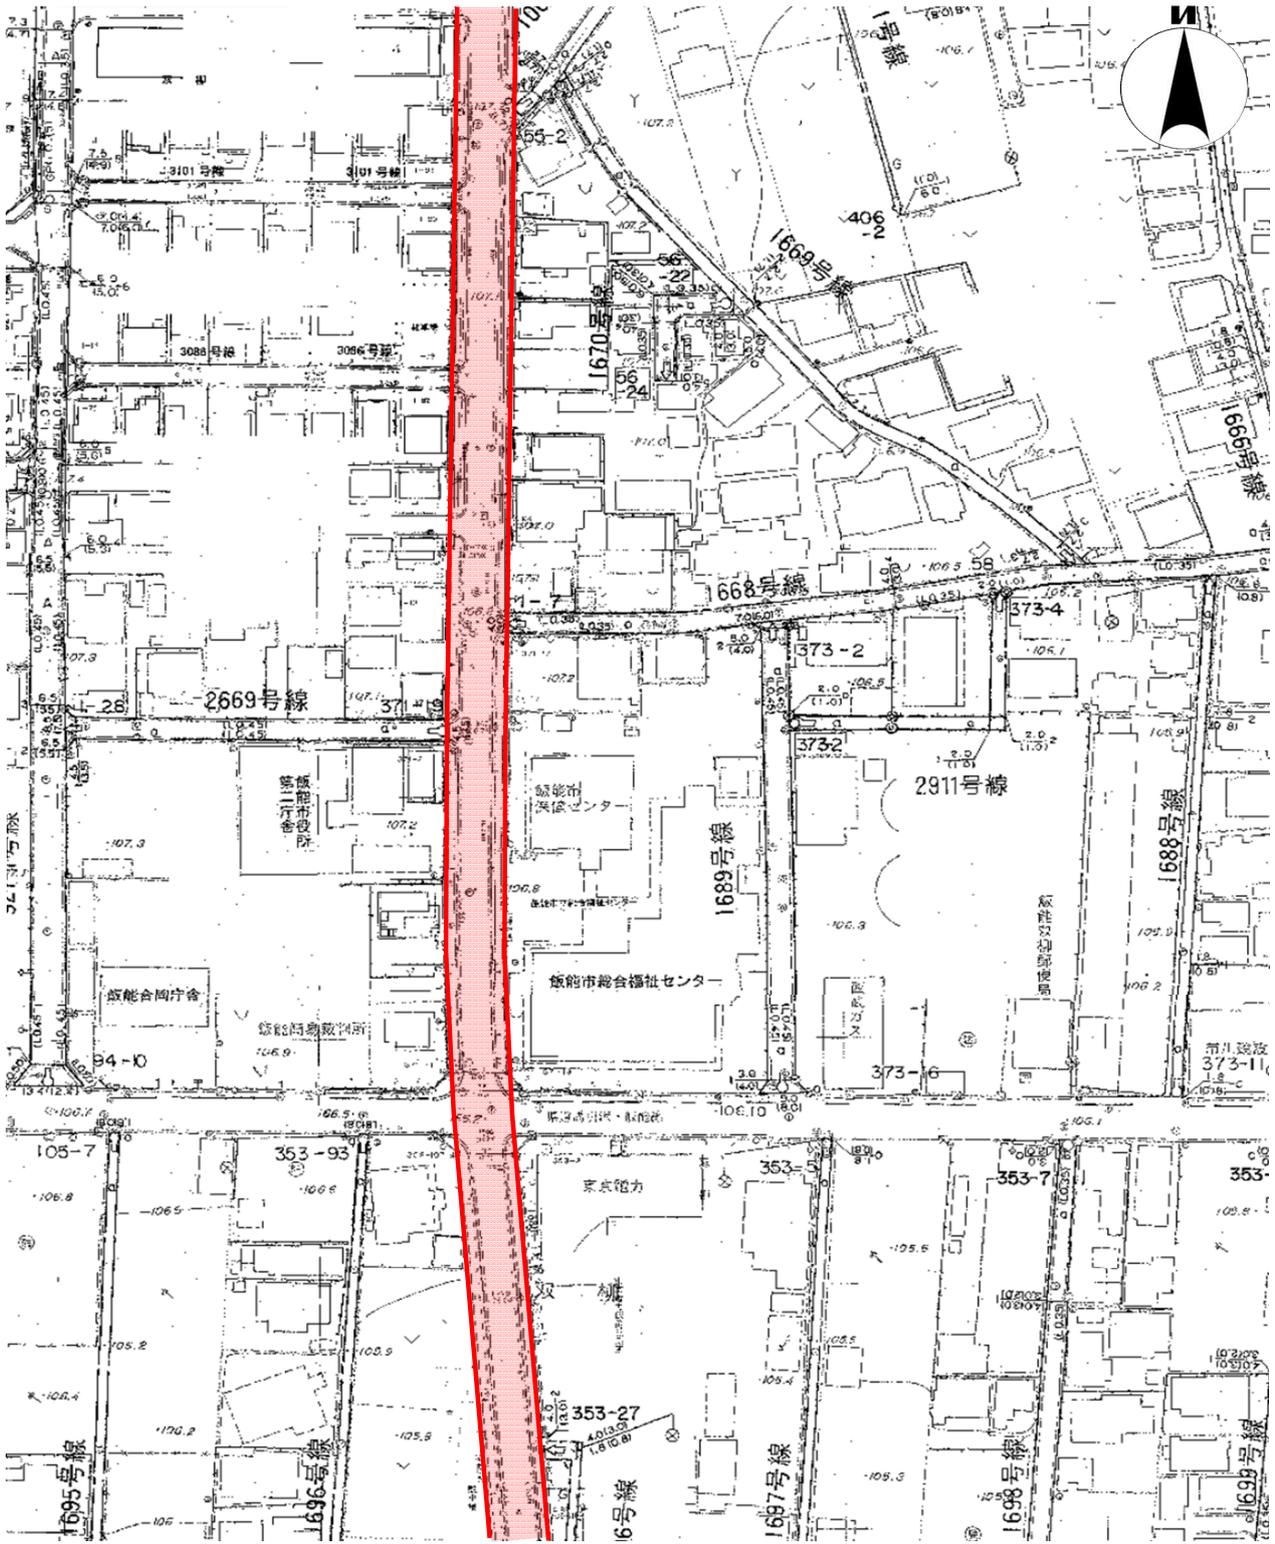


赤実線	道路区域（管理範囲）
淡赤色	追加する占用を制限する区域
淡黄色	従来からの占用を制限する区域

# 平面図

第1地区 第1680-1号線 延長L = 1.109km No.4

S = Free

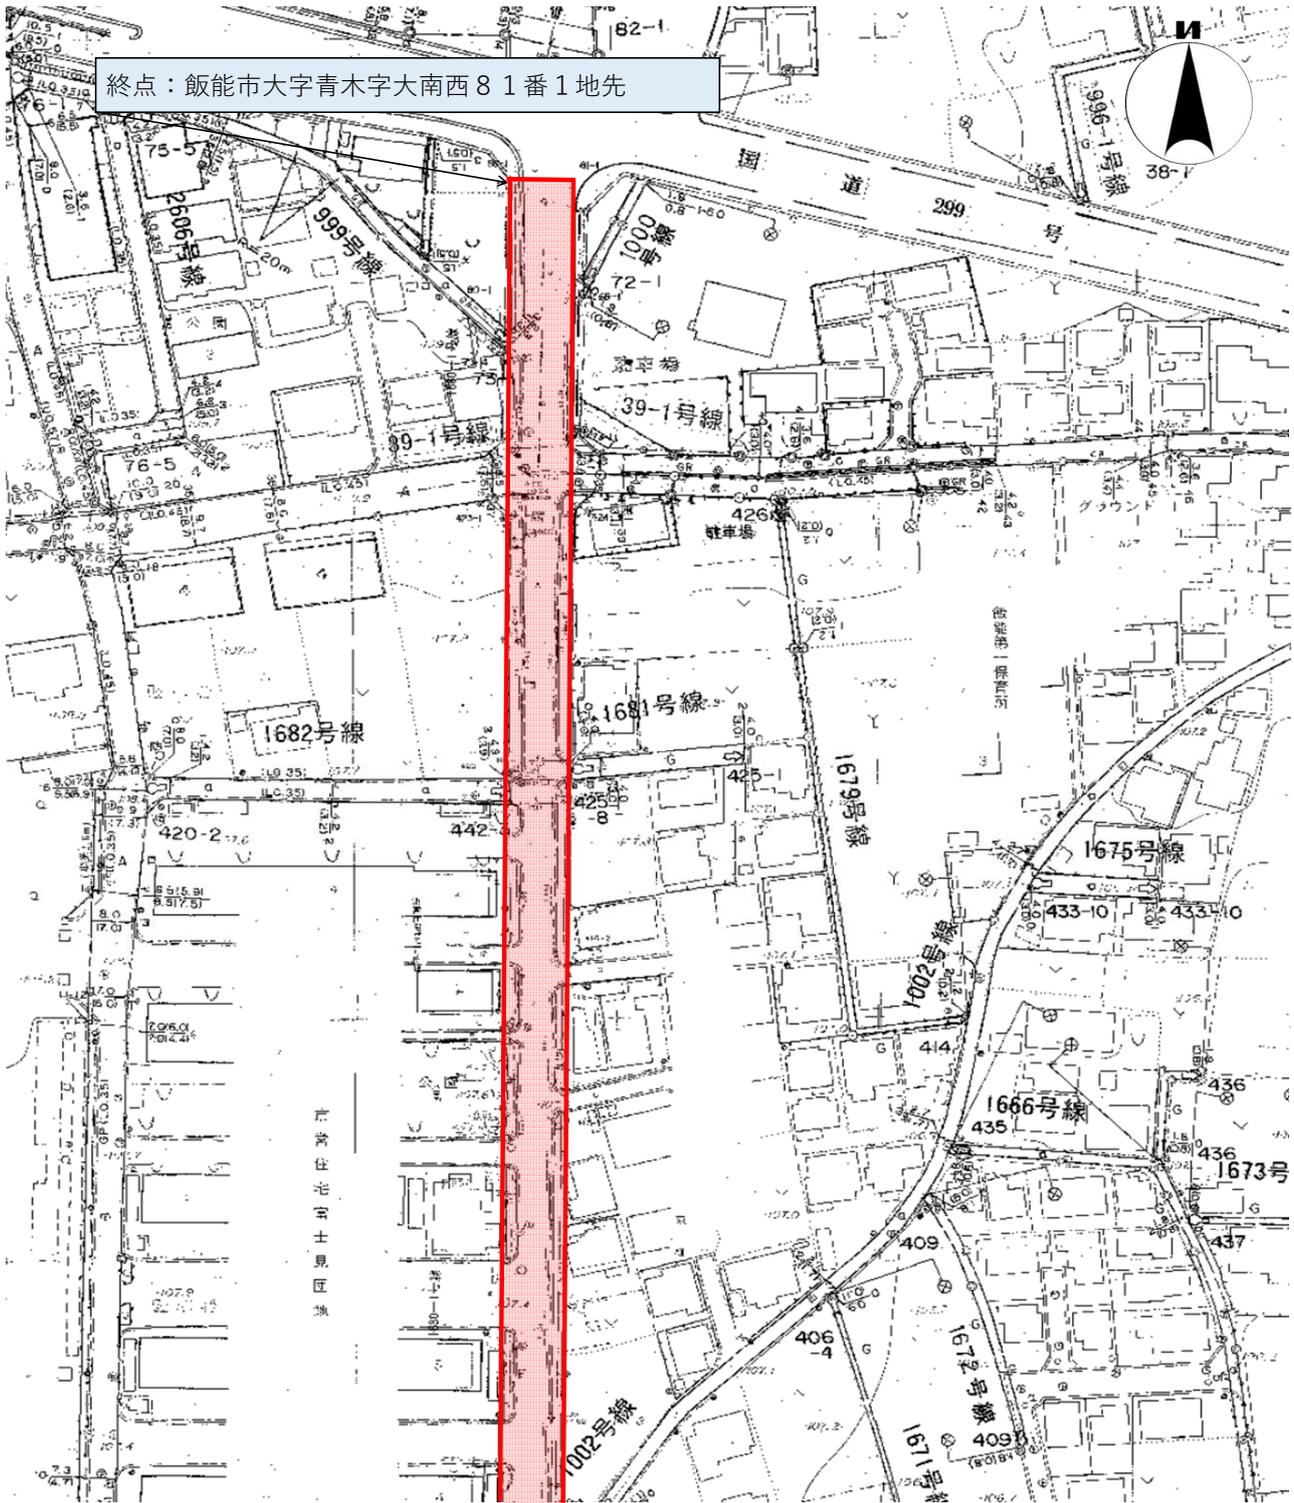

赤実線	道路区域（管理範囲）
淡赤色	追加する占用を制限する区域
淡黄色	従来からの占用を制限する区域