


平 面 図

第1地区 第2668-2号線 延長L = 0.969km No.1 S = F r e e

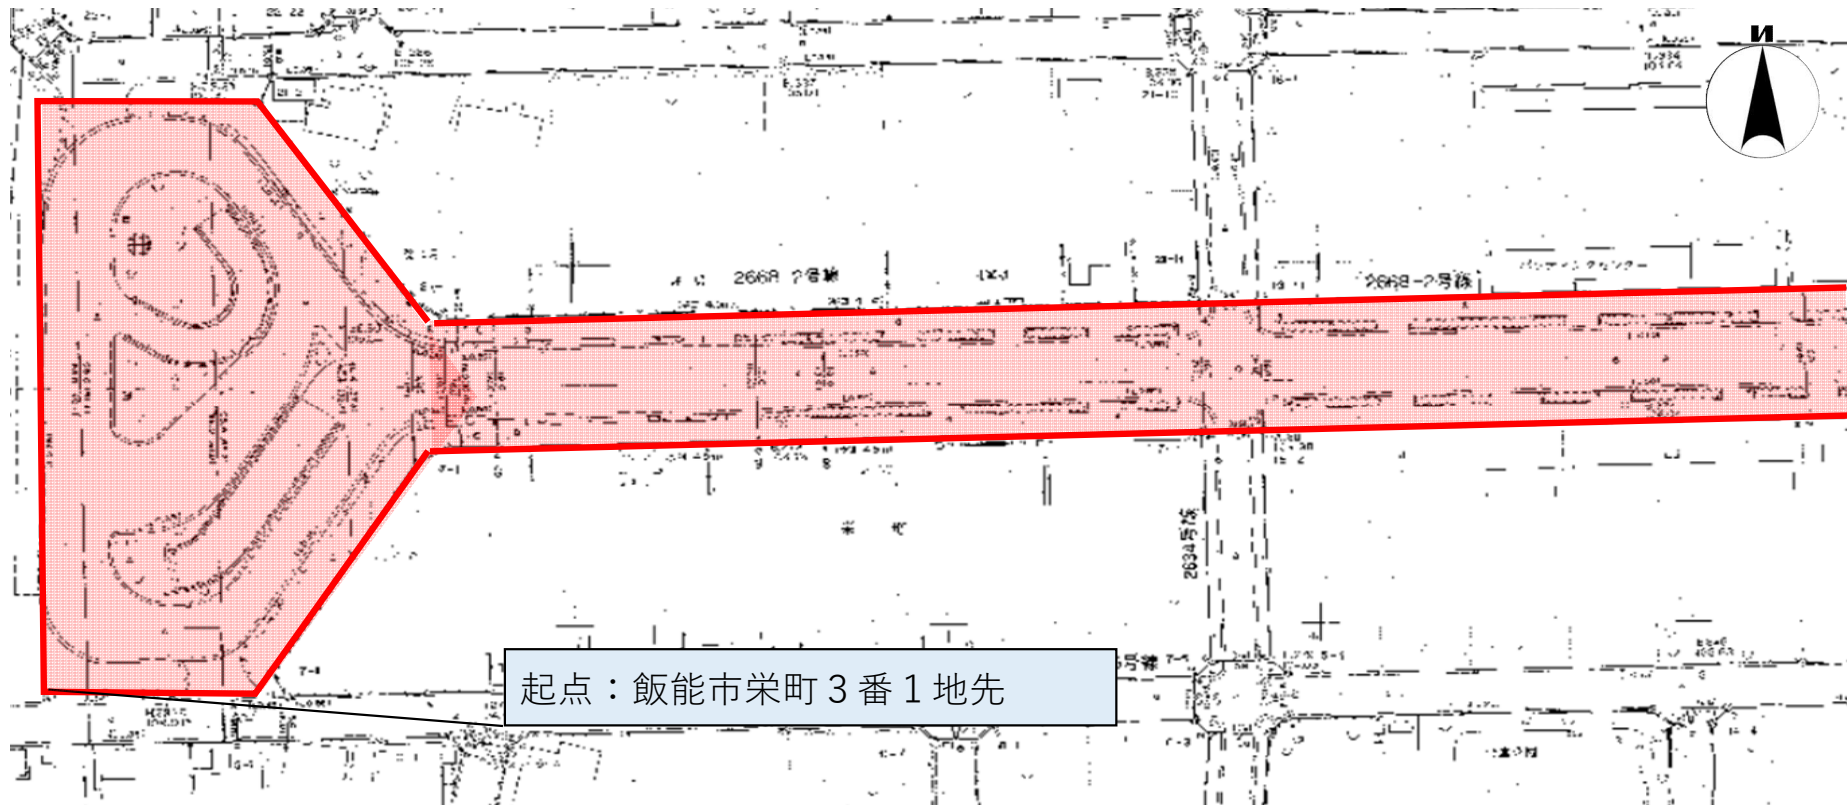

赤 実 線	道路区域（管理範囲）
淡 赤 色	追加する占用を制限する区域
淡 黄 色	従来からの占用を制限する区域

平 面 図

第1地区 第2668-2号線 延長 $L = 0.969 \text{ km}$ No.2


S = F r e e



赤 実 線	道路区域（管理範囲）
淡 赤 色	追加する占用を制限する区域
淡 黄 色	従来からの占用を制限する区域

平 面 図

第1地区 第2668-2号線 延長L = 0.969km No.3 S=Free

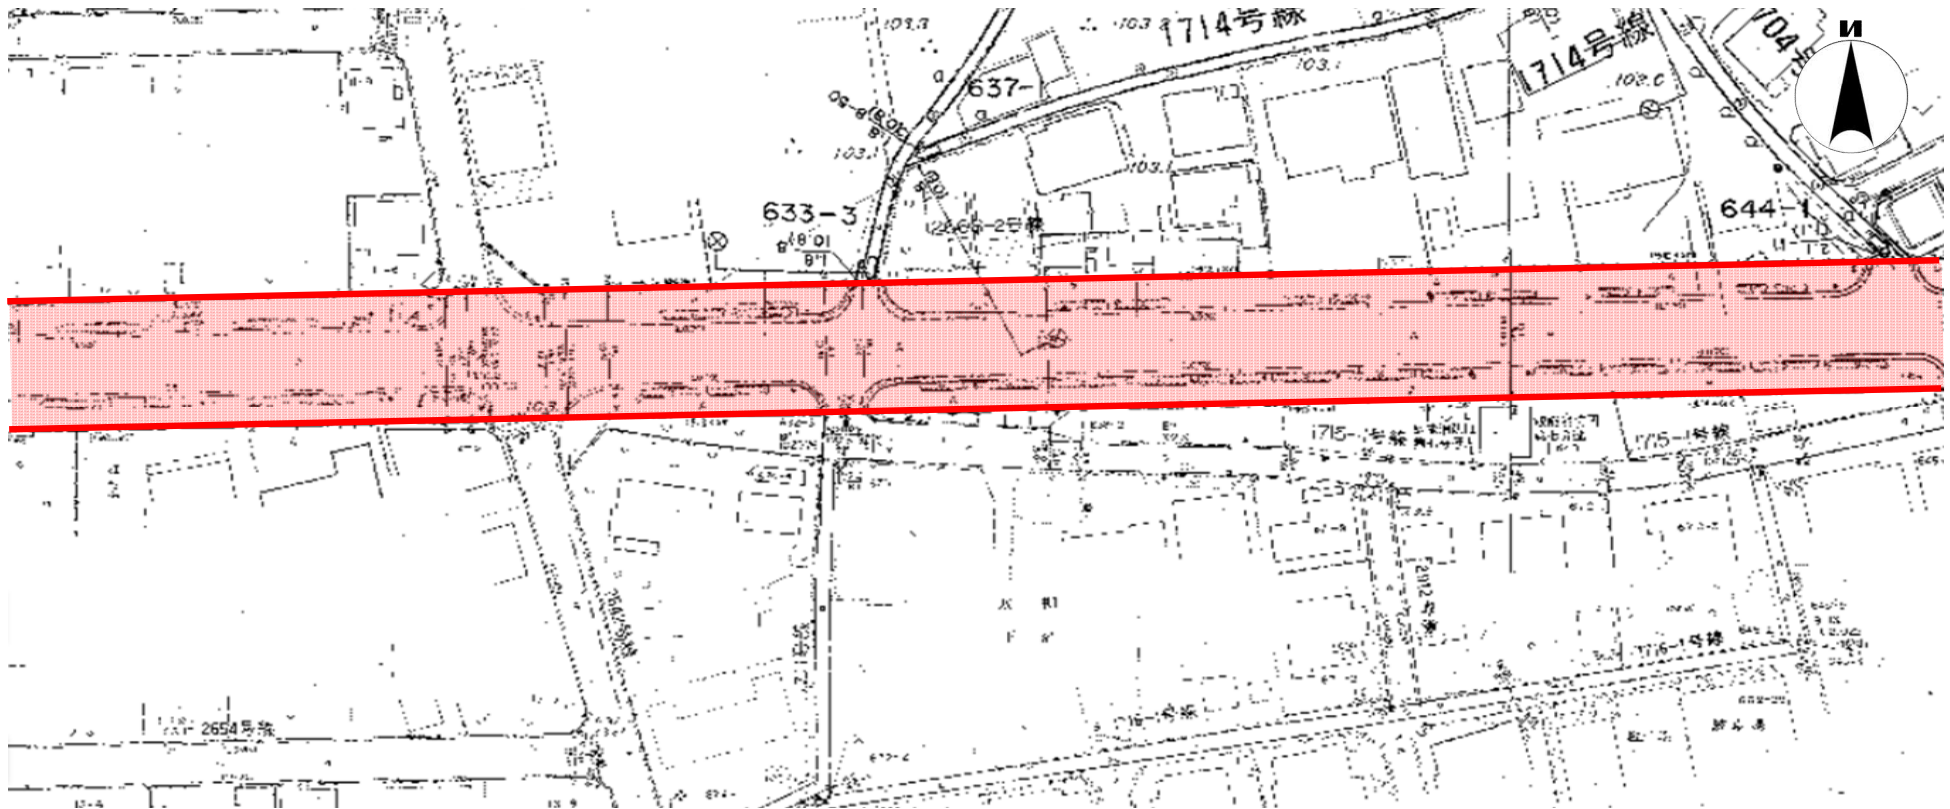

赤 実 線	道路区域（管理範囲）
淡 赤 色	追加する占用を制限する区域
淡 黄 色	従来からの占用を制限する区域

平 面 図

第1地区 第2668-2号線 延長L = 0.969 km No.4

S = F r e e




赤 実 線	道路区域（管理範囲）
淡 赤 色	追加する占用を制限する区域
淡 黄 色	従来からの占用を制限する区域

平 面 図

第1地区 第2668-2号線 延長 $L = 0.969$ km No.5

S = F r e e

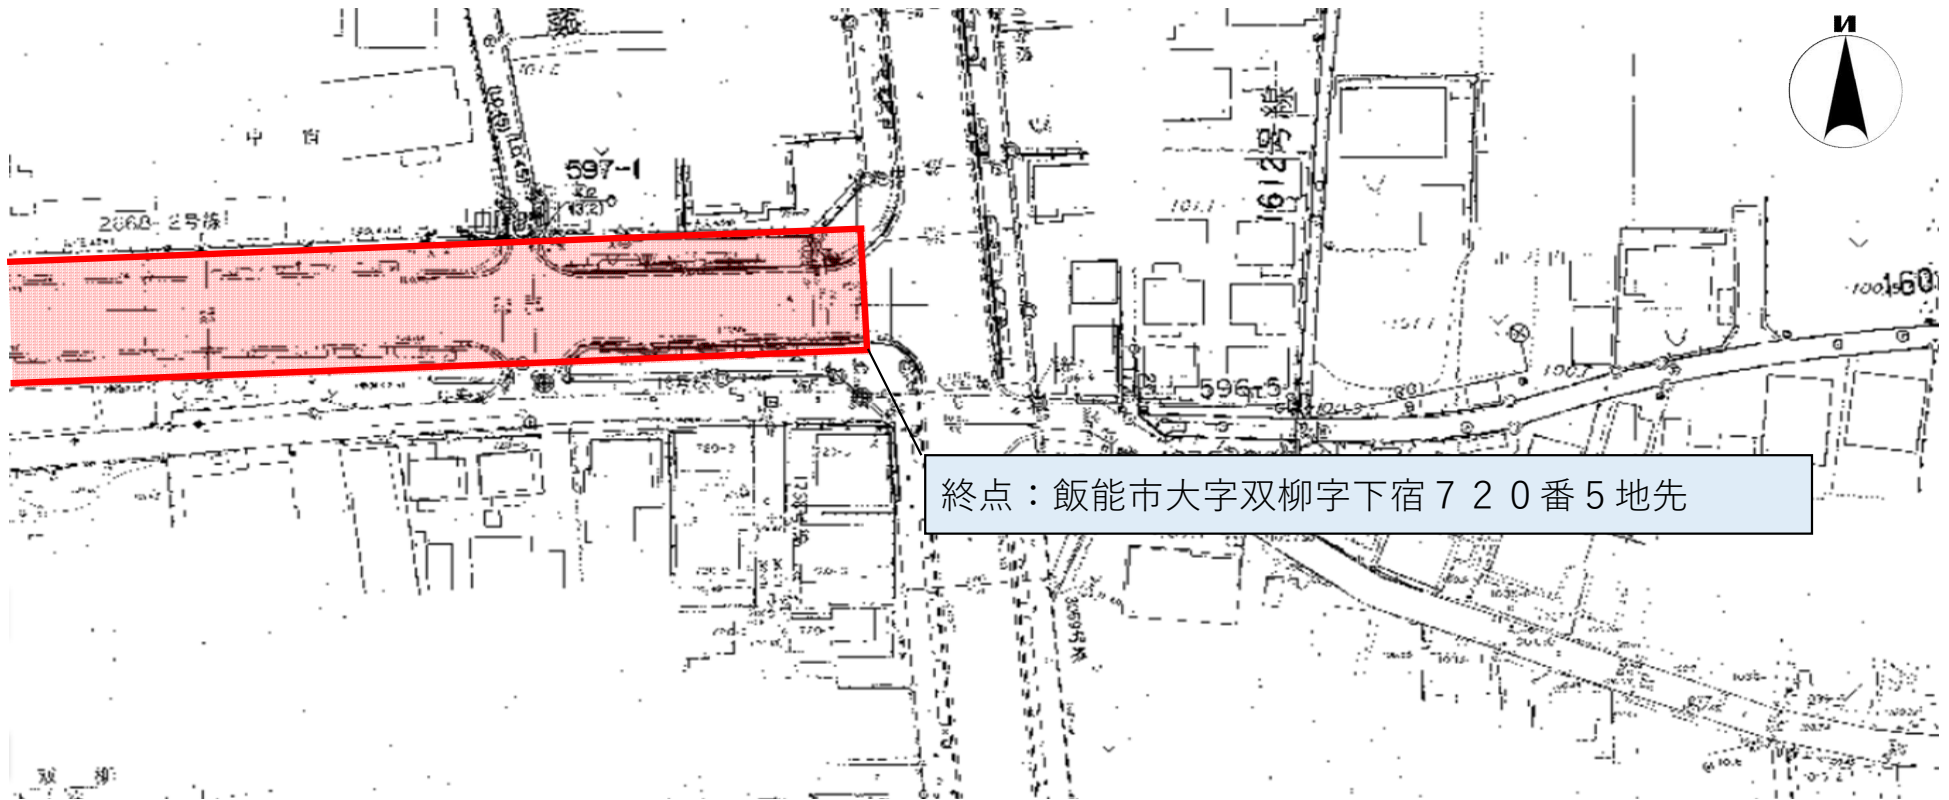

赤 実 線	道路区域（管理範囲）
淡 赤 色	追加する占用を制限する区域
淡 黄 色	従来からの占用を制限する区域