


平 面 図

第1地区 第2801号線 延長L = 0.232km

S=Free

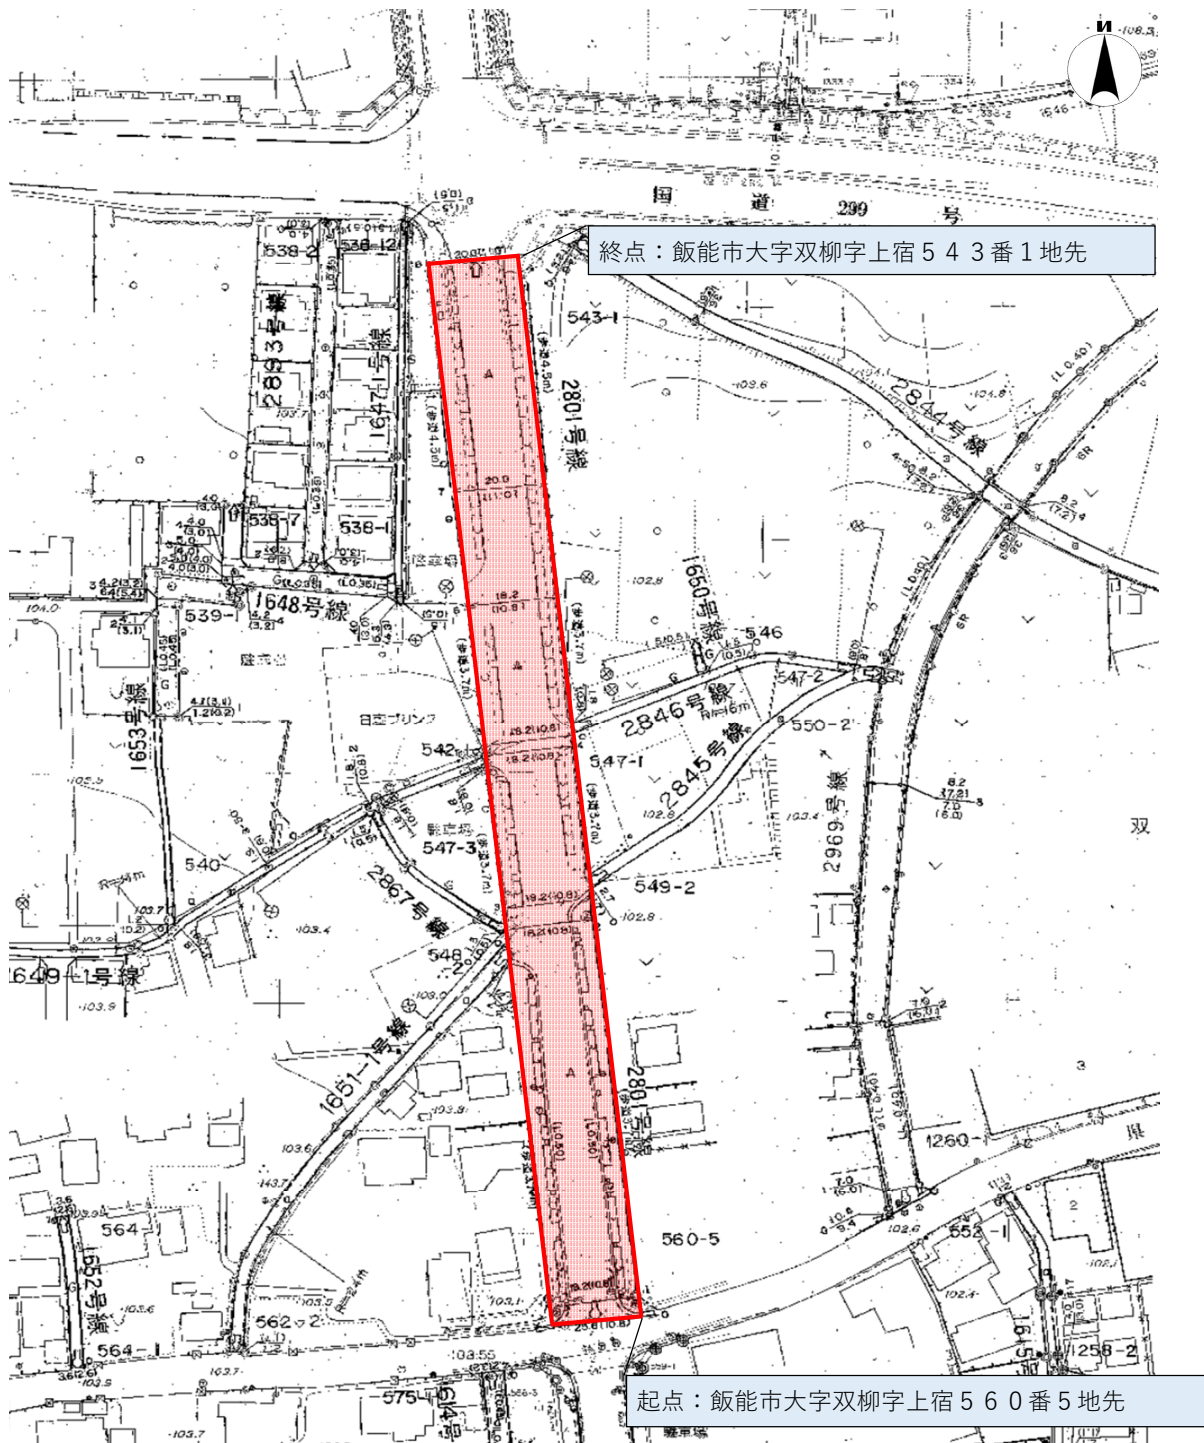

赤 実 線	道路区域 (管理範囲)
淡 赤 色	追加する占用を制限する区域
淡 黄 色	従来からの占用を制限する区域