


飯能市 岩沢南部地区 新しいまちづくり計画

参考図



凡 例	
	都市計画道路
	幅員12m道路
	幅員9m道路
	幅員6m道路
	幅員5m道路
	幅員4m道路
	歩行者専用道路
	公園予定位置
	境内地の公園的活用
	緑地予定位置
	区画整理を継続するエリア
	地区計画に基づき整備するエリア

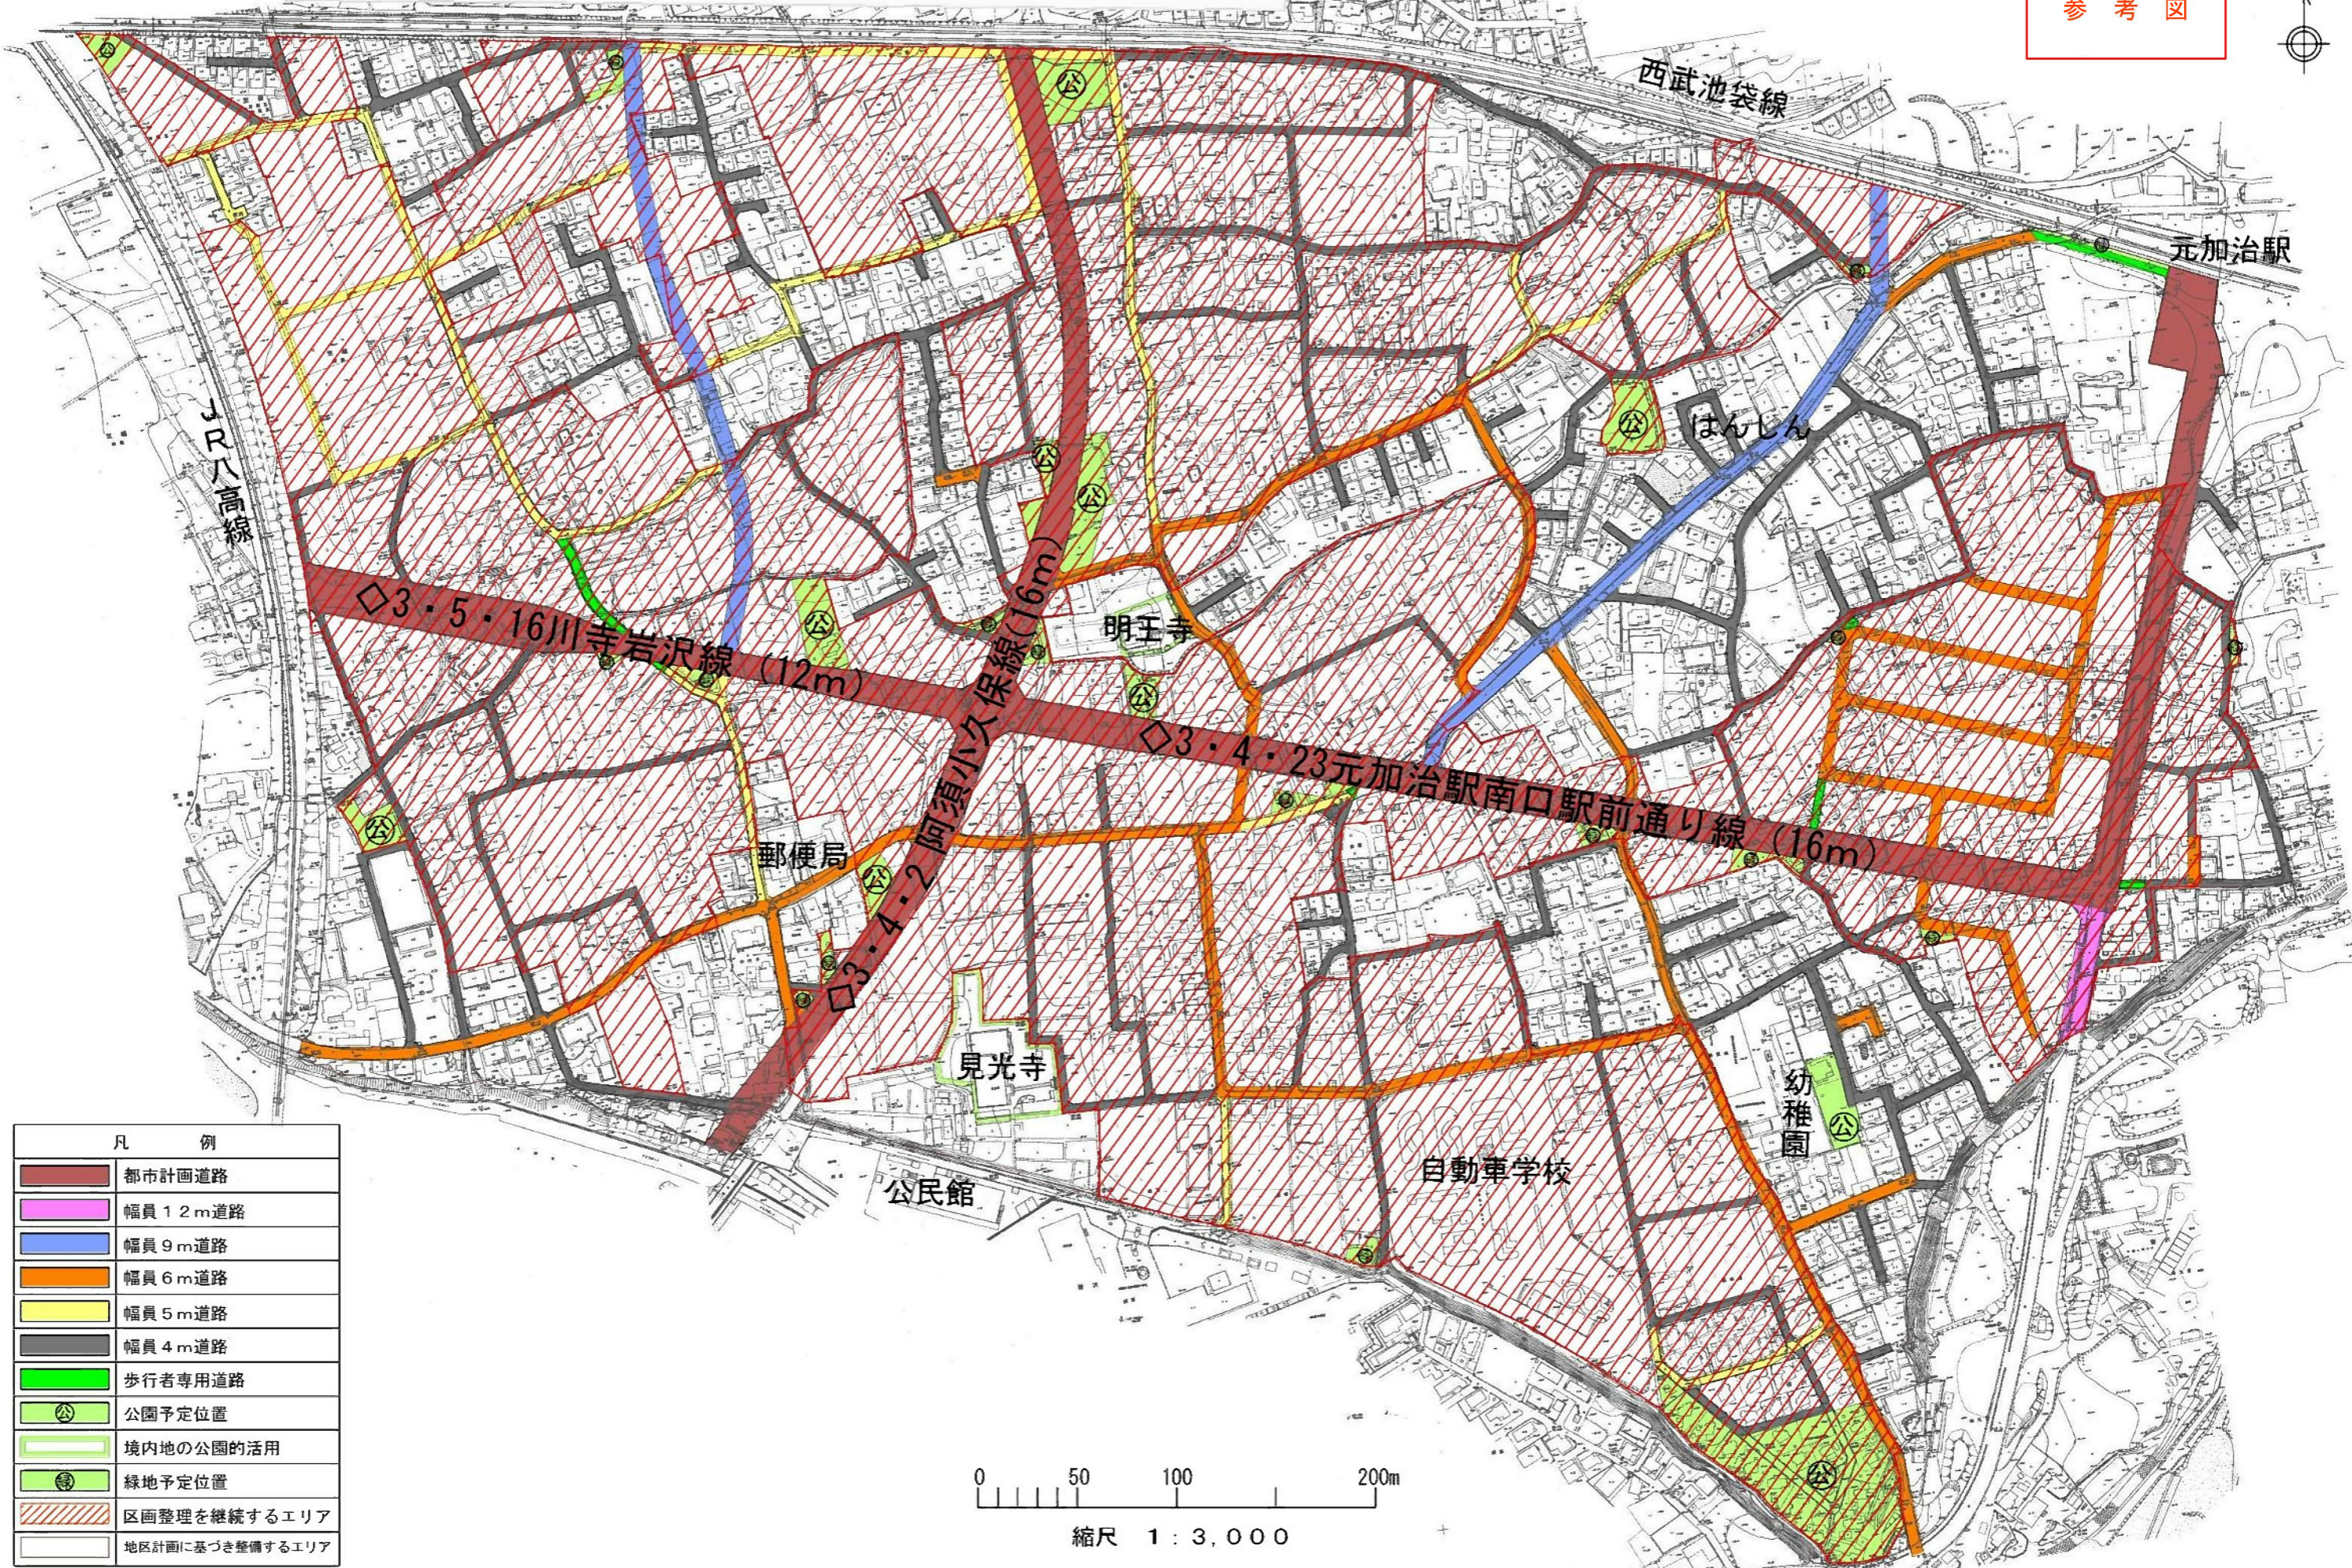

縮尺 1 : 3,000