


令和七年三月出図

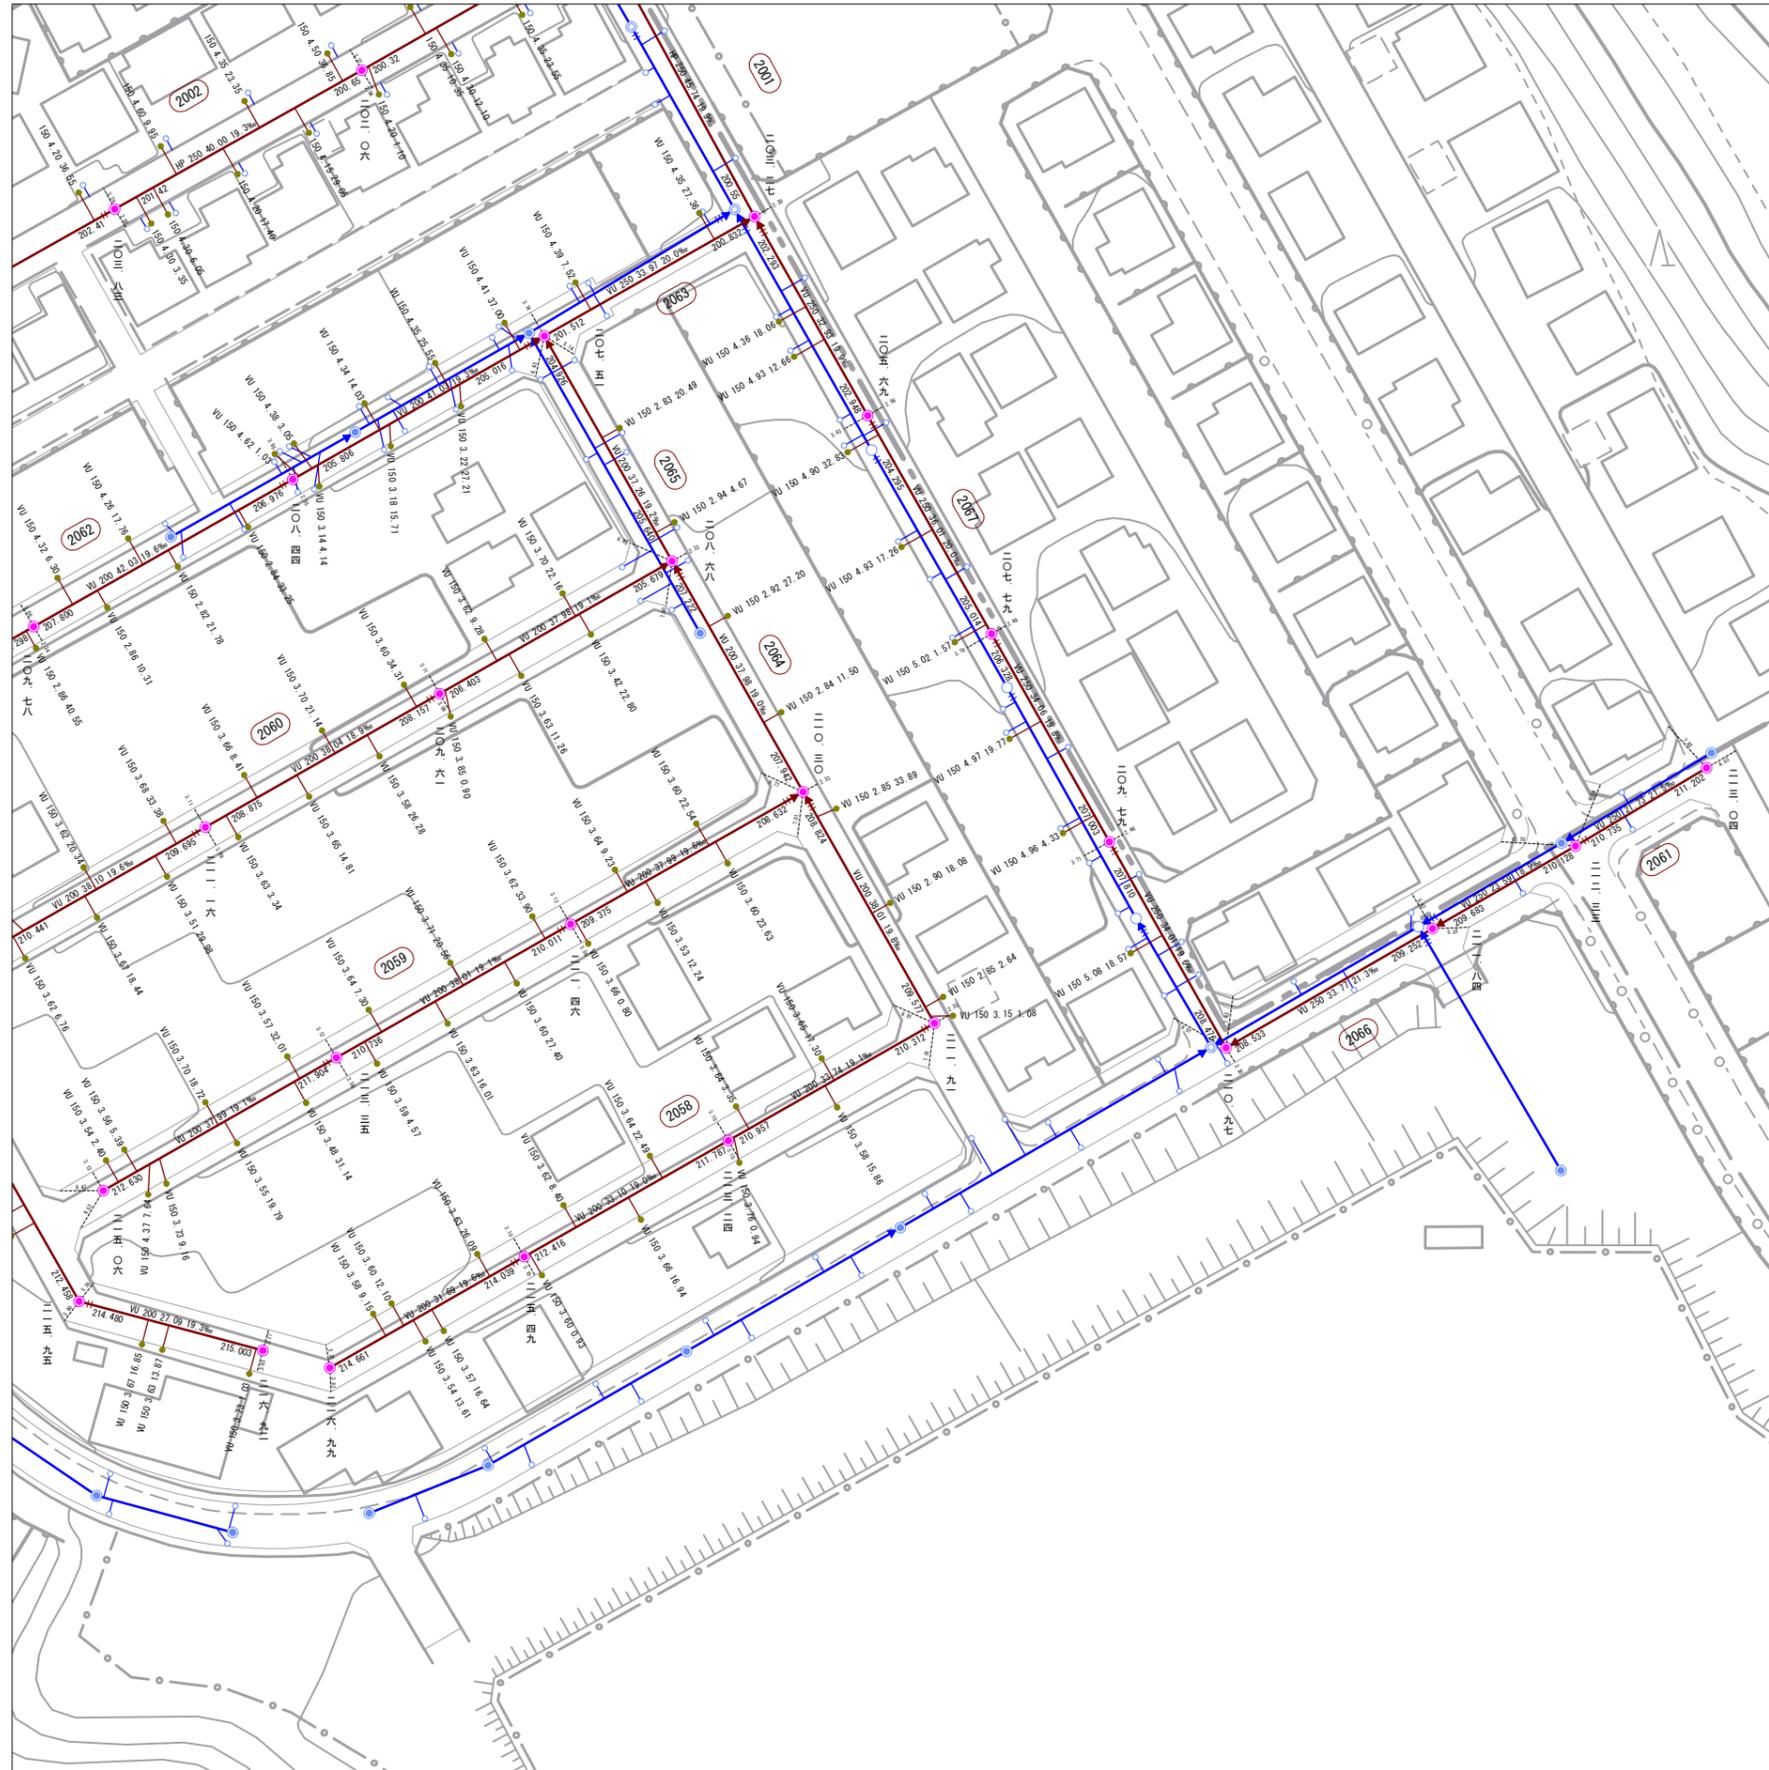

|      |      |      |
|------|------|------|
| 1-56 | 1-57 | 1-58 |
| 1-66 | 1-67 | 1-68 |
| 5-6  | 5-7  | 5-8  |

| 記号  | 種別                |
|-----|-------------------|
| --- | 排水区界              |
| --- | 処理分区界             |
| --- | 幹線管きよ             |
| --- | 支線管きよ             |
| --- | 圧送管               |
| --- | サービス管             |
| --- | 雨水管きよ             |
| --- | 雑置管きよ             |
| ○   | 簡易マンホール           |
| ○   | 1号マンホール           |
| ○   | 2号マンホール           |
| ○   | 3号マンホール           |
| ○   | 4号マンホール           |
| ○   | 5号マンホール           |
| ○   | 6号マンホール           |
| ○   | 特殊マンホール           |
| ○   | 特1号マンホール          |
| ○   | 特2号マンホール          |
| ○   | 特3号マンホール          |
| ○   | 特4号マンホール          |
| ○   | 特5号マンホール          |
| ○   | 特6号マンホール          |
| ○   | 特7号マンホール          |
| ○   | 正・長方形<br>きよ用マンホール |
| ○   | 馬てい用<br>きよ用マンホール  |
| ○   | 雨水吐き室             |
| ○   | ランホール             |
| ○   | 伏せ越し              |
| ○   | 副管                |
| ○   | ポンプ場              |
| ○   | マンホールポンプ          |
| ○   | 路線番号(幹線)          |
| ○   | 路線番号(支線)          |
| ○   | 汚水樹               |
| ○   | 雨水樹               |
| ○   | 取付管のみ             |
| ○   | 曲管                |

| 表示例               |                   |
|-------------------|-------------------|
| マンホール標高           | 6-30 路線番号         |
| 八<br>九<br>三       | 形状 管径 区間長 勾配 終点記号 |
| HP 250 28.80 2.1% |                   |
| 88.83             | 88.77             |
| W                 | 形状 下流管底高          |
| 150               | 取付管の管径            |
| 4.50              | 取付管の管長            |
| 17.20             | 上流マンホール<br>からの距離  |

飯能市上下水道部下水道課

1 : 1, 000