


令和七年三月出図

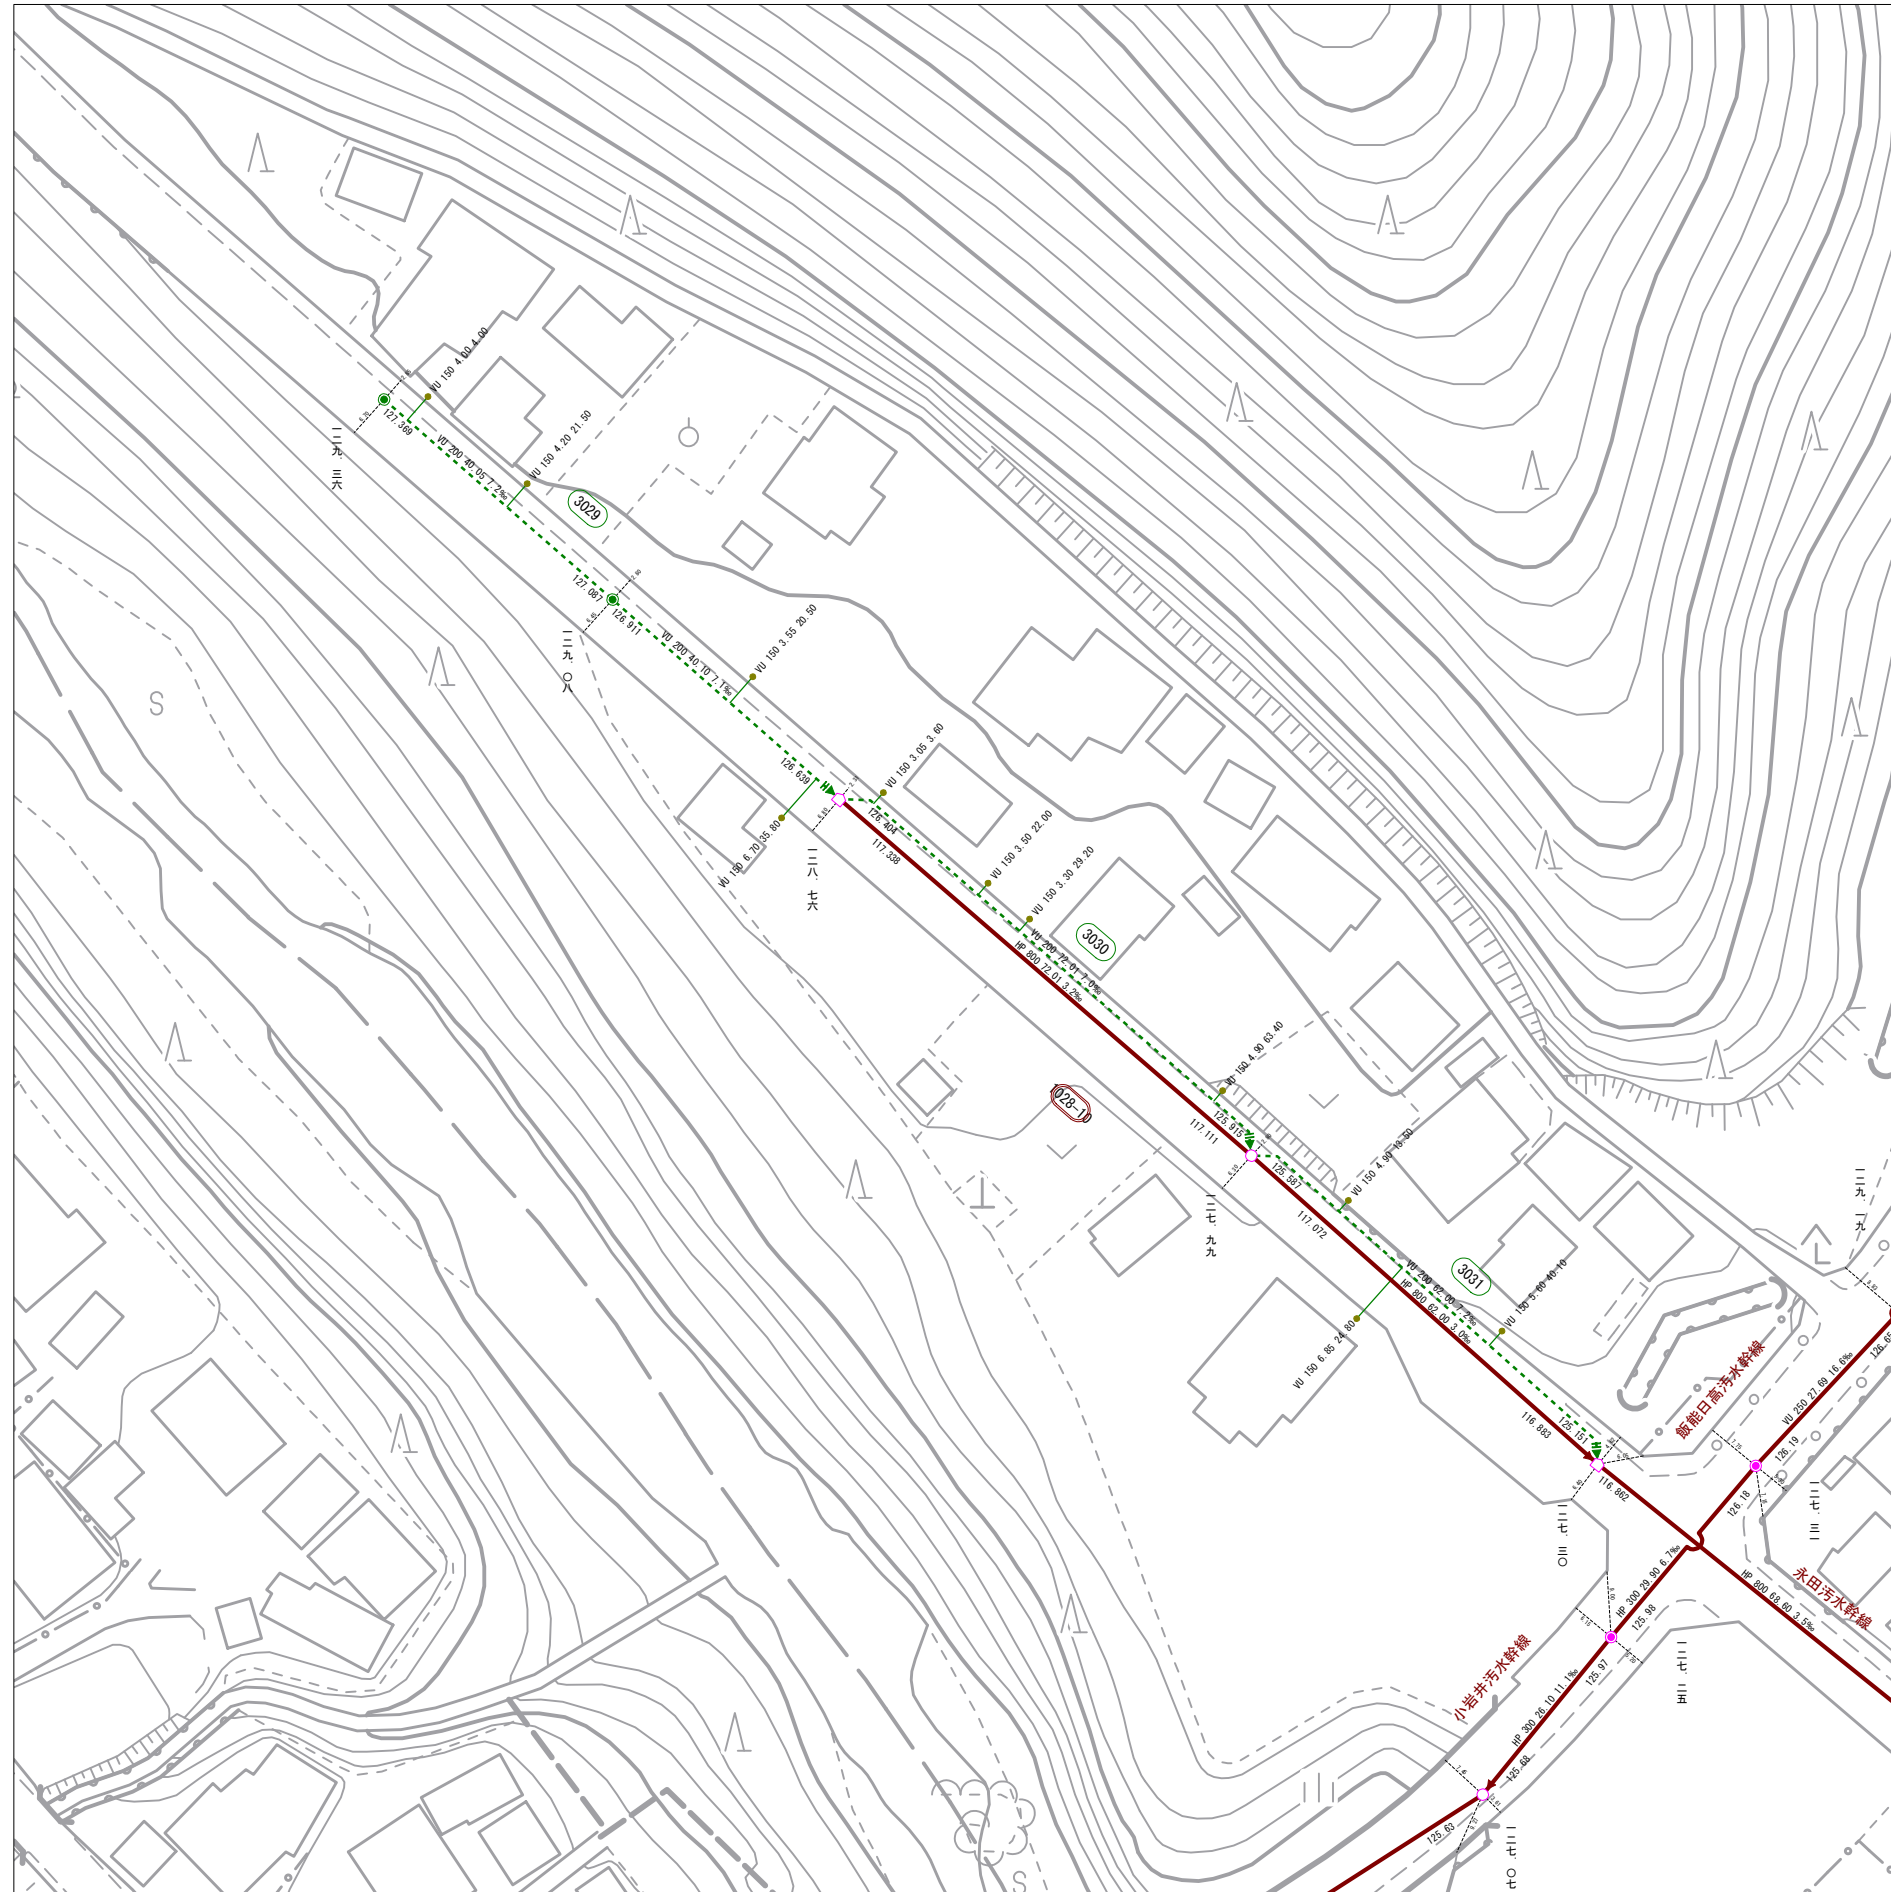

5-4	5-5	5-6
5-14	5-15	5-16

記 号	種 別
--- ---	排水区界
--- ---	処 理 区 界
=====	幹線管きょ
-----	支線管きょ
--- ---	圧 送 管
--- ---	サービスマンホール
=====	雨水管きょ
=====	残置管きょ
○	簡易マンホール
●	1号マンホール
○	2号マンホール
○	3号マンホール
④	4号マンホール
⑤	5号マンホール
⑥	6号マンホール
○	特殊マンホール
●	特1号マンホール
○	特2号マンホール
③	特3号マンホール
④	特4号マンホール
⑤	特5号マンホール
⑥	特6号マンホール
⑦	特7号マンホール
○	正・長方形 および楕円形
○	底てしゆ まじりマンホール
⊕	雨水吐き蓋
⊗	ランプホール
⊗	伏せ越し
○	副 管
⊕	ポン プ 場
○	マンホールポンプ
○	路線番号(幹線)
○	路線番号(支線)
●	汚 水 樹
○	雨 水 樹
△	取付管のめ
●	曲 管

表 示 例

マンホール標高 (5-30) 路線番号

形状 区間長 勾配 終点記号

円 HP 250 28.80 2.1‰ 88.77

88.30

上流管底高 150.4 150.17 150.20

形状 下流管底高

取付管の管径

取り付管の管長

上流マンホールからの距離