


5-39

令和七年三月出図

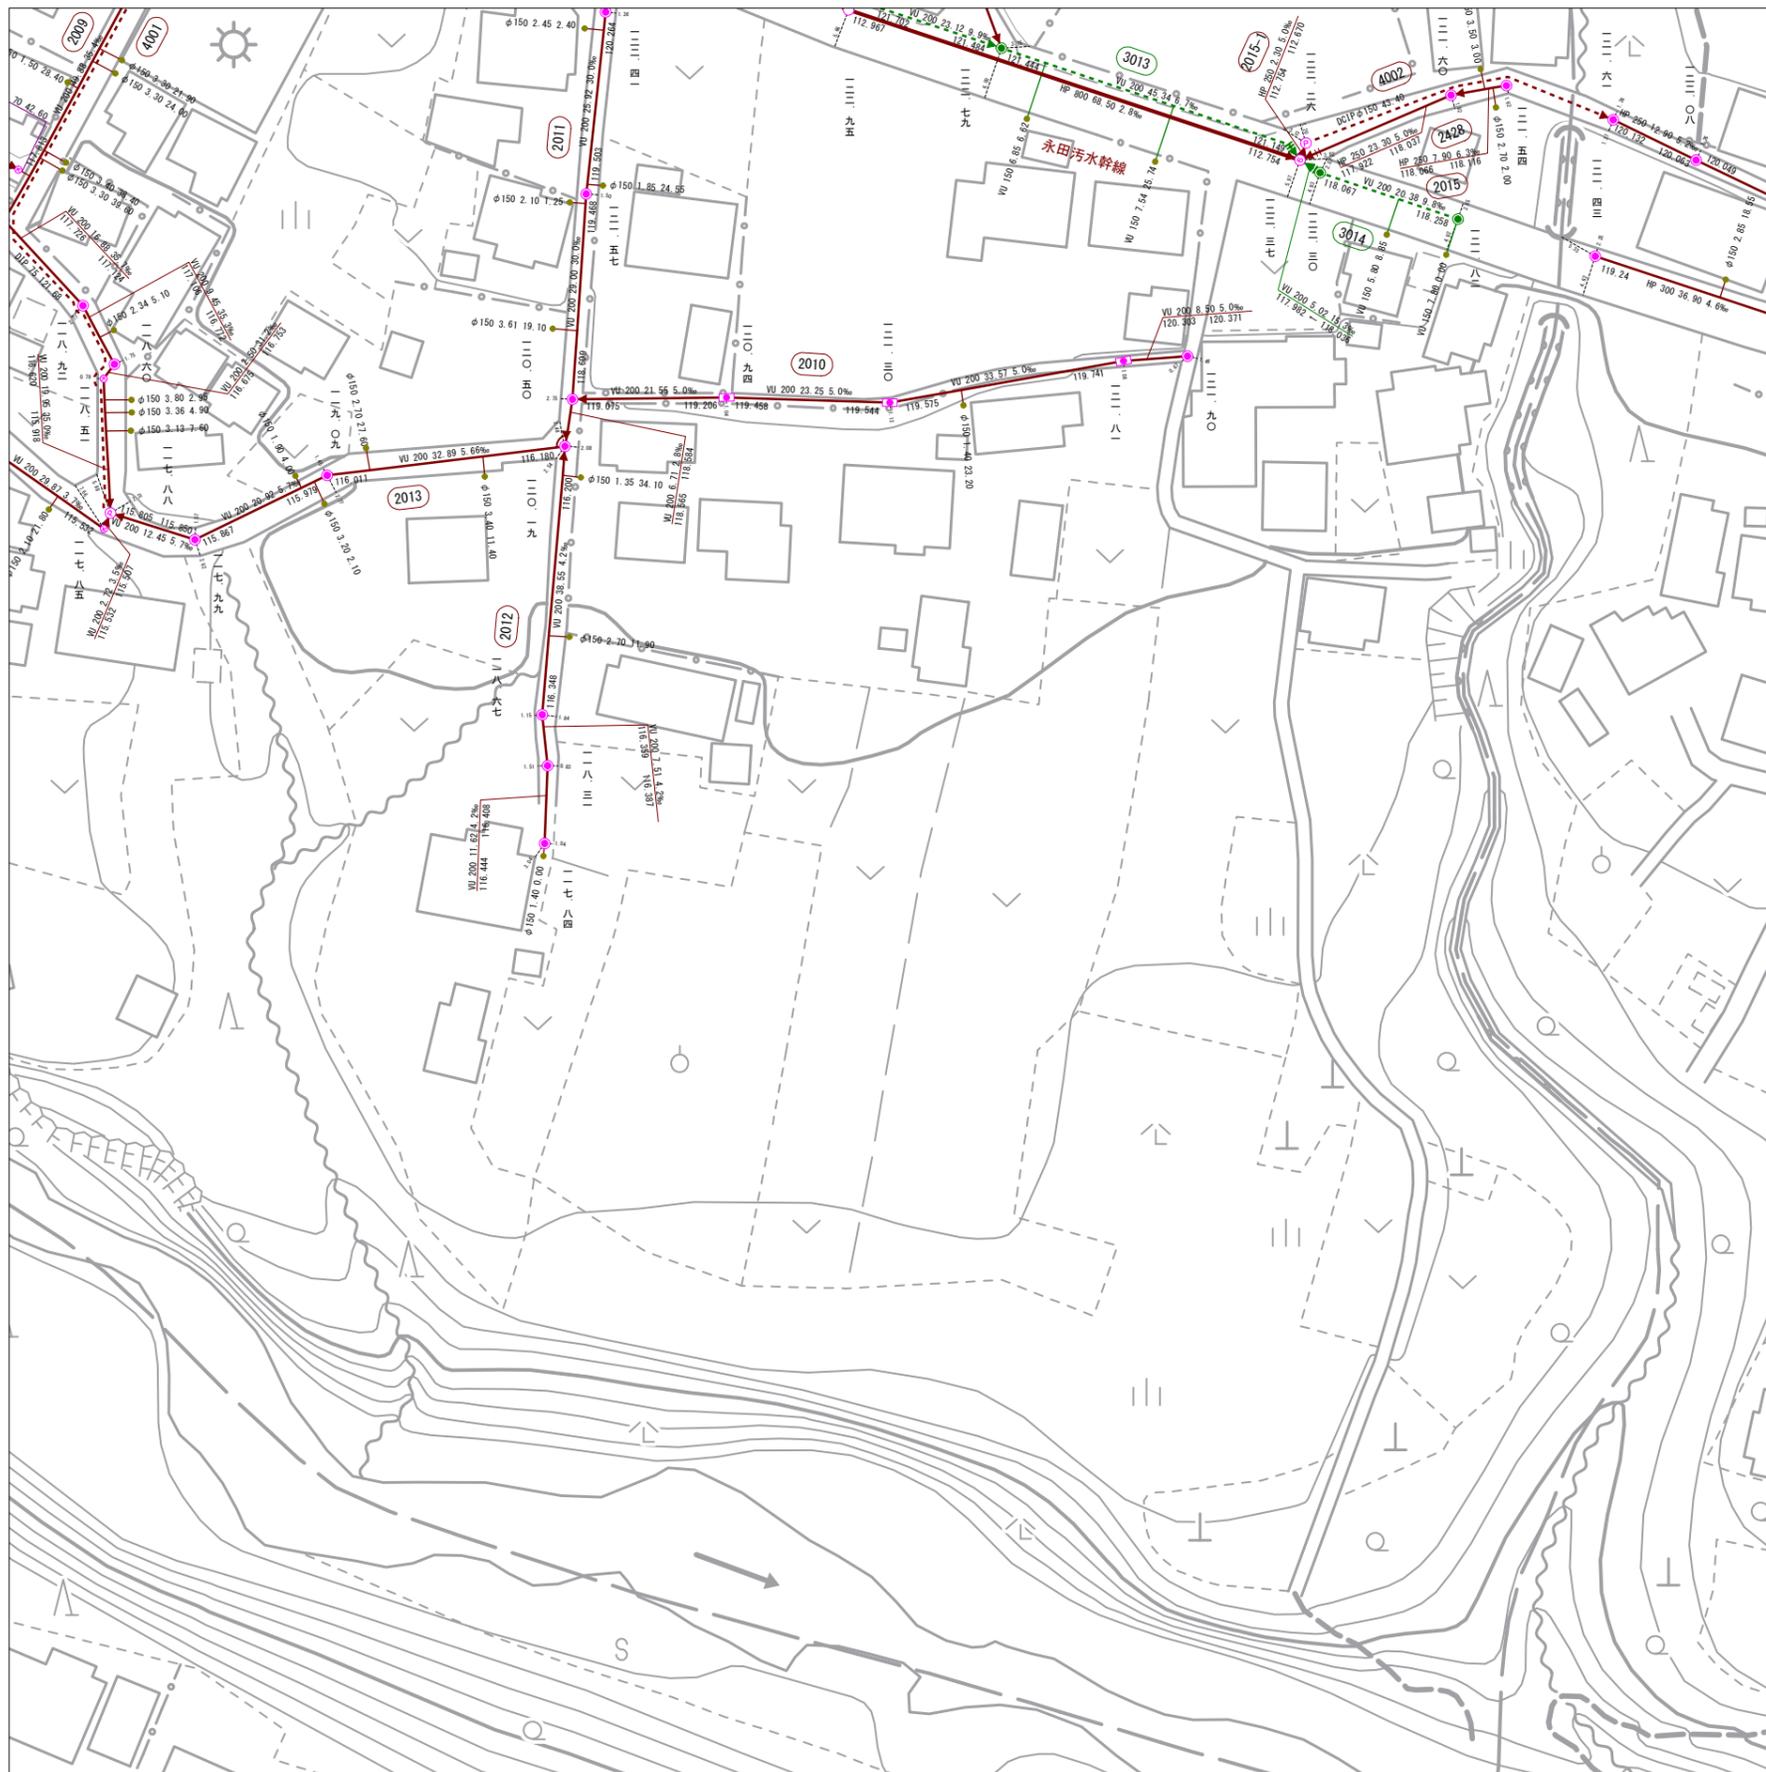

5-28	5-29	5-30
5-38	5-39	5-40
5-48	5-49	5-50

記号	種別
---	排水区界
- - -	処理分区界
—	幹線管きよ
—	支線管きよ
---	圧送管
---	サービス管
---	雨水管きよ
---	雑置管きよ
○	簡易マンホール
●	1号マンホール
○	2号マンホール
○	3号マンホール
○	4号マンホール
○	5号マンホール
○	6号マンホール
○	特殊マンホール
○	特1号マンホール
○	特2号マンホール
○	特3号マンホール
○	特4号マンホール
○	特5号マンホール
○	特6号マンホール
○	特7号マンホール
○	正・長方形きよ用マンホール
○	馬てい用きよ用マンホール
○	雨水吐き室
○	ランプホール
○	伏せ越し
○	副管
○	ポンプ場
○	マンホールポンプ
○	路線番号(幹線)
○	路線番号(支線)
○	汚水樹
○	雨水樹
○	取付管のみ
○	曲管

表示例	
マンホール標高	6-30 路線番号
八 九 三	形状 管径 区間長 勾配 終点記号
88.83	HP 250 28.80 2.1%
88.77	
上流管底高	下流管底高
1.50	取付管の管径
4.50	取付管の管長
1.70	上流マンホールからの距離

飯能市上下水道部下水道課

1 : 1, 000