5-40

令和七年三月出図

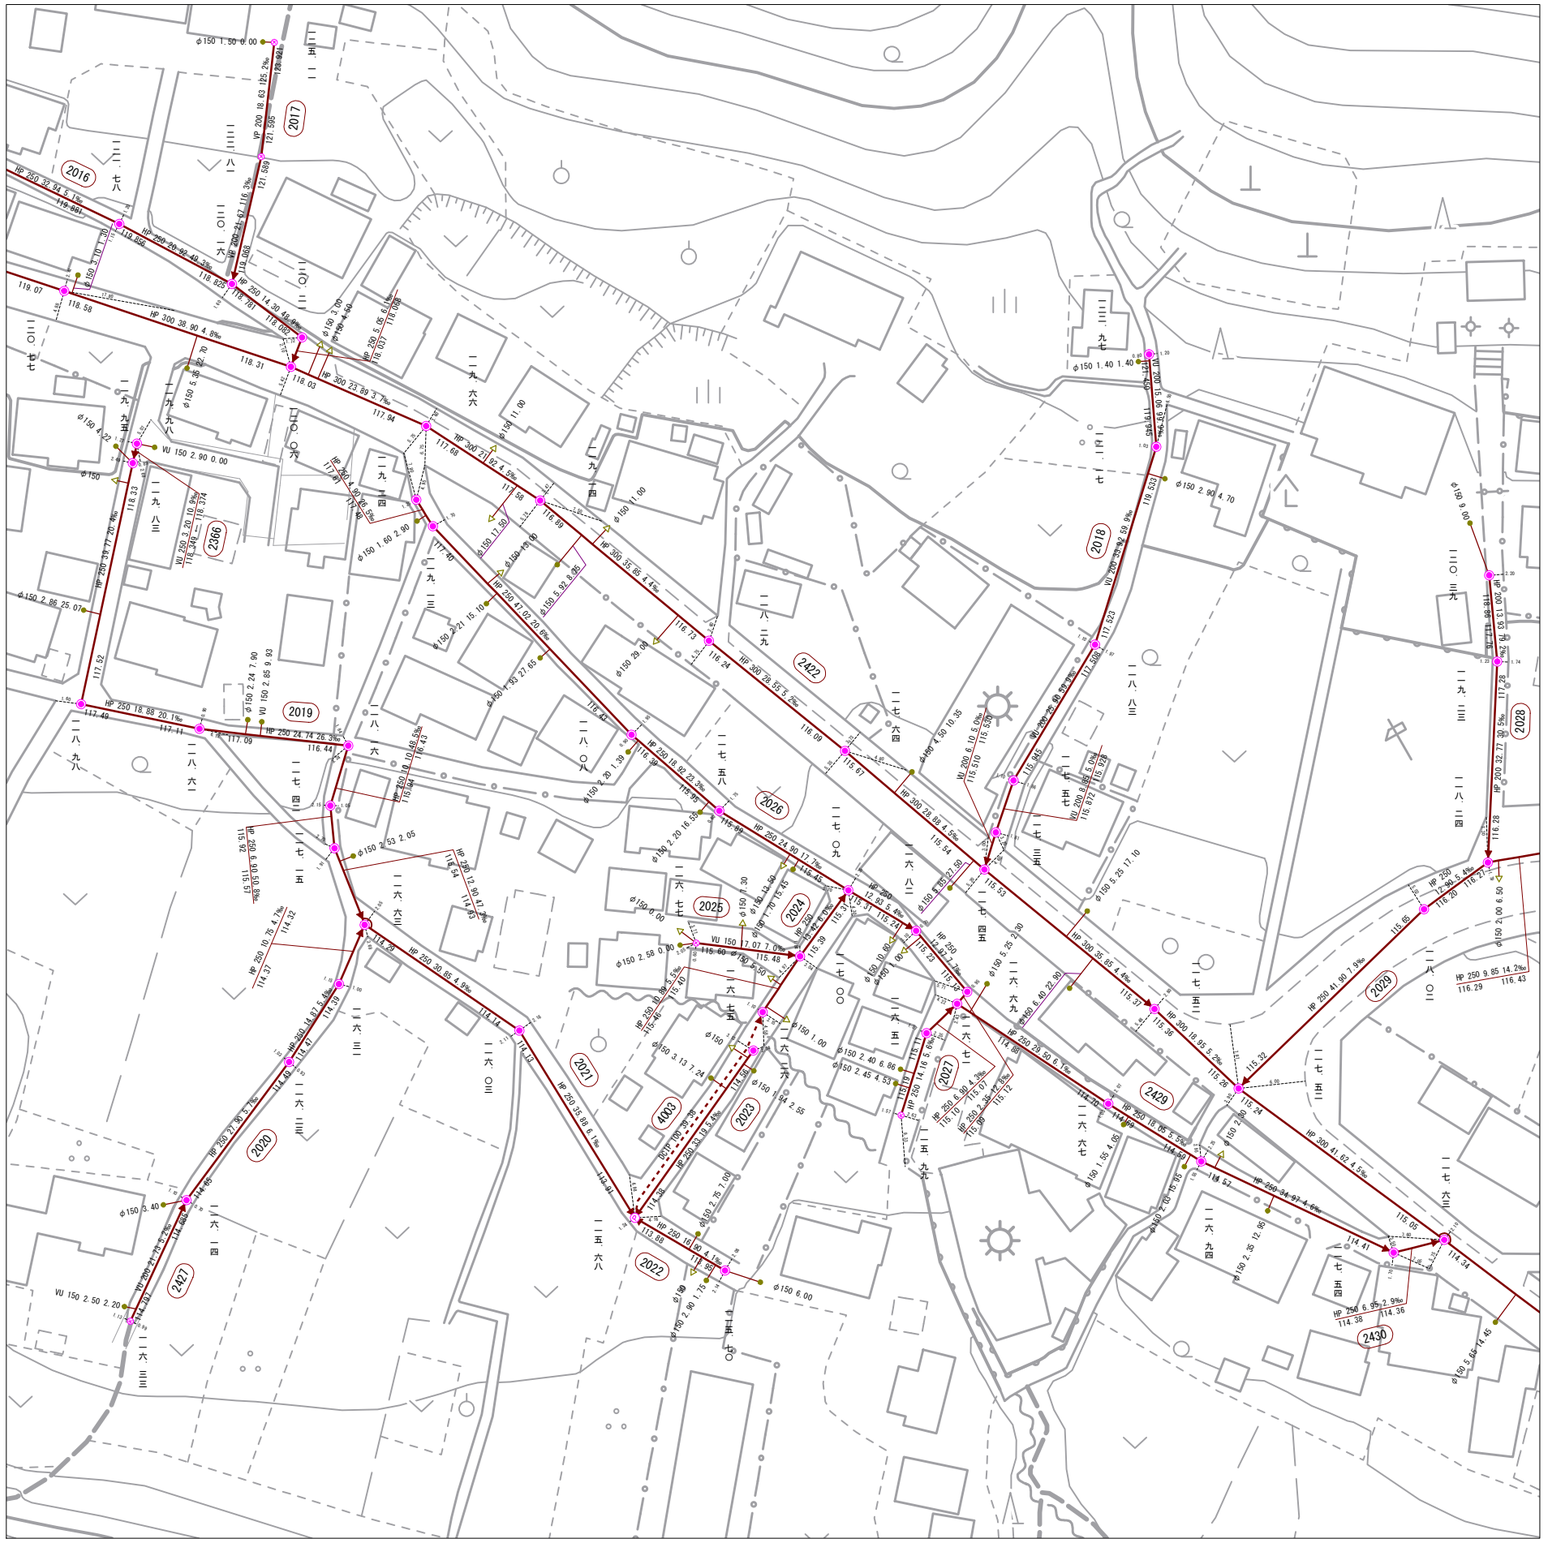

5-29	5-30	6-21
5-39	5-40	6-31
5-49	5-50	6-41

記号	種別
	排水区界
	処理分区界
	幹線管きょ
	支線管きょ
	圧送管
	サービス管
	雨水管きょ
	残置管きょ
K	簡易マンホール
	1号マンホール
	2号マンホール
	3号マンホール
4	4号マンホール
5	5号マンホール
6	6号マンホール
	特殊マンホール
	特1号マンホール
	特2号マンホール
3	特3号マンホール
4	特4号マンホール
5	特5号マンホール
6	特6号マンホール
7	特7号マンホール
	正・長方形きょ用マンホール
	馬てい形きょ用マンホール
D	雨水吐き室
	ランプホール
	伏せ越し
	副管
P	ポンプ場
P	マンホールポンプ
	路線番号(幹線)
	路線番号(支線)
	汚水桝
	雨水桝
	取付管のみ
	曲管

表示例

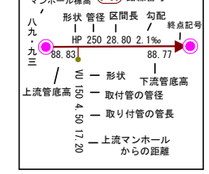

飯能市上下水道部下水道課

1：1，000