


令和七年三月出図

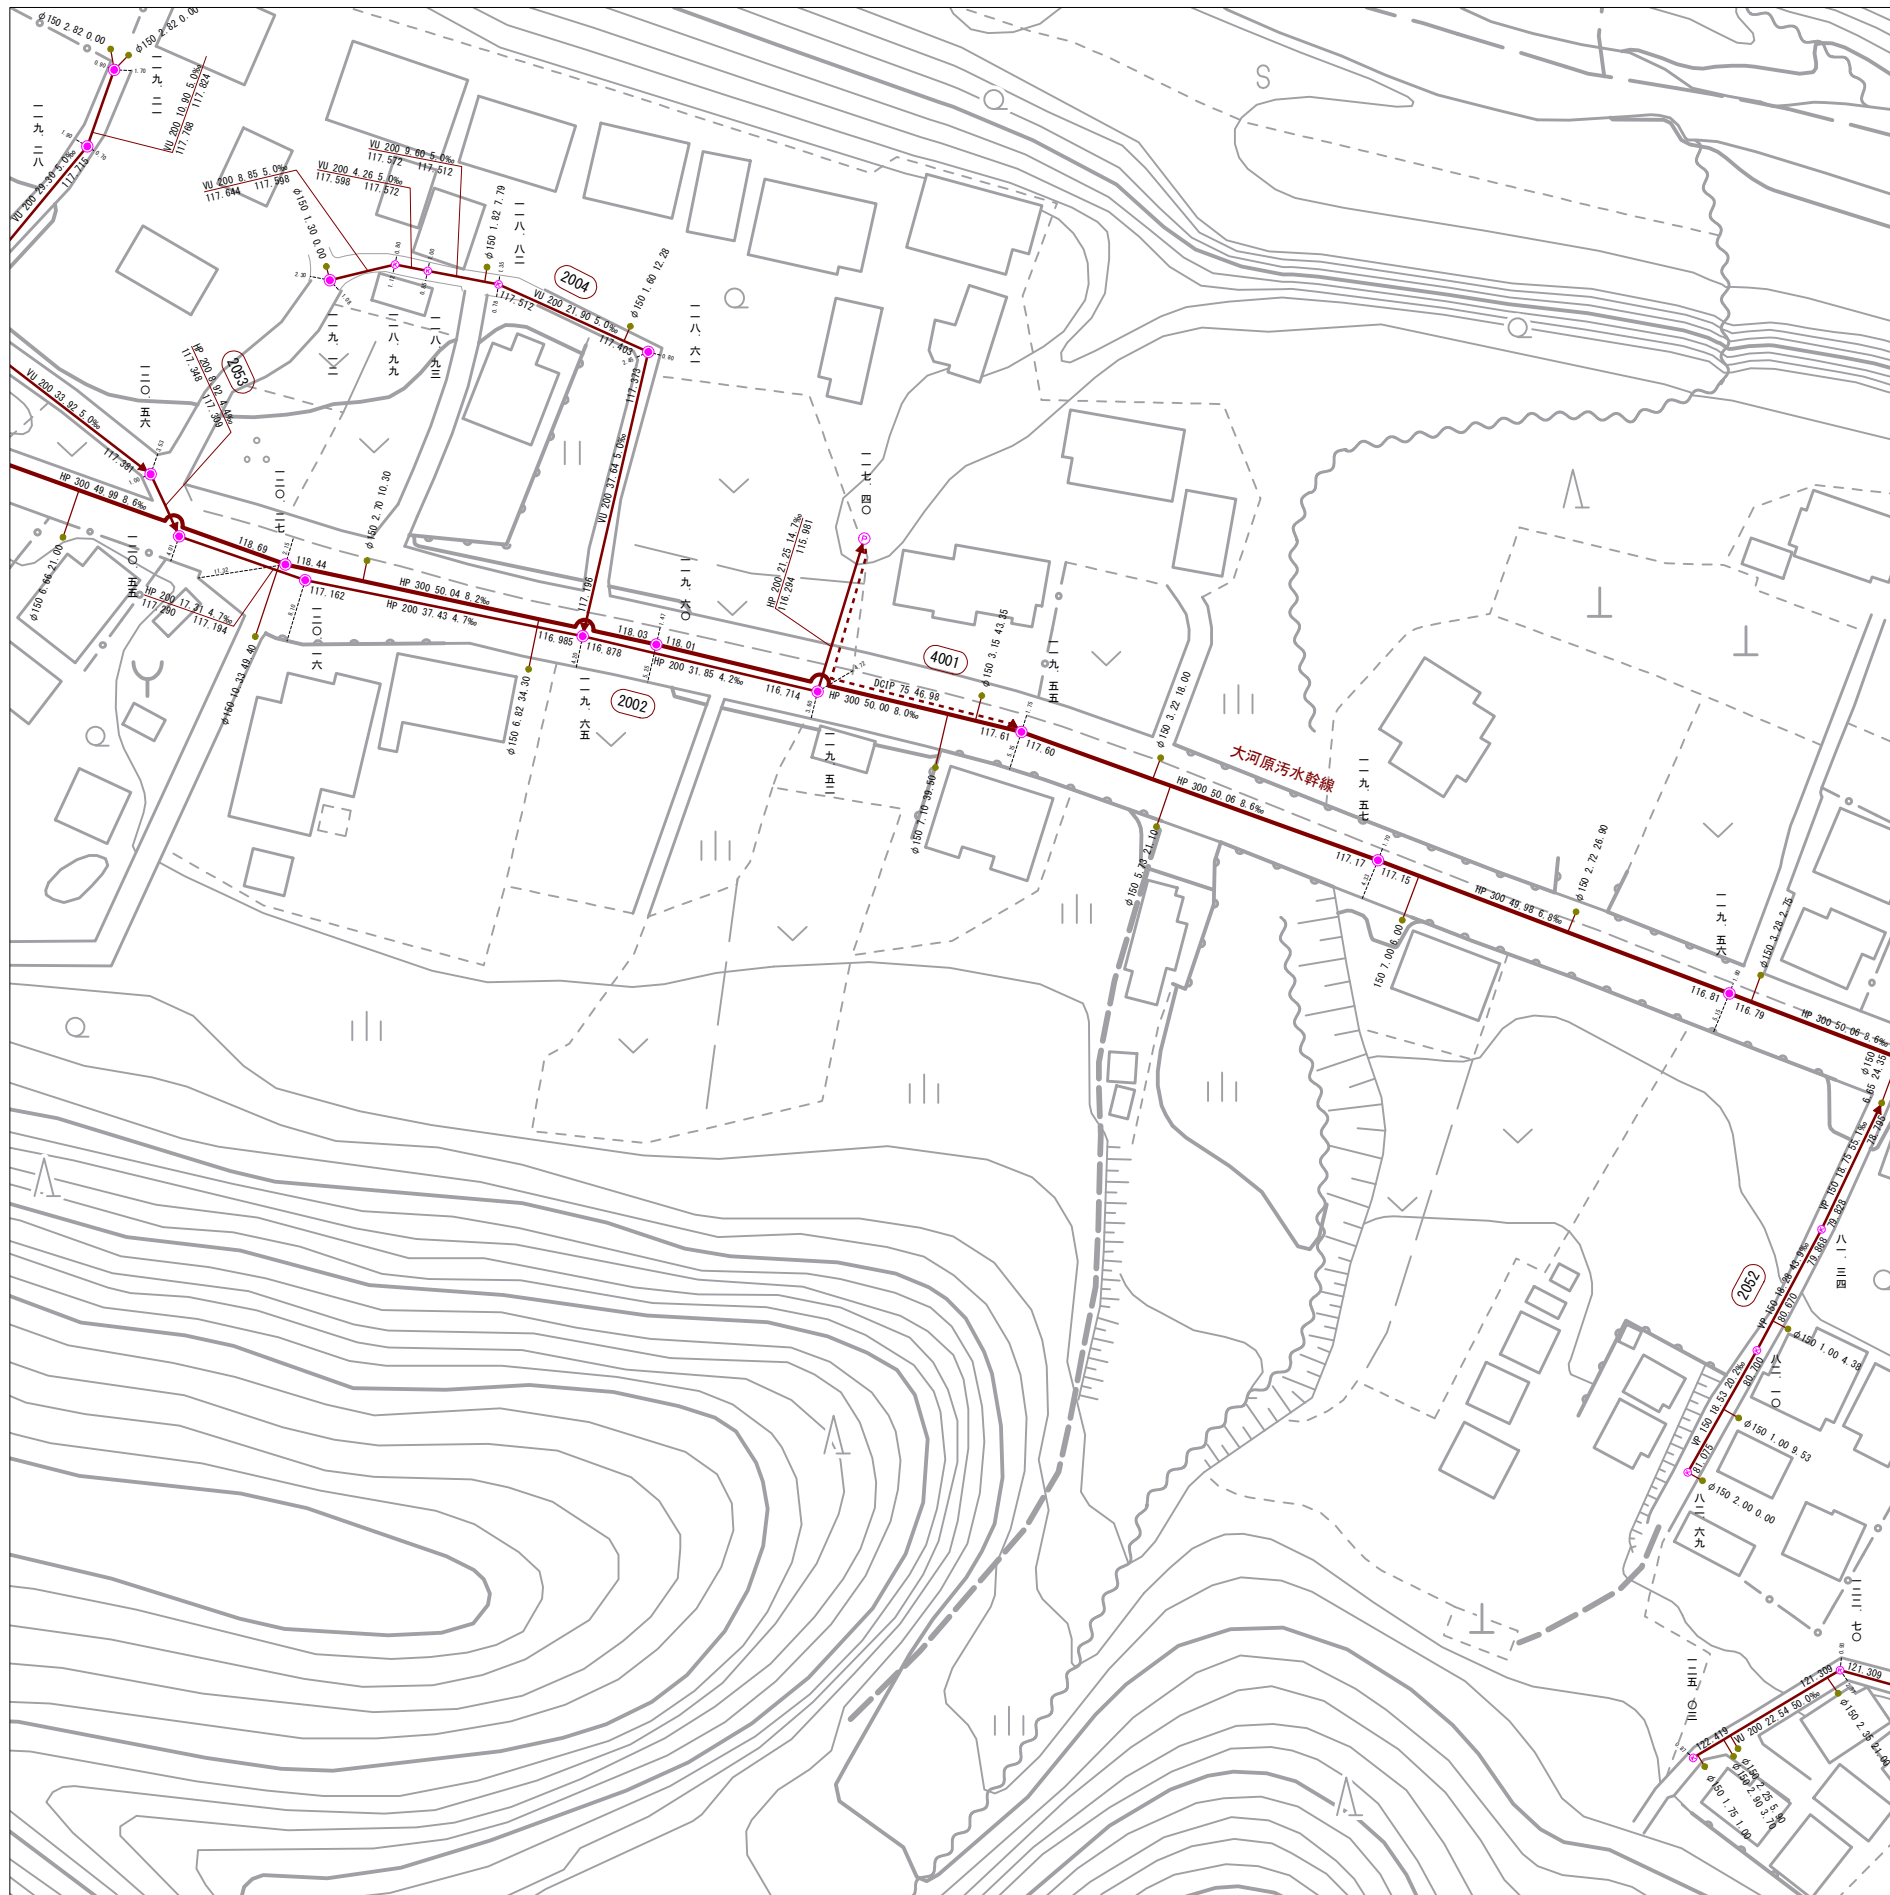

5-38	5-39	5-40
5-48	5-49	5-50
5-58	5-59	5-60

記 号	種 別
---	排水区分界
---	処理区分界
—	幹線管きよ
- - -	支線管きよ
— · — · —	圧送管
- · - · - · -	サービス管
— · —	雨水管きよ
— · — · —	放置管きよ
(X)	簡易マンホール
(●)	1号マンホール
(○)	2号マンホール
(○)	3号マンホール
(○)	4号マンホール
(5)	5号マンホール
(6)	6号マンホール
(●)	特殊マンホール
(●)	特1号マンホール
(●)	特2号マンホール
(3)	特3号マンホール
(4)	特4号マンホール
(5)	特5号マンホール
(6)	特6号マンホール
(7)	特7号マンホール
(□)	正・角形マンホール
(D)	蓋てい形マンホール
(X)	雨水吐き室
(X)	排水ホール
(X)	伏せ越し
(X)	副 管
(P)	ポンプ 場
(P)	マンホールポンプ
(○)	路線番号(幹線)
(○)	路線番号(支線)
(●)	汚 水 樹
(○)	雨 水 樹
(△)	取付管のみ
(●)	曲 管

表 示 例			
マンホール標高	(5-30)	路線番号	
八 九 三	形状 管径 区間長 勾配	経緯記号	
	HP 250 28.80 2.1‰		
	88.83	88.77	
上流管底高	形状	下流管底高	
W 150 4 50 17.20	— 取付管の管径	— 取付管の管長	
	— 上流マンホールからの距離		

飯能市上下水道部下水道課

1 : 1, 000