


令和七年三月出図

5-56

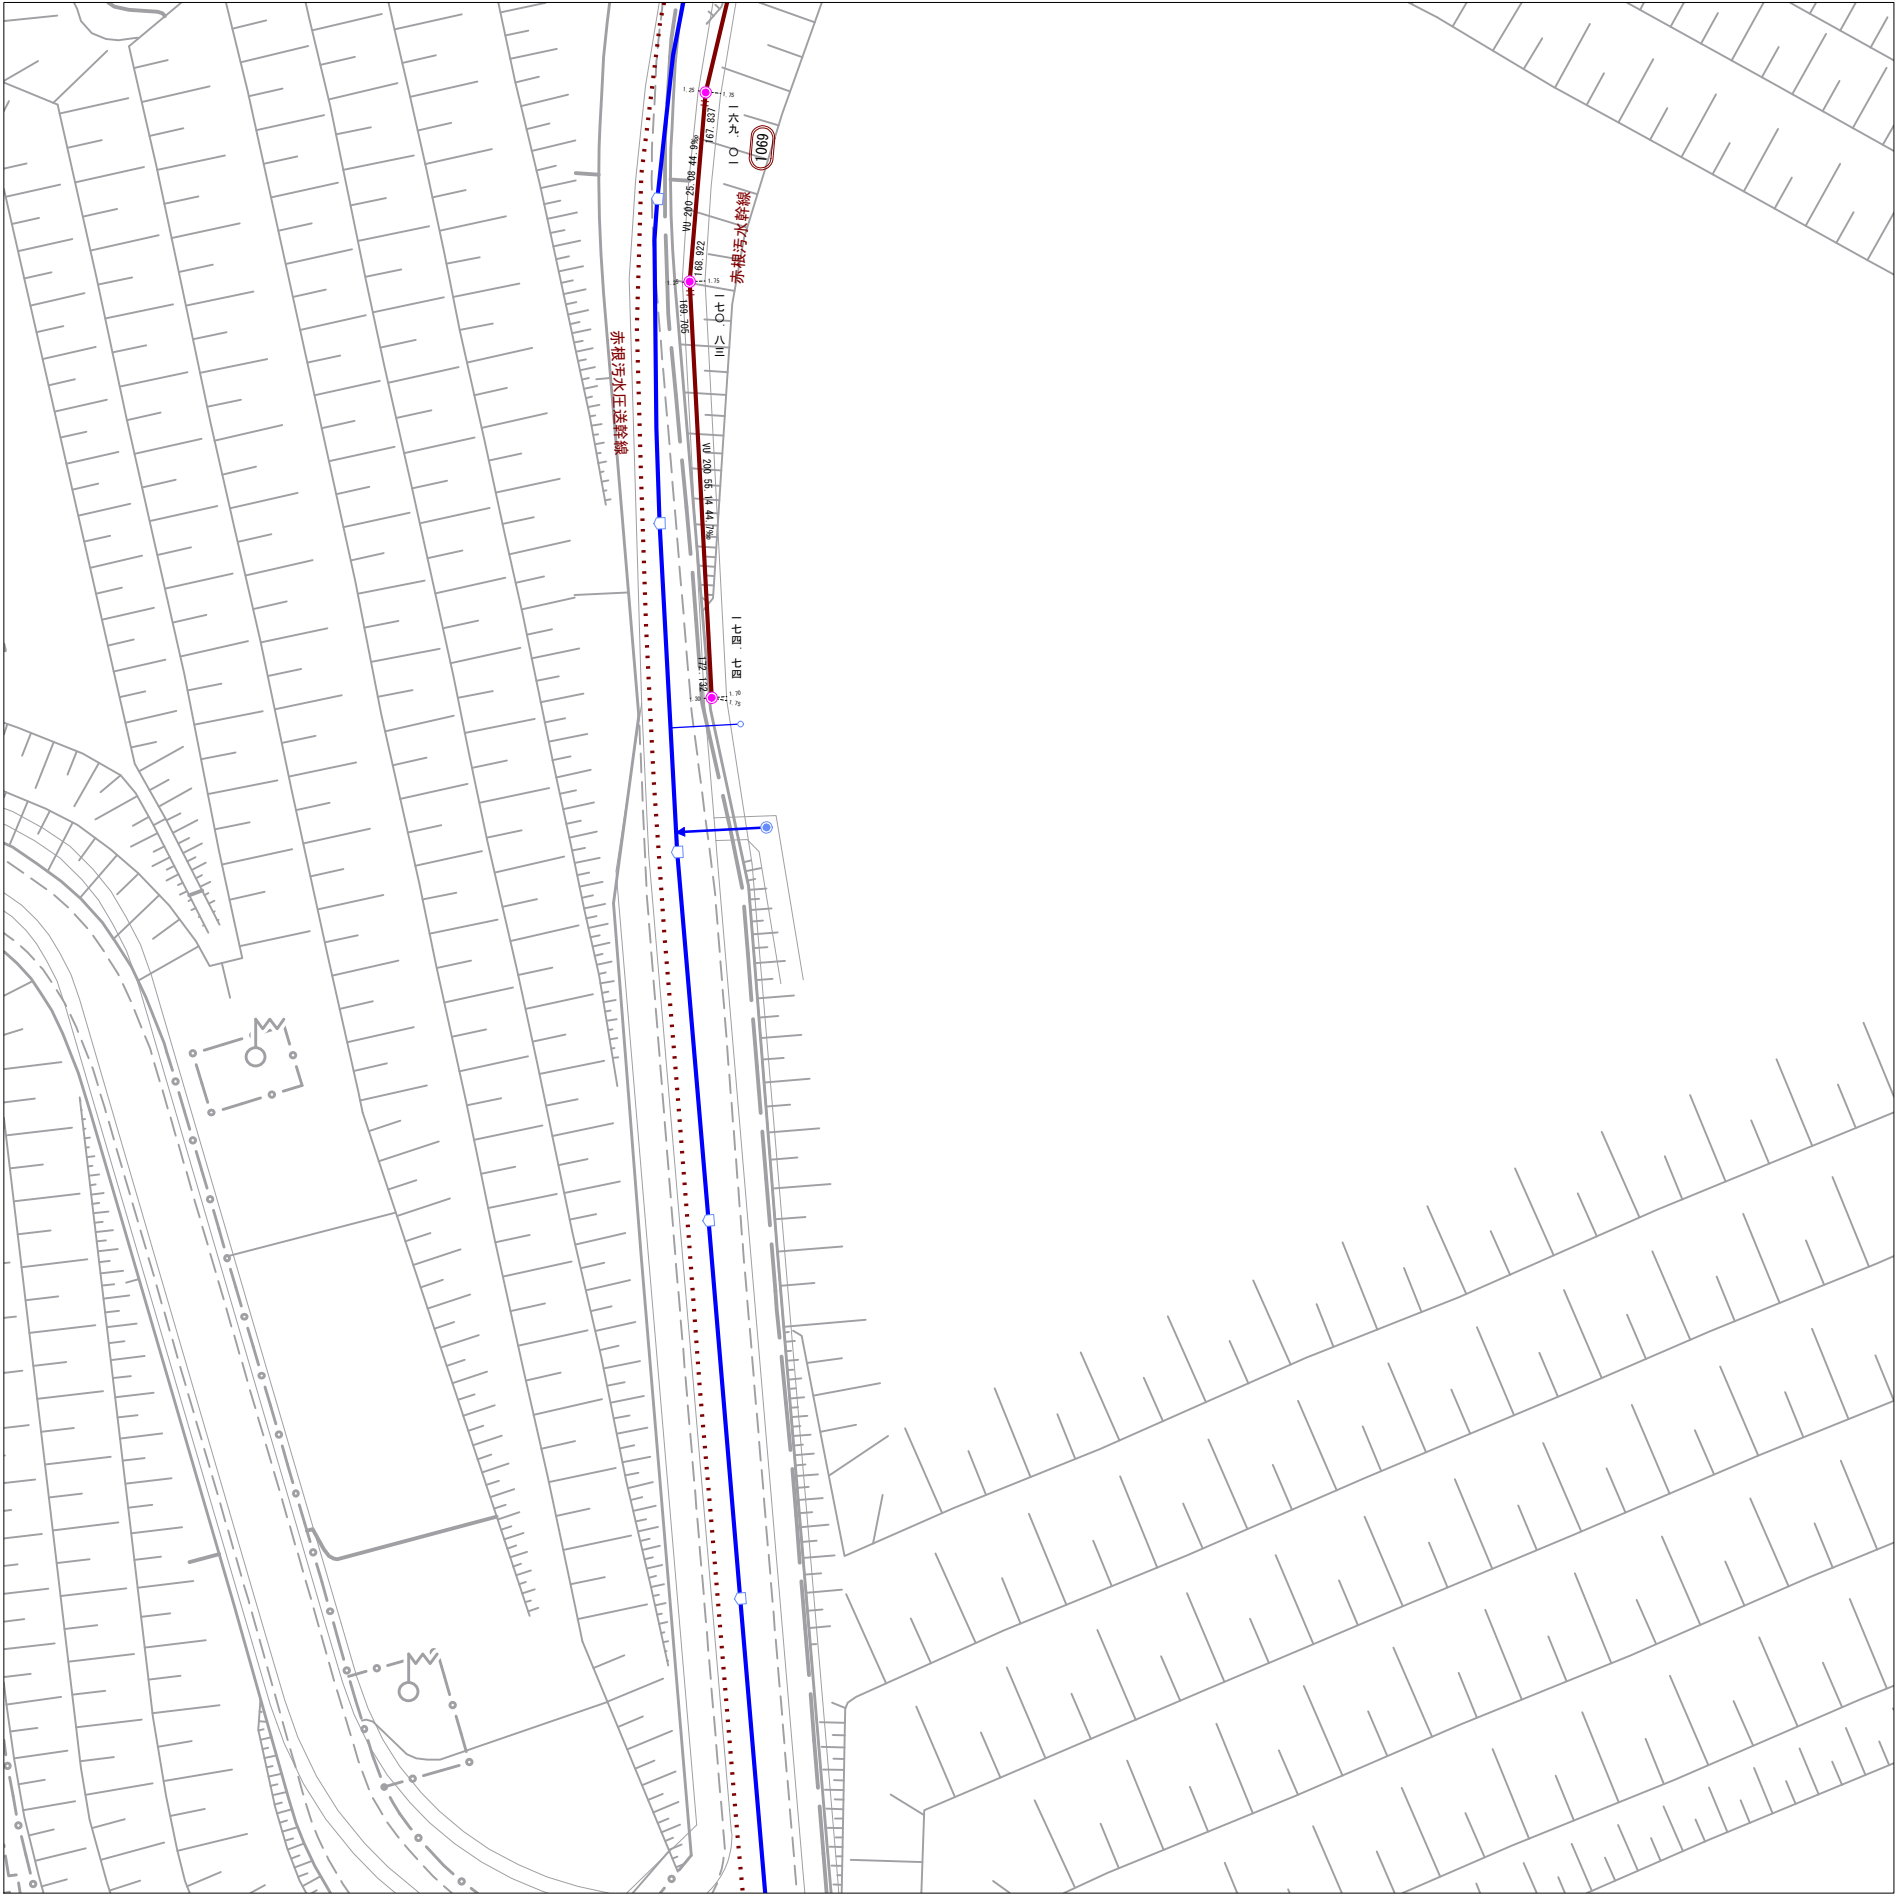

5-45	5-46	5-47
5-55	5-56	5-57
5-65	5-66	5-67

記 号	種 別
---	排 水 区 界
---	処 理 分 区 界
---	幹 線 管 き ょ
---	支 線 管 き ょ
---	圧 送 管
---	サ ー ビ ス 管
---	雨 水 管 き ょ
---	残 留 管 き ょ
○	簡易マンホール
●	1号マンホール
○	2号マンホール
○	3号マンホール
④	4号マンホール
⑤	5号マンホール
⑥	6号マンホール
○	特殊マンホール
●	特1号マンホール
○	特2号マンホール
③	特3号マンホール
④	特4号マンホール
⑤	特5号マンホール
⑥	特6号マンホール
⑦	特7号マンホール
○	正・長方形 きょ用マンホール
○	異形 きょ用マンホール
○	雨水吐き室
○	ランプホール
○	伏 せ 越 し
○	副 管
○	ボ ン プ 場
○	マンホールポンプ
○	路線番号(幹線)
○	路線番号(支線)
○	汚 水 樹
○	雨 水 樹
○	取 付 管 の み
○	曲 管

表 示 例

マンホール標高 6-30 路線番号

八
九
三

形状 管径 区間長 勾配 終点記号

HP 250 28.80 2.1‰

88.83 88.77

形状 下流管底高

上流管底高 50 取付管の管径

4 50 取付管の管長

17.20 上流マンホールからの距離

飯能市上下水道部下水道課

1 : 1, 000