


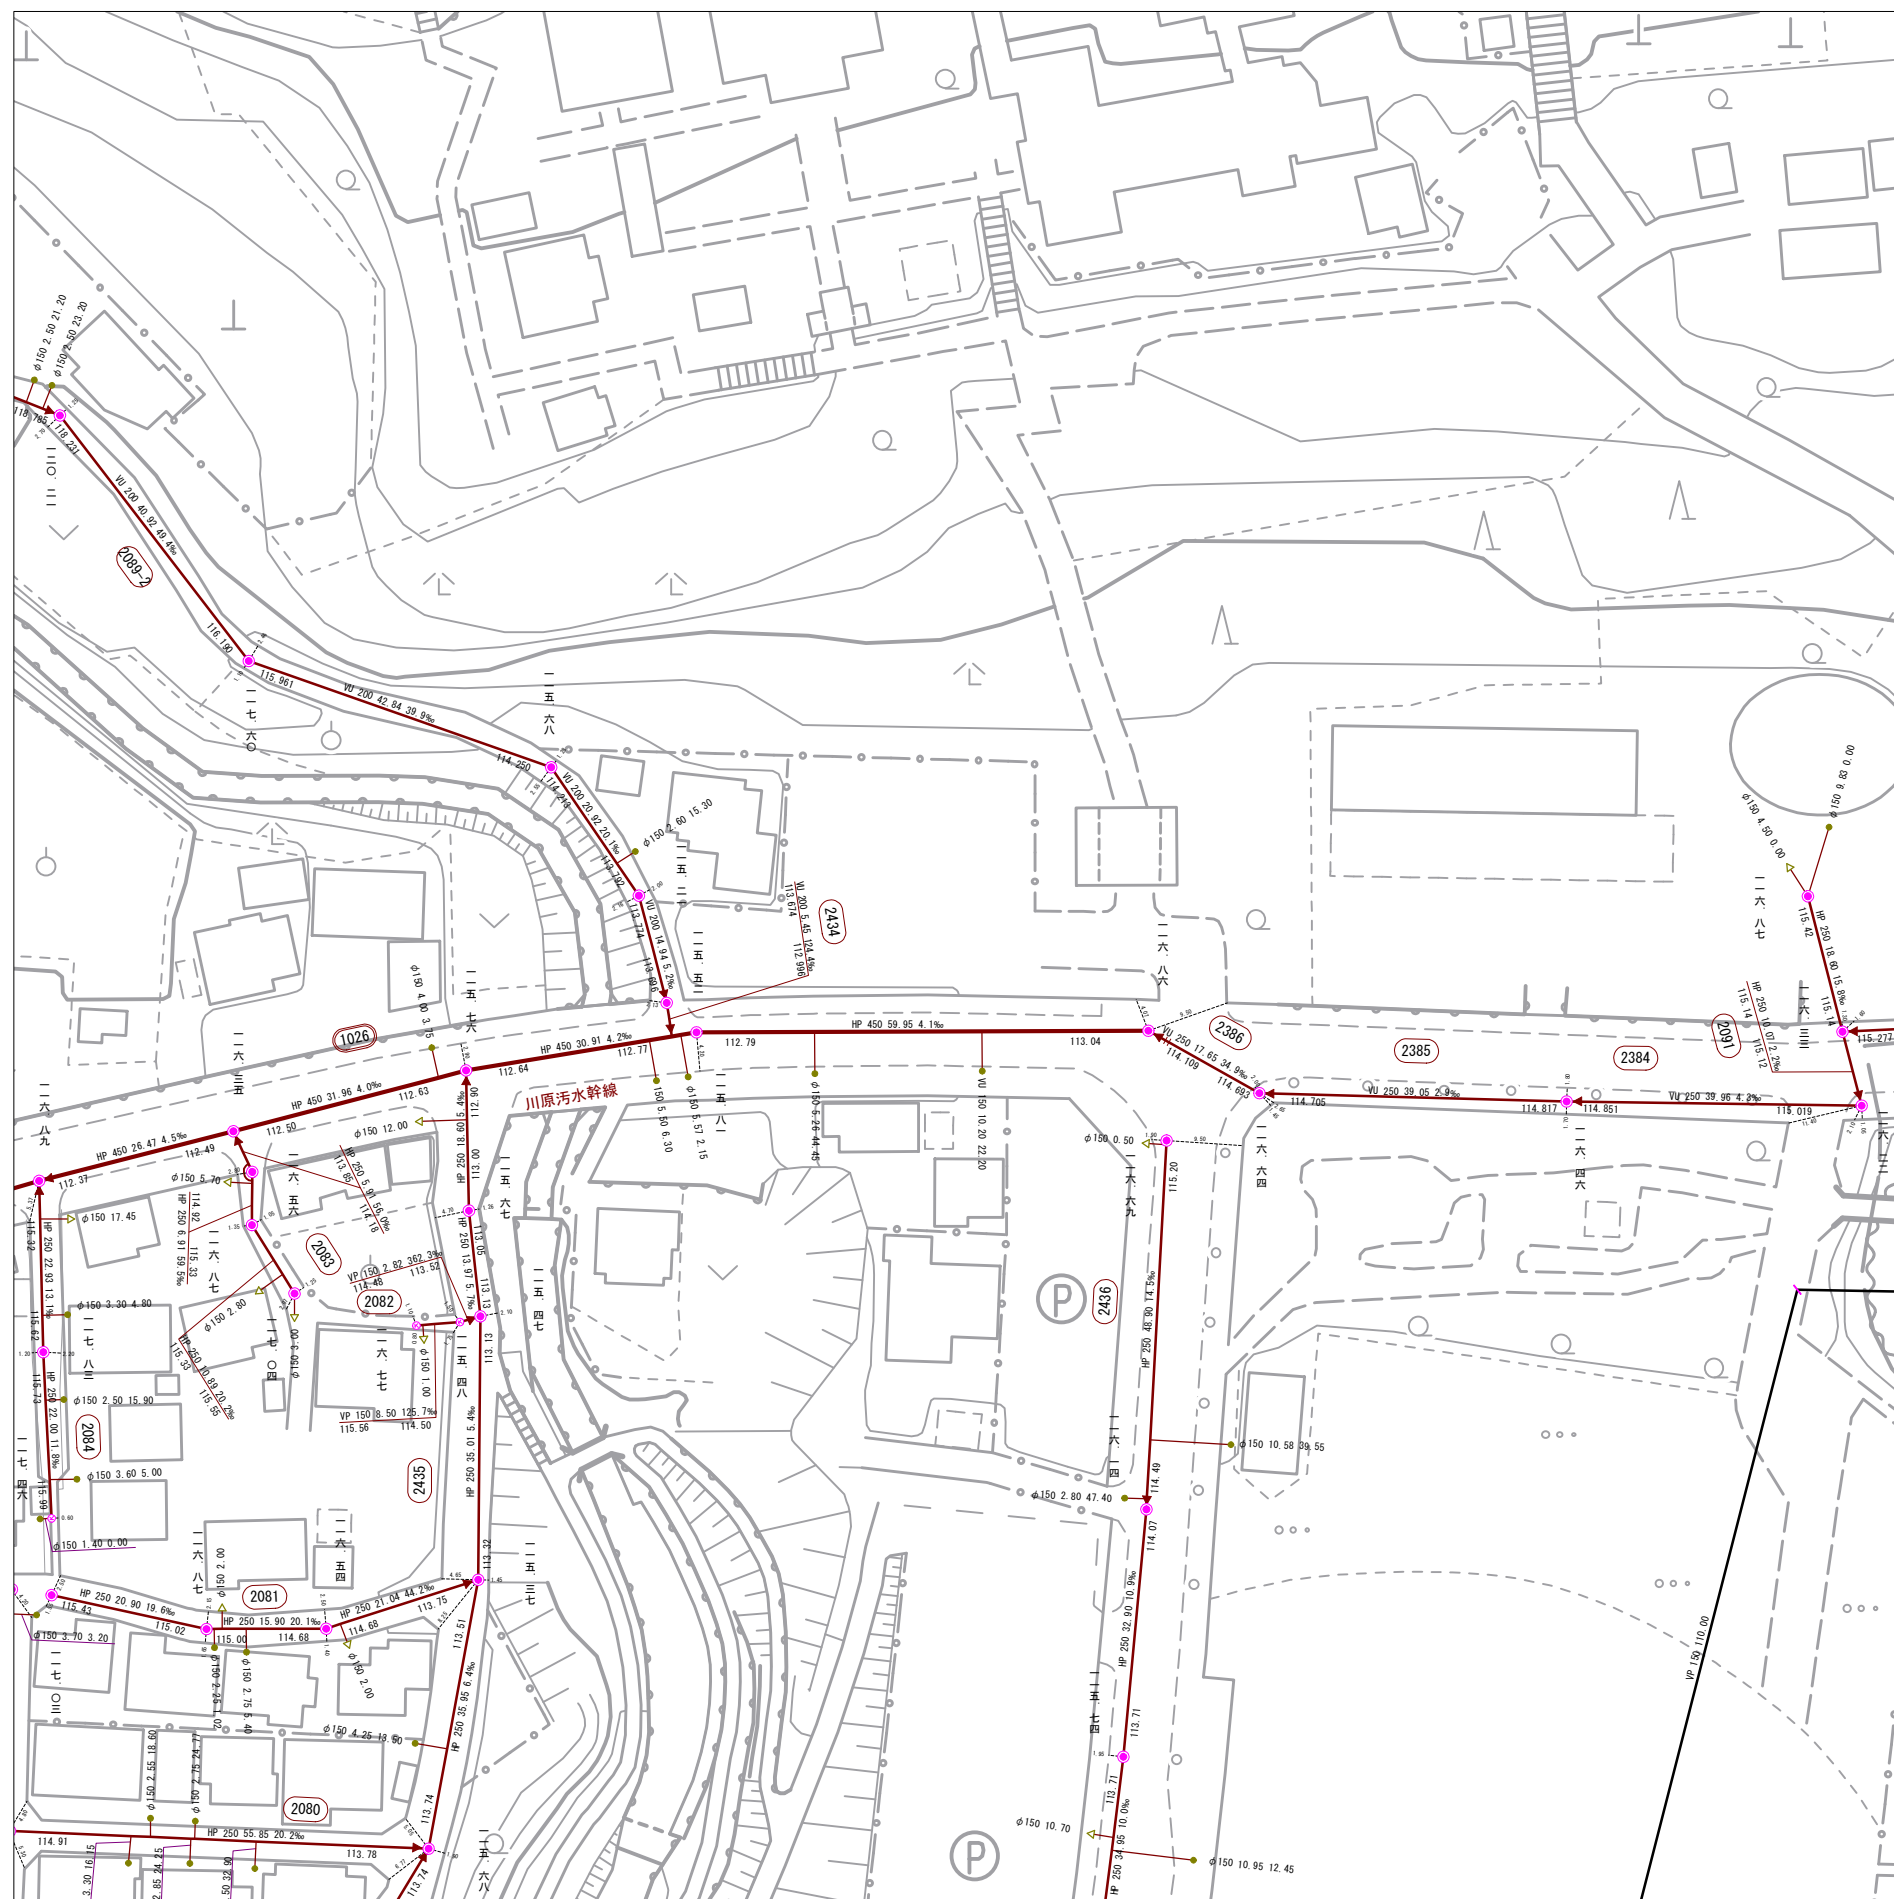

飯能市上下水道部下水道課

6-23	6-24	6-25
6-33	6-34	6-35
6-43	6-44	6-45

記 号	種 別
---	排水区界
---	処理分区
——	幹線管き
——	支線管き
----	圧送管
----	サーピス管
----	雨水管き
----	残置管き
○	簡易マンホール
●	1号マンホール
○	2号マンホール
○	3号マンホール
○	4号マンホール
⑤	5号マンホール
⑥	6号マンホール
□	特殊マンホール
○●	特1号マンホール
○	特2号マンホール
③	特3号マンホール
④	特4号マンホール
⑤	特5号マンホール
⑥	特6号マンホール
⑦	特7号マンホール
□	正・逆方向き きよマンホール
□	果てしな きよマンホール
⊗	雨水吐き室
⊗	ランホール
⊗	伏せ越し
—●—	副 管
○	ポン 場
○	マンホールポン
○	路線番号(幹線)
○	路線番号(支線)
●	汚 水 樹
○	雨 水 樹
△	取付管のみ
—●—	曲 管

● 三 例

表示例

マンホール標高 65.30 路線番号

八九・九三

形状 管径 配管長 勾配 終点

HP 250 28.80 2.1‰

88.83 87.77

上流管底高 150 4.50 17.20

形状 下流管底高

取付管の管径

取付管の管長

上流マンホールからの距離

1 : 1, 000