


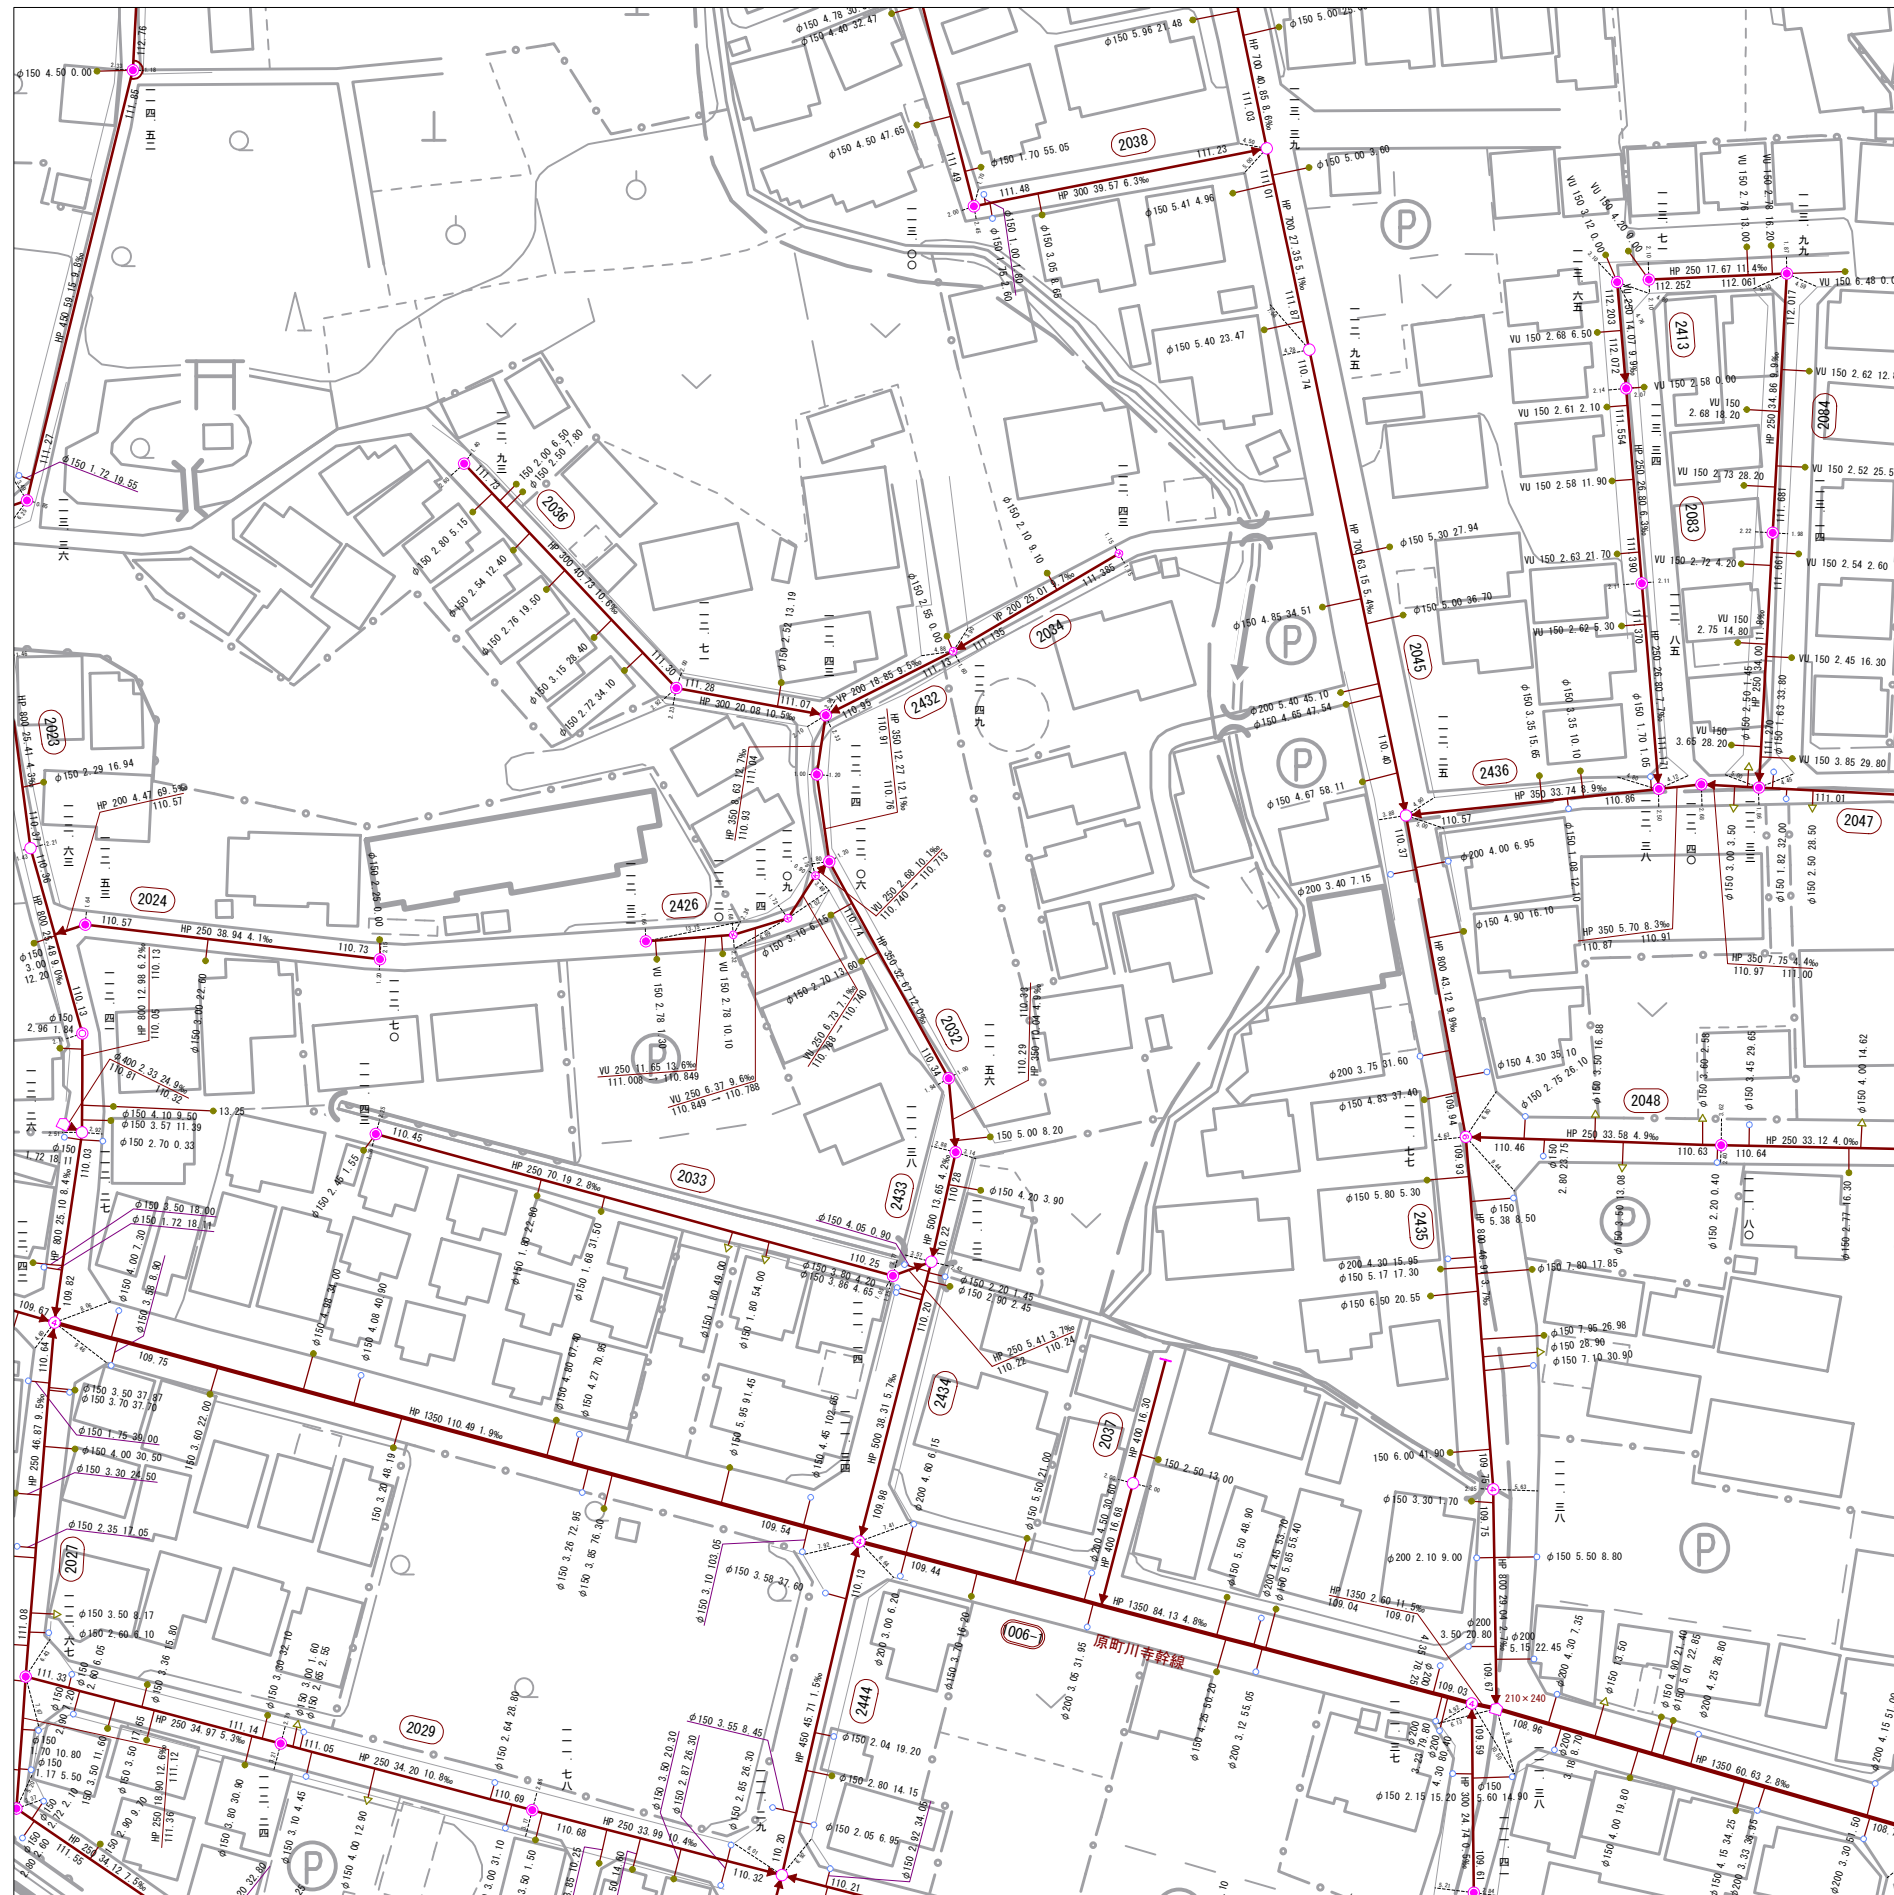

飯能市上下水道部下水道課

6-27	6-28	6-29
6-37	6-38	6-39
6-47	6-48	6-49

記 号	種 別
---	排水区界
---	処理分界
==	幹線管きよ
---	支線管きよ
---	圧送管
---	サービス管
---	雨水管きよ
---	残置管きよ
(X)	簡易マンホール
(●)	1号マンホール
(○)	2号マンホール
(○)	3号マンホール
(○)	4号マンホール
(5)	5号マンホール
(6)	6号マンホール
(○)	特殊マンホール
(●)	特1号マンホール
(○)	特2号マンホール
(3)	特3号マンホール
(4)	特4号マンホール
(5)	特5号マンホール
(6)	特6号マンホール
(7)	特7号マンホール
(○)	正・長方形マンホール
(○)	底上げマンホール
(○)	雨水吐き置
(X)	ランポール
(X)	伏せ越し
(P)	副 管
(P)	ポン プ 場
(○)	マンホールポンプ
(○)	路線番号(幹線)
(○)	路線番号(支線)
(●)	汚 水 樹
(○)	雨 水 樹
(△)	取付管のみ
●	曲 管

マンホール標高 6-30 路線番号	
八 九 三	● 形状 管径 区間 勾配 HP 250 28.80 2.1% 88.83 88.77 ●
上流管底高	形状 下流管底高 取付管の管径 取付管の管長 上流マンホールからの距離
150	17 20

1 : 1, 000