


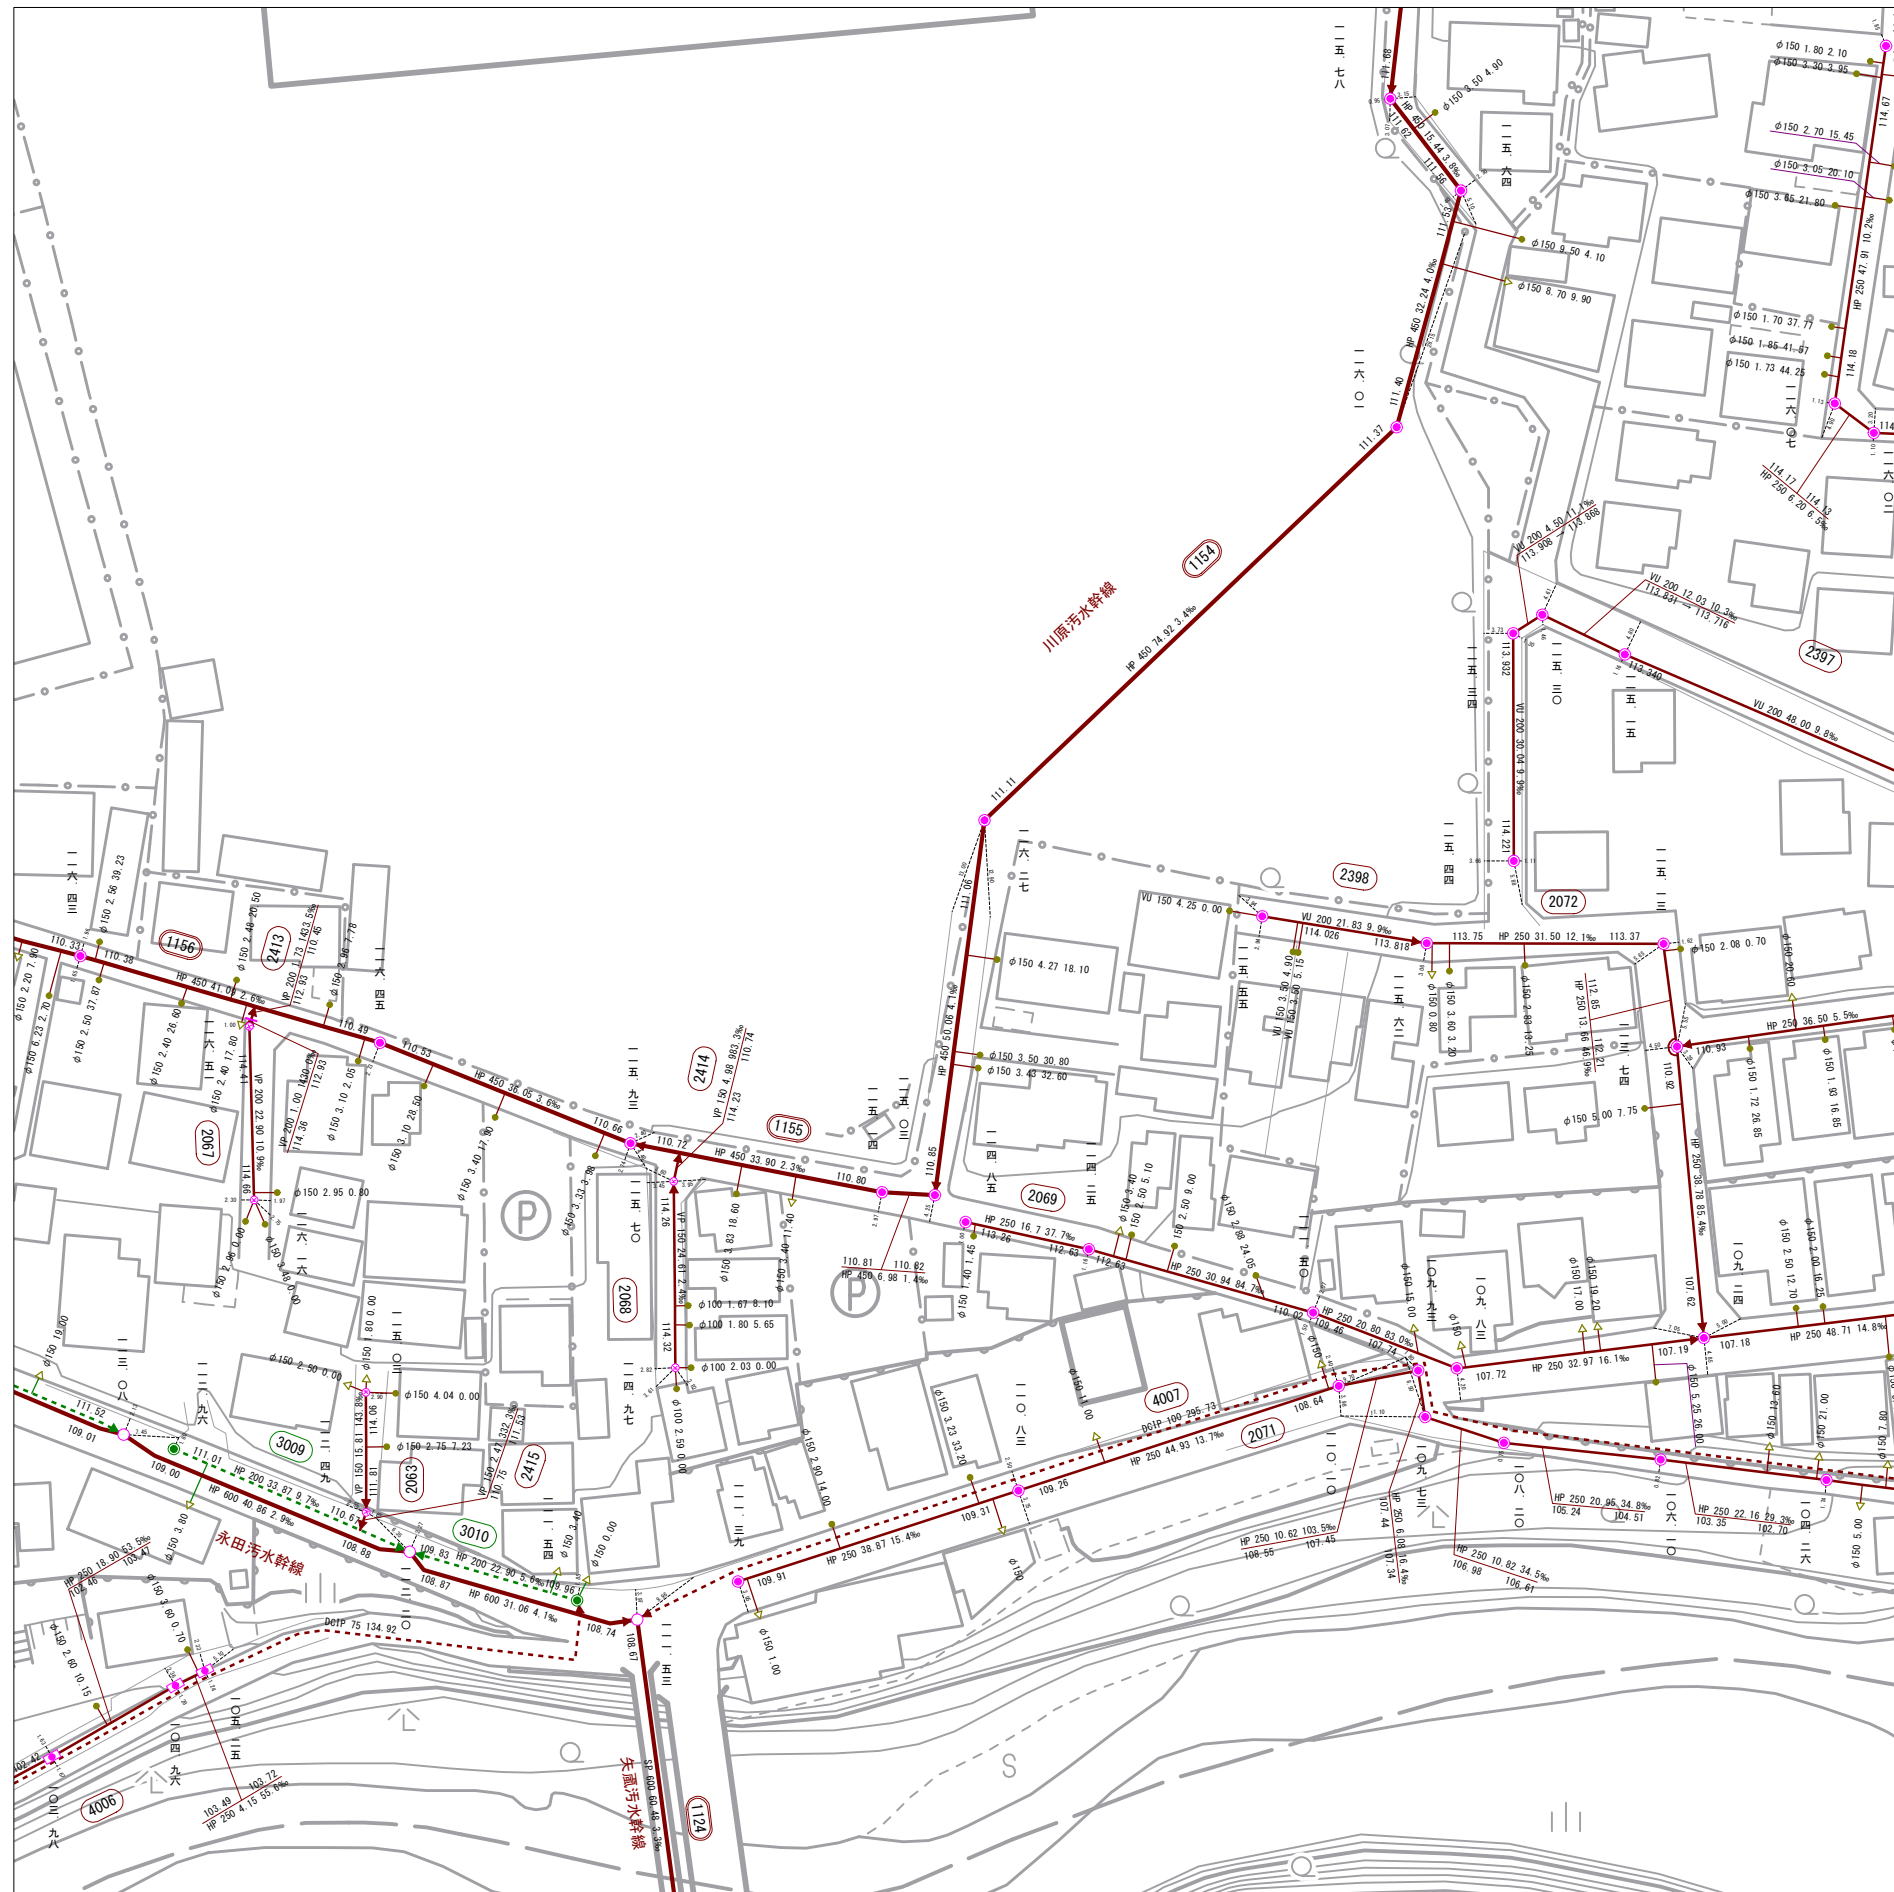

飯能市上下水道部下水道課

6-32	6-33	6-34
6-42	6-43	6-44
6-52	6-53	6-54

記 号	種 別
— — — — —	排水区界
— — — — —	処理分区分界
—— ————	幹線管きよ
— · — · — ·	支線管きよ
— · — · — ·	圧送管
— · — · — ·	サービス管
—— ————	雨水管きよ
—— ————	残置管きよ
○	簡易マンホール
●	1号マンホール
●	2号マンホール
○	3号マンホール
○	4号マンホール
⑤	5号マンホール
⑥	6号マンホール
○	特殊マンホール
●	特1号マンホール
○	特2号マンホール
③	特3号マンホール
④	特4号マンホール
⑤	特5号マンホール
⑥	特6号マンホール
⑦	特7号マンホール
■	正・逆方形 マンホール
■	高台形 マンホール
■	雨水吐き室
○	ランプホール
⊗ ⊗ ⊗	伏せ越し
○	副 管
P	ポン 場
P	マンホールポン
○	路線番号(幹線)
○	路線番号(支線)
●	汚 水 樹
○	雨 水 樹
△	取付管のみ
●	曲 管

表 示 例			
マンホール標高 6-30 路線番号			
八 九 三	形状 管径 間隔 勾配	勾配	終点記号
●	HP 250 28.0 2.1%		●
88.82			88.77
W 150 4.50 17.20	形状	下流管底高	
	形状	取付管底高	
		取り付管の管長	
		上流マンホールからの距離	

1 : 1, 000