


令和七年三月出図

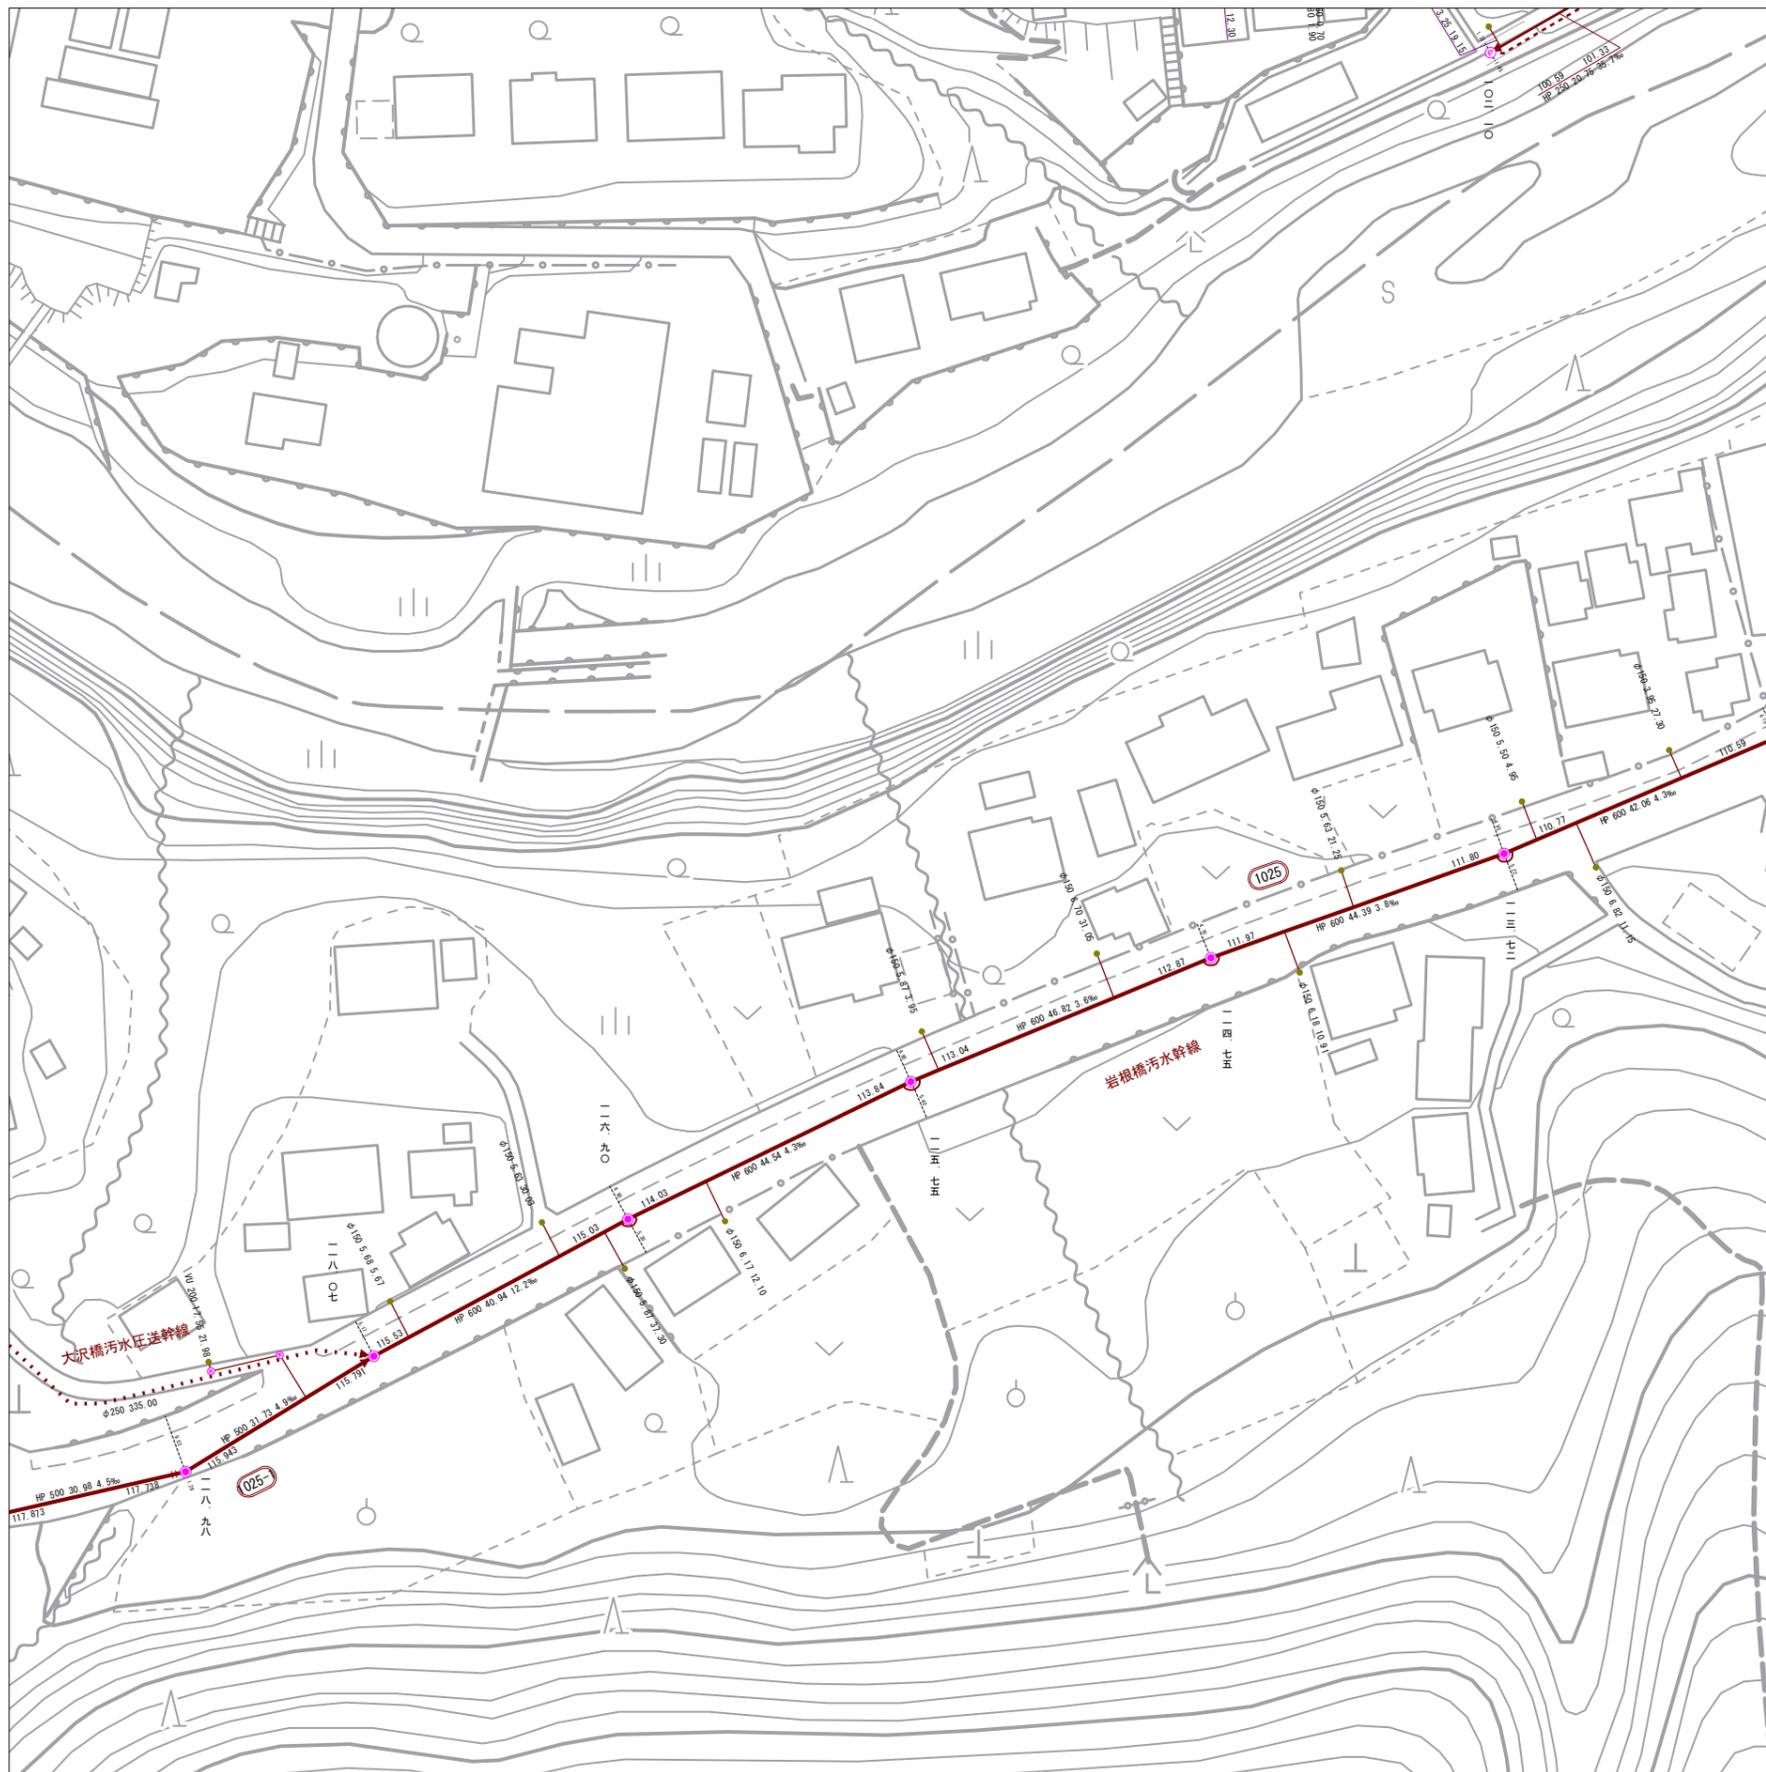

6-41	6-42	6-43
6-51	6-52	6-53
6-61	6-62	6-63

記号	種別
---	排水区界
---	処理分区界
---	幹線管きよ
---	支線管きよ
---	圧送管
---	サービス管
---	雨水管きよ
---	雑置管きよ
○	簡易マンホール
○	1号マンホール
○	2号マンホール
○	3号マンホール
○	4号マンホール
○	5号マンホール
○	6号マンホール
○	特殊マンホール
○	特1号マンホール
○	特2号マンホール
○	特3号マンホール
○	特4号マンホール
○	特5号マンホール
○	特6号マンホール
○	特7号マンホール
○	正・長方形きよ用マンホール
○	馬てい形きよ用マンホール
○	雨水吐き室
○	ランプホール
○	伏せ越し
○	副管
○	ポンプ場
○	マンホールポンプ
○	路線番号(幹線)
○	路線番号(支線)
○	汚水樹
○	雨水樹
○	取付管のみ
○	曲管

表示例	
マンホール標高	6-30 路線番号
八 九 三	形状 管径 区間長 勾配 終点記号
88.83	HP 250 28.80 2.1%
88.77	88.77
上流管底高	下流管底高
1.50	取付管の管径
4.50	取付管の管長
1.20	上流マンホールからの距離

飯能市上下水道部下水道課

1 : 1, 000