


令和七年三月出図

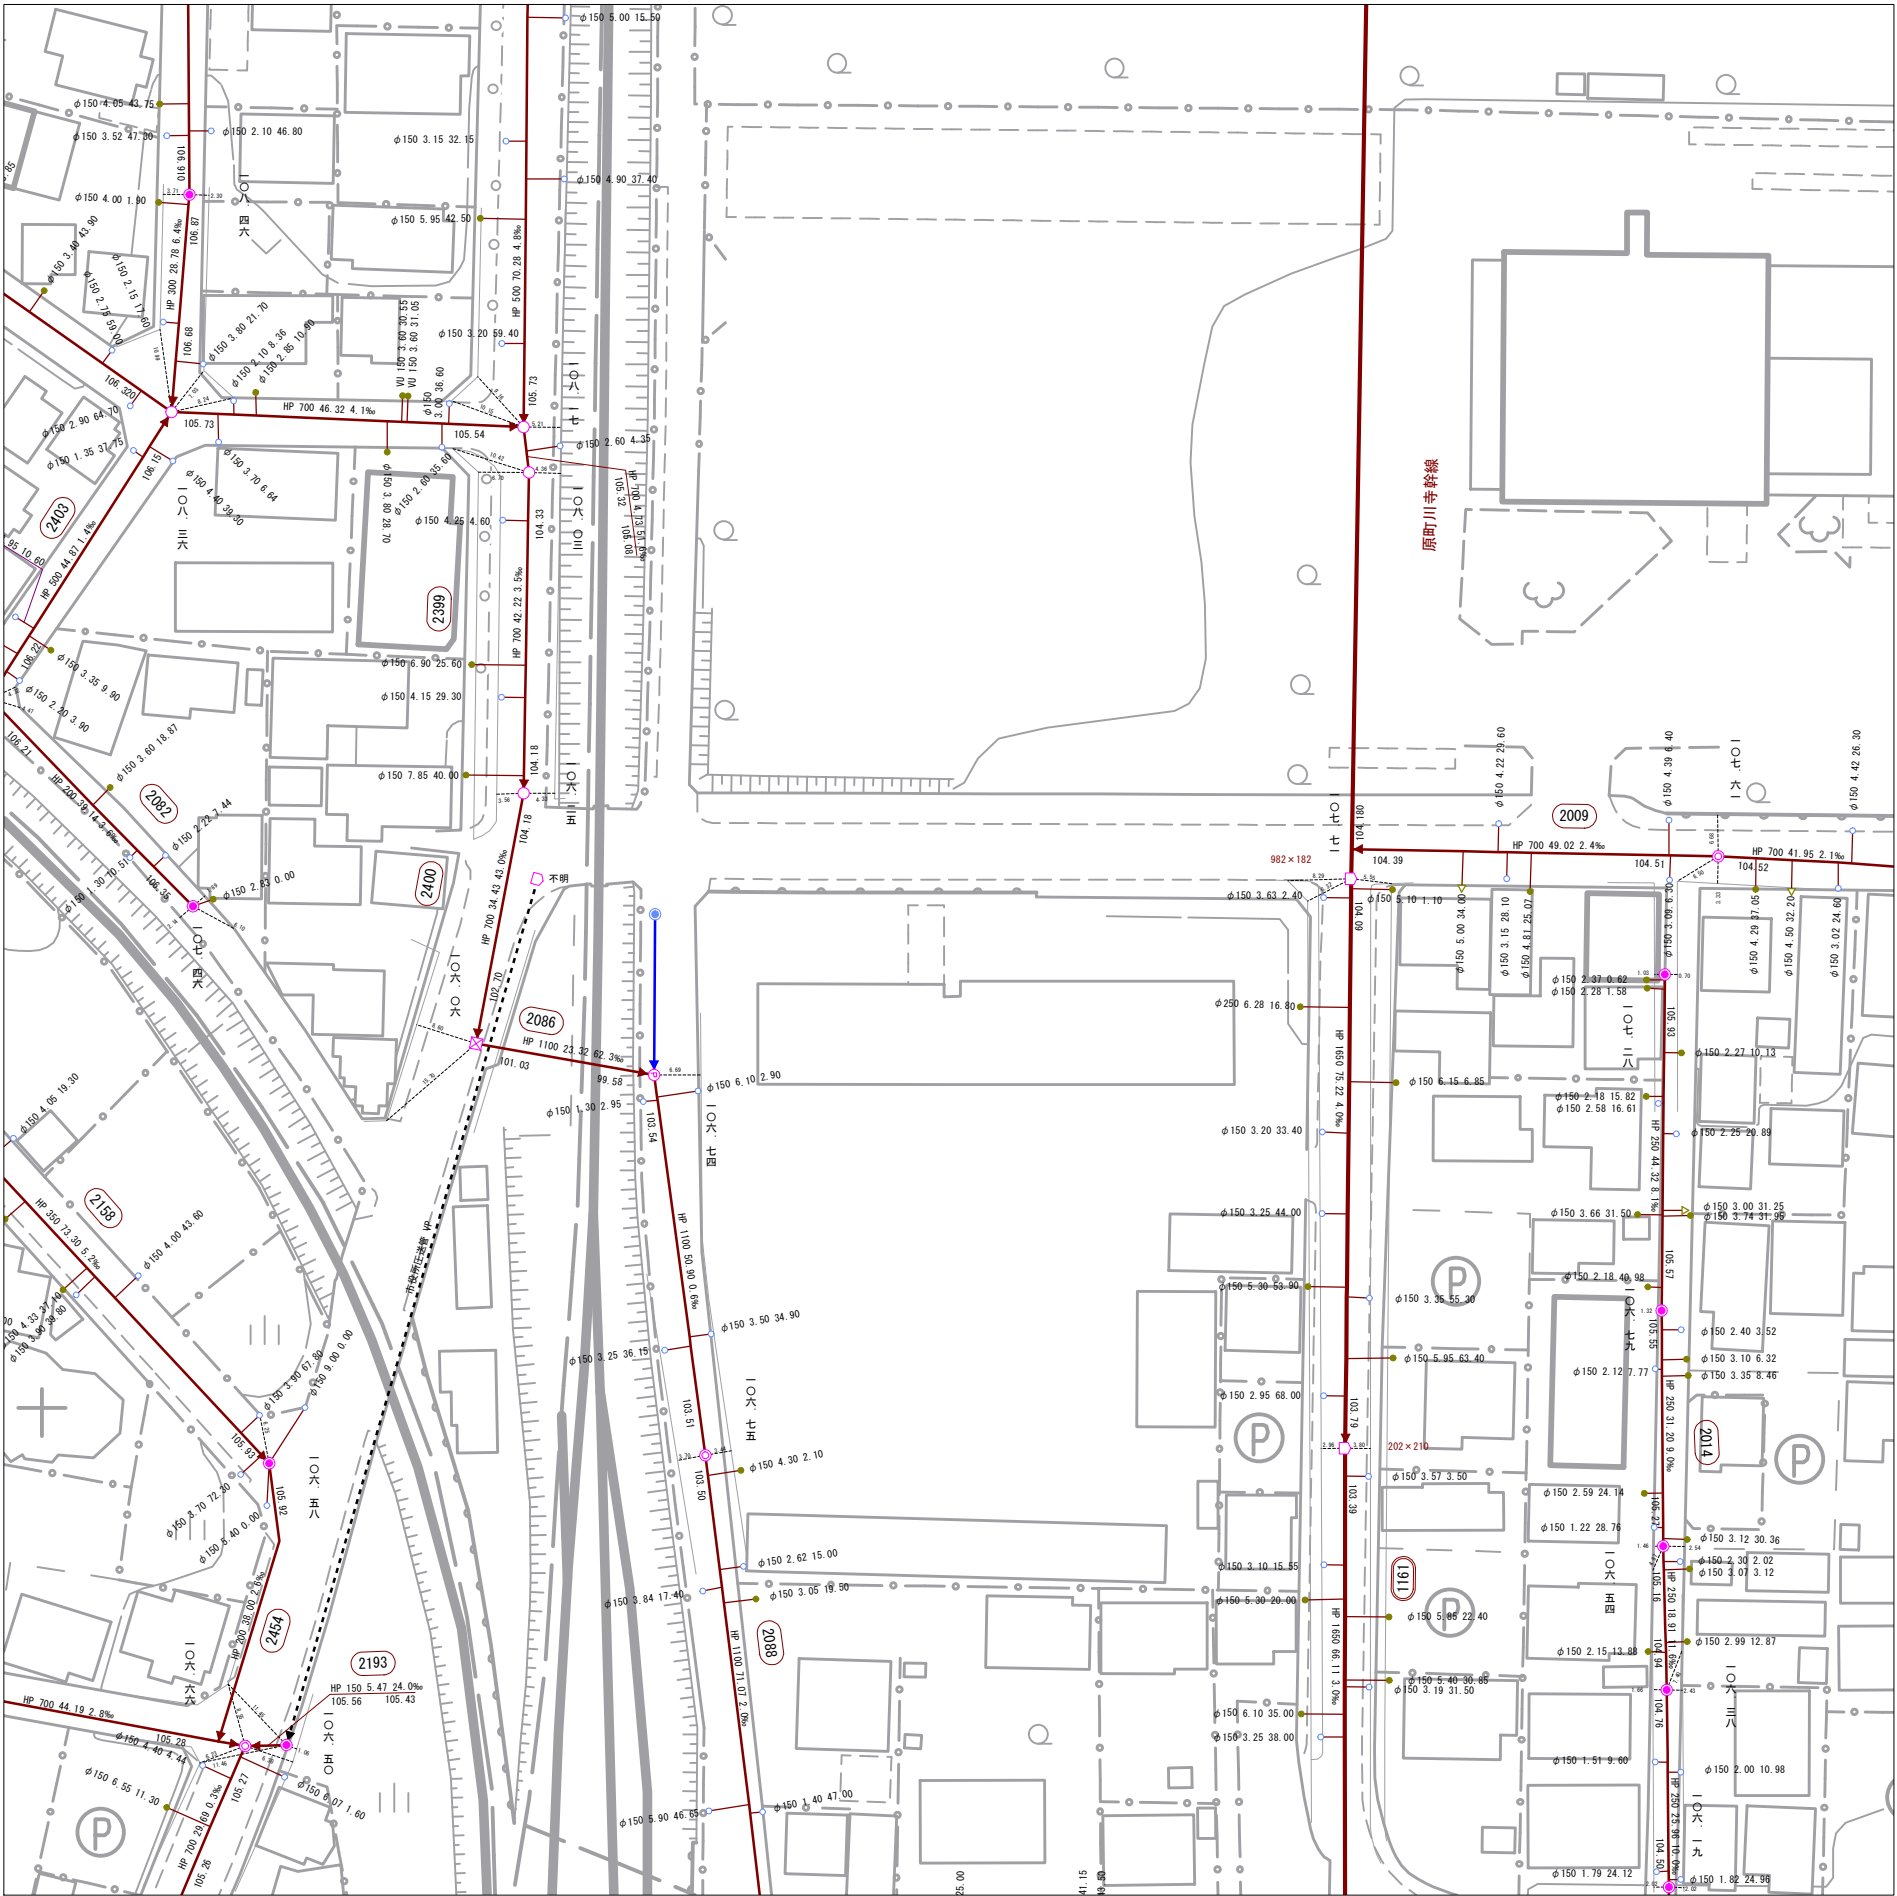

6-49	6-50	7-41
6-59	6-60	7-51
6-69	6-70	7-61

記 号	種 別
---	排水区界
---	処理分区界
---	幹線管きよ
---	支線管きよ
---	圧送管
---	サービス管
---	雨水管きよ
---	残置管きよ
○	簡易マンホール
○	1号マンホール
○	2号マンホール
○	3号マンホール
○	4号マンホール
○	5号マンホール
○	6号マンホール
○	特殊マンホール
○	特1号マンホール
○	特2号マンホール
○	特3号マンホール
○	特4号マンホール
○	特5号マンホール
○	特6号マンホール
○	特7号マンホール
○	正・異方形 きよ用マンホール
○	異方形 きよ用マンホール
○	雨水吐き室
○	ランプホール
○	伏せ越し
○	副管
○	ポンプ場
○	マンホールポンプ
○	路線番号(幹線)
○	路線番号(支線)
○	汚水樹
○	雨水樹
○	取付管のみ
○	曲管

表示例

マンホール標高 6-30 路線番号

八 形状 管径 区間長 勾配 終点記号

九 〃 〃 〃 〃 〃 〃

三 〃 〃 〃 〃 〃 〃

上流管底高 〇 〇 〇 〇 〇 〇

下流管底高 〇 〇 〇 〇 〇 〇

取付管の管径 〇 〇 〇 〇 〇 〇

取付管の管長 〇 〇 〇 〇 〇 〇

上流マンホール 〇 〇 〇 〇 〇 〇

からの距離 〇 〇 〇 〇 〇 〇

飯能市上下水道部下水道課

1 : 1, 000