


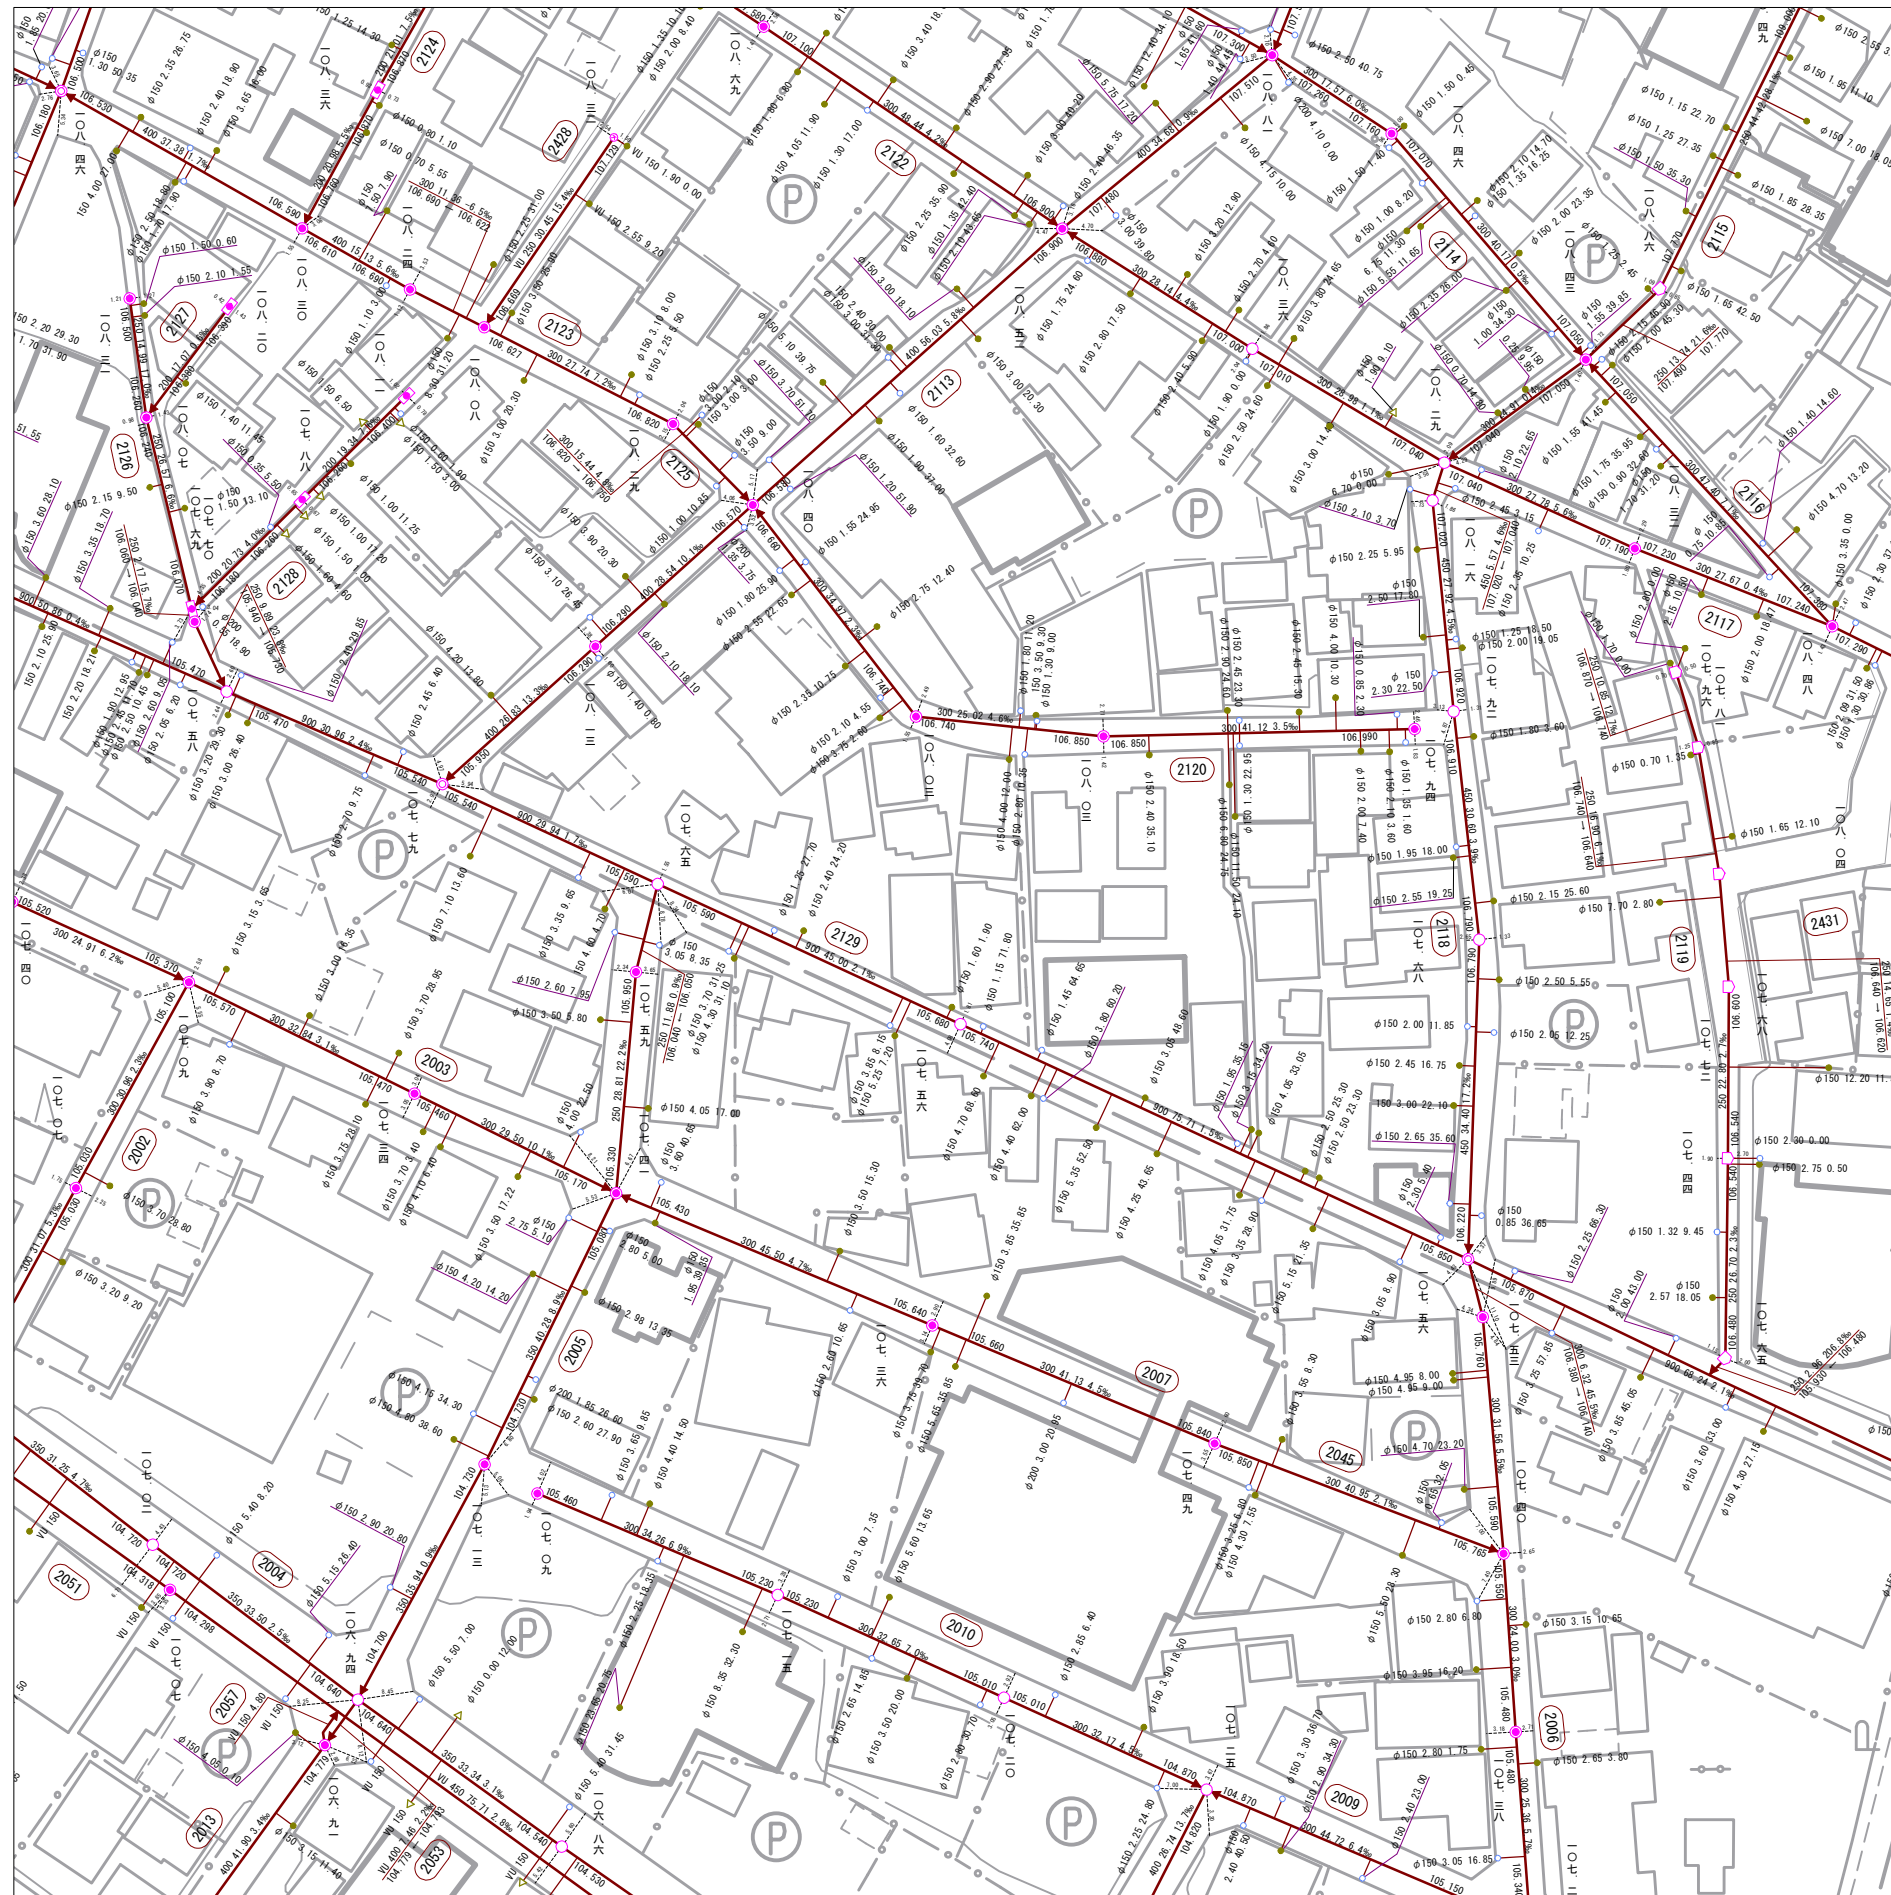

6-55	6-56	6-57
6-65	6-66	6-67
10-5	10-6	10-7

記 号	種 別
— — — — —	排 水 区 界
— — — — —	処 理 分 区 界
———	幹 線 管 き ょ
— — — — —	支 線 管 き ょ
— · — · — · —	圧 送 管
— · — · — · —	サ ー ビ ス 管
———	雨水管きょ
———	残置管きょ
○	簡易マンホール
●	1号マンホール
○	2号マンホール
○	3号マンホール
○	4号マンホール
○	5号マンホール
○	6号マンホール
○	特殊マンホール
○	特1号マンホール
○	特2号マンホール
○	特3号マンホール
○	特4号マンホール
○	特5号マンホール
○	特6号マンホール
○	特7号マンホール
□	正・逆方向 およびマンホール 異なり 異なり
□	雨水吐き室
□	ランボホール
⊗	伏 せ 越 し
○	副 管
○	ポ ン プ 場
○	マンホールポンプ
○	路線番号(幹線)
○	路線番号(支線)
●	汚 水 樹
○	雨 水 樹
△	取 付 管 の み
●	曲 管

表 示 例	
マンホール	5-30 路線番号
	形状 管径 区間長 勾配 終点記号 八九 八三 88.83 HP 250 28.80 2.1‰ 88.77
上流管底高 150 4.50 17.20	形状 取付管の管径 取付付管の管長 上流マンホール からの距離

1 : 1, 000