


令和七年三月出図

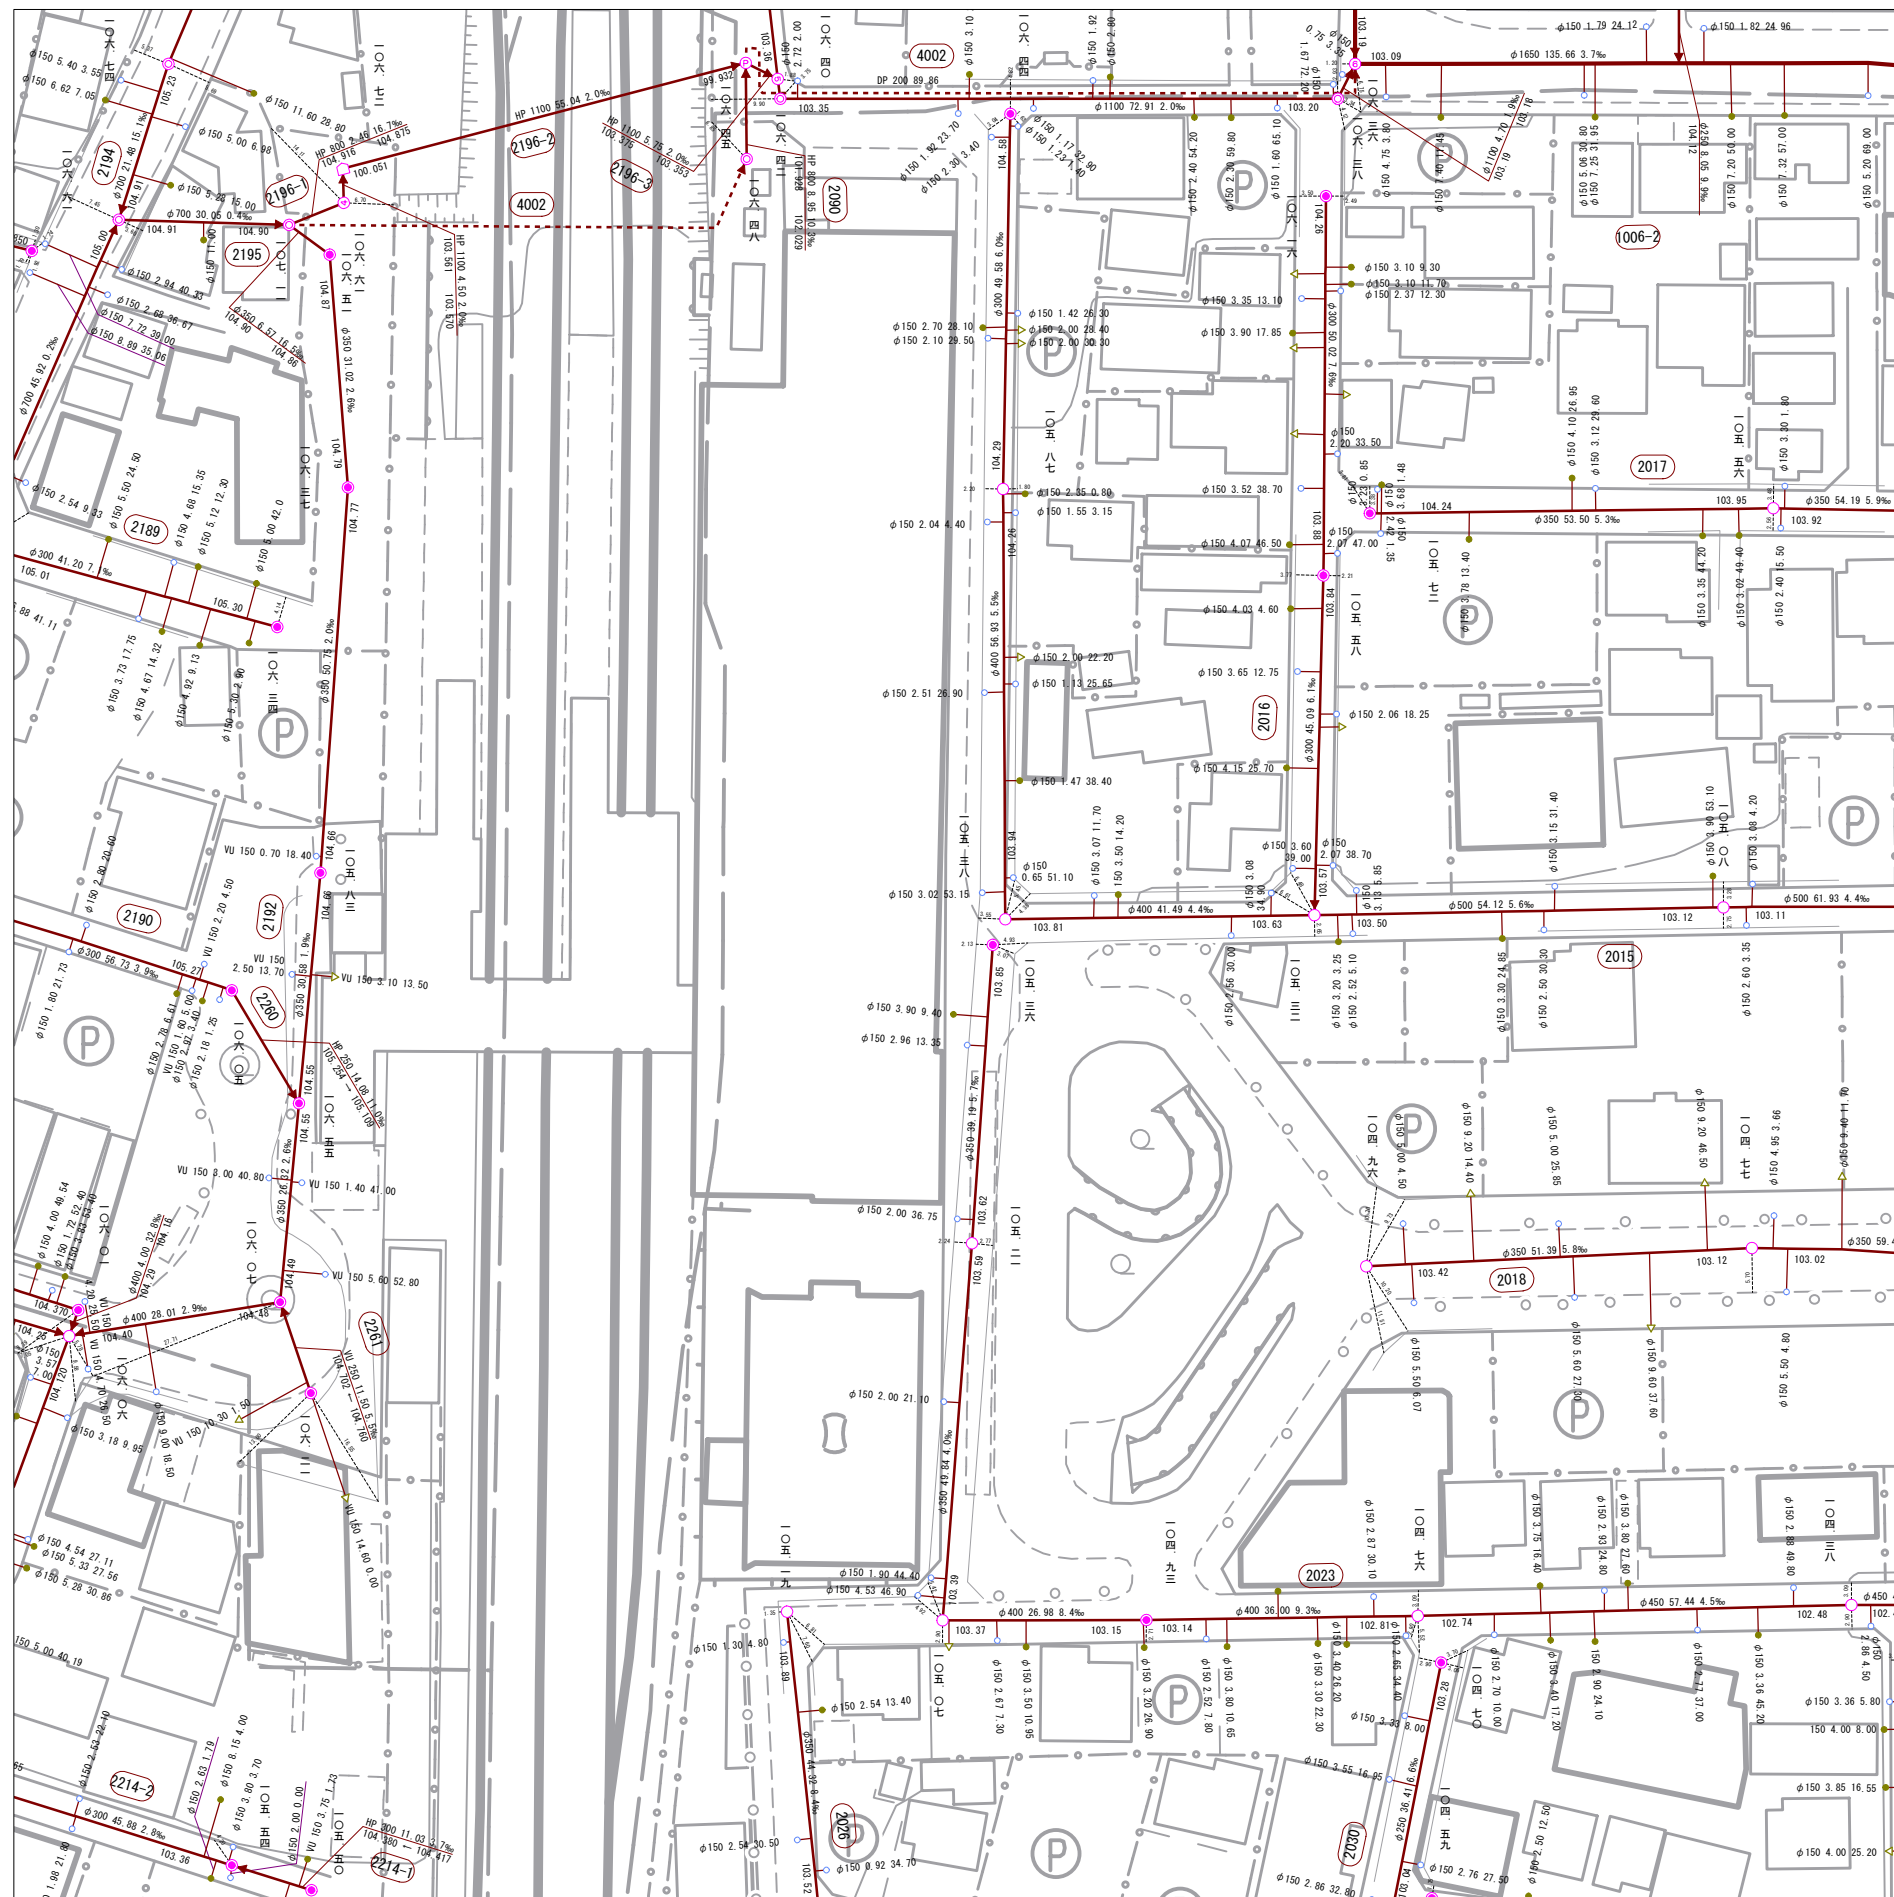

6-59	6-60	7-51
6-69	6-70	7-61
10-9	10-10	11-1

記 号	種 別
— — — — —	排水区域
— — — — —	処理分区
———	幹線管き
— — — — —	支線管き
— · — · — · — · —	圧送管
— · — · — · — · —	サービス管
———	雨水管き
———	残置管き
○	簡易マンホール
●	1号マンホール
○	2号マンホール
○	3号マンホール
④	4号マンホール
⑤	5号マンホール
⑥	6号マンホール
○	特殊マンホール
●	特1号マンホール
○	特2号マンホール
③	特3号マンホール
④	特4号マンホール
⑤	特5号マンホール
⑥	特6号マンホール
⑦	特7号マンホール
□	正・風方向 マンホール
□	逆方向 マンホール
○	雨水吐き室
○	ランポール
⊗ ⊗ ⊗	伏せ越し
●	副 管
□	ポ ン 場
P	マンホールポン
○	路線番号(幹線)
○	路線番号(支線)
●	汚 水 樹
○	雨 水 樹
△	取付管のみ
●	曲 管

表

マンホール標高 (5-30) 路線番号

八九・九三 / 形状 管径 区間長 勾配 終点

88.83 250 28.80 2.1‰ 88.77

上流管底高 下流管底高

150 4.50 17.20

一 形状 一 取付管の管径 一 取付管の管長 一 上流マンホールからの距離

1 : 1, 000