


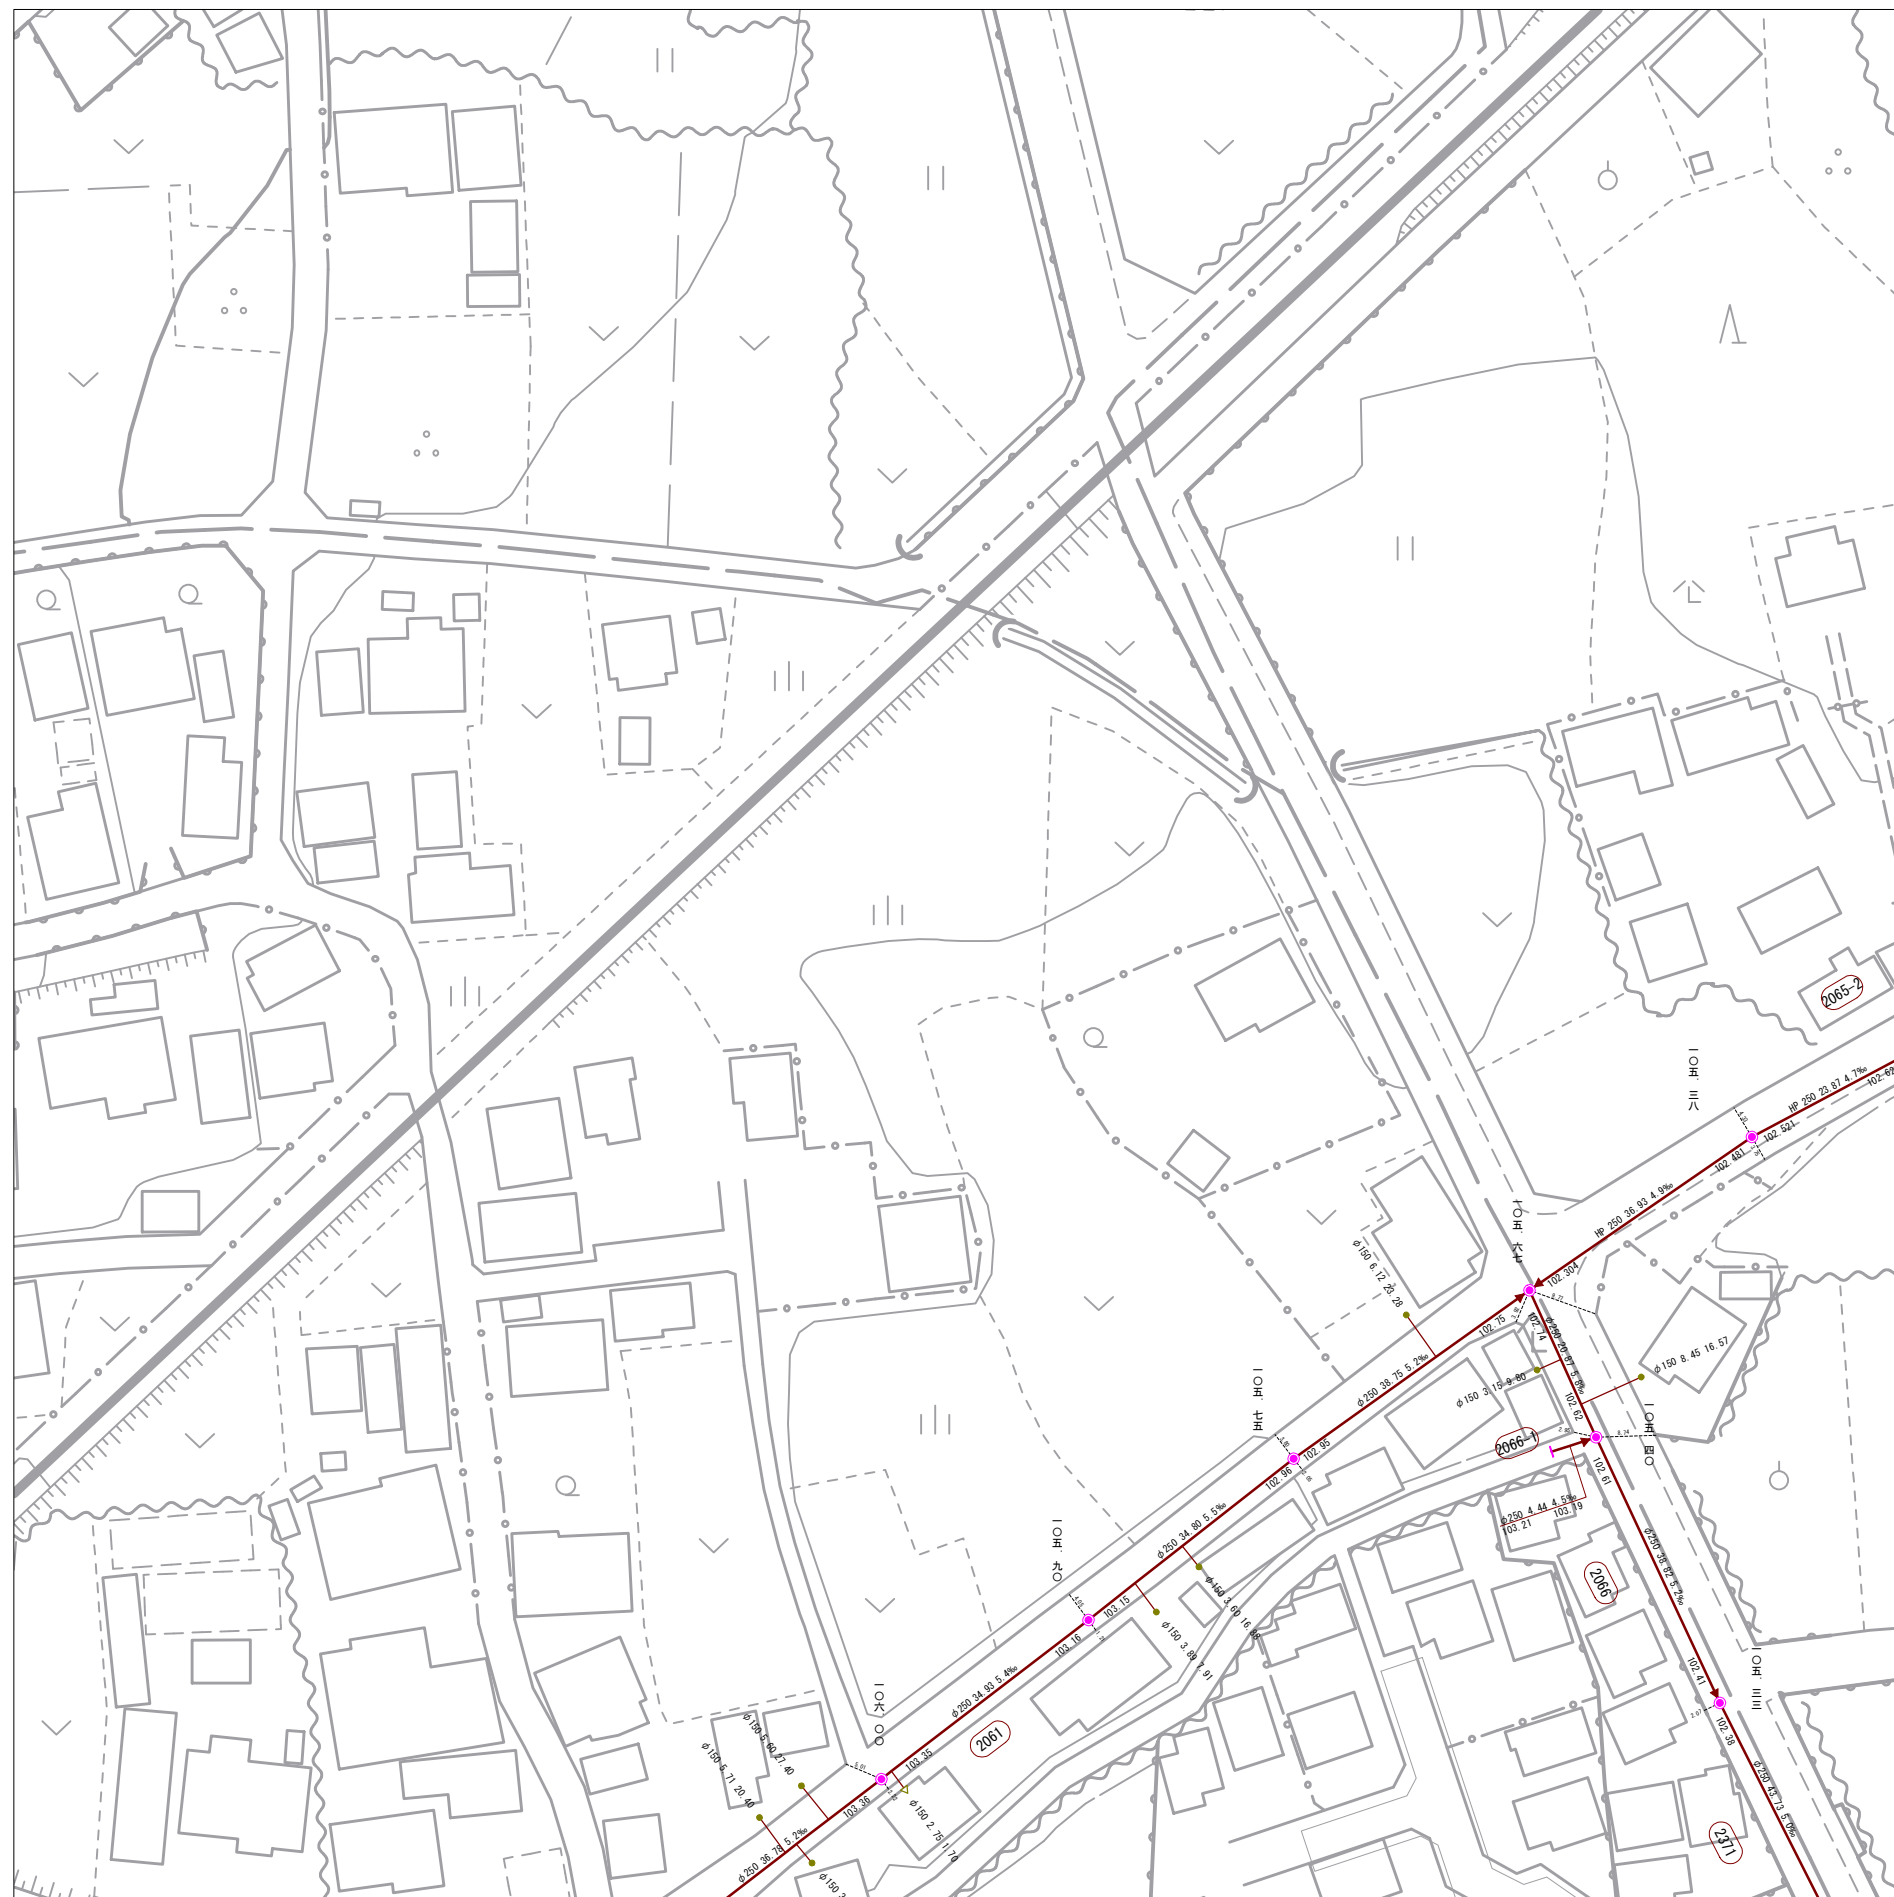

飯能市上下水道部下水道課

7-1	7-2	7-3
7-11	7-12	7-13
7-21	7-22	7-23

記号	種別
- - - -	排水区域界
- - - 分	処理分区界
=====	幹線管きり
-----	支線管きり
- . - . - .	圧送管
- - - - . .	サービス管
=====	雨水管きり
=====	残置管きり
(○)	簡易マンホール
(●)	1号マンホール
(○)	2号マンホール
(○)	3号マンホール
(○)	4号マンホール
(④)	5号マンホール
(⑥)	6号マンホール
(○)	特殊マンホール
(●)	特1号マンホール
(○)	特2号マンホール
(③)	特3号マンホール
(④)	特4号マンホール
(⑤)	特5号マンホール
(⑥)	特6号マンホール
(⑦)	特7号マンホール
(正・長方形) きり上リマンホール	正・長方形 きり上リマンホール
(△)	きてい形 きり上リマンホール
D	雨水吐き室
⊗ ⊗ ⊗	ラッセル機
(●)	副管
P	ポンプ場
(P)	マンホールポンプ
(○)	路線番号(幹線)
(○)	路線番号(支線)
●	汚水樹
○	雨水樹
△	取付管のみ
— ● —	曲管

表 示 例

マンホール標高 (5-30) 路線番号

形状 管径 区間長 勾配 終点

HP 250 280 6 2.1‰

88.83 88.77

上流管底高

形状 下流管底高

取付管の管径

取付管の管長

上流マンホールからの距離

1 : 1, 000